



RIF.	AREA	ALTEZZA	VOLUME
A	563,05	5,90	3322,0
B	347,37	4,70	1632,6
C	96,52	3,70	357,1
D	9,66	9,60	92,7
E	122,70	3,70	453,9
F	90,20	2,70	243,5
G	61,00	3,70	225,7
H	308,40	3,70	1141,0
H ₂	26,95	3,70	99,7
I	8,88	3,70	32,8
I ₂	32,30	3,70	119,5
L	33,04	3,40	112,3
M	33,04	3,40	112,3

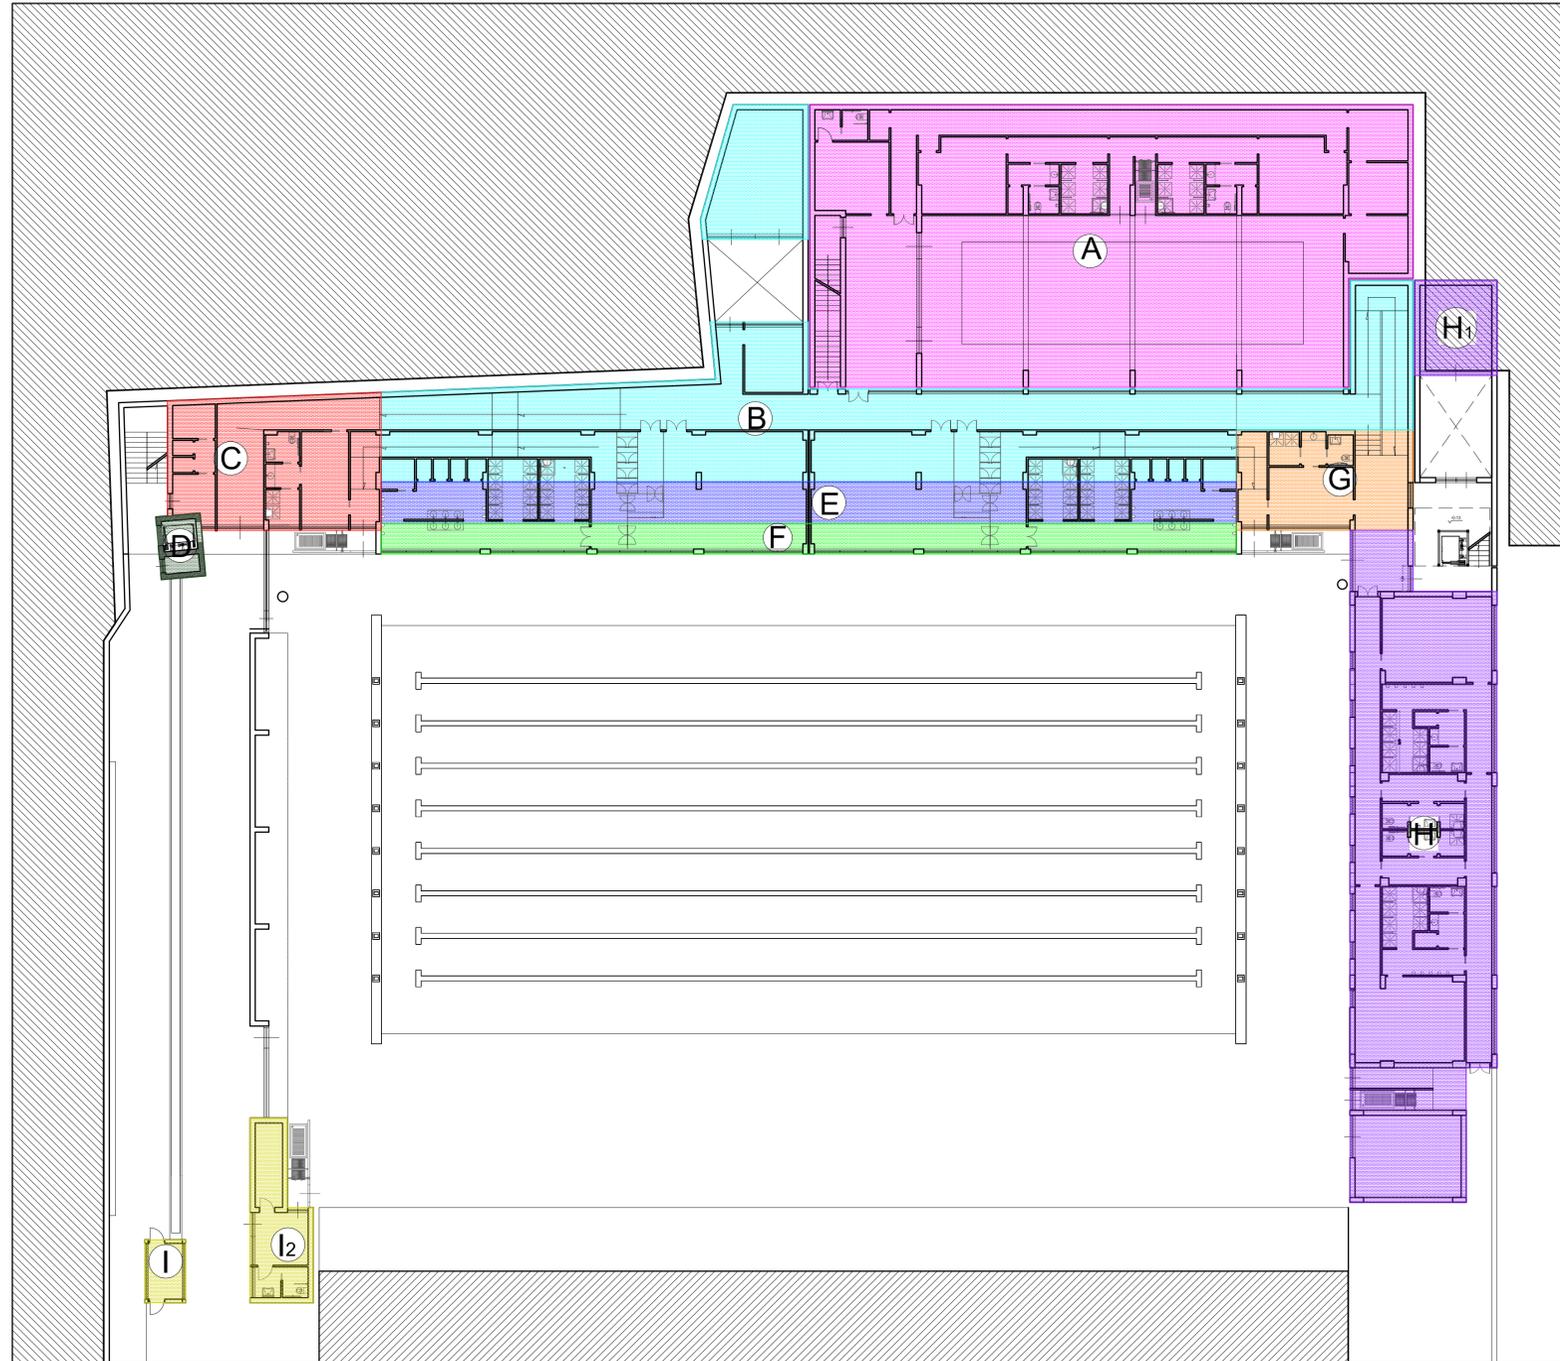

PIANO TERRA

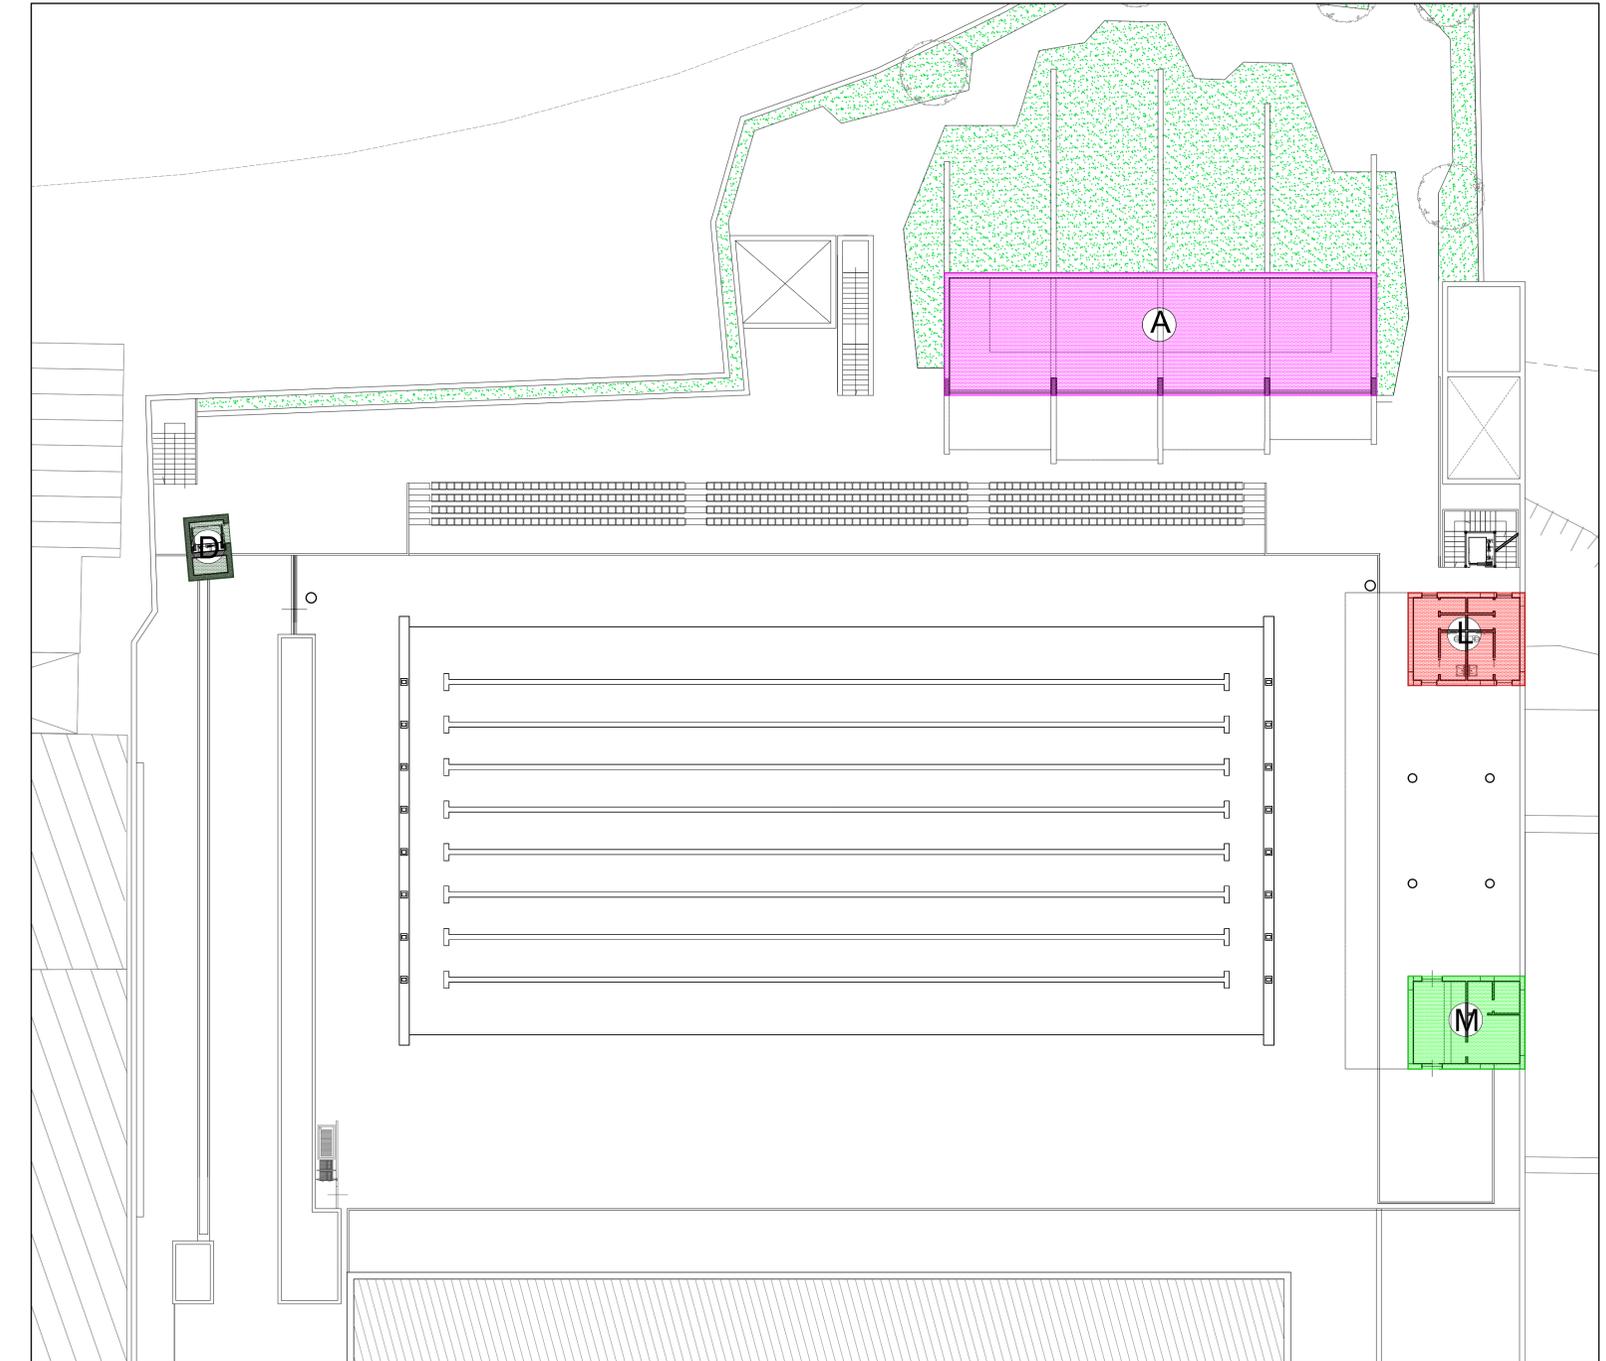

PIANO PRIMO



COMUNE DI PALERMO
Area Tecnica della Riqualificazione Urbana
e delle Infrastrutture
 Ufficio Edilizia Pubblica, Cantiere Comunale e Autoparco
Progetto Definitivo

Piscina Comunale Scoperta
 Progetto per la realizzazione della tribuna e servizi annessi

PROGETTO GENERALE

ADEGUATO AL PARERE CONI
 POS. :CIS-2014-0015 DEL 18/04/2014

Coordinatore della Progettazione: Arch. Rosalia Collura

RUP: Arch. Paola Malda

Gruppo di Progettazione:
 Arch. Francesco La Cerva, Arch. Bruno Cirrito, Ing. Giuseppe Letizia,
 Ing. Leonardo Triolo, Arch. Roberto Pitarresi, Arch. Liliana Pollara
 Arch. Giuseppina Liuzzo, Esp. Prog. Arch. Vincenza Garraffa,
 Esp. Geom. Giuseppe Soldano, Dott. Antonio La Barbera

Studio Geologico: Dott. Giuseppe Vinti

Coordinatore della sicurezza: Arch. Fabio Cittati

elaborato

B.5

Progetto
 Pianta Piano Terra e Primo Piano
 Calcolo Volumetria e Superficie Coperta
 Scala: 1/200