

REGIONE SICILIANA
ASSESSORATO DEL TERRITORIO E DELL'AMBIENTE
CONSIGLIO REGIONALE DELL'URBANISTICA

VISTO: CON RIFERIMENTO AL PROPRIO VOTO

N. 764 del 01-06-93

IL SEGRETARIO

REGIONE SICILIANA
ASSESSORATO DEL TERRITORIO E DELL'AMBIENTE
CONSIGLIO REGIONALE DELL'URBANISTICA

VISTO: CON RIFERIMENTO AL PROPRIO VOTO

N. 824 del 16-6-93

IL SEGRETARIO

COMUNE DI PALERMO
ASSESSORATO ALL'URBANISTICA E CENTRO STORICO

PPE
CENTRO STORICO
PIANO PARTICOLAREGGIATO ESECUTIVO

Originale depositato del 1 SET 1990
el 21 SET. 1990 sensi dell'art. 3
della L.R. n. 11 del 27/12/1978,
presso la Segreteria Generale del
Comune di Palermo.



ELABORATO ADEGUATO
ALLE PRESCRIZIONI DELLA
C.U. RIPORTATE NEL
VERBALE DEL 4-1-1990

PALERMO LI MAGGIO 1990

Adottato con deliberazione di G.M. 341 del 16/02/1990
ratificata dal Commissario Straordinario con deliberazio-
ne N° 588 del 30/04/1990 e dal Commissario ad Acta
con deliberazione N° 1343 del 17/04/1991, esse ese-
cutive dall'Organo di Controllo.

H. Segretario Generale
(dot. Elio Melandri)


PROGETTI TIPO TAV. 15 SCALA 1:100

GENNAIO 1990




REGIONE SICILIANA
Assessorato del Territorio e dell'Ambiente
IL PRESENTE DOCUMENTO COSTITUISCE ALLEGATO
AL D.A. N. 525/DEU DEL 13/7/93
L'ASSESSORE

PIANTA PIANO TERRA
(STATO DI FATTO)

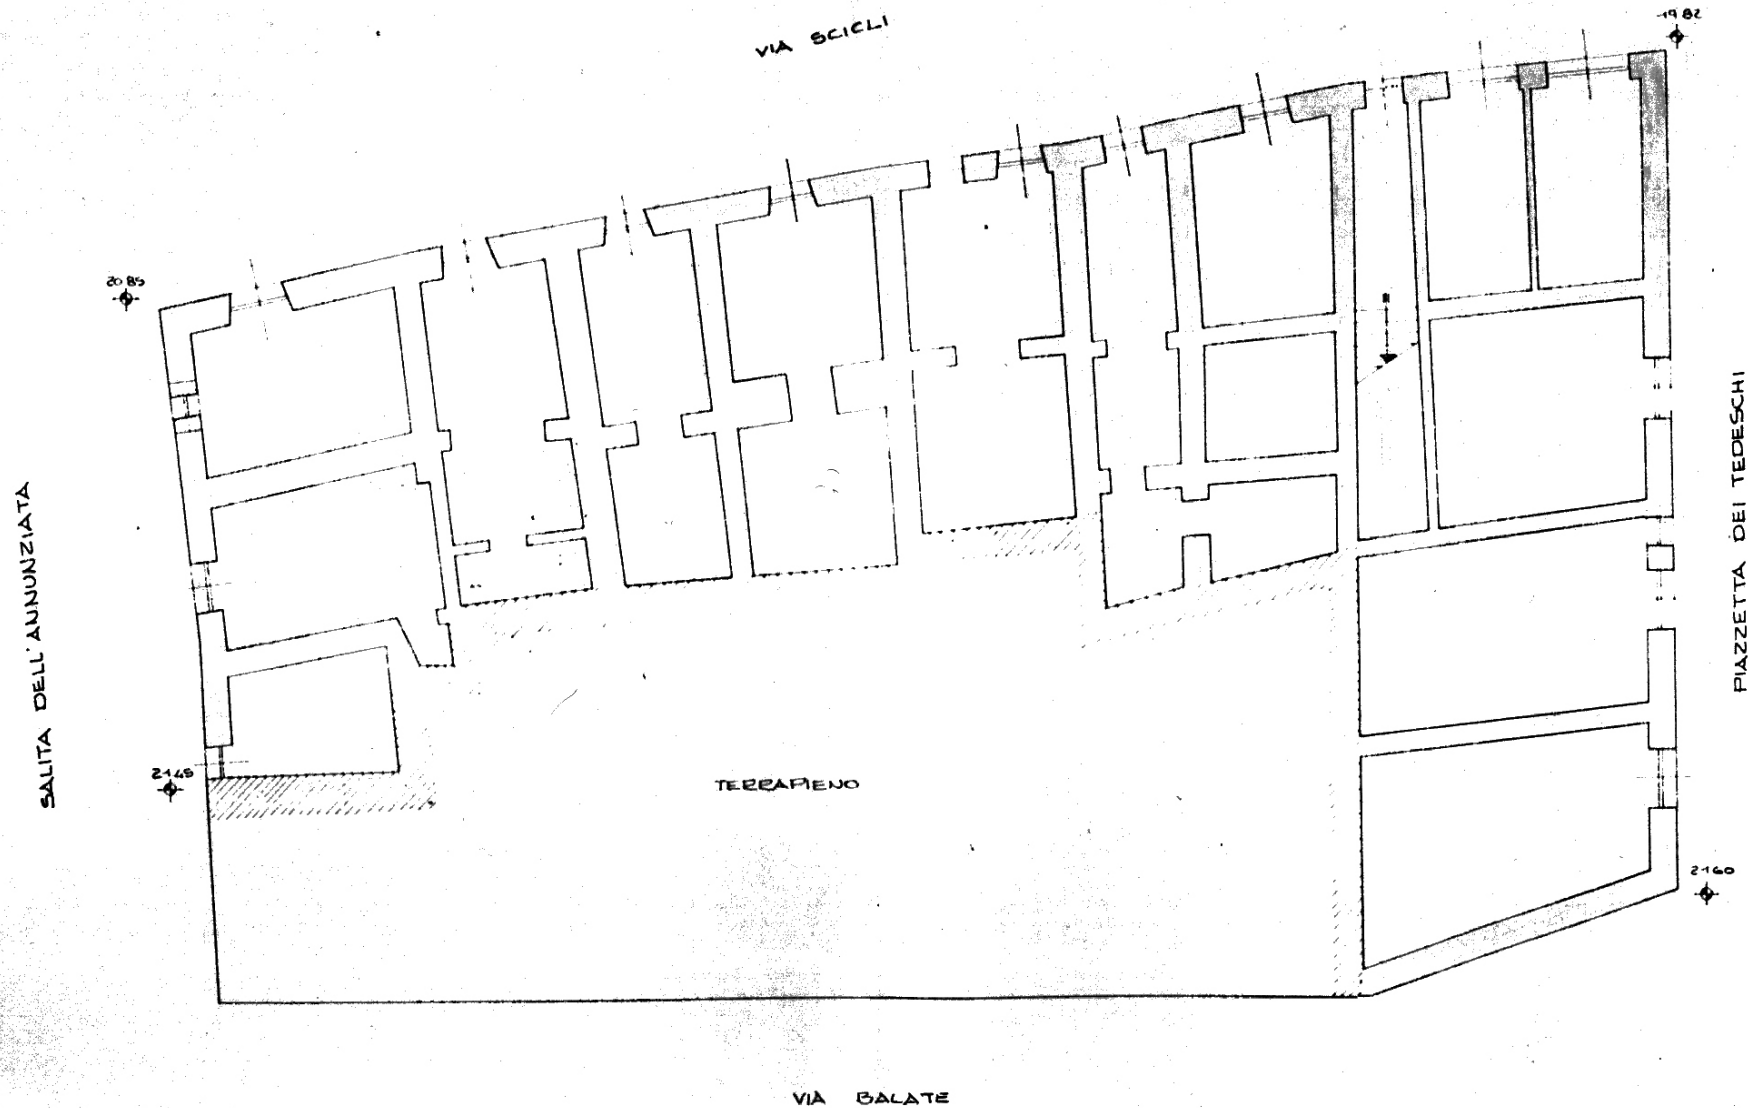


PIANTA PIANO AMMEZZATO
(STATO DI FATTO)

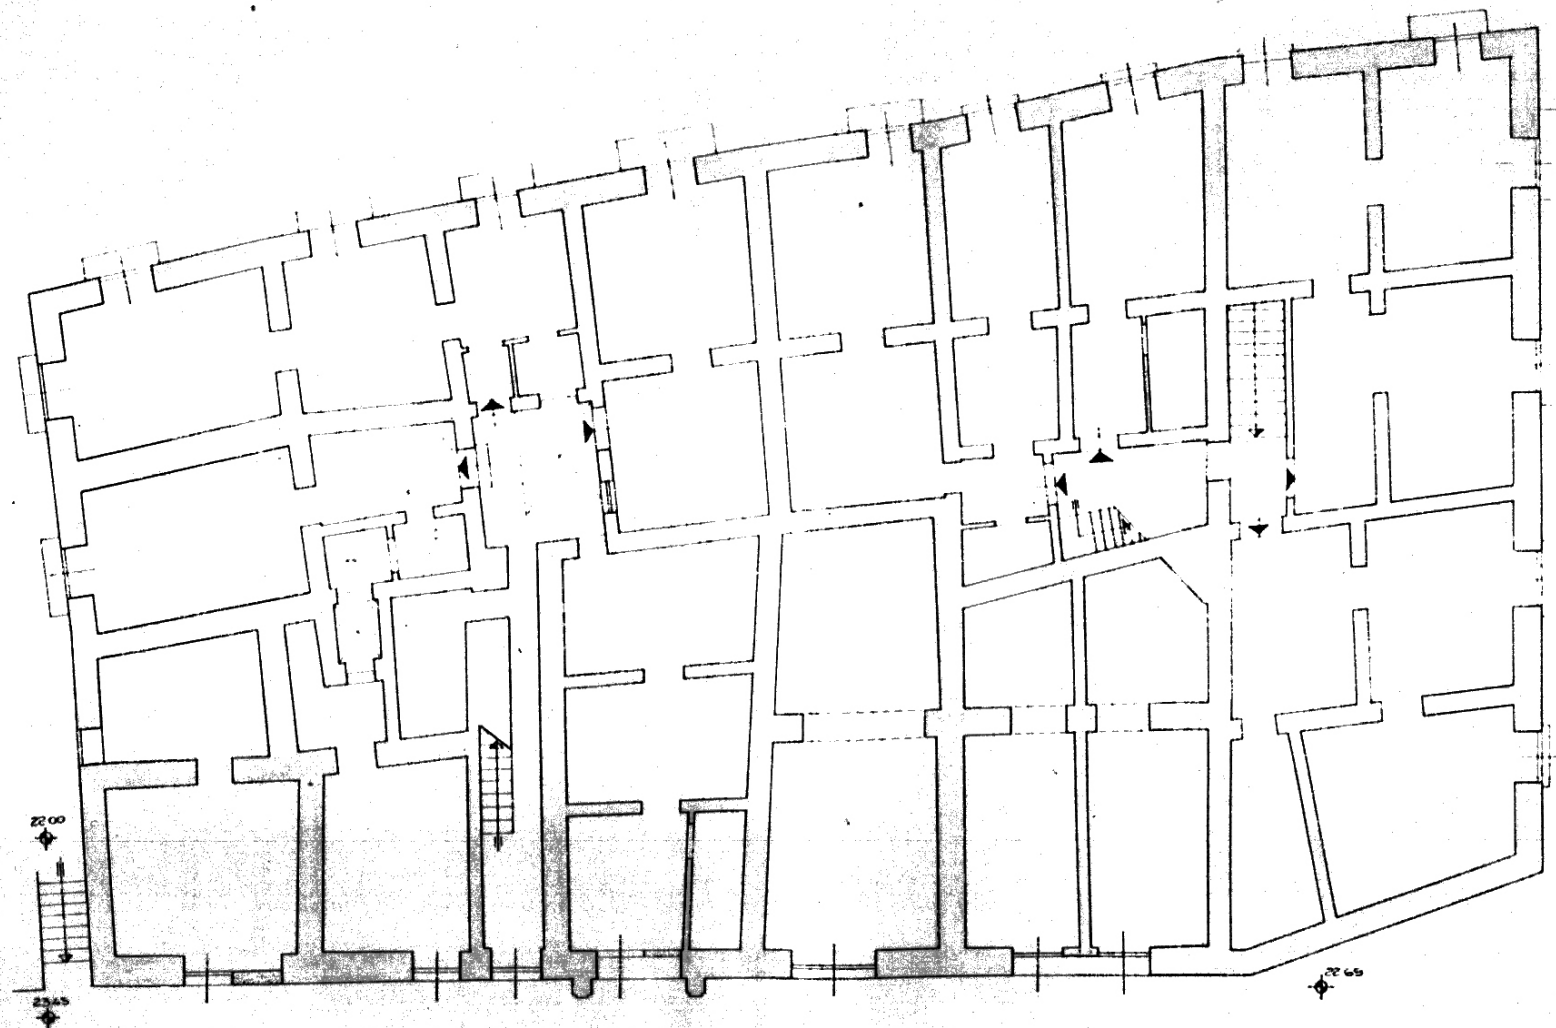

VIA DALATE


PIANTA PIANO PRIMO
(STATO DI FATTO)

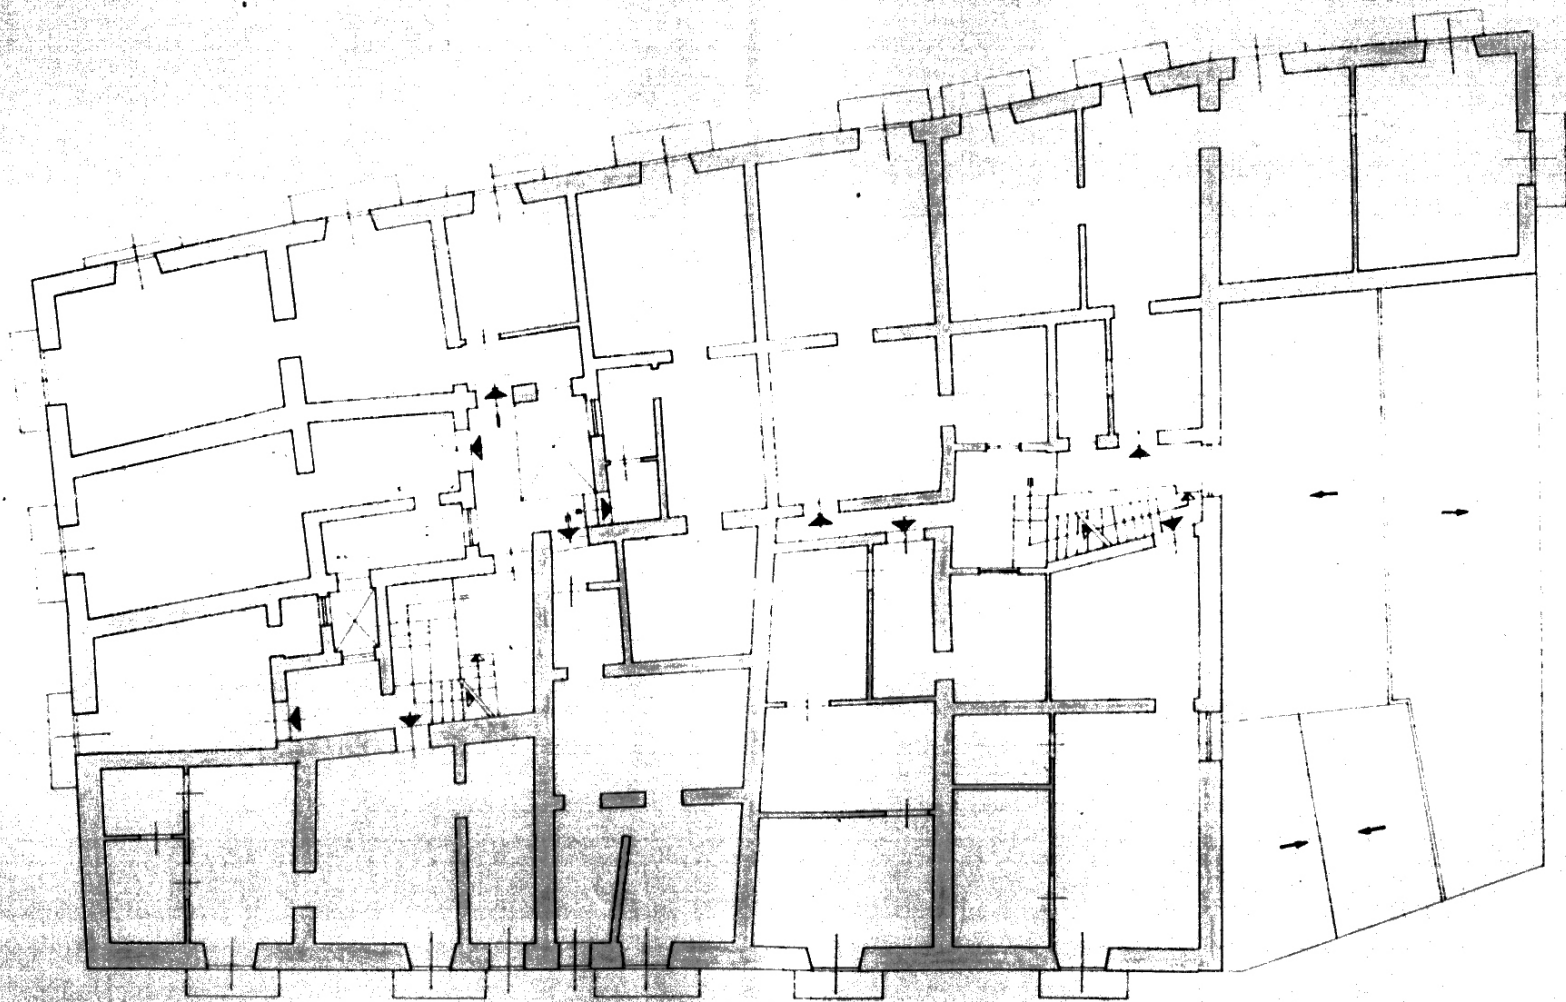


PIANTA PIANO SECONDO
(STATO DI FATTO)



PIANTA PIANO TERRA
(PROGETTO)

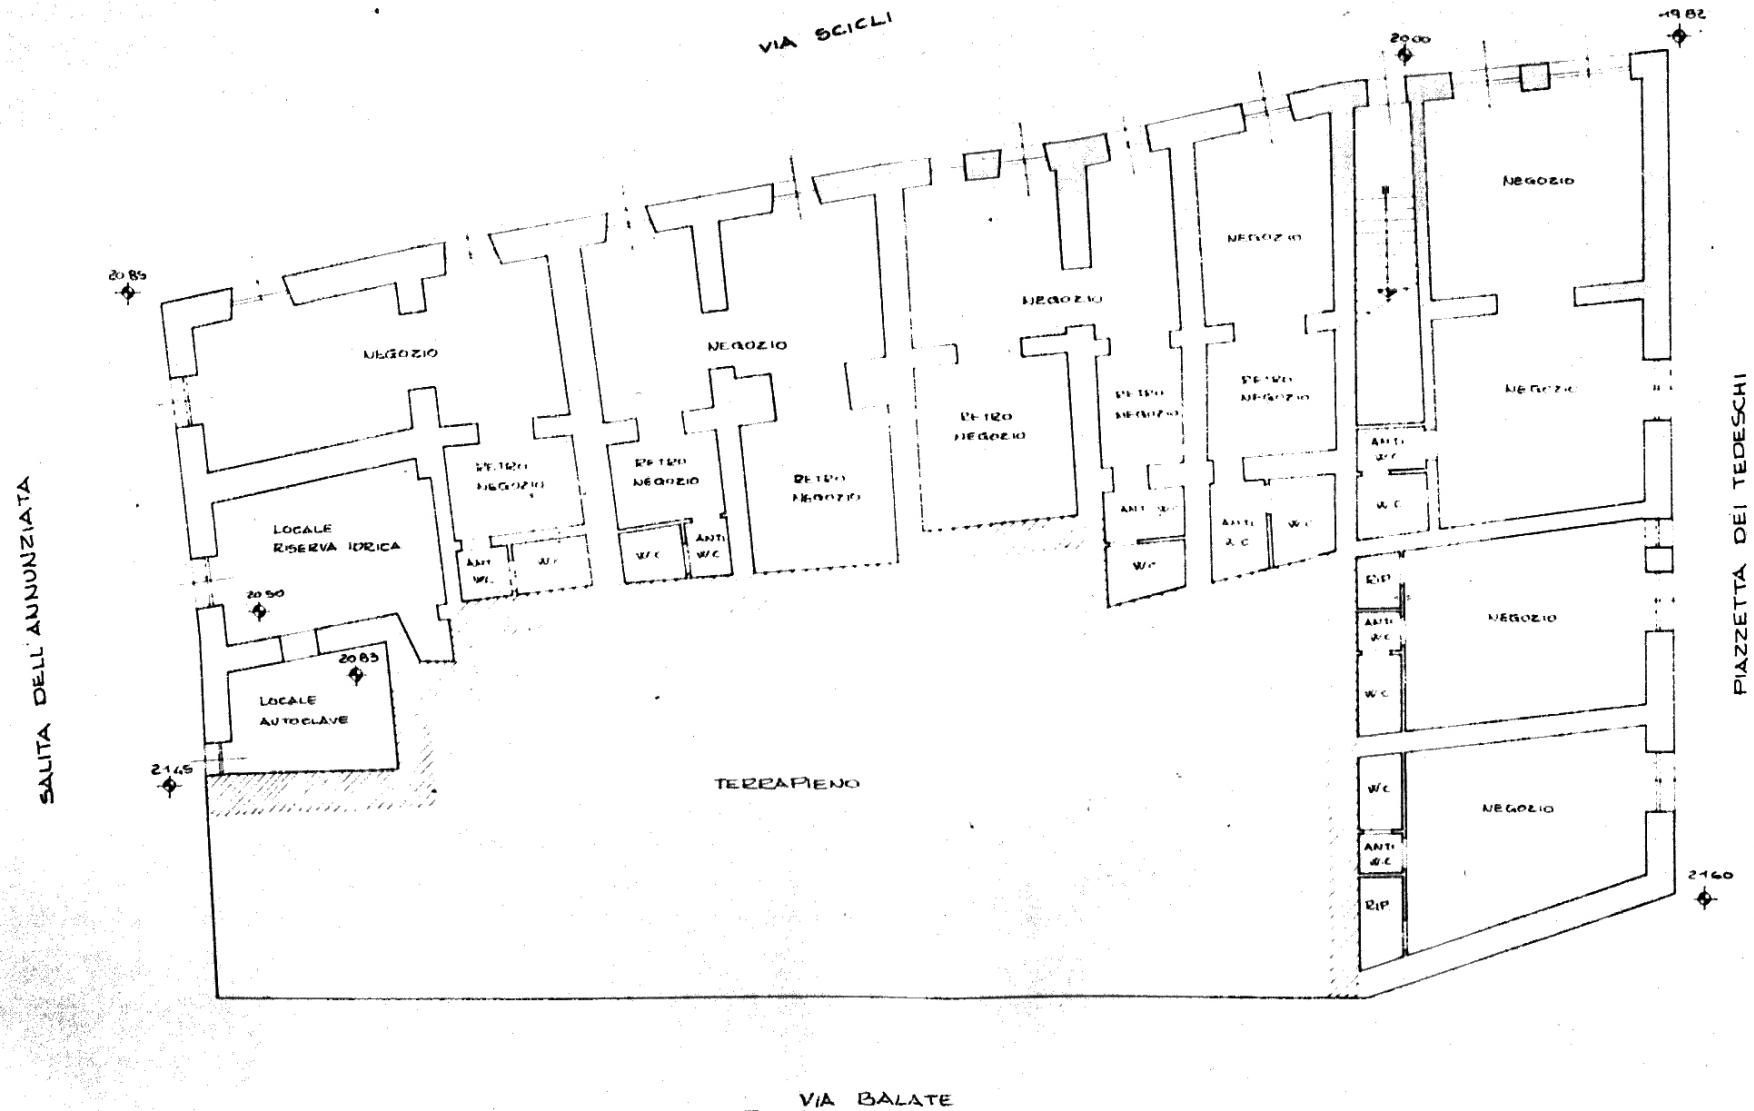

PIANTA PIANO AMMEZZATO
(PROGETTO)

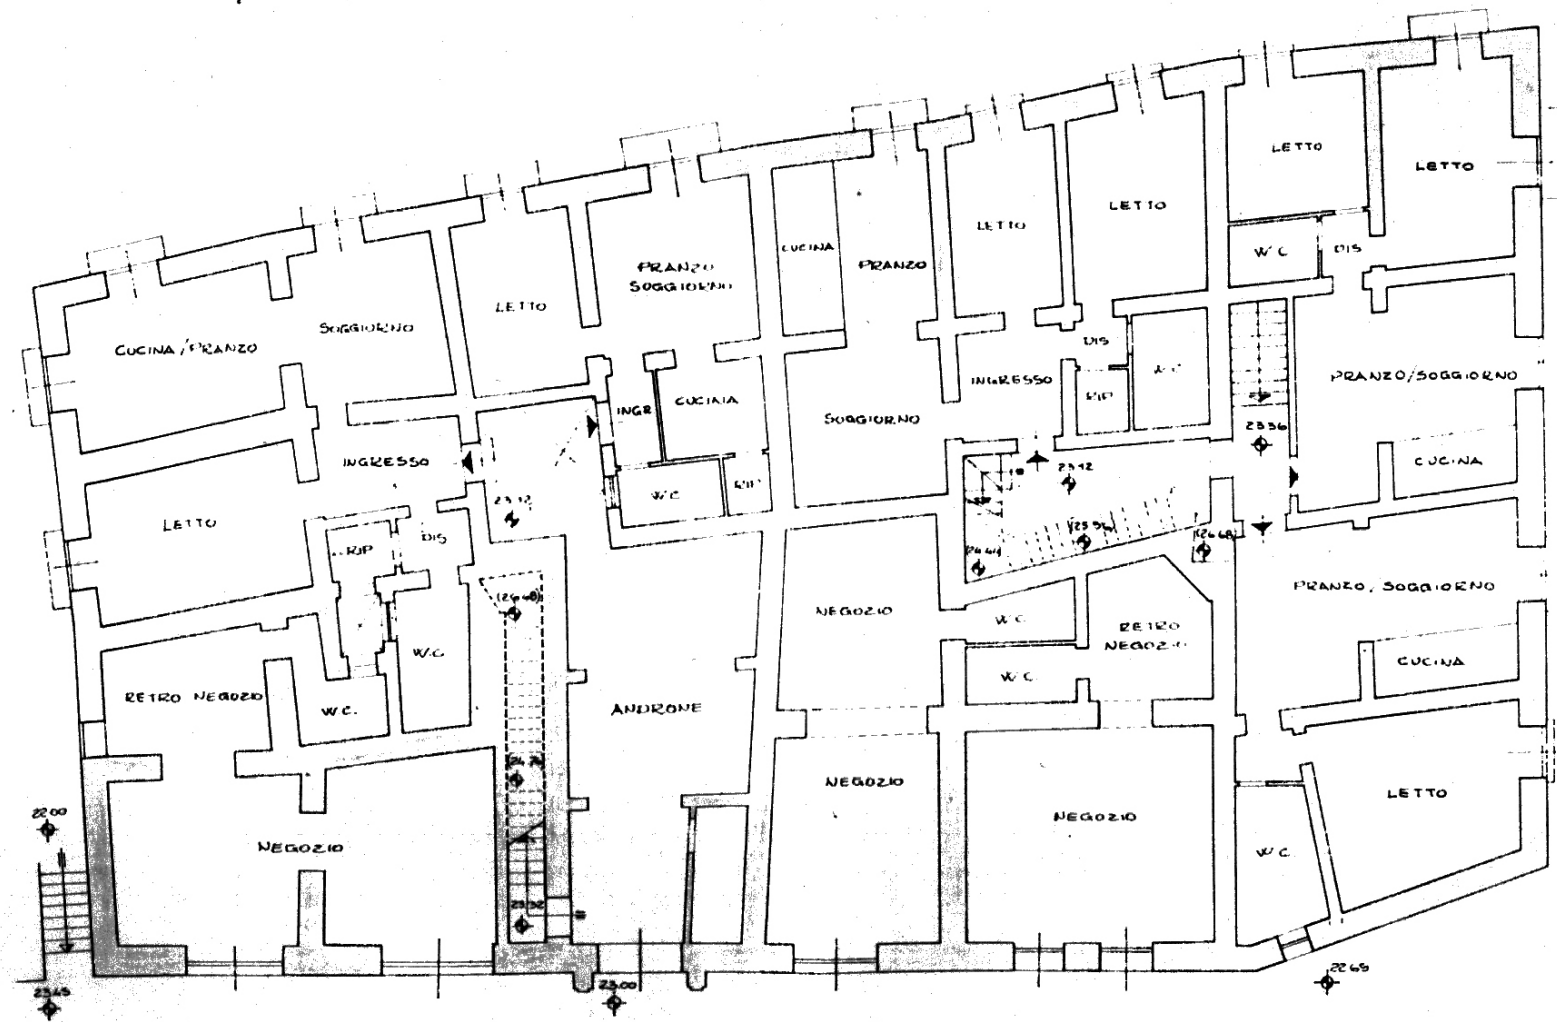



VIA BALATE

PIANTA PIANO PRIMO
(PROGETTO)




PIANTA PIANO SECONDO
(PROGETTO)

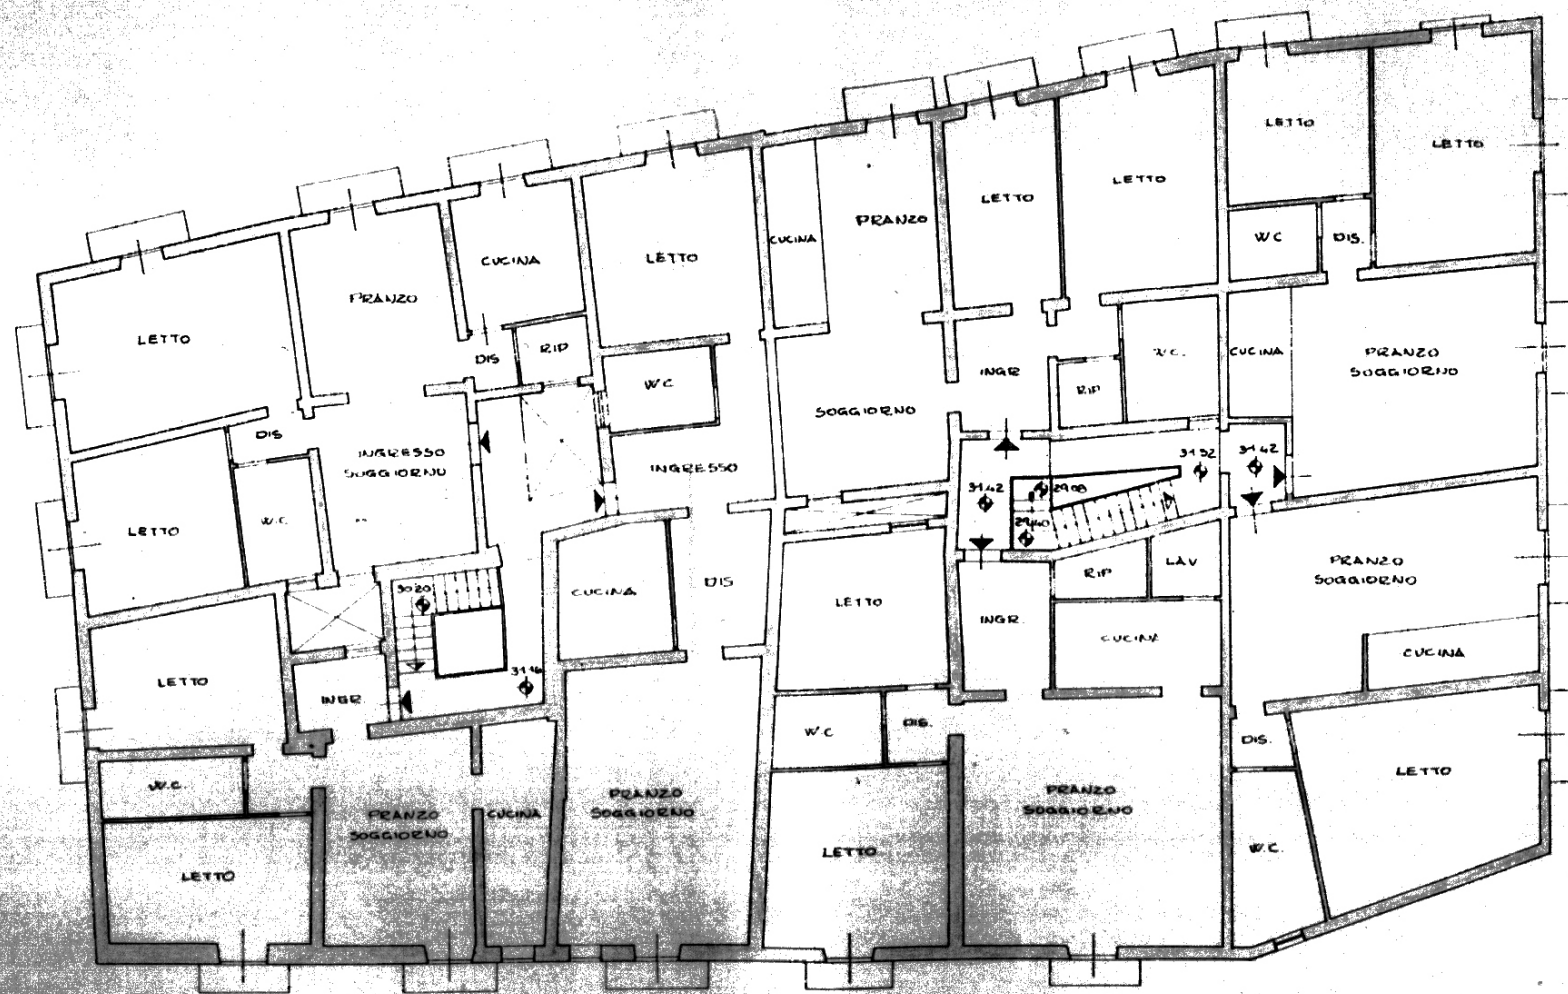

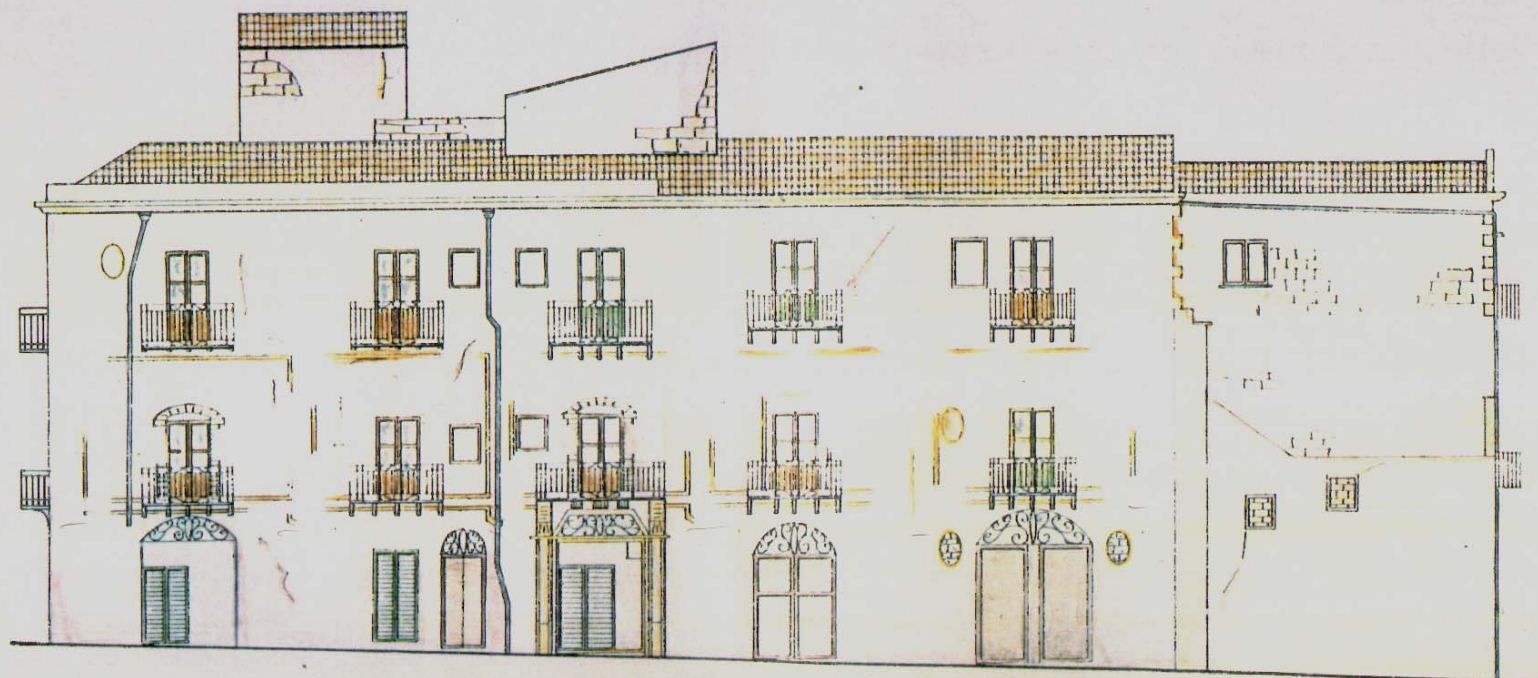


PROSPETTO SU VIA BALATE
(STATO DI FATTO)

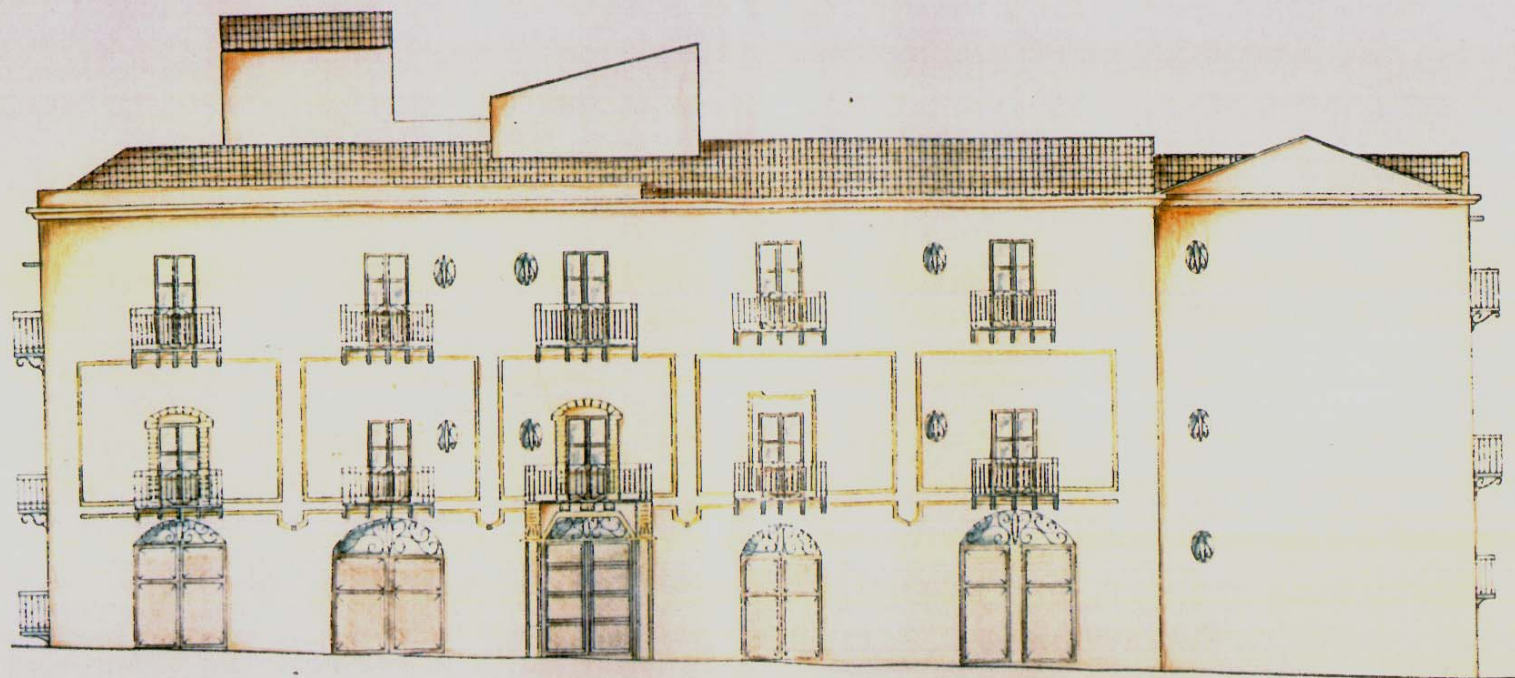


PROSPETTO SU VIA BALATE
(PROGETTO)




PROSPETTO SULLA PIAZZETTA DEI TEDESCHI
(STATO DI FATTO)

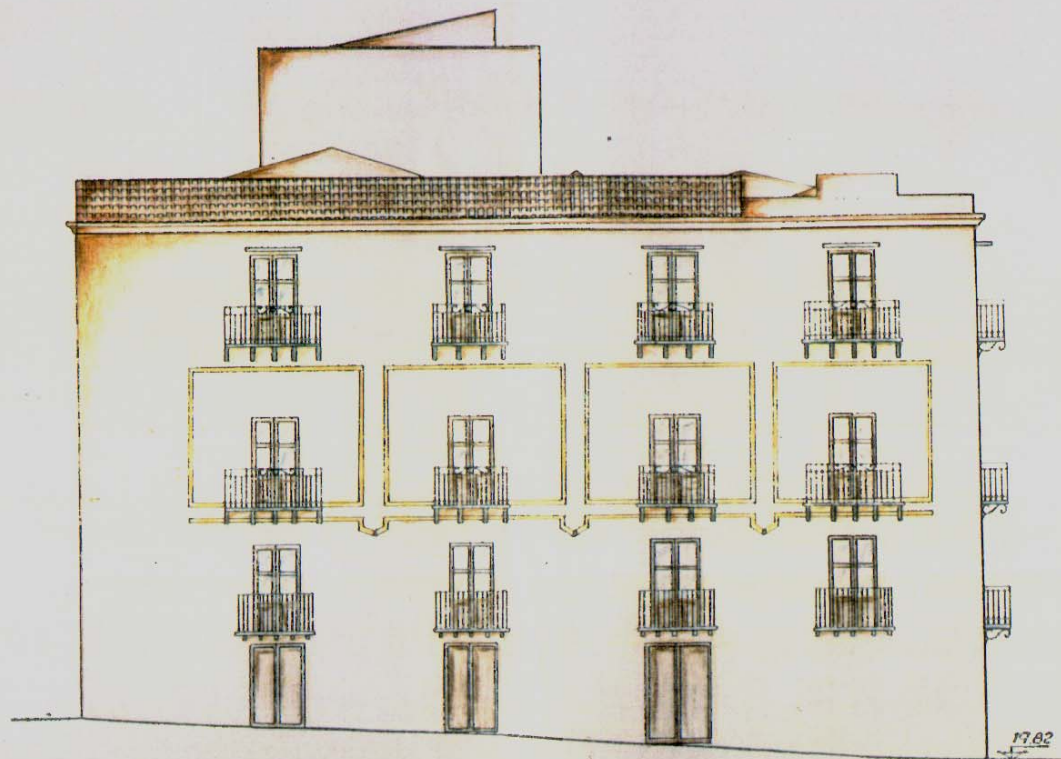

PROSPETTO SULLA PIAZZETTA DEI TEDESCHI
(PROGETTO)

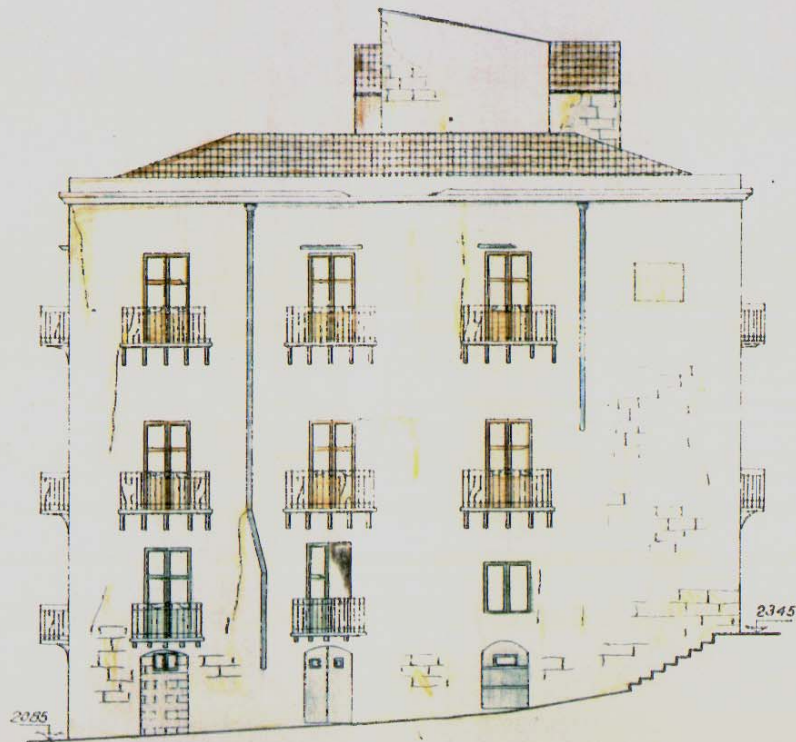


PROSPETTO SULLA SALITA DELL'ANNUNZIATA
(STATO DI FATTO)

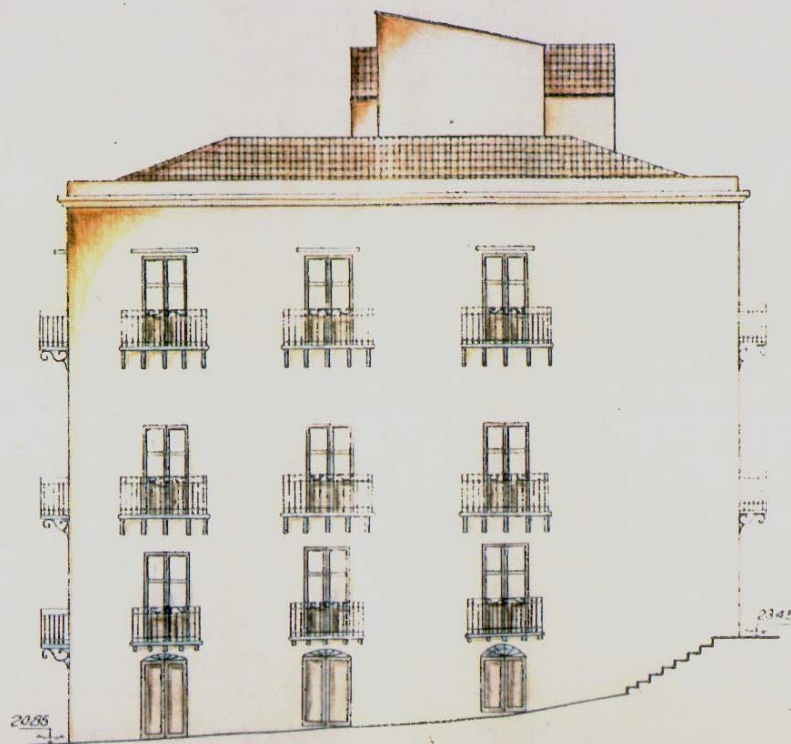

PROSPETTO SULLA SALITA DELL'ANNUNZIATA
(PROGETTO)



PROSPETTO SU VICOLO SCICLI
(STATO DI FATTO)

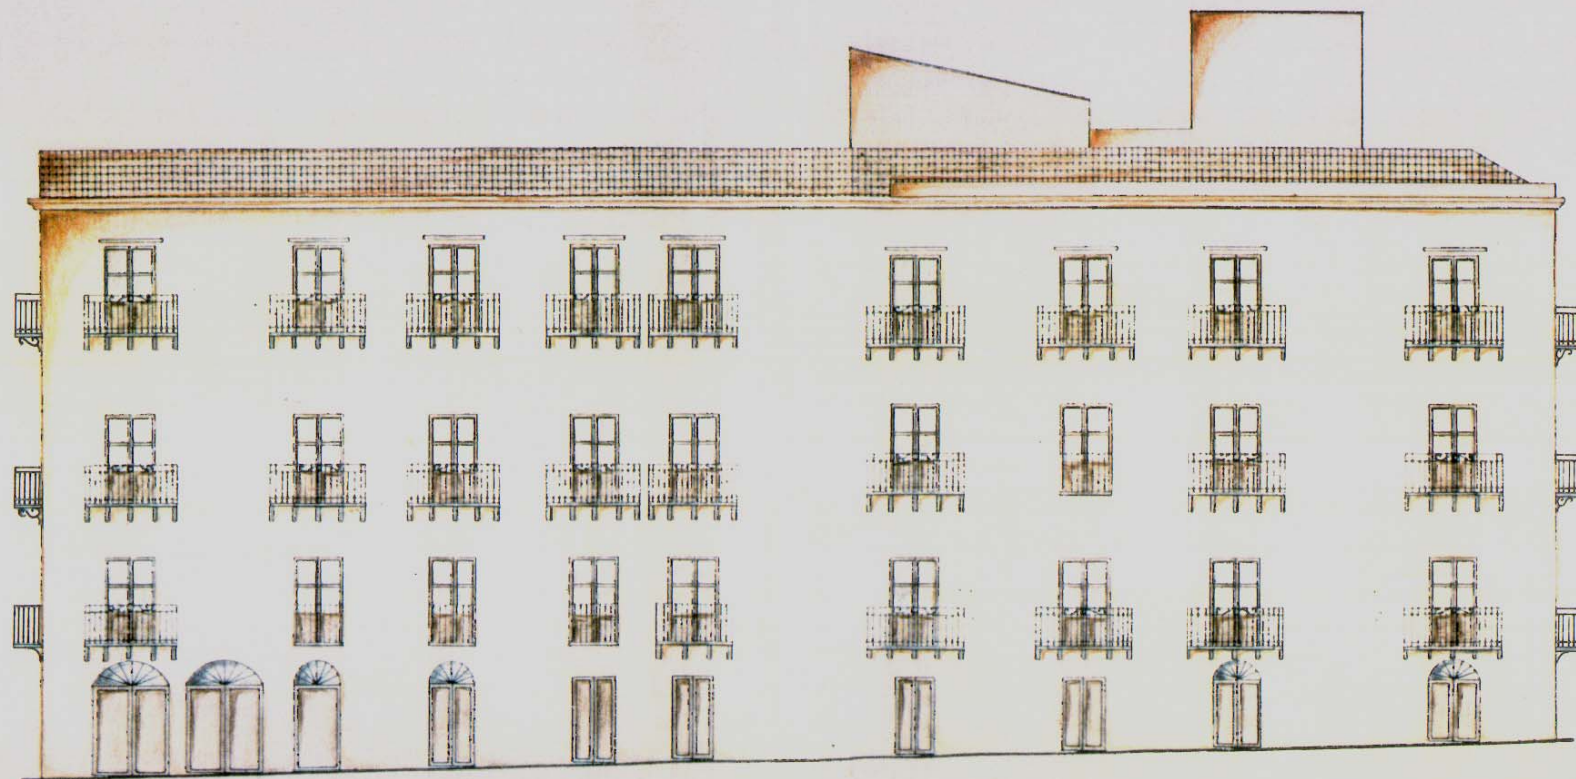

PROSPETTO SU VICOLO SCICLI
(PROGETTO)