


Ing. A. Agnello - Arch. L. Trapani 90141 Palermo - via Generale di Maria n.9 - tel. 512915		DATA Dicembre 2015	AGGIORN. Settembre 2016
TAQUOLA 1		<p style="text-align: center;">AMPLIAMENTO DEL Hotel Plaza Opéra</p> <p style="text-align: center;">PROGETTO DEFINITIVO</p> <p style="text-align: center;"><i>Adeguato ai pareri espressi nella seduta della Conferenza di Servizi dell'11 Luglio 2016</i></p>	
NOTE	COMMITTENTE GESTAR S.p.A.	ELABORATO: - Stralcio del PRG - Stralcio Aerofotogrammetrico - Stralcio Catastale - Stato Attuale: Planimetrie generali - Stato Futuro: Planimetrie generali di progetto e dati metrici	
COLLABORAZIONE	PROGETTISTI GRUPPO DEGLI INGEGNERI Ing. Angelo Agnello Ing. Luigi Trapani 3227	<p style="text-align: center;">Arch. Luigi Trapani</p> 	
DIREZIONE LAVORI			

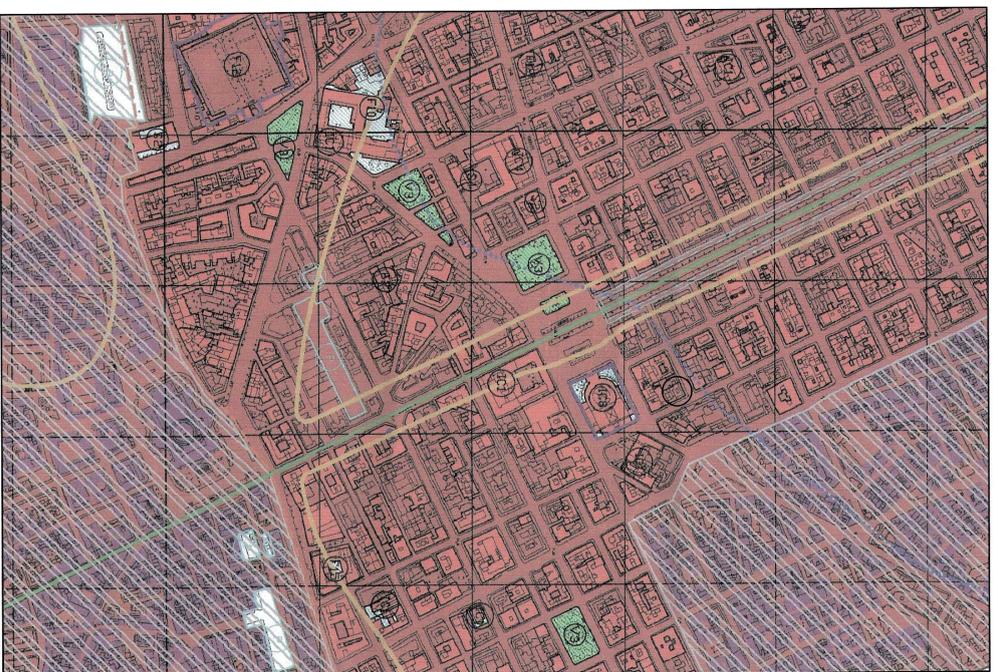

Stralcio del P. R. G.

Scala 1:5000



Stralcio Aerofotogrammetrico


Scala 1:2000



Stralcio catastale


Hotel
Parcheaggio interrato

Scala 1:1000

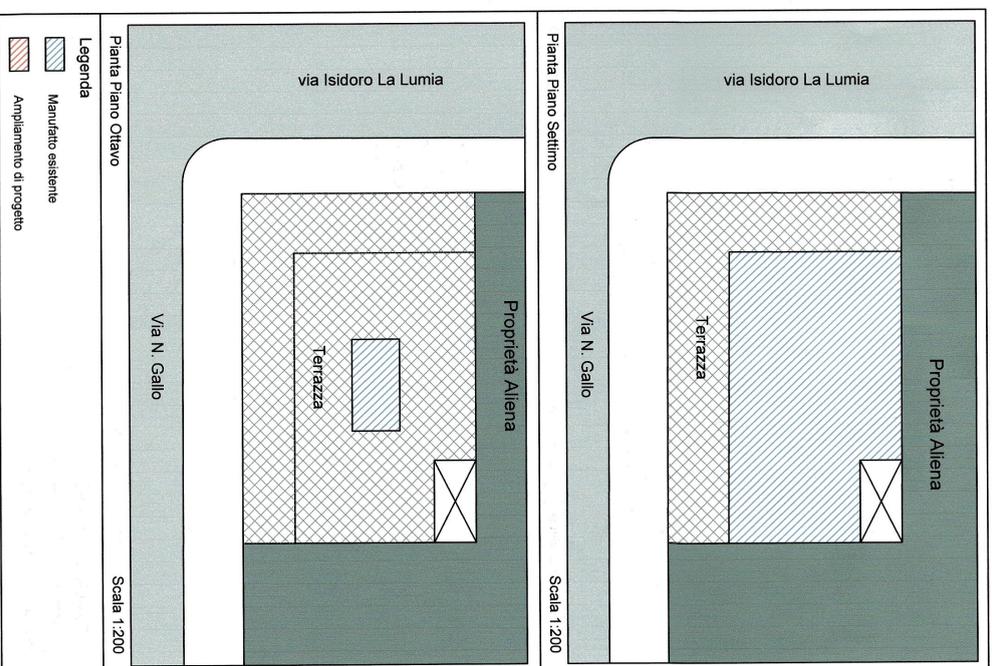

Pianta Piano Settimo

Scala 1:200

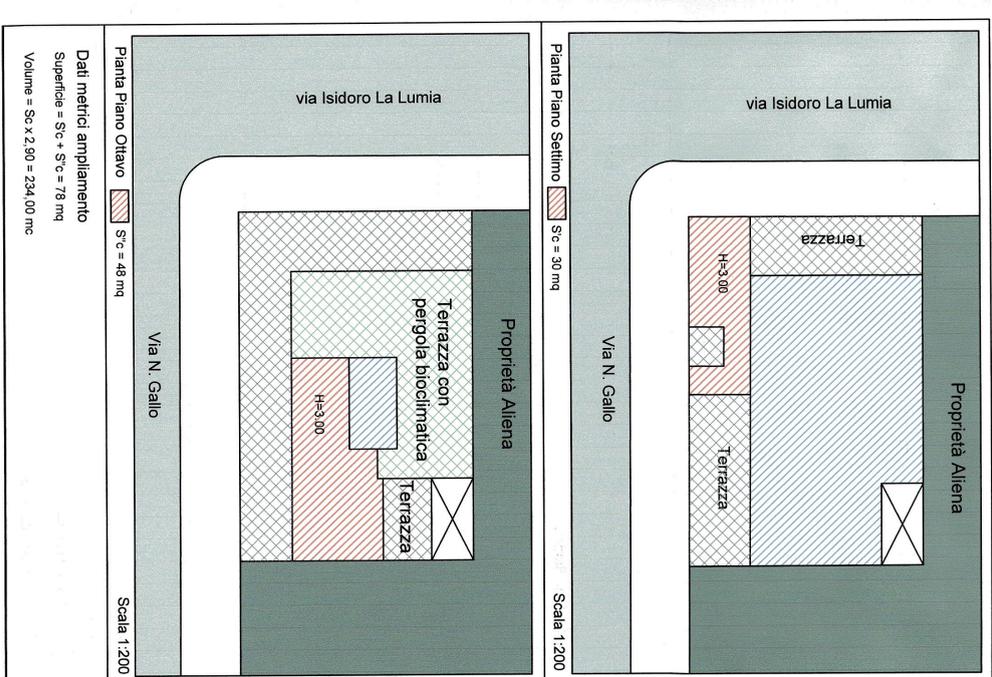

Pianta Piano Settimo

Scala 1:200

Stato Attuale : Planimetrie generali e legenda

Manufatto esistente
Ampliamento di progetto

Stato Futuro : Planimetrie di progetto e dati metrici

Dati metrici ampliamento
Superficie = Sc + Sc = 78 mq
Volume = Sc x 2,90 = 234,00 mc