





Vista 1




Vista 2

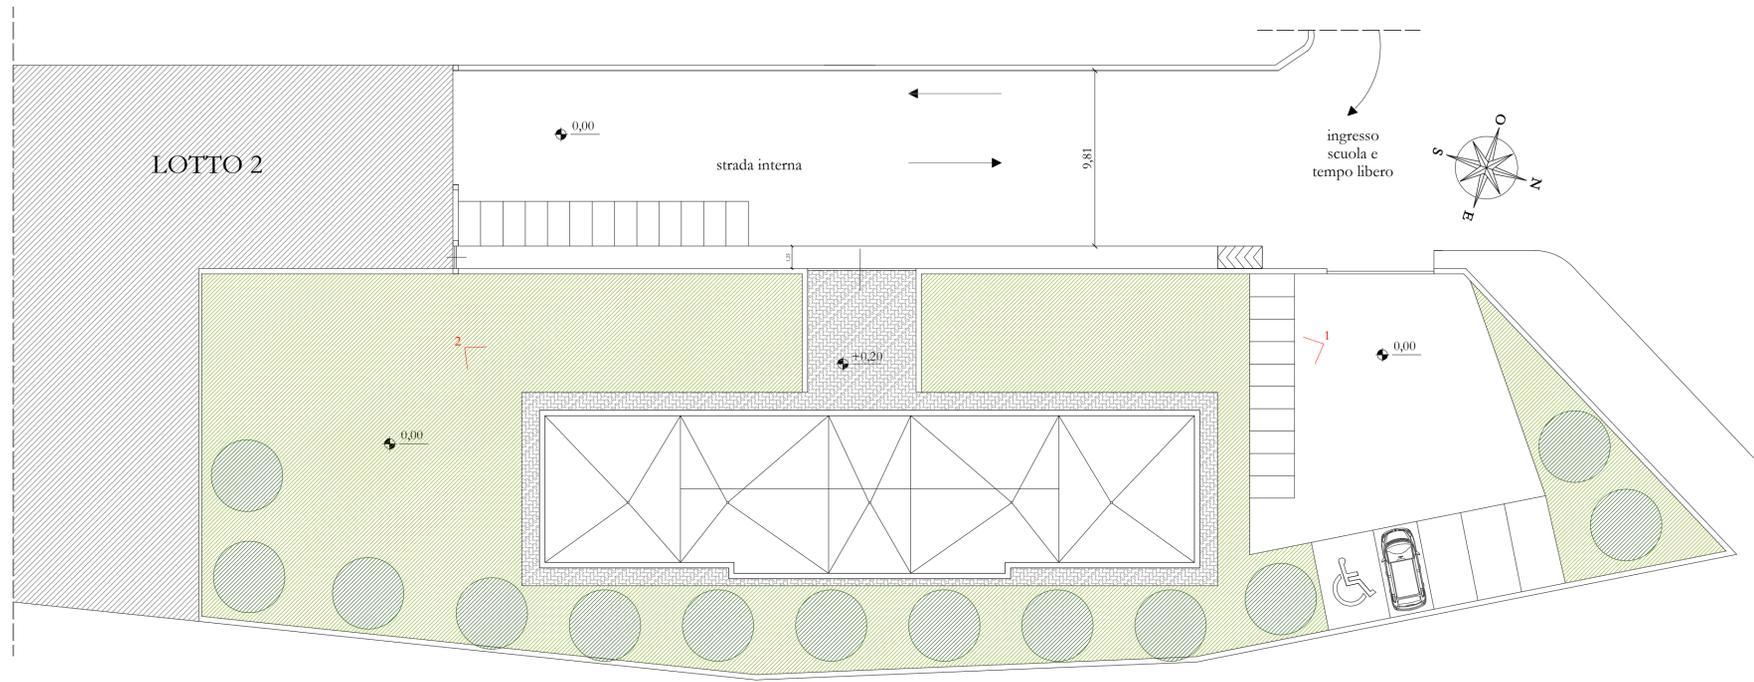


Planimetria lotto n.1_STATO DI PROGETTO_scala 1:200

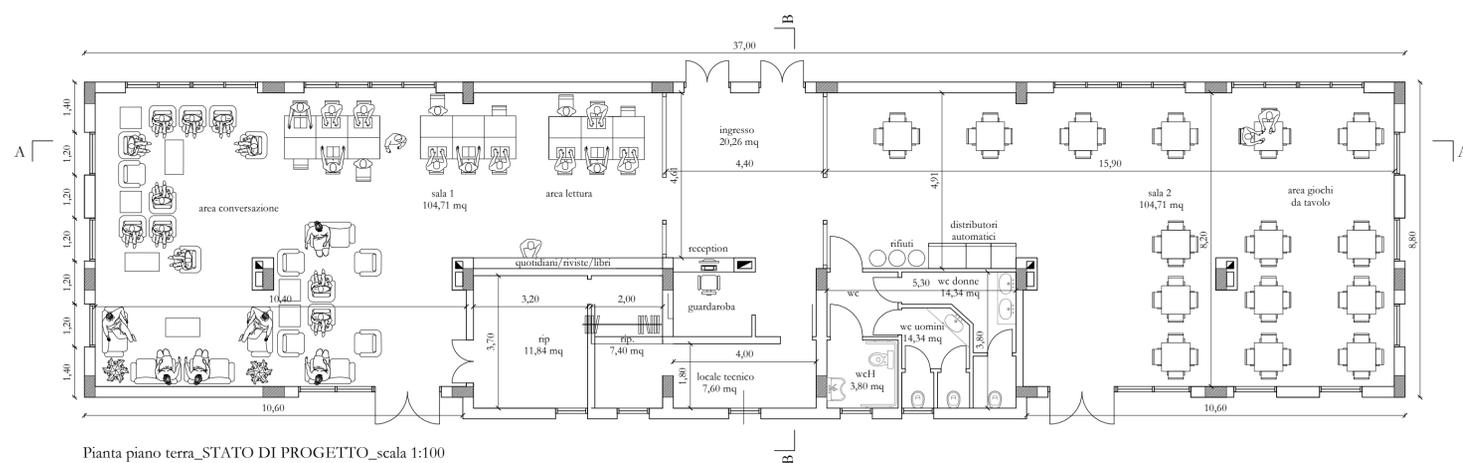


Pianta piano terra_STATO DI PROGETTO_scala 1:100

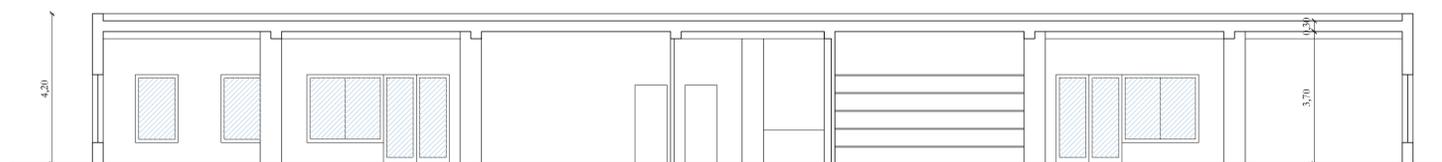


Sezione AA_STATO DI PROGETTO_scala 1:100

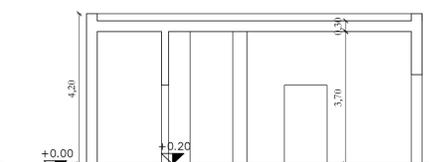


Sezione BB_STATO DI PROGETTO_scala 1:100

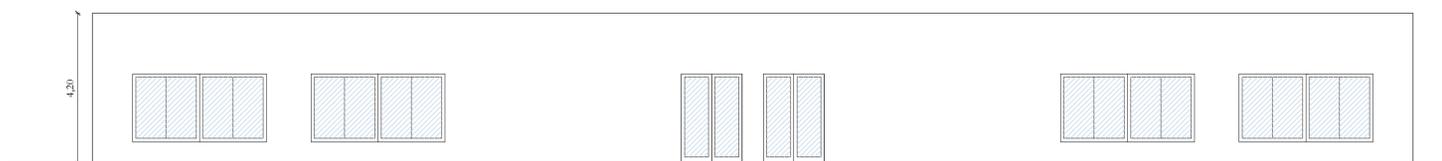


Prospecto ovest_STATO DI PROGETTO_scala 1:100

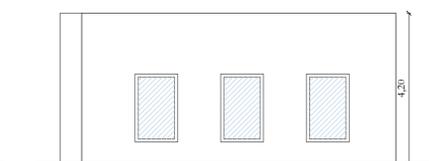

Prospecto nord_STATO DI PROGETTO_scala 1:100

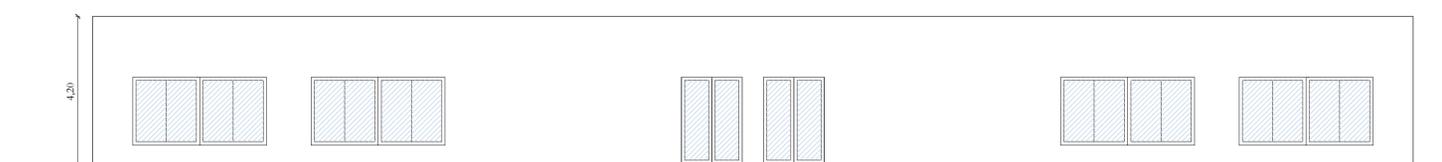

Prospecto est_STATO DI PROGETTO_scala 1:100

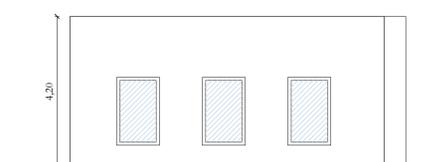

Prospecto sud_STATO DI PROGETTO_scala 1:100

COMUNE DI PALERMO

PRUSST DI PALERMO
Intervento n.064: "Realizzazione di una media struttura per la vendita di prodotti alimentari e non"

Ditta: Panormus Costruzioni srl

Stato di progetto_Lotto n.1
Planimetria - Pianta - Sezioni - Prospetti - Viste

Il Progettista e D.L.: Ing. Nicolò Navarra
Collaboratori: Ing. Salvatore Argento
Arch. Stefania Giacchino
Ing. Andrea Antonino Navarra
Ing. Roberta Navarra

Chelandra
via e.amari n.32 - 90139 Palermo - servizi di consulenza tecnico-economica