





Vista 1




Vista 2

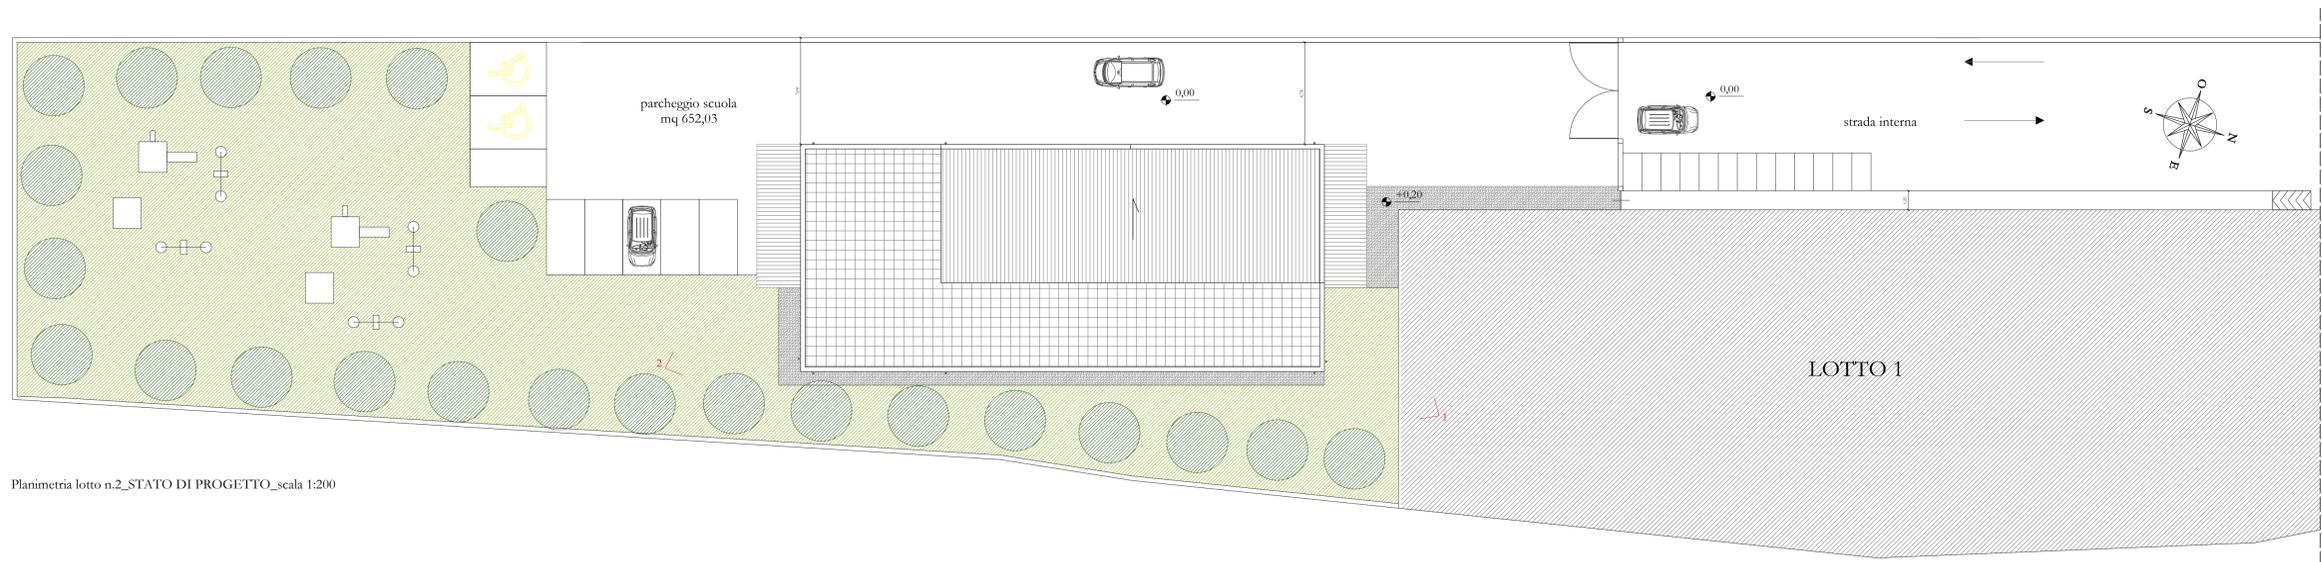

Planimetria lotto n.2_STATO DI PROGETTO_scala 1:200

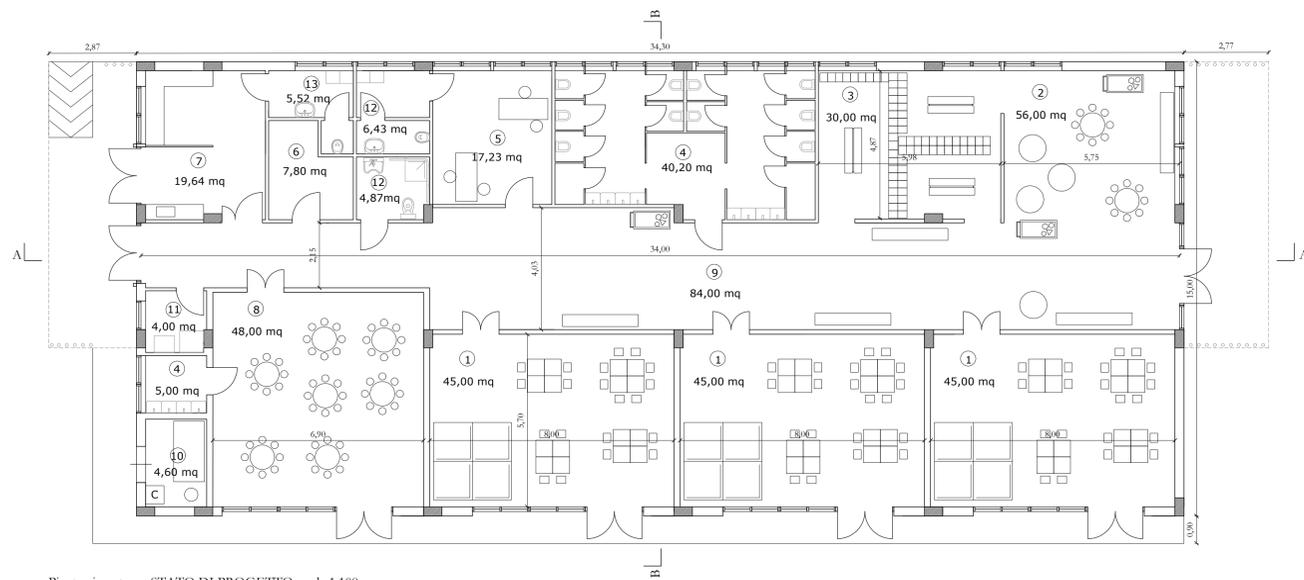


Pianta piano terra_STATO DI PROGETTO_scala 1:100

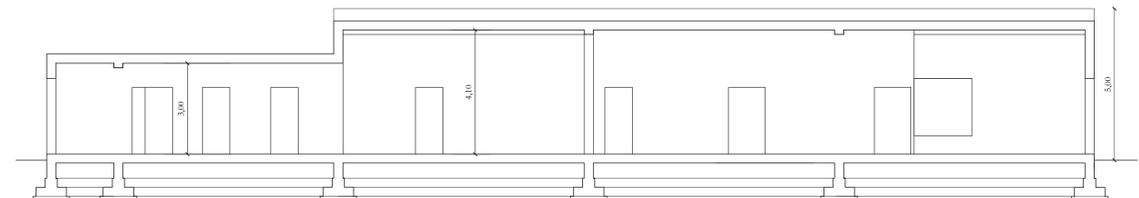

Sezione AA_STATO DI PROGETTO_scala 1:100

LEGENDA

- 1 Aule
- 2 Attivita' libere
- 3 Spogliatoio/Armadietti
- 4 Servizi igienici
- 5 Segreteria/Stanza per l'assistente
- 6 Deposito
- 7 Ricezione e smistamento pasti
- 8 Area mensa
- 9 Connettivo e servizi
- 10 Locale tecnico
- 11 Lavanderia
- 12 Spogliatoio e serv. ig. docenti
- 13 Spogliatoio e serv. ig. personale mensa

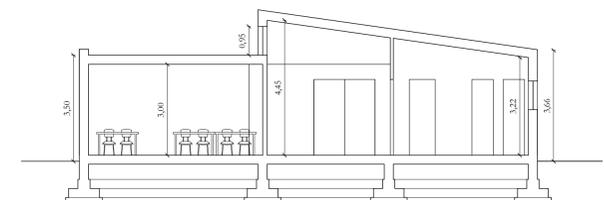

Sezione BB_STATO DI PROGETTO_scala 1:100

COMUNE DI PALERMO

PRUSST DI PALERMO
Intervento n. 064: "Realizzazione di una media struttura per la vendita di prodotti alimentari e non"


Ditta: Panormus Costruzioni srl

Stato di progetto_Lotto n.2
Planimetria - Pianta - Sezioni - Prospetti - Viste


Il Progettista e D.I.L. : Ing. Nicolò Navarra
Collaboratori: Ing. Salvatore Argento
Arch. Stefania Giacchino
Ing. Andrea Antonino Navarra
Ing. Roberta Navarra

Chelandra
via e.amari n.32 - 90139 Palermo - servizi di consulenza tecnico-economica


TAV. n.
4

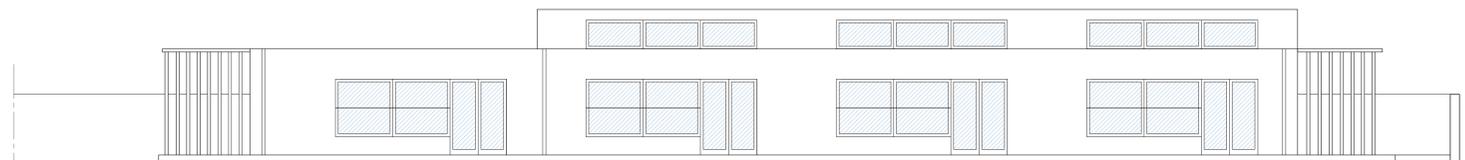


Prospetto ovest_STATO DI PROGETTO_scala 1:100

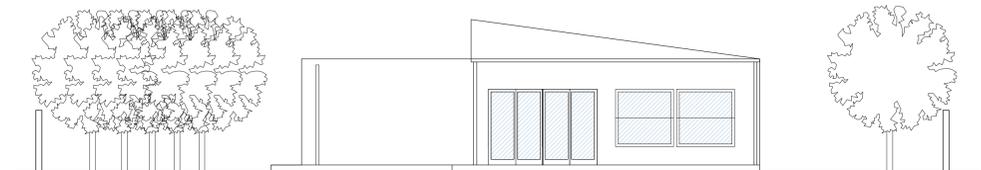

Prospetto sud_STATO DI PROGETTO_scala 1:100

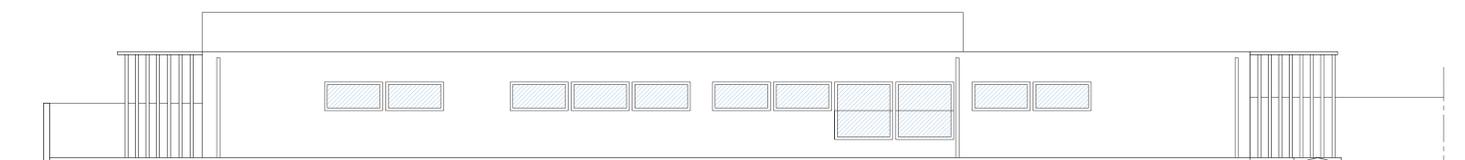

Prospetto ovest_STATO DI PROGETTO_scala 1:100

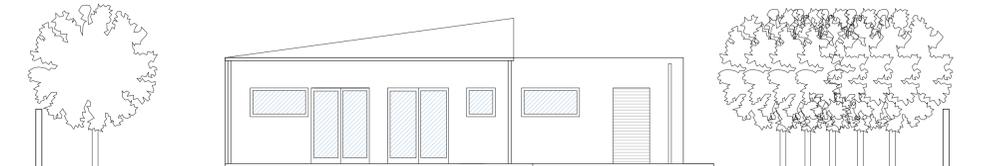

Prospetto nord_STATO DI PROGETTO_scala 1:100