





LEGENDA SUPERFICI PIANO TERRA		
N.	Destinazione d'uso	Superficie del locale
2	Connettivo	26.9 m²
3	Wc	1.7 m²
13	Antiwc	3.3 m²
14	WdH	6.1 m²
22	Connettivo	26.8 m²
34.1	WdH	3.8 m²
34.2	Antiwc	5.0 m²
34.3	WC	2.3 m²
Connettivo e servizi		76.0 m²
61	Corpo scala	26.4 m²
62	Corpo scala 2	26.4 m²
Corpo scala		52.8 m²
1	RESTAURO LAPIDEO	155.4 m²
20	RESTAURO PITTORICO	85.3 m²
34	RESTAURO LIGNEO	107.4 m²
35	RESTAURO CERAMICO	74.6 m²
Laboratori di Restauro		422.6 m²
21	Bar - snack	70.1 m²
31.1	Spogliatoio	2.3 m²
32	wc	2.1 m²
33	Anti wc	1.3 m²
31.2	Deposito	2.5 m²
31	Locale preparazione	13.5 m²
Snack - Bar		91.8 m²
4	Auditorium	56.7 m²
15	Hall d'ingresso - reception	70.7 m²
Spazi Pubblici		135.3 m²
5	Spogliatoio uomini	10.2 m²
6	Spogliatoio donne	10.2 m²
7	Docce	1.7 m²
8	Docce	1.7 m²
9	wc	1.1 m²
10	wc	1.1 m²
11	wc	1.1 m²
12	wc	1.1 m²
23	Spogliatoio uomini	10.2 m²
24	Spogliatoio donne	10.2 m²
25	Docce	1.7 m²
26	Docce	1.7 m²
27	wc	1.1 m²
28	wc	1.1 m²
29	wc	1.1 m²
30	wc	1.1 m²
Spogliatoi		56.3 m²
16	Disimpegno	2.5 m²
17	Uffici direzionali	24.1 m²
18	antiwc	2.1 m²
19	Wc	2.2 m²
Uffici e reception		30.9 m²
Centro per il restauro - Pianta piano terra		865.7 m²
42		865.7 m²

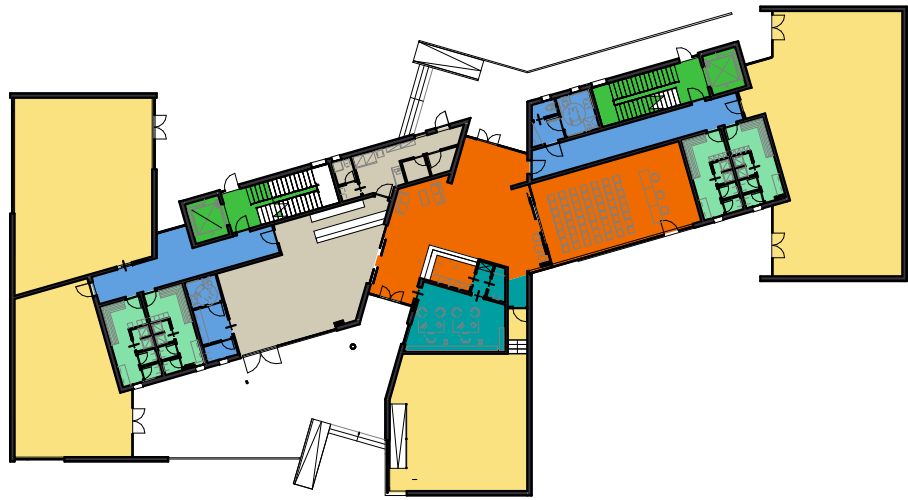

Legenda PIANO TERRA		
Connettivo e servizi	Snack - Bar	Uffici e reception
Corpo scala	Spazi Pubblici	
Laboratori di Restauro	Spogliatoi	

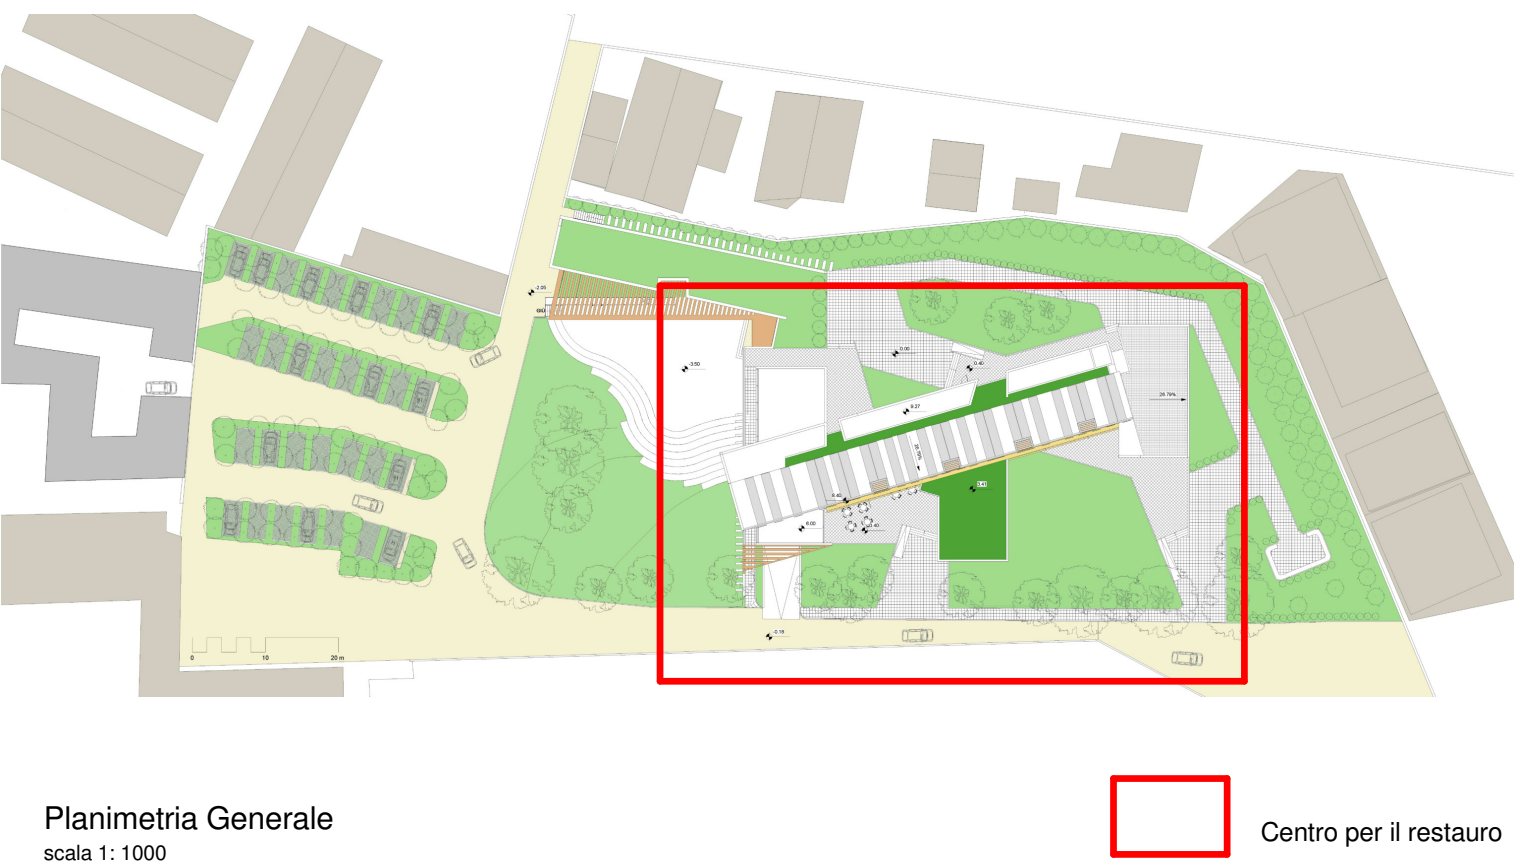

COMUNE DI PALERMO

Provincia di Palermo

SETTORE URBANISTICA - SERVIZIO PRUSST -
"Società", lavoro e ambiente per lo sviluppo delle reti urbane"
Prot. 0999 - intervento n. 059

Progetto di un Centro per il Restauro Conservativo dei Beni
storico artistici del territorio



REVISIONE PROGETTO GIUGNO 2017

OGGETTO: PROGETTO DEFINITIVO Pianta piano terra		SCALA 1:100
IL COMMITTENTE	Il Tecnico	DATA
		TAV. P.03.1