




LEGENDA SUPERFICI PIANO PRIMO		
N.	Destinazione d'uso	Superficie del locale
54	Stanza da letto	19.0 m²
55	Ingresso disimpegno	4.6 m²
56	Wc	5.5 m²
57	Soggiorno - pranzo	28.6 m²
Foresteria appartamento n.01		57.7 m²
50	Soggiorno - pranzo	26.2 m²
51	Disimpegno	4.6 m²
52	Wc	5.4 m²
53	Stanza da letto	19.0 m²
Foresteria appartamento n.02		55.3 m²
46	Soggiorno - pranzo	26.2 m²
47	Disimpegno	4.6 m²
48	Wc	5.5 m²
49	Stanza da letto	19.0 m²
Foresteria appartamento n.03		55.3 m²
42	Soggiorno - pranzo	26.2 m²
43	Disimpegno	4.6 m²
44	Wc	5.5 m²
45	Stanza da letto	19.0 m²
Foresteria appartamento n.04		55.2 m²
35	Connettivo	74.5 m²
36	Locale ripostiglio lavanderia	22.3 m²
37	Locale tecnico	9.9 m²
38	Wc	3.0 m²
39	antiWc	3.0 m²
40	Spazi Comuni	55.1 m²
41	Biblioteca	40.8 m²
58	antiWc	3.3 m²
59	WcH	6.1 m²
60	Wc	1.7 m²
Spazi comuni		219.6 m²
2 - Piano Primo		443.1 m²
26		443.1 m²



Legenda PIANO PRIMO	
	Foresteria appartamento n.01
	Foresteria appartamento n.02
	Foresteria appartamento n.03
	Foresteria appartamento n.04
	Spazi comuni
	Corpi scala

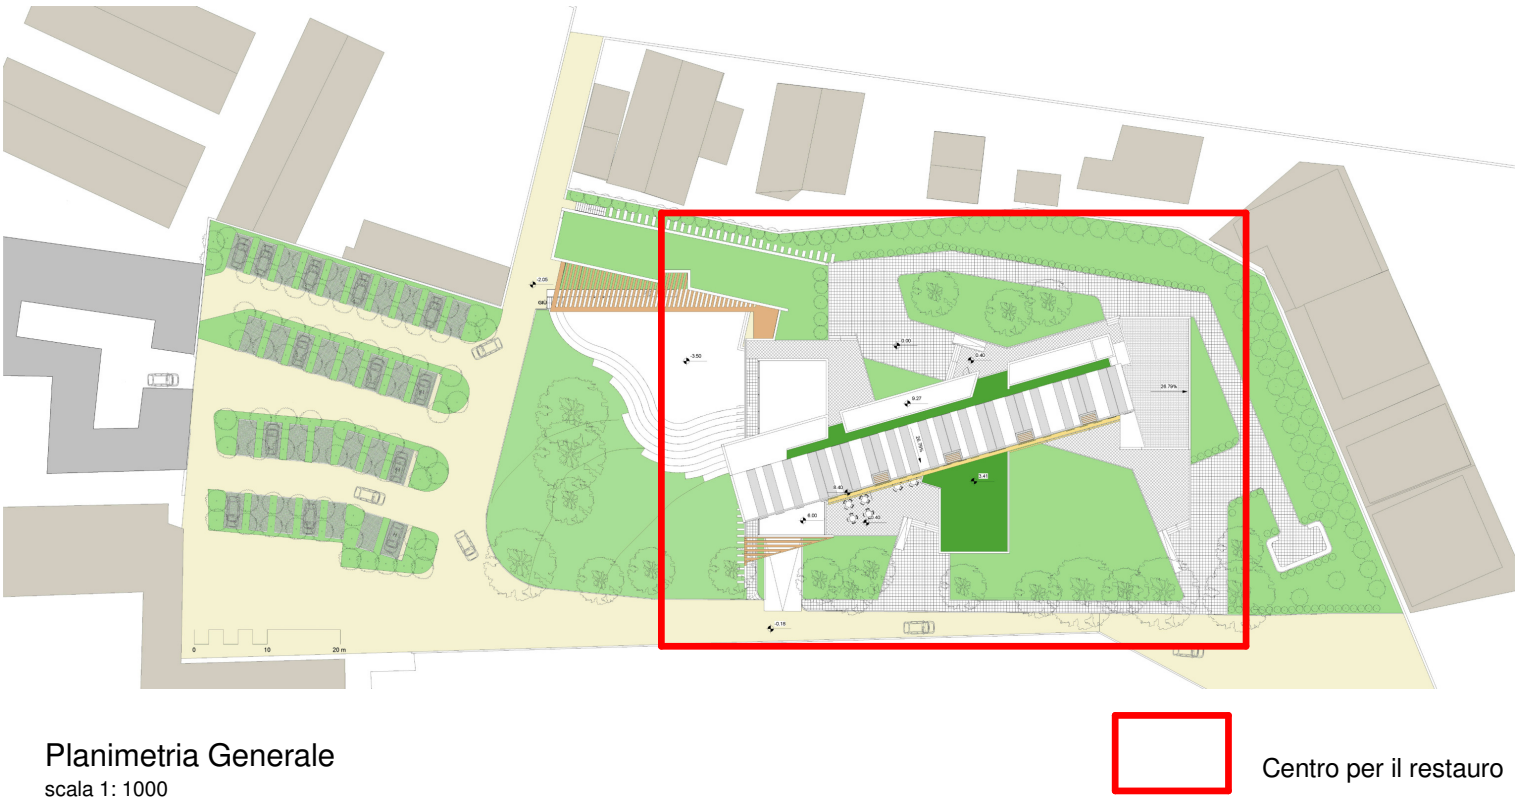

Planimetria Generale
scala 1: 1000

Centro per il restauro



COMUNE DI PALERMO

Provincia di Palermo

SETTORE URBANISTICA - SERVIZIO PRUSST -
"Società", lavoro e ambiente per lo sviluppo delle reti urbane"
Prot. 0999 - intervento n. 059

Progetto di un Centro per il Restauro Conservativo dei Beni storico artistici del territorio



REVISIONE PROGETTO GIUGNO 2017

OGGETTO: PROGETTO DEFINITIVO
Pianta piano primo

SCALA
1:100

IL COMMITTENTE

Il Tecnico

DATA

TAV.

P.03.2

Arch. Giovanna D'Attardi

Via Paolo Paternostro n. 41 - 90141, Palermo

Tel.: 3394690069 - E-mail: gdattardi@libero.it - gdattardi@gmail

Collaboratori: Arch. Luigia Alcamo, Calogero Lio, Francesco Schiera