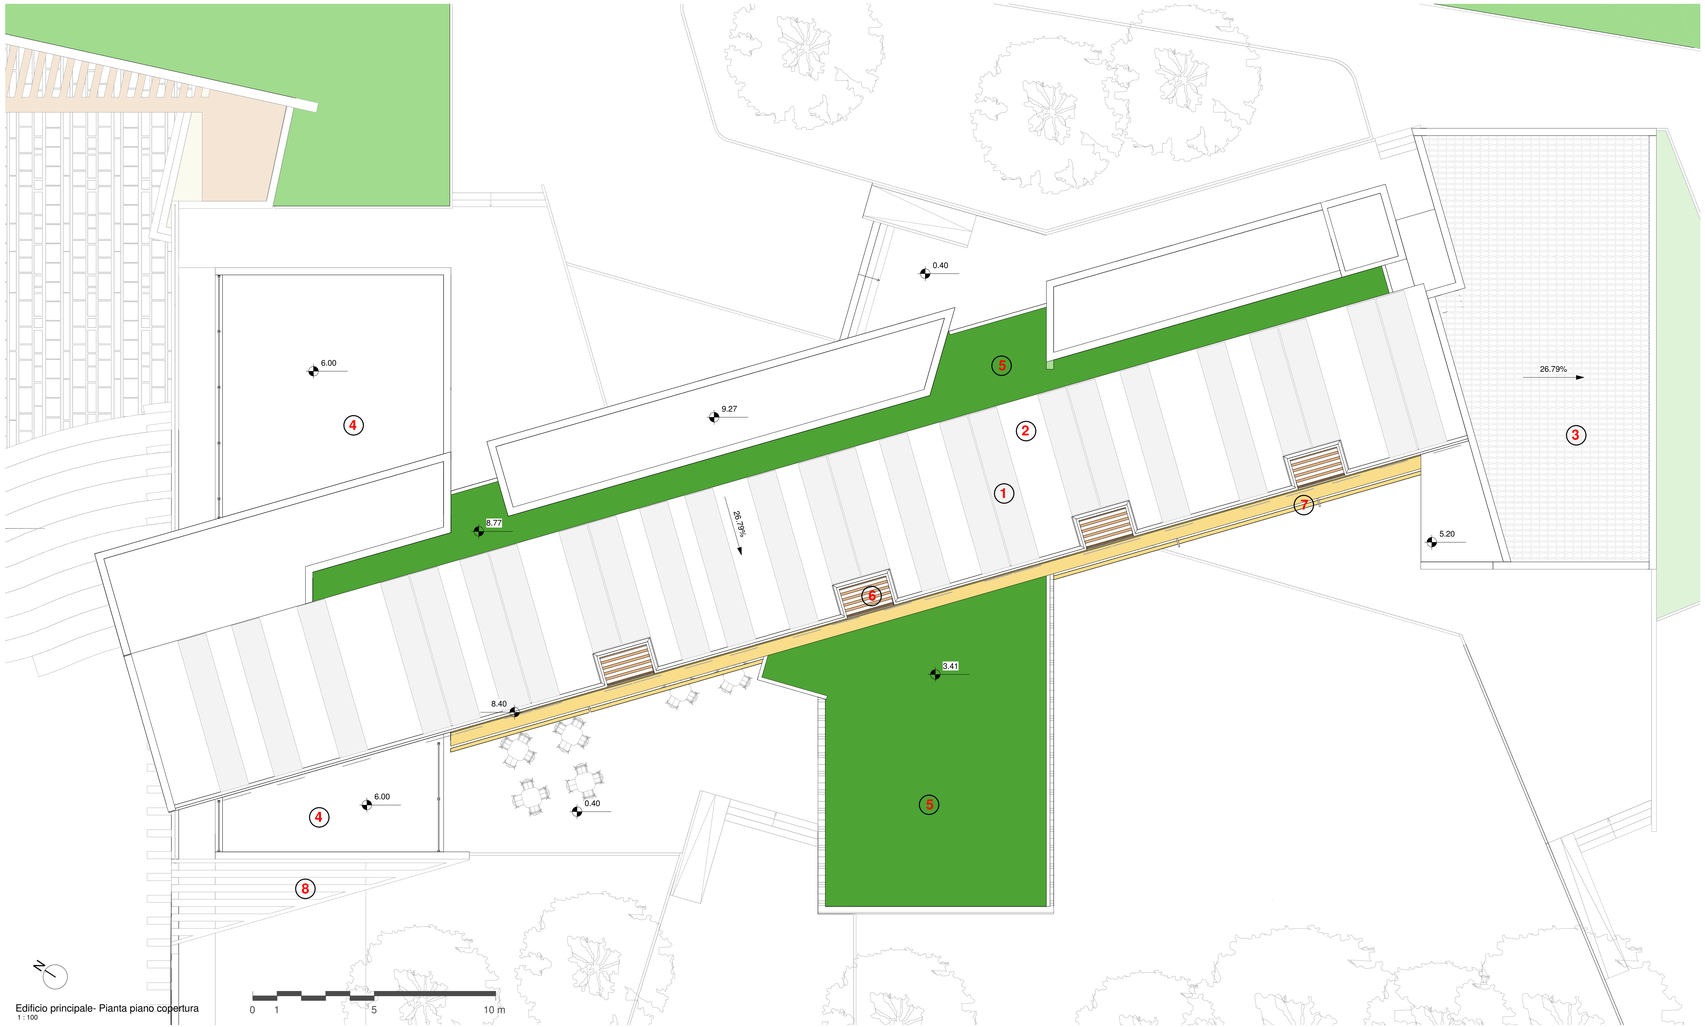


Edificio principale- Pianta piano copertura
1 : 100

## ABACO DEI MATERIALI

Rivestimento facciata e tetto blocco foresteria e parte edificio uffici tipo " Tecu bronze"

Particolare lastre

Esempio

Rivestimento in doghe di legno, facciata blocchi laboratori di restauro

Particolare doghe

Esempio

Briese soleil con listelli in legno, facciata corpi scala

Particolare brise soleil in legno

Esempio

Pannelli fotovoltaici trasparenti

Particolare pannello fotovoltaico


Esempio

Fasce fotovoltaiche in silicio amorfo

Particolare fascia fotovoltaica

Esempio

## LEGENDA *Pianta delle coperture*
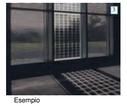
| | |
|---|---|
| 1 | Fasce di silicio amorfo fotovoltaico |
| 2 | Copertura ventilata tipo "Tecu bronze" |
| 3 | Coppi siciliani |
| 4 | Terrazzo di copertura |
| 5 | Tetto giardino |
| 6 | Loggia |
| 7 | Frangisole con elementi fotovoltaici |
| 8 | Brise soleil in legno |
| | |

Planimetria Generale
scala 1: 1000

Centro per il restauro

# COMUNE DI PALERMO

***Provincia di Palermo***

SETTORE URBANISTICA - SERVIZIO PRUSST -
"Societa' , lavoro e ambiente per lo sviluppo delle reti urbane"
Prot. 0999 - intervento n. 059

## Progetto di un Centro per il Restauro Conservativo dei Beni storico artistici del territorio

REVISIONE PROGETTO GIUGNO 2017

**OGGETTO: PROGETTO DEFINITIVO**
Pianta piano coperture

SCALA 1 : 100

IL COMMITTENTE

*Il Tecnico*

DATA

TAV. P.03.3

**Arch. Giovanna D'Attardi**
Via Paolo Paternostro n. 41 - 90141 , Palermo
Tel.: 3394690069 - E-mail:gdattardi@libero.it - gdattardi@gmail

Collaboratori: **Archh. Luigia Alcamo, Calogero Lo , Francesco Schiera**