
COMUNE DI PALERMO

PROGRAMMA TRIENNALE DELLE OPERE PUBBLICHE 2011/2013

TESTO EMENDATO ED APPROVATO DAL CONSIGLIO COMUNALE CON DELIBERAZIONE n° 259 DEL 07/07/2011

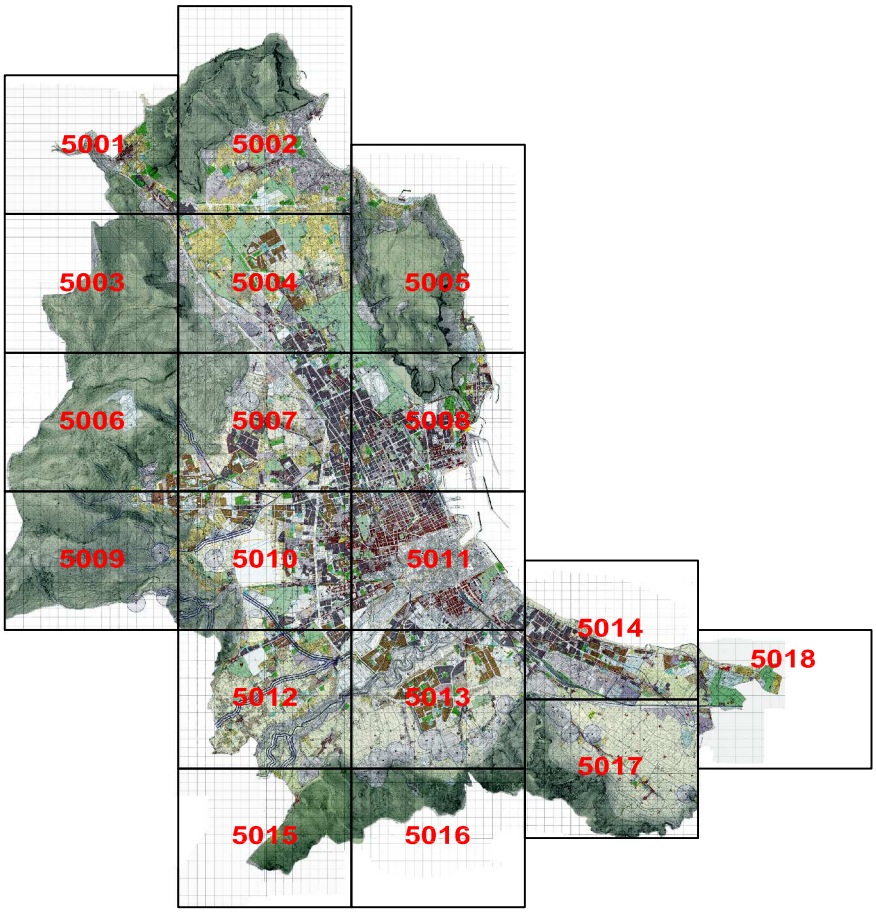

IL GRUPPO DI LAVORO
Ing. Salvatore Ciriminna
Ing. Emilio Di Maria

IL CAPO AREA INFRASTRUTTURE
Ing. Concetto Di Mauro

TESTO EMENDATO ED APPROVATO
DAL CONSIGLIO COMUNALE
CON DELIBERA n° 259 del 07/07/2011

CITTA' DI PALERMO

AREA INFRASTRUTTURE

PROGRAMMA TRIENNALE
OPERE PUBBLICHE 2011 - 2013

OPERE PUBBLICHE PROGRAMMATE
RELAZIONE

IL CAPO AREA INFRASTRUTTURE
Ing. Concetto Di Mauro

COMUNE DI PALERMO

PROGRAMMA TRIENNALE OO.PP. 2011 - 2013
ED ELENCO ANNUALE EX LEGGE REGIONALE N.7 DEL 19/05/2003

R E L A Z I O N E

PREMESSA

L'obiettivo strategico guida della città di Palermo è quello di organizzare un sistema di interventi, strettamente integrati tra loro, in grado di affermare Palermo quale luogo di attrazione di funzioni e servizi specializzati finalizzati al decollo dell'area euromediterranea.

L'insieme di interventi e opere programmate va letto operativamente nella riorganizzazione funzionale della città di Palermo finalizzata a dotare il territorio urbano delle infrastrutture e dei servizi a valore aggiunto necessari a sostenere il nuovo ruolo che si vuole dare alla città.

La presente relazione ha lo scopo di illustrare il Programma Triennale delle Opere Pubbliche 2011 - 2013, redatto ai sensi dell'art.14 del testo coordinato della L.109/94, L.R. 7/2002 e L.R.7/2003 emendato ed approvato dal Consiglio Comunale con delibera n° 259 del 07/07/2011.

Ai sensi di detta norma l'attività di realizzazione dei lavori si svolge sulla base di un programma triennale e di suoi aggiornamenti annuali che il Comune predispone ed approva nel rispetto del documento di programmazione economico-finanziaria e della normativa urbanistica, unitamente all'elenco dei lavori da realizzare nell'anno stesso.

Il presente programma triennale costituisce momento di attuazione degli studi di fattibilità elaborati dal Comune oltre alla identificazione e quantificazione dei bisogni in conformità agli obiettivi assunti come prioritari dall'Amministrazione. Il programma contiene opere pubbliche, sia come interventi di manutenzione sia come nuovi interventi, con vari livelli di progettazione (fattibilità, preliminare, definitiva ed esecutiva) da realizzare con l'impiego di finanziamenti comunitari, statali, regionali e comunali.

I settori che l'Amministrazione intende affrontare con priorità sono oltre che le manutenzioni ed il recupero in genere, le infrastrutture della mobilità viaria, parcheggi e trasporto pubblico di massa oltre alla riqualificazione del Centro Storico, alla protezione dell'ambiente, al sistema fognario e alla messa in sicurezza dell'ambiente urbano e degli edifici comunali.

Le opere inserite nel Programma Triennale e nell'elenco annuale sono localizzate , così come prescritto dall'art.14 del testo coordinato della L.109/94, L.R. 7/2002 e L.R.7/2003, su una cartografia in scala 1:5.000.

La presente relazione del Programma Triennale OO.PP. 2011/2013, vuole illustrare la concreta utilità di ciascuna delle opere inserite nel Programma in rapporto alla situazione complessiva delle strutture esistenti sia a livello locale che a livello territoriale.

Appare opportuno evidenziare che il presente programma, si caratterizza, rispetto al precedente Programma Triennale 2010/2012, approvato dal Consiglio Comunale con Delibera n° 779 del 29/12/2010, perché vengono inserite n° 28 nuovi interventi di cui :

- n° 15 interventi di manutenzione di cui 12 in edifici scolastici;
- n° 13 dotati di studi di fattibilità ai sensi dell' art. 14 del predetto testo coordinato.

Vengono altresì inseriti n° 18 interventi con emendamenti della Giunta Comunale in sede di adozione del programma stesso e precisamente:

- n° 7 interventi di manutenzione di edifici scolastici estrapolati dall'intervento categoria 08 – progressivo 0080 che li conteneva in forma aggregata;
- n° 8 interventi su immobili confiscati;
- n° 2 interventi su impianti sportivi;
- n° 1 intervento sull'immobile denominato "Polo Tecnico"

Sono stati inseriti, oltre a quelli sopra citati, altri n° 3 interventi con emendamenti di Consiglio Comunale in sede di approvazione del programma stesso e precisamente

Complessivamente gli interventi inseriti sono n° 49 (28 + 18 + 3); Tutti gli interventi di nuovo inserimento sono riportate nell' allegata tabella "Opere Nuove", ed allegate in appendice.

Vengono cassate n° 9 opere, per i motivi rappresentati caso per caso dagli Uffici competenti di cui alle motivazioni scaturenti dalle note riportate nell' allegata tabella "Opere Cassate", ed allegate in appendice. Viene cassata un'altra opera con emendamento di Consiglio Comunale in sede di approvazione del programma stesso ed in totale le opere cassate sono n° 10.

In totale i n° 604 interventi del Programma Triennale 2010/2012 diventano nel presente Programma Triennale 2011/2013 a n° 643 (604 + 49 – 10).

Per quanto concerne l'Elenco Annuale 2011, i 47 interventi presenti nell'E.A. 2010 sono diventati 71 nell'E.A. 2011 e ciò dovuto al fatto che sono stati reinseriti 12 degli interventi che erano stati cassati con emendamenti di C.C. in sede di approvazione del PT 2010/2012 per l'allineamento al bilancio 2010, 17 nuovi inserimenti di cui uno con emendamento di Consiglio Comunale in sede di approvazione del programma stesso; mentre ne sono stati cassati 4 di cui 3 appaltati e 1 per motivi di aggiornamento prezzi. In totale gli interventi presenti sono 72 (47+29-4);

In adempimento a quanto prescritto dal Decreto dell'Assessorato Regionale LL.PP. del 19/11/2009, il Programma Triennale delle OO.PP. deve essere redatto sulla base delle schede contenute nello stesso Decreto e denominate 1, 2, 2B e 3. Conformemente alle tabelle 1 e 2, allegate al

predetto Decreto, a tutte le opere è stato attribuito il relativo codice collegato alle categorie e tipologie di appartenenza.

In particolare nel Programma sono inseriti:

1) ***Interventi volti a migliorare la mobilità cittadina*** riguardanti: parcheggi , interventi nel campo della viabilità sia interna sia di miglioramento della più importante dorsale viaria cittadina costituita dalla circonvallazione. Per quest'ultimo asse viario, il Programma prevede infatti opere tese alla razionalizzazione e al miglioramento delle caratteristiche di scorrimento dello stesso nonché a potenziare l' attraversamento dello stesso in senso trasversale per una migliore funzionalità delle due parti di città a valle e a monte dello stesso asse e per diminuire il livello di incidentalità causato dall'attraversamento pedonale della circonvallazione.
2) ***Interventi volti ad incentivare la riqualificazione ed il restauro del Centro Storico, per*** dare concreta attuazione alle finalità previste dall'art.74 della L.R.15/1993 e degli artt.124, 125 e 126 della L.R.25/1993.

   Per il Centro Storico sono previsti infatti numerosi interventi rivolti alla riqualificazione degli spazi destinati a servizi pubblici nel Piano Particolareggiato Esecutivo (aree a verde, piazze, sedi stradali) nonché ad recupero di immobili monumentali.
3) ***Interventi per il miglioramento dei plessi scolastici esistenti*** attraverso le manutenzioni e la messa a norma degli stessi al fine di scongiurare situazioni di pericolo per gli utenti e migliorare le condizioni di igiene ambientale per un ottimale espletamento delle attività didattiche.
4) ***Interventi volti alla mitigazione dei rischi geologici*** nelle zone di Sfrerracavallo, Partanna - Mondello, Addaura, Monte pellegrino e Boccadifalco. Considerato che con Decreto Min. Ambiente n° DEC/DDS/2008/0913 del 27/11/2008 sono stati finanziati gli interventi riguardanti Monte.Gallo, Viale Diana, via Monte Ercta e Boccadifalco gli stessi sono inseriti in Elenco Annuale, per l'ultimo poiché il finanziamento non copre tutto l'intervento ne è stato inserito uno stralcio funzionale.
5) ***Interventi di manutenzione negli edifici comunali.***

   Grande importanza nel presente programma triennale è stata data agli interventi di manutenzione straordinaria, ordinaria e di messa in sicurezza negli edifici comunali esistenti al fine di realizzare tutte quelle opere per l'adeguamento impiantistico e strutturale alla normativa vigente.
6) ***Interventi fognari e reti idriche.***

   Sono previsti nel P.T. interventi di reti idriche e reti fognarie per acque bianche, nere e miste, volti a migliorare e ottimizzare i sistemi di distribuzione e i sistemi di smaltimento.

Il Programma contiene inoltre interventi pubblici inseriti nei programmi complessi già deliberati dall'Amministrazione (PRU, PIT, PII).

Le opere inserite nell'elenco annuale, in adempimento a quanto consentito dal predetto art.14 del predetto testo coordinato, contiene anche opere provviste di studio di fattibilità purché di importo inferiore a 1.000.000 di €.

Per quanto concerne l'assegnazione della priorità, ai sensi dell'art. 14 del testo coordinato della L.R.7/2003, si è seguito il criterio dettato dallo stesso art. 14 cioè disponendo prima le opere contenute nell'elenco annuale, successivamente nei rispettivi anni seguendo il criterio di rendere prioritari le seguenti tipologie: manutenzione, recupero in genere, completamento, opere con apporto di capitali privati, nuove costruzioni ed opere di ampliamento e all'interno di dette tipologie tenendo conto del livello di progettazione.

Alla presente relazione sono allegate le seguenti dieci tabelle che illustrano in modo sintetico i contenuti del Programma Triennale OO.PP. con le scelte operate dall'Amministrazione Comunale.

Le tabelle allegate sono :

tab (1) Riporta i codici assegnati ad ogni tipologia di intervento cosi come riportato nel Decreto Assessorato Regionale LL.PP. del 19/11/2009.

tab (2) Riporta i codici assegnati ad ogni categoria di opere, cosi come riportato nel Decreto Assessorato Regionale LL.PP. del 19/11/2009.

tab (3) Riporta le opere cassate, perché appaltate o accorpate ad altre opere o perché non prioritari per l'Amministrazione, distinte per categoria e tipologia di appartenenza e che sono in numero di 9 e tutte sono specificate con le motivazioni nell'allegato "Opere Cassate".

tab (4) Riporta il numero di opere di nuovo inserimento nel Programma Triennale OO.PP. distinte per categoria, per tipologia e per anno di appartenenza e che sono in numero di 46 riguardano in massima parte opere di manutenzione e recupero, e tutte sono specificate nell'allegato "Opere Nuove".

tab (5) La tabella riepiloga in modo molto efficace per categoria e tipologia il totale delle opere programmate (n° 643) di cui n° 374 nell'anno 2011, n° 185 nell'anno 2012 e n° 84 nell'anno 2013.

tab (6) La tabella riepiloga gli importi delle opere per fonte di finanziamento e per anno. In particolare dei € 3.910.574.822,53 programmati, il 40 % nell'anno 2011, il 51 % nell'anno 2012 e il 9 % nell'anno 2013 e complessivamente con riferimento alle fonti di finanziamento, il 13%

sono con finanziamenti propri o mutui, la restante parte con finanziamenti comunitari, statali e regionali ed in minima parte con altri capitali.

tab (7) La tabella riepiloga, per gli interventi inseriti nell'Elenco Annuale, le rispettive fonti di finanziamento con i relativi importi a competenza o a residuo.

tab (8) La tabella riepiloga gli importi delle opere programmate distinte per categoria, per tipologia e per anno.

tab (9) e tab(10) Le tabelle riepilogano rispettivamente gli importi e il numero delle opere per categoria e per anno di appartenenza.

Viene altresì allegata una "Appendice alla Relazione" comprendente il tabulato degli interventi dell'Elenco Annuale dove sono riportati le fonti di finanziamento per ogni opera con la distinzione degli importi se a competenza o residui.

Il Capo Area Infrastrutture
(Ing. Concetto Di Mauro)

TABELLA 1

TIPOLOGIA DI INTERVENTO	
Cod.	**DESCRIZIONE**
01	Nuova costruzione
02	Demolizione
03	Recupero
04	Ristrutturazione
05	Restauro
06	Manutenzione ordinaria
07	Manutenzione straordinaria
08	Completamento
09	Ampliamento
99	Altro

TABELLA 2

CATEGORIE DI OPERE		
Codice		**DESCRIZIONE**
A01	01	Stradali
A01	02	Aeroportuali
A01	03	Ferroviarie
A01	04	Marittime lacuali e fluviali
A01	88	Altre modalità di trasporto
A02	05	Difesa del suolo
A02	11	Opere di protezione dell'ambiente
A02	15	Risorse idriche
A02	99	Altre infrastrutture per ambiente e territorio
A03	06	Produzione e distribuzione di energia elettrica
A03	16	Produzione e distribuzione di energia non elettrica
A03	99	Altre infrastrutture del settore energetico
A04	07	Telecomunicazione e tecnologie informatiche
A04	13	Infrastrutture per l'agricoltura
A04	14	Infrastrutture per la pesca
A04	39	Infrastrutture per le attività industriali
A04	40	Annona, commercio e artiginato
A05	31	Culto
A05	32	Difesa
A05	33	Direzionale e amministrativo
A05	34	Giudiziario e penitenziario
A05	35	Igienico sanitario
A05	36	Pubblica sicurezza
A05	37	Turistico
A05	08	Edilizia sociale e scolastica
A05	09	Altra edilizia pubblica
A05	10	Edilizia abitativa
A05	11	Beni culturali
A05	12	Sport e spettacolo
A05	30	Edilizia sanitaria
A06	90	Altre infrastrutture pubbliche non altrove classificate
E10	40	studi e progettazioni
E10	41	Assistenza e consulenza
E10	99	Altro

TABELLA 3

NUMERO DI OPERE CASSATE RISPETTO AL PRECEDENTE PROGRAMMA 2010 - 2012						
GATEGORIA		**TIPOLOGIA**	**ANNO**			**TOTALE n°di opere**
			2010	**2011**	**2012**	
A01	**01**	**08**	1			**1**
A05	**08**	**07**	2			**2**
		08	1			**1**
	09	**08**		1		**1**
	11	**03**	1			**1**
	35	**01**		1	1	**2**
A03	**16**	**01**	1			**1**
A06	**90**	**01**			1	**1**
TOTALE n°di opere			**6**	**2**	**2**	**10**

TABELLA 4

NUMERO DI NUOVE OPERE PER CATEGORIA PER TIPOLOGIA E PER ANNO						
CATEGORIA		**TIPOLOGIA**	**ANNO**			**TOTALE n°di opere**
			2011	**2012**	**2013**	
A01	**01**	**09**	1			**1**
A03	**16**	**01**	2			**2**
A02	**05**	**01**	1			**1**
	11	**01**	3			**3**
A05	**08**	**01**	3			**3**
		03	1			**1**
		04	1			**1**
		07	20			**20**
		08	1			**1**
	09	**01**	1			**1**
		07	1			**1**
	10	**07**	3			**3**
	11	**03**	1			**1**
		05	1	1		**2**
		07	2			**2**
	12	**05**	1			**1**
		07	2			**2**
	33	**07**	1			**1**
	35	**08**	1			**1**
E10	**99**	**99**	1			**1**
TOTALE n°di opere			**48**	**1**	**0**	**49**

TABELLA 5

RIEPILOGO n°OPERE PER CATEGORIA PER TIPOLOGIA E PE R ANNO						
Categoria		**Tipologia**	**2011**	**2012**	**2013**	**n°Opere**
A01	**01**	**01**	23	30	15	**68**
		03		1	1	**2**
		04		1	1	**2**
		07	6	6	2	**14**
		08	15	5	3	**23**
		09	4	2	2	**8**
	04	**01**	1	2	1	**4**
A02	**05**	**01**	9			**9**
		06	1			**1**
		08	1			**1**
	11	**01**	29	28	16	**73**
		03	2		8	**10**
		05	1			**1**
		07	8	7	2	**17**
		08	1			**1**
		09	2			**2**
	15	**01**	2	5		**7**
		08	1			**1**
A03	**06**	**01**	1			**1**
	16	**01**	3	3		**6**
A04	**07**	**01**	2			**2**
	39	**01**			2	**2**
	40	**01**		1	1	**2**
A05	**08**	**01**	12	9	2	**23**
		03	1			**1**
		04	7	1	4	**12**
		06	6	2	2	**10**
		07	69	4	2	**75**
		08	3	5		**8**
		09	1			**1**
	09	**01**	5	3	4	**12**
		03	1	1		**2**
		04	1			**1**
		05	2	1		**3**
		07	3			**3**
		08	1			**1**
	10	**01**	2	1	1	**4**
		03			1	**1**
		07	8	1		**9**
	11	**01**	1	1	2	**4**
		03	3	2	1	**6**
		04	2			**2**
		05	15	7	1	**23**
		07	12	1	1	**14**
		08	4	2	1	**7**
	12	**01**	6	2	1	**9**
		04	1			**1**
		05	1			**1**
		07	4			**4**
		08	2			**2**
	33	**07**	6			**6**
	34	**06**	1			**1**
		07	1			**1**
		99	1			**1**
	35	**01**	27	15	6	**48**
		05	1			**1**
		06	1			**1**
		07	6	2		**8**
		08	2	3		**5**
		09	5	5		**10**
A06	**90**	**01**	15	25	1	**41**
		07	11			**11**
E10	**99**	**01**	1	1		**2**
		02	7			**7**
		07	2			**2**
		99	2			**2**
Totale complessivo			**374**	**185**	**84**	**643**

TABELLA 6

RIEPILOGO PER FONTE DI FINANZIAMENTO PER ANNO				
FONTE	**ANNO**			**TOTALE €**
	2011	**2012**	**2013**	
CEE	60.523.838,70	74.003.518,56	12.148.570,60	**146.675.927,86**
LIQUIDATO	636.411,03	35.734,80	57.331,98	**729.477,81**
MUT	176.037.755,08	237.990.333,24	63.690.051,82	**477.718.140,14**
PRIVATI	66.240.096,07	99.327.937,38	28.589.093,09	**194.157.126,54**
PRO	18.934.044,44	4.854.155,09	2.298.086,78	**26.086.286,31**
REG	692.389.730,18	1.026.899.359,16	74.479.083,02	**1.793.768.172,36**
STA	536.912.255,02	570.426.592,18	164.100.844,31	**1.271.439.691,51**
TOTALE €	**1.551.674.130,52**	**2.013.537.630,41**	**345.363.061,60**	**3.910.574.822,53**

TABELLA 7

RIEPILOGO IMPORTI IN € PER FONTE DI FINANZIAMENTO INERENTE GLI INTERVENTI DELL' ELENCO ANNUALE							
FONTE DI FINANZIAMENTO		**COMPETENZA**	**LIQUIDATO**	**NESSUNO**	**ORDINATIVI DI ACCREDITAMENTO**	**RESIDUI**	**TOTALE €**
Totale CEE		**12.000.000,00**					**12.000.000,00**
Totale LIQUIDATO			**491.312,48**				**491.312,48**
MUTUO	Avanzo	2.921.285,85					
	B.O.C.ex Parcheggio Basile					360.597,45	
	Devoluzione	43.454,55				91.000,00	
	RES.					24.321.043,94	
	Riaccertamento	1.126.179,81					
Totale MUTUO		**4.090.920,21**				**24.772.641,39**	**28.863.561,60**
PRIVATI Totale				**4.563.930,13**			**4.563.930,13**
PROPRIA	CAN.DEP./R					96.927,09	
	Fondi comunali	1.250.121,20				36.000,00	
	RES.					738.487,23	
	(vuoto)					800.000,00	
Totale PROPRIA		**1.250.121,20**				**1.671.414,32**	**2.921.535,52**
Totale REGIONE		**2.661.287,87**			**330.000,00**	**58.691.873,01**	**61.683.160,88**
Totale STATO		**9.874.297,17**				**32.748.004,71**	**42.622.301,88**
TOTALE €		**29.876.626,45**	**491.312,48**	**4.563.930,13**	**330.000,00**	**117.883.933,43**	**153.145.802,49**

TABELLA 8

RIEPILOGO IMPORTI PER CATEGORIA PER TIPOLOGIA E PER ANNO

Categoria		Tipologia	2011	2012	2013	TOTALE €
A01	01	01	96.595.925,18	927.707.326,73	69.793.552,32	**1.094.096.804,23**
		03		1.300.000,00	2.074.000,00	**3.374.000,00**
		04		1.094.100,00	450.928,11	**1.545.028,11**
		07	10.300.987,00	24.174.000,00	4.800.000,00	**39.274.987,00**
		08	49.408.287,66	9.654.110,47	4.905.552,36	**63.967.950,49**
		09	6.563.847,02	2.983.000,00	2.695.291,24	**12.242.138,26**
	04	01	7.400.000,00	10.000.000,00	4.000.000,00	**21.400.000,00**
A02	05	01	83.612.000,00			**83.612.000,00**
		06	200.000,00			**200.000,00**
		08	2.565.042,00			**2.565.042,00**
	11	01	399.263.983,11	114.816.979,18	31.324.410,63	**545.405.372,92**
		03	5.500.000,00		24.418.630,00	**29.918.630,00**
		05	12.000.000,00			**12.000.000,00**
		07	50.080.394,76	1.515.132,00	430.000,00	**52.025.526,76**
		08	10.950.000,00			**10.950.000,00**
		09	27.146.732,54			**27.146.732,54**
	15	01	8.160.000,00	63.662.522,98		**71.822.522,98**
		08	13.300.000,00			**13.300.000,00**
A03	06	01	1.818.000,00			**1.818.000,00**
	16	01	21.570.000,00	2.228.930,12		**23.798.930,12**
A04	07	01	606.900,00			**606.900,00**
	39	01			26.000.000,00	**26.000.000,00**
	40	01		46.481.120,92	1.765.000,00	**48.246.120,92**
A05	08	01	68.338.289,83	60.927.533,70	7.220.469,95	**136.486.293,48**
		03	5.446.630,54			**5.446.630,54**
		04	12.467.019,79	1.950.000,00	1.368.610,78	**15.785.630,57**
		06	2.766.666,65	1.450.000,00	1.450.000,00	**5.666.666,65**
		07	182.418.360,81	43.739.836,00	1.289.836,00	**227.448.032,81**
		08	2.046.837,00	6.378.988,37		**8.425.825,37**
		09	510.000,00			**510.000,00**
	09	01	19.152.622,09	94.709.455,36	34.255.052,69	**148.117.130,14**
		03	2.325.605,42	4.347.365,00		**6.672.970,42**
		04	2.500.000,00			**2.500.000,00**
		05	1.421.444,15	595.190,00		**2.016.634,15**
		07	3.000.000,00			**3.000.000,00**
		08	4.138.010,63			**4.138.010,63**
	10	01	39.337.631,64	2.338.149,00	8.000.000,00	**49.675.780,64**
		03			6.892.646,00	**6.892.646,00**
		07	6.500.000,00	1.700.000,00	200.000,00	**8.400.000,00**
	11	01	5.765.000,00	156.787,83	8.356.385,71	**14.278.173,54**
		03	15.434.810,00	2.634.855,11	1.300.000,00	**19.369.665,11**
		04	4.156.316,88			**4.156.316,88**
		05	34.391.131,76	20.791.260,20	717.875,09	**55.900.267,05**
		07	21.085.684,90	800.000,00	400.000,00	**22.285.684,90**
		08	16.019.021,42	2.672.240,21	2.929.765,62	**21.621.027,25**
	12	01	36.000.249,12	62.472.000,00	1.916.055,10	**100.388.304,22**
		04	804.381,62			**804.381,62**
		05	5.000.000,00			**5.000.000,00**
		07	3.958.498,82			**3.958.498,82**
		08	2.296.000,00			**2.296.000,00**
	33	07	6.192.223,53			**6.192.223,53**
	34	06	140.000,00	140.000,00	140.000,00	**420.000,00**
		07	2.000.000,00			**2.000.000,00**
		99	873.332,68			**873.332,68**
	35	01	112.713.386,81	277.179.314,16	80.269.000,00	**470.161.700,97**
		05	840.000,00			**840.000,00**
		06	1.000.000,00			**1.000.000,00**
		07	2.993.100,00	8.000.000,00		**10.993.100,00**
		08	36.349.370,70	55.118.000,00		**91.467.370,70**
		09	8.757.404,04	2.657.000,00		**11.414.404,04**
A06	90	01	22.303.155,13	75.162.433,07	16.000.000,00	**113.465.588,20**
		07	31.863.600,00			**31.863.600,00**
E10	99	01	1.387.709,28	82.000.000,00		**83.387.709,28**
		02	4.722.736,01			**4.722.736,01**
		07	13.000.000,00			**13.000.000,00**
		99	2.215.800,00			**2.215.800,00**
TOTALE €			**1.551.674.130,52**	**2.013.537.630,41**	**345.363.061,60**	**3.910.574.822,53**

TABELLA 9

RIEPILOGO IMPORTI PER CATEGORIA E PER ANNO					
CATEGORIA		**ANNO**			**TOTALE €**
		2011	**2012**	**2013**	
A01	**01**	162.869.046,86	966.912.537,20	84.719.324,03	**1.214.500.908,09**
	04	7.400.000,00	10.000.000,00	4.000.000,00	**21.400.000,00**
A02	**05**	86.377.042,00			**86.377.042,00**
	11	504.941.110,41	116.332.111,18	56.173.040,63	**677.446.262,22**
	15	21.460.000,00	63.662.522,98		**85.122.522,98**
A03	**06**	1.818.000,00			**1.818.000,00**
	16	21.570.000,00	2.228.930,12		**23.798.930,12**
A04	**07**	606.900,00			**606.900,00**
	39			26.000.000,00	**26.000.000,00**
	40		46.481.120,92	1.765.000,00	**48.246.120,92**
A05	**08**	273.993.804,62	114.446.358,07	11.328.916,73	**399.769.079,42**
	09	32.537.682,29	99.652.010,36	34.255.052,69	**166.444.745,34**
	10	45.837.631,64	4.038.149,00	15.092.646,00	**64.968.426,64**
	11	96.851.964,96	27.055.143,35	13.704.026,42	**137.611.134,73**
	12	48.059.129,56	62.472.000,00	1.916.055,10	**112.447.184,66**
	33	6.192.223,53			**6.192.223,53**
	34	3.013.332,68	140.000,00	140.000,00	**3.293.332,68**
	35	162.653.261,55	342.954.314,16	80.269.000,00	**585.876.575,71**
A06	**90**	54.166.755,13	75.162.433,07	16.000.000,00	**145.329.188,20**
E10	**99**	21.326.245,29	82.000.000,00		**103.326.245,29**
TOTALE €		**1.551.674.130,52**	**2.013.537.630,41**	**345.363.061,60**	**3.910.574.822,53**

TABELLA 10

RIEPILOGO n°OPERE PER CATEGORIA E PER ANNO					
Categoria		**2011**	**2012**	**2013**	**n°Opere**
A01	**01**	48	45	24	**117**
	04	1	2	1	**4**
A02	**05**	11			**11**
	11	43	35	26	**104**
	15	3	5		**8**
A03	**06**	1			**1**
	16	3	3		**6**
A04	**07**	2			**2**
	39			2	**2**
	40		1	1	**2**
A05	**08**	99	21	10	**130**
	09	13	5	4	**22**
	10	10	2	2	**14**
	11	37	13	6	**56**
	12	14	2	1	**17**
	33	6			**6**
	34	3			**3**
	35	42	25	6	**73**
A06	**90**	26	25	1	**52**
E10	**99**	12	1		**13**
Totale complessivo		**374**	**185**	**84**	**643**

CITTA' DI PALERMO

AREA INFRASTRUTTURE

PROGRAMMA TRIENNALE
OPERE PUBBLICHE 2011 - 2013

OPERE CASSATE

OPERE CASSATE RISPETTO AL PROGRAMMA TRIENNALE 2010 - 2012

Ufficio	Codice Amministrazione	Tipologia corretta	1 Categoria	2 Categoria	Codice regione	Programma triennale	Elenco Annuale	Progressivo	Descrizione Opera	Vecchio Anno	Motivazione	Note
Settore Ambiente Mobilità e Traffico	097314	08	A01	01	19	11	1	0090	LAVORI DI COMPLETAMENTO E DI ALLARGAMENTO DEL TRATTO TERMINALE DI VIA DEI LILLA' LATO VIA SALINE	**2010**	I lavori sono in esecuzione dal COIME	E-mail del RUP Ing.Verga del 07/02/2011
Ufficio Opere Pubbliche	097314	08	A05	08	19	11	0	0052	COMPLETAMENTO E SISTEMAZIONE ESTERNA SCUOLAELEMENTARE CRUILLAS	**2010**	Appaltato	
Ufficio Opere Pubbliche	097314	07	A05	08	19	11	1	0071	SCUOLE MATERNE COMUNALI MANUTENZIONE STRAORDINARIA CAROLLO	**2010**	Appaltata	
Ufficio Opere Pubbliche	097314	07	A05	08	19	11	1	0107	SCUOLE MATERNE COMUNALI MANUTENZIONE STRAORDINARIA - KOLBE	**2010**	Appaltata	
Settore Centro Storico	097314	08	A05	09	19	11	0	0037	PERIZIA DANNI E COMPLETAMENTO IMPIANTI PER LA FUNZIONALIZZAZIONE DEL PALAZZO LA ROSA	**2011**	L'immobile è stato dismesso	Nota Settore Centro Storico n° 47623 del 19/01/2011
Settore Centro Storico	097314	03	A05	11	19	11	0	0249	LAVORI DI RECUPERO, CONSOLIDAMENTO ED ADEGUAMENTO FUNZIONALE DEL TEATRO GARIBALDI - COMPLETAMENTO	**2010**	Le opere necessarie sono state realizzate nell'ambito di altri diversi interventi	Nota Settore Centro Storico n° 47623 del 19/01/2011
AMG	097314	01	A03	16	19	11	0	0003	PROGETTO PER LA REALIZZAZIONE DELLA RETE DI DISTRIBUZIONE DEL METANO NELLE ZONE : CIACULLI-CONTE FEDERICO-CROCE VERDE GIARDINI	**2010**	Inglobato nell'intervento 16 - 0008	Nota AMG n°333 del 20/01/2011
Ufficio Opere Pubbliche	097314	01	A05	35	19	11	0	0019	PROGETTO PER LA DEVIAZIONE DEL COLLETTORE DI VIALE STRASBURGO NEL NUOVO COLLETTORE DI VIA NUOVA	**2011**	L'intervento non risulta risolutivo. Per l'area in esame occorre la pianificazione per lo smaltimento delle acque bianche estesa ad un ambito più ampio., tenendo conto anche del nuovo assetto della zona a seguito della della realizzazione dell'opera connessa al Passante Ferroviario	E-mail Servizio Fognature del 08/02/2011
Ufficio Opere Pubbliche	097314	01	A05	35	19	11	0	0039	PROGETTO PER LA REALIZZAZIONE DEL COLLETTORE PER ACQUE NERE DI VIA ROSARIO NICOLETTI FINO A VIA PARTANNA - MONDELLO E DEL RECAPITO NEL COLLETTORE DI VIA OLIMPO	**2012**	Inglobato nell'intervento 35 - 0004	E-mail Servizio Fognature del 08/02/2011
Settore Urbanistica	097314	01	A06	90	19	11	0	0056	REALIZZAZIONE POSTEGGIO INTERRATO E ZONA DI VIABILITA' CON CENTRO COMMERCIALE INTERRATO E PEDONALIZZAZIONE A RASO IN VIALE CAMPANIA	**2012**	Cassato con emendamento di C.C. n°2 a seguito dell'accoglimento dell'Osservazione	

CITTA' DI PALERMO

AREA INFRASTRUTTURE

PROGRAMMA TRIENNALE
OPERE PUBBLICHE 2011 - 2013

OPERE NUOVE

OPERE NUOVE INSERITE NEL PROGRAMMA TRIENNALE 2011 - 2013

Ufficio	Codice Amministrazione	Tipologia corretta	1 Categoria	2 Categoria	Codice regione	Programma triennale	Elenco Annuale	Progressivo	Descrizione Opera	Nuovo Anno	TOTALI X OPERA In €
Settore Centro Storico	097314	07	A05	11	19	11	0	0255	LAVORI DI PRONTO INTERVENTO A SALVAGUARDIA E TUTAELA DEGLI IMMOBILI DI PROPRIETA' COMUNALE DI INTERESSE STORICO ARTISTICO E MONUMENTALE - (APPALTO APERTO)	**2011**	**300.000,00**
Settore Centro Storico	097314	07	A05	11	19	11	0	0256	LAVORI DI MANUTENZIONE STRAORDINARIA DI IMMOBILI DI PROPRIETA' COMUNALE DI INTERESSE ARTISTICO E MONUMENTALE	**2011**	**500.000,00**
Settore Centro Storico	097314	05	A05	11	19	11	0	0257	LAVORI DI RESTAURO DI PALAZZO GULI' - COMPLETAMENTO	**2011**	**1.250.000,00**
Settore Centro Storico	097314	99	E10	99	19	11	0	0027	STRUTTURA AMOVIBILE DA ALLOGGIARE NELL'ATRIO INTERNO DEL PALAZZO MONUMENTALE DI PIAZZA GIULIO CESARE	**2011**	**150.000,00**
Settore Centro Storico	097314	05	A05	11	19	11	0	0258	LAVORI DI RESTAURO, COMPRESO L'ADEGUAMENTO IMPIANTISTICO E ALLE NORME DI SICUREZZA DELLA VILLA NISCEMI	**2012**	**4.991.260,20**
Ufficio Opere Pubbliche	097314	09	A01	01	19	11	0	0155	AMPLIAMENTO DELLO SLARGO ANTISTANTE LA PARROCCHIA DI "S. MARIA LA REALE", CONVENTO DEI PADRI AGOSTINIANI - 1°STRALCI O	**2011**	**476.000,00**
Ufficio Opere Pubbliche	097314	07	A05	08	19	11	0	0143	LAVORI DI MANUTENZIONE PER L'ADEGUAMENTO ALLE NORME DI SICUREZZA, IGIENE ED AGIBILITA' ED OSSERVANZA ALLE DISPOSOZIONI CONTENUTE NELL'OSSERVANZA DELL' O.P.C.M. N°3274/2003 DEL PLE SSO SCOLASTICO CASTROGIOVANNI IN VIA AMMIRAGLIO CRISTUDULO	**2011**	**2.650.000,00**
Ufficio Opere Pubbliche	097314	07	A05	08	19	11	0	0144	LAVORI DI MANUTENZIONE PER L'ADEGUAMENTO ALLE NORME DI SICUREZZA, IGIENE ED AGIBILITA' ED OSSERVANZA ALLE DISPOSOZIONI CONTENUTE NELL'OSSERVANZA DELL' O.P.C.M. N°3274/2003 DELL'IS TITUTO COMPRENSIVO PIERSANTI MATTARELLA IN PIAZZA MARIA SS. DI POMPEI	**2011**	**7.640.000,00**
Ufficio Opere Pubbliche	097314	07	A05	08	19	11	0	0145	LAVORI DI MANUTENZIONE PER L'ADEGUAMENTO ALLE NORME DI SICUREZZA, IGIENE ED AGIBILITA' ED OSSERVANZA ALLE DISPOSOZIONI CONTENUTE NELL'OSSERVANZA DELL' O.P.C.M. N°3274/2003 DIREZIO NE DIDATTICA LA MASA	**2011**	**3.000.000,00**
Ufficio Opere Pubbliche	097314	07	A05	08	19	11	0	0146	LAVORI DI MANUTENZIONE PER L'ADEGUAMENTO ALLE NORME DI SICUREZZA, IGIENE ED AGIBILITA' ED OSSERVANZA ALLE DISPOSOZIONI CONTENUTE NELL'OSSERVANZA DELL' O.P.C.M. N°3274/2003 DIREZIO NE DIDATTICA L. LOMBARDO - RADICE IN CORSO CALATAFIMI	**2011**	**4.260.000,00**

Ufficio	Codice Amministrazione	Tipologia corretta	1 Categoria	2 Categoria	Codice regione	Programma triennale	Elenco Annuale	Progressivo	Descrizione Opera	Nuovo Anno	TOTALI X OPERA In €
Ufficio Opere Pubbliche	097314	03	A05	08	19	11	0	0147	PROGETTO DI RECUPERO AI FINI RESIDENZIALI DI UN IMMOBILE CONFISCATO IN VIA DELLA VELA (VIA A.V.2)	**2011**	**4.830.590,47**
Settore Urbanistica	097314	03	A05	11	19	11	0	0259	RECUPERO E RIFUNZIONALIZZAZIONE DELL'EX STAZIONE LOLLI - MUSEO DELLE LOCOMOTIVE	**2011**	**13.214.810,00**
Ufficio Opere Pubbliche	097314	07	A05	08	19	11	0	0148	SCUOLE MATERNE COMUNALI MANUTENZIONE STRAORDINARIA	**2011**	**111.636,00**
Ufficio Opere Pubbliche	097314	07	A05	08	19	11	1	0149	LAVORI DI MANUTENZIONE PER L'ADEGUAMENTO ALLE NORME DI SICUREZZA, IGIENE ED AGIBILITA' DEL PLESSO SCOLASTICO S.M.CESAREO DI VIA PARATORE , 36 PALERMO - PROGETTO STRALCIO LAVORI DI MESSA IN SICUREZZA IMPIANTI	**2011**	**50.000,00**
Ufficio Opere Pubbliche	097314	07	A05	08	19	11	0	0150	PROGETTO DELLINTERVENTO DI MANUTENZIONE FINALIZZATO ALLA MESSA IN SICUREZZA O RIDUZIONE DEL RISCHIO CONNESSO ALLA VULNERABILITA' DEGLI ELEMENTI NON STRUTTURALI - D.D. ORESTANO - DEL COMPLESSO SCOLASTICO ORESTANO - PALERMO VIA SAN CIRO	**2011**	**450.000,00**
Ufficio Opere Pubbliche	097314	07	A05	08	19	11	0	0151	INTERVENTO DI MANUTENZIONE STRAORDINARIA PER L'ADEGUAMENTO ALLE NORME DI SICUREZZA, IGIENE ED AGIBILITA' DEL PLESSO SCOLASTICO I.C. MANTEGNA BORSELLINO	**2011**	**2.885.824,00**
Ufficio Opere Pubbliche	097314	07	A05	08	19	11	0	0152	INTERVENTO DI MANUTENZIONE STRAORDINARIA PER L'ADEGUAMENTO ALLE NORME DI SICUREZZA, IGIENE ED AGIBILITA' DEL PLESSO SCOLASTICO D.D. RAGUSA MOLETI	**2011**	**1.357.520,00**
Ufficio Opere Pubbliche	097314	07	A05	08	19	11	0	0153	INTERVENTO DI MANUTENZIONE STRAORDINARIA PER L'ADEGUAMENTO ALLE NORME DI SICUREZZA, IGIENE ED AGIBILITA' DEL PLESSO SCOLASTICO D.D. PESTALOZZI	**2011**	**789.144,00**
Ufficio Opere Pubbliche	097315	01	A03	16	19	11	0	0009	REALIZZAZIONE DI IMPIANTO TERMICO CON SISTEMA SOLAR COOLING PRESSO LA SCUOLA MATERNA DI VIA GERMANIA	**2011**	**285.000,00**
Ufficio Opere Pubbliche	097315	01	A03	16	19	11	0	0010	REALIZZAZIONE DI IMPIANTO TERMICO CON SISTEMA SOLAR COOLING PRESSO LA SCUOLA MATERNA DI VIA DELLA BARCA	**2011**	**285.000,00**

Ufficio	Codice Amministrazione	Tipologia corretta	1 Categoria	2 Categoria	Codice regione	Programma triennale	Elenco Annuale	Progressivo	Descrizione Opera	Nuovo Anno	TOTALI X OPERA In €
Ufficio Opere Pubbliche	097314	08	A05	08	19	11	0	0154	COMPLETAMENTO N. 6 AULE SCUOLA ELEMENTARE "CAVALLARI" - 1^ FASE DEL COMPLETAMENTO	**2011**	**379.045,00**
Ufficio Opere Pubbliche	097314	08	A05	35	19	11	0	0126	COMPLETAMENTO DEL COLLETTORE FOGNARIO DELLA ZONA S-E- DI PALERMO	**2011**	**34.800.000,00**
Seoore Risorse Immobiliari	097314	04	A05	08	19	11	0	0155	IMMOBILE CONFISCATO ALLA MAFIA - RISTRUTTURAZIONE PER LA REALIZZAZIONE DI UNA BASE SCOUT INTERNAZIONALE DENOMINATA " VOLPE ASTUTA " SITO IN PALERMO FONDO MICCIULLA N°5	**2011**	**467.449,79**
Ufficio Opere Pubbliche	097314	07	A05	08	19	11	0	0156	PROGETTO DELLINTERVENTO DI MANUTENZIONE FINALIZZATO ALLA MESSA IN SICUREZZA O RIDUZIONE DEL RISCHIO CONNESSO ALLA VULNERABILITA' DEGLI ELEMENTI NON STRUTTURALI - D.D. FERRARA - PLESSO VALVERDE - PALERMO VIA VALVERDE, 2	**2011**	**344.000,00**
Ufficio Opere Pubbliche	097314	07	A05	08	19	11	1	0157	PROGETTO STRALCIO DELL'INTERVENTO FINALIZZATO ALLA MESSA IN SICUREZZA O RIDUZIONE DEL RISCHIO CONNESSO ALLA VULNERABILITA' DEGLI ELEMENTI NON STRUTTURALI IN COERENZA ALLA SCHEDA "A" REDATTA AI SENSI DELL'ART. 7 DELLA LEGGE 23/96 E NEI LIMITI DELL'IMPORTO	**2011**	**30.000,00**
Ufficio Opere Pubbliche	097314	01	A02	11	19	11	0	0261	REALIZZAZIONE AREE DI VERDE PUBBLICO - SV4 - (PRU ZEN)	**2011**	**886.753,48**
Ufficio Opere Pubbliche	097314	01	A02	11	19	11	0	0262	RECUPERO DI AREE DI VERDI - E1 (PRU ZEN)	**2011**	**1.256.470,81**
Settore Manutenzione	097314	07	A05	10	19	11	1	0035	MANUTENZIONE STRAORDINARIA DEGLI ALLOGGI COMUNALI - INTERVENTO 1 - (APPALTO TRIENNALE)	**2011**	**600.000,00**

Ufficio	Codice Amministrazione	Tipologia corretta	1 Categoria	2 Categoria	Codice regione	Programma triennale	Elenco Annuale	Progressivo	Descrizione Opera	Nuovo Anno	TOTALI X OPERA In €
OPERE NUOVE INSERITE NEL PROGRAMMA TRIENNALE 2011 - 2013 CON EMENDAMENTI DI GIUNTA COMUNALE											
Ufficio Opere Pubbliche	097314	07	A05	08	19	11	0	0158	INTERVENTO DI MANUTENZIONE STRAORDINARIA PER L'ADEGUAMENTO ALLE NORME DI SICUREZZA, IGIENE E AGIBILITA' DEL PLESSO SCOLASTICO I.C. MARCONI – PLESSO LAMBRUSCHINI – VIA DON MINZIONI , 1	**2011**	**2.855.148,00**
Ufficio Opere Pubbliche	097314	07	A05	08	19	11	0	0159	INTERVENTO DI MANUTENZIONE STRAORDINARIA PER L'ADEGUAMENTO ALLE NORME DI SICUREZZA, IGIENE E AGIBILITA' DEL PLESSO SCOLASTICO D.D. RACITI - PLESSO AGAZZI - LARGO PIRANDELLO, 17	**2011**	**1.183.316,00**
Ufficio Opere Pubbliche	097314	07	A05	08	19	11	0	0160	INTERVENTO DI MANUTENZIONE STRAORDINARIA PER L'ADEGUAMENTO ALLE NORME DI SICUREZZA, IGIENE E AGIBILITA' DEL PLESSO SCOLASTICO I.C. BONFIGLIO – PLESSO SCIPIONE DI CASTRO – VIA SCIPIONE DI CASTRO , 14	**2011**	**2.840.743,00**
Ufficio Opere Pubbliche	097314	07	A05	08	19	11	0	0161	INTERVENTO DI MANUTENZIONE STRAORDINARIA PER L'ADEGUAMENTO ALLE NORME DI SICUREZZA, IGIENE E AGIBILITA' DEL PLESSO SCOLASTICO D.D. GIOTTO - PLESSO PALAGONIA - VIA P.PE DI PALAGONIA, 46	**2011**	**1.791.731,00**
Ufficio Opere Pubbliche	097314	07	A05	08	19	11	0	0162	INTERVENTO DI MANUTENZIONE STRAORDINARIA PER L'ADEGUAMENTO ALLE NORME DI SICUREZZA, IGIENE E AGIBILITA' DEL PLESSO SCOLASTICO I.C. FEDERICO II – PLESSO SERPOTTA – VIA PIER DELLE VIGNE, 8	**2011**	**3.702.046,00**
Ufficio Opere Pubbliche	097314	07	A05	08	19	11	0	0163	INTERVENTO DI MANUTENZIONE STRAORDINARIA PER L'ADEGUAMENTO ALLE NORME DI SICUREZZA, IGIENE E AGIBILITA' DEL PLESSO SCOLASTICO U.D.E. VIII^ – PLESSO PRINCIPE UMBERTO – VIA DI DIO, 3	**2011**	**578.970,00**
Ufficio Opere Pubbliche	097314	07	A05	08	19	11	0	0164	INTERVENTO DI MANUTENZIONE STRAORDINARIA PER L'ADEGUAMENTO ALLE NORME DI SICUREZZA, IGIENE E AGIBILITA' DEL PLESSO SCOLASTICO D.D. NUCCIO - PLESSO CASCINO - PIAZZA CASA PROFESSA, 3	**2011**	**3.443.371,00**
Ufficio Opere Pubbliche	097314	01	A05	09	19	11	0	0041	PARCO RIFUGIO DEL CANE A PALERMO IN LOCALITA' BELLOLAMPO	**2011**	**3.475.183,78**
Settore Verde e Territorio	097314	07	A05	12	19	11	0	0029	LAVORI DI MANUTENZIONE STRAORDINARIA DA REALIZZARSI NELLA PALESTRA DI ATLETICA PESANTE "BORGO NUOVO"	**2011**	**800.000,00**
Settore Verde e Territorio	097314	05	A05	12	19	11	0	0030	PROGETTO DI RESTAURO E MESSA A NORMA DELLA STRUTTURA EQUESTRE DELLA FAVORITA DI PALERMO	**2011**	**5.000.000,00**

Ufficio	Codice Amministrazione	Tipologia corretta	1 Categoria	2 Categoria	Codice regione	Programma triennale	Elenco Annuale	Progressivo	Descrizione Opera	Nuovo Anno	TOTALI X OPERA In €
Settore Verde e Territorio	097314	01	A05	08	19	11	0	0165	REALIZZAZIONE DI UNITA' ABITATIVE PER L'INSERIMENTO DEI NUCLEI FAMILIARI EX ROM NEL TESSUTO URBANO CITTADINO - ZONA 1	**2011**	**2.062.500,00**
Settore Verde e Territorio	097314	01	A05	08	19	11	0	0166	REALIZZAZIONE DI UNITA' ABITATIVE PER L'INSERIMENTO DEI NUCLEI FAMILIARI EX ROM NEL TESSUTO URBANO CITTADINO - ZONA 2	**2011**	**1.500.000,00**
Settore Verde e Territorio	097314	01	A05	08	19	11	0	0167	REALIZZAZIONE DI UNITA' ABITATIVE PER L'INSERIMENTO DEI NUCLEI FAMILIARI EX ROM NEL TESSUTO URBANO CITTADINO - ZONA 3	**2011**	**1.687.500,00**
Settore Verde e Territorio	097314	07	A05	08	19	11	0	0168	INTERVENTO DI MANUTENZIONE STRAORDINARIA NELL'IMMOBILE CONFISCATO - VILLETTA SITA IN PALERMO IN VIA BRASCA 6/B	**2011**	**782.000,00**
Settore Manutenzione	097314	07	A05	10	19	11	0	0036	MANUTENZIONE STRAORDINARIA DI FABBRICATI IN LOCALITA' VILLAGRAZIA	**2011**	**800.000,00**
Settore Manutenzione	097314	07	A05	10	19	11	0	0037	MANUTENZIONE STRAORDINARIA DI UN FABBRICATO IN CONTRADA INSERRA/BILLIEMI	**2011**	**1.000.000,00**
Settore Manutenzione	097314	07	A05	09	19	11	0	0042	MANUTENZIONE STRAORDINARIA DI UN IMMOBILE DA DESTINARE AD ARCHIVIO IN CONTRADA MOCCIONELLO	**2011**	**2.000.000,00**
Settore Manutenzione	097314	07	A05	33	19	11	0	0023	MANUTENZIONE STRAORDINARIA AI FINI ANTINCENDIO DEI LOCALI ADIBITI AD ARCHIVIO DEL POLO TECNICO	**2011**	**950.000,00**

OPERE NUOVE INSERITE NEL PROGRAMMA TRIENNALE 2011 - 2013 CON EMENDAMENTI DI CONSIGLIO COMUNALE

Ufficio Opere Pubbliche	097314	01	A02	05	19	11	0	0013	INTERVENTI FINALIZZATI ALLA MITIGAZIONE DEL RISCHIO DA CROLLO DALLE PARETI DI MONTE GALLO AREA N-E	**2011**	**5.000.000,00**
Ufficio Opere Pubbliche	097314	01	A02	11	19	11	0	0263	RIQUALIFICAZIONE TERRITORIALE ED AMBIENTALE DELL'AREA PROSPICIENTE IL PORTICCIOLO DELLA BORGATA ACQUASANTA	**2011**	**948.297,78**
Settore Manutenzione	097314	07	A05	12	19	11	0	0031	MANUTENZIONE STRAORDINARIA DELLA PALESTRA "SPERONE" DI VIA XXVII MAGGIO	**2011**	**930.240,00**

CITTA' DI PALERMO

AREA INFRASTRUTTURE

PROGRAMMA TRIENNALE
OPERE PUBBLICHE 2011 - 2013

APPENDICE ALLA RELAZIONE

CITTA' DI PALERMO

AREA INFRASTRUTTURE

PROGRAMMA TRIENNALE
OPERE PUBBLICHE 2011 - 2013

TABULATO CON FONTI DI FINANZIAMENTO DELLE OPERE DELL'ELENCO ANNUALE 2011

Ufficio	Servizio	Codice CAN (Area/Settore/Ufficio)	Codice RES (Servizio)	Tipologia corretta	1 Categoria	2 Categoria	Codice regione	Programma triennale	Elenco Annuale	Progressivo	Descrizione Opera	Finanziamento 2011/2013	Descrizione Finanziamento 2011/2013	Nuovo capitolo	Cod.Fonte	Comp/Res 2011/2013	Spesa 2011/2013	Nuovo Anno 2011/2013	Riferimento Totale	TOTALI X OPERA	Totale Ba+Sd	Stralci	Funzione	Servizio	Nuova Spesa in EA considerando gli stralci
Settore Ambiente Mobilità e Traffico	U.C.I.ex OPCM 3255/02	93400	93404	01	A01	01	19	11	1	0036	LAVORI DI REALIZZAZIONE DELLA VIA LUCREZIO	**LIQUIDAT**	LIQUIDATO	LIQUIDAT(	0	IQUIDAT(	**33.000,00**	**2011**					**8**	**1**	**33.000,00**
Settore Ambiente Mobilità e Traffico	U.C.I.ex OPCM 3255/02	93400	93404	01	A01	01	19	11	1	0036	LAVORI DI REALIZZAZIONE DELLA VIA LUCREZIO	**STA**	Decreto del 18/03/2005 (Borgate marinare)	20208	19	res	**23.945,00**	**2011**					**8**	**1**	**23.945,00**
Settore Ambiente Mobilità e Traffico	U.C.I.ex OPCM 3255/02	93400	93404	01	A01	01	19	11	1	0036	LAVORI DI REALIZZAZIONE DELLA VIA LUCREZIO	**STA**	Decreto del 18/03/2005 (Borgate marinare)	20207	19	res	**23.342,69**	**2011**					**8**	**1**	**23.342,69**
Settore Ambiente Mobilità e Traffico	U.C.I.ex OPCM 3255/02	93400	93404	01	A01	01	19	11	1	0036	LAVORI DI REALIZZAZIONE DELLA VIA LUCREZIO	**MUT**	RES.	20320	23	res	**512.090,80**	**2011**					**8**	**1**	**512.090,80**
Settore Ambiente Mobilità e Traffico	U.C.I.ex OPCM 3255/02	93400	93404	01	A01	01	19	11	1	0036	LAVORI DI REALIZZAZIONE DELLA VIA LUCREZIO	**LIQUIDAT**	LIQUIDATO	LIQUIDAT(	0	IQUIDAT(	**590,23**	**2011**					**8**	**1**	**590,23**
Settore Ambiente Mobilità e Traffico	U.C.I.ex OPCM 3255/02	93400	93404	01	A01	01	19	11	1	0036	LAVORI DI REALIZZAZIONE DELLA VIA LUCREZIO	**STA**	RES.	19747	19	res	**2.573,81**	**2011**	**19**	**595.542,53**	595.542,53		**8**	**1**	**2.573,81**
Ufficio Opere Pubbliche	Serv. Infrastruttur e	11900	11911	09	A01	01	19	11	1	0037	ALLARGAMENTO DELLA VIA PERPIGNANO DAL VIALE REGIONE SICILIANA A VIA SAVONAROLA (PRUSST)	**PRIVATI**	Oneri Concessori	NESSUNO	0	NESSUNO	**622.847,02**	**2011**	**20**	**622.847,02**	622.847,02		**8**	**1**	**622.847,02**
Settore Ambiente Mobilità e Traffico	U.C.I.ex OPCM 3255/02	93400	93404	01	A01	01	19	11	1	0067	LAVORI DI SISTEMAZIONE DELLA VIA PATROCLO E SBOCCO SULLA VIA SOFOCLE	**STA**	Decreto del 18/03/2005 (Borgate marinare)	20206	19	res	**232.206,35**	**2011**					**8**	**1**	**232.206,35**
Settore Ambiente Mobilità e Traffico	U.C.I.ex OPCM 3255/02	93400	93404	01	A01	01	19	11	1	0067	LAVORI DI SISTEMAZIONE DELLA VIA PATROCLO E SBOCCO SULLA VIA SOFOCLE	**LIQUIDAT**	**LIQUIDATO**	**LIQUIDAT(**	0	**LIQUIDA**	**42.582,45**	**2011**					**8**	**1**	**42.582,45**
Settore Ambiente Mobilità e Traffico	U.C.I.ex OPCM 3255/02	93400	93404	01	A01	01	19	11	1	0067	LAVORI DI SISTEMAZIONE DELLA VIA PATROCLO E SBOCCO SULLA VIA SOFOCLE	**LIQUIDAT**	**LIQUIDATO**	**LIQUIDAT(**	0	**LIQUIDA**	**5.294,00**	**2011**					**8**	**1**	**5.294,00**
Settore Ambiente Mobilità e Traffico	U.C.I.ex OPCM 3255/02	93400	93404	01	A01	01	19	11	1	0067	LAVORI DI SISTEMAZIONE DELLA VIA PATROCLO E SBOCCO SULLA VIA SOFOCLE	**MUT**	RES.	25087	23	res	**624.508,82**	**2011**	**41**	**904.591,62**	904.591,62		**8**	**1**	**624.508,82**
Settore Ambiente Mobilità e Traffico	U.C.I.ex OPCM 3255/02	93400	93404	01	A01	01	19	11	1	0076	SETTE SOVRAPPASSI PEDONALI SULLA CIRCONVALLAZIONE (VIALE DELLA REGIONE SICILIANA) TRATTO VIA ORETO - VIA BELGIO	**REG**		21842	18	comp	**3.251.618,74**	**2011**				STRALCIO	**8**	**1**	
Settore Ambiente Mobilità e Traffico	U.C.I.ex OPCM 3255/02	93400	93404	01	A01	01	19	11	1	0076	SETTE SOVRAPPASSI PEDONALI SULLA CIRCONVALLAZIONE (VIALE DELLA REGIONE SICILIANA) TRATTO VIA ORETO - VIA BELGIO	**MUT**	RES.		23	res	**839.181,26**	**2011**				STRALCIO	**8**	**1**	**839.181,26**
Settore Ambiente Mobilità e Traffico	U.C.I.ex OPCM 3255/02	93400	93404	01	A01	01	19	11	1	0076	SETTE SOVRAPPASSI PEDONALI SULLA CIRCONVALLAZIONE (VIALE DELLA REGIONE SICILIANA) TRATTO VIA ORETO - VIA BELGIO	**MUT**	B.O.C.ex Parcheggio Basile	23278/10	23	res	**160.597,45**	**2011**				STRALCIO	**8**	**1**	**160.597,45**
Settore Ambiente Mobilità e Traffico	U.C.I.ex OPCM 3255/02	93400	93404	01	A01	01	19	11	1	0076	SETTE SOVRAPPASSI PEDONALI SULLA CIRCONVALLAZIONE (VIALE DELLA REGIONE SICILIANA) TRATTO VIA ORETO - VIA BELGIO	**STA**	Mutuo a carico dello Stato	21842/30	19	res	**500.000,00**	**2011**				STRALCIO	**8**	**1**	**500.000,00**

Ufficio	Servizio	Codice CAN (Area/Settore/Ufficio)	Codice RES (Servizio)	Tipologia corretta	1 Categoria	2 Categoria	Codice regione	Programma triennale	Elenco Annuale	Progressivo	Descrizione Opera	Finanziamento 2011/2013	Descrizione Finanziamento 2011/2013	Nuovo capitolo	Cod.Fonte	Comp/Res 2011/2013	Spesa 2011/2013	Nuovo Anno 2011/2013	Riferimento Totale	TOTALI X OPERA	Totale Ba+Sd	Stralci	Funzione	Servizio	Nuova Spesa in EA considerando gli stralci
Settore Ambiente Mobilità e Traffico	U.C.I.ex OPCM 3255/02	93400	93404	01	A01	01	19	11	1	0076	SETTE SOVRAPPASSI PEDONALI SULLA CIRCONVALLAZIONE (VIALE DELLA REGIONE SICILIANA) TRATTO VIA ORETO - VIA BELGIO	MUT	Importo non facente parte dello stralcio messo in E.A.	21842	23	comp	579.200,00	2011	50	5.330.597,45	1.499.778,71	STRALCIO	8	1	
Settore Manutenzione	SSF	92200	92202	07	A01	01	19	11	1	0096	MANUTENZIONE STRAORDINARIA DEL PONTE SUL FIUME ORETO SITO NELL'OMONIMA VIA	STA	FAS	20359	19	res	3.500.000,00	2011	64	3.500.000,00	3.500.000,00		8	1	3.500.000,00
Ufficio Opere Pubbliche	Serv. Infrastrutture	11900	11911	01	A01	01	19	11	1	0121	REALIZZAZIONE DI NUOVI TRATTI STRADALI - SN2 - SN7 - SN8 - SN12 - (PRU BORGO NUOVO)	REG	EX GESCAL	23241/30 22975/10 22972/10	18	res	1.242.160,00	2011	88	1.242.160,00	1.242.160,00		8	1	1.242.160,00
Ufficio Opere Pubbliche	Serv. Ed.	11900	11901	01	A01	01	19	11	1	0123	COSTRUZIONE DI NUOVI TRATTI STRADALI - SN1 - SN3 - E4 - SN4 - E6 - E7 - SN5 - SN6 - SN7 - V1 - E5 - V4 - E REALIZZAZIONE CORPI EDILIZI PROSPICIENTI LA VIA DE FELICE A1 - A2 - A3 -(PRU SPERONE)	REG	EX GESCAL	23241/30 22975/10 22972/10	18	res	7.804.340,40	2011				STRALCIO	8	1	7.804.340,40
Ufficio Opere Pubbliche	Serv. Ed.	11900	11901	01	A01	01	19	11	1	0123	COSTRUZIONE DI NUOVI TRATTI STRADALI - SN1 - SN3 - E4 - SN4 - E6 - E7 - SN5 - SN6 - SN7 - V1 - E5 - V4 - E REALIZZAZIONE CORPI EDILIZI PROSPICIENTI LA VIA DE FELICE A1 - A2 - A3 -(PRU SPERONE)	STA			19	comp	4.295.659,60	2011	89	12.100.000,00	7.804.340,40	STRALCIO	8	1	
Ufficio Opere Pubbliche	Serv. Ed.	11900	11901	01	A01	01	19	11	1	0126	REALIZZAZIONE ROTATORIA DI VIA BESTA - SN3 - (PRU ZEN)	REG	EX GESCAL	23241/30 22975/10 22972/10	18	res	1.201.795,20	2011	92	1.201.795,20	1.201.795,20		8	1	1.201.795,20
Ufficio Opere Pubbliche	Serv. Infrastrutture	11900	11911	08	A02	05	19	11	1	0003	INTERVENTI DI CONSOLIDAMENTO DELLE PARETI ROCCIOSE DI MONTE GALLO SOVRASTANTI L'AREA URBANA DI MONDELLO - COMPLETAMENTO	STA	Decreto Min. Ambiente n° DEC/DDS/2008/0913 del 27/11/2008	28018	19	res	2.565.042,00	2011	122	2.565.042,00	2.565.042,00		9	1	2.565.042,00
Ufficio Opere Pubbliche	Serv. Infrastrutture	11900	11911	01	A02	05	19	11	1	0004	INTERVENTI DI PROTEZIONE DELL'AREA DELLA COLONIA ESTIVA COMUNALE E DEL VIALE DIANA DALLA CADUTA DI MASSI DALLE SOVRASTANTI PARETI ROCCIOSE DI MONTE PELLEGRINO	LIQUIDAT	LIQUIDATO	LIQUIDATO	0	IQUIDATO	3.814,80	2011					9	1	3.814,80
Ufficio Opere Pubbliche	Serv. Infrastrutture	11900	11911	01	A02	05	19	11	1	0004	INTERVENTI DI PROTEZIONE DELL'AREA DELLA COLONIA ESTIVA COMUNALE E DEL VIALE DIANA DALLA CADUTA DI MASSI DALLE SOVRASTANTI PARETI ROCCIOSE DI MONTE PELLEGRINO	STA	Decreto Min. Ambiente n° DEC/DDS/2008/0913 del 27/11/2008	28020	19	res	3.206.185,20	2011	123	3.210.000,00	3.210.000,00		9	1	3.206.185,20
Ufficio Opere Pubbliche	Serv. Infrastrutture	11900	11911	01	A02	05	19	11	1	0006	INTERVENTI FINALIZZATI ALLA MITIGAZIONE DEL RISCHIO DA CROLLO DALLE PARETI EDALLE SCARPATE DI MONTE PELLEGRINO SOVRASTANTI IL TRATTO CENTRALE DI VIA MONTE ERCTA	STA	Decreto Min. Ambiente n° DEC/DDS/2008/0913 del 27/11/2008	21895	19	res	1.651.000,00	2011	125	1.651.000,00	1.651.000,00		9	1	1.651.000,00

Ufficio	Servizio	Codice CAN (Area/Settore/Ufficio)	Codice RES (Servizio)	Tipologia corretta	1 Categoria	2 Categoria	Codice regione	Programma triennale	Elenco Annuale	Progressivo	Descrizione Opera	Finanziamento 2011/2013	Descrizione Finanziamento 2011/2013	Nuovo capitolo	Cod.Fonte	Comp/Res 2011/2013	Spesa 2011/2013	Nuovo Anno 2011/2013	Riferimento Totale	TOTALI X OPERA	Totale Ba+Sd	Stralci	Funzione	Servizio	Nuova Spesa in EA considerando gli stralci
Ufficio Opere Pubbliche	Serv. Infrastruttur e	11900	11911	01	A02	05	19	11	1	0007	INTERVENTI FINALIZZATI ALLA MITIGAZIONE DEL RISCHIO DA CROLLO DALLE PARETI SOVRASTANTI L'ABITATO DI BOCCADIFALCO	LIQUIDAT	LIQUIDATO	LIQUIDATO	0	IQUIDATO	7.825,80	2011					9	1	7.825,80
Ufficio Opere Pubbliche	Serv. Infrastruttur e	11900	11911	01	A02	05	19	11	1	0007	INTERVENTI FINALIZZATI ALLA MITIGAZIONE DEL RISCHIO DA CROLLO DALLE PARETI SOVRASTANTI L'ABITATO DI BOCCADIFALCO	REG	Delibera G.M. n°136 del 11/06/2009		18	comp	3.700.000,00	2011				STRALCIO	9	1	
Ufficio Opere Pubbliche	Serv. Infrastruttur e	11900	11911	01	A02	05	19	11	1	0007	INTERVENTI FINALIZZATI ALLA MITIGAZIONE DEL RISCHIO DA CROLLO DALLE PARETI SOVRASTANTI L'ABITATO DI BOCCADIFALCO	STA	Decreto Min. Ambiente n° DEC/DDS/2008/0913 del 27/11/2008	21903	19	res	4.292.174,20	2011	126	8.000.000,00	4.300.000,00	STRALCIO	9	1	4.292.174,20
Ufficio Opere Pubbliche	Serv. Infrastruttur e	11900	11911	06	A02	05	19	11	1	0012	INTERVENTI DI MANUTENZIONE DI SCARPATE E PARETI ROCCIOSE E DI MANUTENZIONE DI STRUTTURE DI SALVAGUARDIA ESISTENTI - ANNO 2009	MUT	B.O.C.ex Parcheggio Basile	23278/10	23	res	200.000,00	2011	131	200.000,00	200.000,00		9	1	200.000,00
Ufficio Opere Pubbliche	ES. Nuove	11900	11910	01	A05	08	19	11	1	0008	COSTRUZIONE DI UNA SCUOLA MATERNA DI N°4 SEZIONI NEL QUARTIERE Z.E.N.	REG	EX GESCAL	23241/30 22975/10 22972/10	18	res	2.964.506,38	2011	138	2.964.506,38	2.964.506,38		4	1	2.964.506,38
Ufficio Opere Pubbliche	ES.Man	11900	11910	07	A05	08	19	11	1	0012	LAVORI DI MANUTENZIONE PER L'ADEGUAMENTO ALLE NORME DI SICUREZZA, IGIENE ED AGIBILITA' DEL PLESSO SCOLASTICO S.M.L. DA VINCI	STA	FAS		19	res	636.147,17	2011					4	2	636.147,17
Ufficio Opere Pubbliche	ES.Man	11900	11910	07	A05	08	19	11	1	0012	LAVORI DI MANUTENZIONE PER L'ADEGUAMENTO ALLE NORME DI SICUREZZA, IGIENE ED AGIBILITA' DEL PLESSO SCOLASTICO S.M.L. DA VINCI	MUT	RES.	19737	23	res	1.363.525,36	2011					4	2	1.363.525,36
Ufficio Opere Pubbliche	ES.Man	11900	11910	07	A05	08	19	11	1	0012	LAVORI DI MANUTENZIONE PER L'ADEGUAMENTO ALLE NORME DI SICUREZZA, IGIENE ED AGIBILITA' DEL PLESSO SCOLASTICO S.M.L. DA VINCI	STA	L. 23/96	19749/10	19	res	1.109.258,00	2011					4	2	1.109.258,00
Ufficio Opere Pubbliche	ES.Man	11900	11910	07	A05	08	19	11	1	0012	LAVORI DI MANUTENZIONE PER L'ADEGUAMENTO ALLE NORME DI SICUREZZA, IGIENE ED AGIBILITA' DEL PLESSO SCOLASTICO S.M.L. DA VINCI	REG	L. 23/96	19749/30	18	res	855.323,45	2011	142	3.964.253,98	3.964.253,98		4	2	855.323,45
Settore Urbanistica		92300	92305	01	A05	08	19	11	1	0042	CENTRO POLIFUNZIONALE PER PER MINORI IN LOCALITA' BONAGIA	LIQUIDAT	LIQUIDATO	LIQUIDATO	0	IQUIDATO	357,00	2011					10	1	357,00
Settore Urbanistica		92300	92305	01	A05	08	19	11	1	0042	CENTRO POLIFUNZIONALE PER PER MINORI IN LOCALITA' BONAGIA	LIQUIDAT	LIQUIDATO	LIQUIDATO	0	IQUIDATO	12.866,87	2011					10	1	12.866,87
Settore Urbanistica		92300	92305	01	A05	08	19	11	1	0042	CENTRO POLIFUNZIONALE PER PER MINORI IN LOCALITA' BONAGIA	STA		21909	19	res	1.999.643,00	2011					10	1	1.999.643,00
Settore Urbanistica		92300	92305	01	A05	08	19	11	1	0042	CENTRO POLIFUNZIONALE PER PER MINORI IN LOCALITA' BONAGIA	STA		21910	19	res	400.000,00	2011					10	1	400.000,00

Ufficio	Servizio	Codice CAN (Area/Settore/Ufficio)	Codice RES (Servizio)	Tipologia corretta	1 Categoria	2 Categoria	Codice regione	Programma triennale	Elenco Annuale	Progressivo	Descrizione Opera	Finanziamento 2011/2013	Descrizione Finanziamento 2011/2013	Nuovo capitolo	Cod.Fonte	Comp/Res 2011/2013	Spesa 2011/2013	Nuovo Anno 2011/2013	Riferimento Totale	TOTALI X OPERA	Totale Ba+Sd	Stralci	Funzione	Servizio	Nuova Spesa in EA considerando gli stralci
Settore Urbanistica		92300	92305	01	A05	08	19	11	1	0042	CENTRO POLIFUNZIONALE PER PER MINORI IN LOCALITA' BONAGIA	**STA**		21911	19	res	**137.133,13**	**2011**	**162**	**2.550.000,00**	2.550.000,00		**10**	**1**	**137.133,13**
Ufficio Opere Pubbliche	ES.Man	11900	11910	07	A05	08	19	11	1	0055	MANUTENZIONE STRAORDINARIAEDIFICI SCOLASTICI (COPERTURE PESTALOZZI E PAULSEN)	**STA**	FAS	21912	19	res	**427.600,00**	**2011**	**167**	**427.600,00**	427.600,00		**4**	**2**	**427.600,00**
Settore Servizi Educativi	Asili Nido	91700	91707	04	A05	08	19	11	1	0062	LAVORI DI RISTRUTTURAZIONE PER L'ADEGUAMENTO ALLA NORMATIVA VIGENTE DELL'ASILO NIDO LA MIMOSA	**PRO**	Fondi propri		4	comp	**43.454,55**	**2011**					**4**	**2**	**43.454,55**
Settore Servizi Educativi	Asili Nido	91700	91707	04	A05	08	19	11	1	0062	LAVORI DI RISTRUTTURAZIONE PER L'ADEGUAMENTO ALLA NORMATIVA VIGENTE DELL'ASILO NIDO LA MIMOSA	**REG**	Bando Ass. Reg.le alla Famiglia	19115	18	comp	**434.545,45**	**2011**	**173**	**478.000,00**	478.000,00		**10**	**1**	**434.545,45**
Settore Servizi Educativi	Asili Nido	91700	91707	04	A05	08	19	11	1	0063	LAVORI DI RISTRUTTURAZIONE PER L'ADEGUAMENTO ALLA NORMATIVA VIGENTE DELL'ASILO NIDO DRAGO	**REG**	Bando Ass. Reg.le alla Famiglia	19115	18	comp	**434.545,45**	**2011**					**10**	**1**	**434.545,45**
Settore Servizi Educativi	Asili Nido	91700	91707	04	A05	08	19	11	1	0063	LAVORI DI RISTRUTTURAZIONE PER L'ADEGUAMENTO ALLA NORMATIVA VIGENTE DELL'ASILO NIDO DRAGO	**MUT**	Devoluzione		23	comp	**43.454,55**	**2011**	**174**	**478.000,00**	478.000,00		**10**	**1**	**43.454,55**
Ufficio Opere Pubbliche	ES.Man	11900	11910	07	A05	08	19	11	1	0097	LAVORI DI MANUTENZIONE PER L'ADEGUAMENTO ALLE NORME DI SICUREZZA, IGIENE ED AGIBILITA' DEL PLESSO SCOLASTICO ABBA - 1° STRALCIO	**REG**	Bando Reg..le L.15/88	19749/30	18	comp	**540.811,84**	**2011**	**195**	**540.811,84**	540.811,84		**4**	**2**	**540.811,84**
Ufficio Opere Pubbliche	ES.Man	11900	11910	07	A05	08	19	11	1	0098	LAVORI DI MANUTENZIONE PER L'ADEGUAMENTO ALLE NORME DI SICUREZZA, IGIENE ED AGIBILITA' DEL PLESSO SCOLASTICO MATTARELLA - 1°STRALCIO	**REG**	Bando Reg..le L.15/88	19749/30	18	comp	**301.385,13**	**2011**					**4**	**2**	**301.385,13**
Ufficio Opere Pubbliche	ES.Man	11900	11910	07	A05	08	19	11	1	0098	LAVORI DI MANUTENZIONE PER L'ADEGUAMENTO ALLE NORME DI SICUREZZA, IGIENE ED AGIBILITA' DEL PLESSO SCOLASTICO MATTARELLA - 1°STRALCIO	**PRO**	RES.	19740/10	4	res	**33.487,23**	**2011**	**196**	**334.872,36**	334.872,36		**4**	**2**	**33.487,23**
Settore Servizi Educativi	Asili Nido	91700	91707	04	A05	08	19	11	1	0106	LAVORI DI RISTRUTTURAZIONE PER L'ADEGUAMENTO ALLA NORMATIVA VIGENTE DELL'ASILO NIDO GALANTE	**REG**	Bando Ass. Reg.le alla Famiglia		18	comp	**500.000,00**	**2011**					**10**	**1**	**500.000,00**
Settore Servizi Educativi	Asili Nido	91700	91707	04	A05	08	19	11	1	0106	LAVORI DI RISTRUTTURAZIONE PER L'ADEGUAMENTO ALLA NORMATIVA VIGENTE DELL'ASILO NIDO GALANTE	**MUT**	Devoluzione	27474	23	res	**91.000,00**	**2011**					**10**	**1**	**91.000,00**
Settore Servizi Educativi	Asili Nido	91700	91707	04	A05	08	19	11	1	0106	LAVORI DI RISTRUTTURAZIONE PER L'ADEGUAMENTO ALLA NORMATIVA VIGENTE DELL'ASILO NIDO GALANTE	**PRO**	Fondi propri	19114/7	4	res	**36.000,00**	**2011**	**204**	**627.000,00**	627.000,00		**10**	**1**	**36.000,00**
Ufficio Opere Pubbliche	ES.Man	11900	11910	06	A05	08	19	11	1	0112	PROGETTO PER LA MANUTENZIONE ORDINARIA E MESSA IN SICUREZZA DEGLI EDIFICI SCOLASTICI DI PROPRIETA' COMUNALE - ZONA NORD	**PRO**	Fondi propri	4063/10	4	comp	**300.000,00**	**2011**	**209**	**300.000,00**	300.000,00		**4**	**2**	**300.000,00**
Ufficio Opere Pubbliche	ES.Man	11900	11910	06	A05	08	19	11	1	0113	PROGETTO PER LA MANUTENZIONE ORDINARIA E MESSA IN SICUREZZA DEGLI EDIFICI SCOLASTICI DI PROPRIETA' COMUNALE - ZONA SUD	**PRO**	Fondi propri	4063/10	4	comp	**300.000,00**	**2011**	**210**	**300.000,00**	300.000,00		**4**	**2**	**300.000,00**

Ufficio	Servizio	Codice CAN (Area/Settore/Ufficio)	Codice RES (Servizio)	Tipologia corretta	1 Categoria	2 Categoria	Codice regione	Programma triennale	Elenco Annuale	Progressivo	Descrizione Opera	Finanziamento 2011/2013	Descrizione Finanziamento 2011/2013	Nuovo capitolo	Cod.Fonte	Comp/Res 2011/2013	Spesa 2011/2013	Nuovo Anno 2011/2013	Riferimento Totale	TOTALI X OPERA	Totale Ba+Sd	Stralci	Funzione	Servizio	Nuova Spesa in EA considerando gli stralci
Ufficio Opere Pubbliche	ES.Man	11900	11910	06	A05	08	19	11	1	0114	PROGETTO PER I LAVORI DI MANUTENZIONE, RIPARAZIONE E PRONTO INTERVENTO DEGLI IMPIANTI TECNOLOGICI PRESENTI NEGLI EDIFICI SCOLASTICI DI PROPRIETA' E/O PERTINENZA COMUNALE (VITTORIO EMANUELE III; EMANUELA LOI; FAVA; GANDHI EX SARDEGNA; ARCULEO; ARCULEO SUCC. PIAZZA COSTANZO BARBERINO; ARCULEO DONAUDY; PADRE PINO PUGLISI; A. UGO PLESSO SUCCURSALE; 1°CIRCOLO BORGO NUOVO – BORSELLINO; LEONARDO DA VINCI; CARMELO MANERI; G.PPE PIAZZI; BORGESE – DOMINO; F. CRISPI – VIVALDI; GIOTTO; BONANNO; D.D.S. BONAGIA – BASSOTTO; G. OBERDAN - ANGELO CUSTODE; LOMBARDO RADICE; LIBELLULA; NUCCIO; GREGORIO RUSSO; MADRE TERESA DI CALCUTTA; CARMELO MANERI - NUOVO EDIFICIO; CAPITANO EM. BASILE – VILLANI; D'ACQUISTO; FALCONE; TOMASI DI LAMPEDUSA GIÀ EMANUELA LOI; FERRARA; PIRANDELLO; SANTO CANALE; LEONARDO DA VINCI; BONAGIA – MATTARELLA; ROSOLINO PILO; SERPOTTA; BAVIERA)	**PRO**	Fondi propri	4063/10	4	comp	**266.666,65**	**2011**	**211**	**266.666,65**	266.666,65		**4**	**2**	**266.666,65**
Ufficio Opere Pubbliche	ES.Man	11900	11910	07	A05	08	19	11	1	0139	LAVORI DI MANUTENZIONE PER L'ADEGUAMENTO ALLE NORME DI SICUREZZA, IGIENE ED AGIBILITA' DEL PLESSO SCOLASTICO WHITAKER - PASCOLI - PROGETTO STRALCIO DELL'INTERVENTO FINALIZZATO ALLA MESSA IN SICUREZZA O RIDUZIONE DEL RISCHIO CONNESSO ALLA VULNERABILITA' DEGLI ELEMENTI NON STRUTTURALI IN COERENZA ALLA SCHEDA "A" REDATTA AI SENSI DELL'ART. 7 DELLA LEGGE 23/96 E NEI LIMITI DELL'IMPORTO FINANZIATO DAL MINISTERO DELLE INFRASTRUTTURE E DEI TRASPORTI.	**STA**	Risorse di cui al Fondo Infrastrutturale di cui all'art.18 lett.b del D.L. 185/2008		19	comp	**150.000,00**	**2011**	**236**	**150.000,00**	150.000,00		**4**	**2**	**150.000,00**

Ufficio	Servizio	Codice CAN (Area/Settore/Ufficio)	Codice RES (Servizio)	Tipologia corretta	1 Categoria	2 Categoria	Codice regione	Programma triennale	Elenco Annuale	Progressivo	Descrizione Opera	Finanziamento 2011/2013	Descrizione Finanziamento 2011/2013	Nuovo capitolo	Cod.Fonte	Comp/Res 2011/2013	Spesa 2011/2013	Nuovo Anno 2011/2013	Riferimento Totale	TOTALI X OPERA	Totale Ba+Sd	Stralci	Funzione	Servizio	Nuova Spesa in EA considerando gli stralci
Ufficio Opere Pubbliche	ES.Man	11900	11910	07	A05	08	19	11	1	0140	MANUTENZIONE STRAORDINARIA PER L'ADEGUAMENTO ALLE NORME DI SICUREZZA, IGIENE ED AGIBILITA' DELLA SCUOLA ELEMENTARE FRANCESO FERRARA A PIAZZA MAGIONE - PROGETTO STRALCIO DELL'INTERVENTO FINALIZZATO ALLA MESSA IN SICUREZZA O RIDUZIONE DEL RISCHIO CONNESSO ALLA VULNERABILITA' DEGLI ELEMENTI NON STRUTTURALI IN COERENZA ALLA SCHEDA "A" REDATTA AI SENSI DELL'ART. 7 DELLA LEGGE 23/96 E NEI LIMITI DELL'IMPORTO FINANZIATO DAL MINISTERO DELLE INFRASTRUTTURE E DEI TRASPORTI.	**STA**	Risorse di cui al Fondo Infrastrutturale di cui all'art.18 lett.b del D.L. 185/2008		19	comp	**55.000,00**	**2011**	**237**	**55.000,00**	55.000,00		**4**	**2**	**55.000,00**
Ufficio Opere Pubbliche	ES.Man	11900	11910	07	A05	08	19	11	1	0149	LAVORI DI MANUTENZIONE PER L'ADEGUAMENTO ALLE NORME DI SICUREZZA, IGIENE ED AGIBILITA' DEL PLESSO SCOLASTICO S.M.CESAREO DI VIA PARATORE , 36 PALERMO - PROGETTO STRALCIO LAVORI DI MESSA IN SICUREZZA IMPIANTI	**STA**	Decreto Ministero economia del 20/12/2010	21820	19	comp	**50.000,00**	**2011**	**246**	**50.000,00**	50.000,00		**4**	**2**	**50.000,00**
Ufficio Opere Pubbliche	ES.Man	11900	11910	07	A05	08	19	11	1	0157	PROGETTO STRALCIO DELL'INTERVENTO FINALIZZATO ALLA MESSA IN SICUREZZA O RIDUZIONE DEL RISCHIO CONNESSO ALLA VULNERABILITA' DEGLI ELEMENTI NON STRUTTURALI IN COERENZA ALLA SCHEDA "A" REDATTA AI SENSI DELL'ART. 7 DELLA LEGGE 23/96 E NEI LIMITI DELL'IMPORTO FINANZIATO DAL MINISTERO DELLE INFRASTRUTTURE E DEI TRASPORTI DELL'EDIFICIO SCOLASTICO SITO NEL COMUNE DI PALERMO - D.D. FERRARA - PLESSO VALVERDE - PALERMO VIA VALVERDE, 2.	**STA**	Risorse di cui al Fondo Infrastrutturale di cui all'art.18 lett.b del D.L. 185/2008		19	comp	**30.000,00**	**2011**	**254**	**30.000,00**	30.000,00		**4**	**1-2**	**30.000,00**
Settore Centro Storico		92100	92104	01	A05	09	19	11	1	0028	OPERE DI URBANIZZAZIONE IN VIA MONGITORE ALL'ALBERGHERIA	**REG**	L.R. 25/93/R	22910	18	res	**1.150.000,00**	**2011**					**9**	**2**	**1.150.000,00**
Settore Centro Storico		92100	92104	01	A05	09	19	11	1	0028	OPERE DI URBANIZZAZIONE IN VIA MONGITORE ALL'ALBERGHERIA	**REG**	L.R. 25/93/R	22910	18	res	**50.000,00**	**2011**	**277**	**1.200.000,00**	1.200.000,00		**9**	**2**	**50.000,00**

Ufficio	Servizio	Codice CAN (Area/Settore/Ufficio)	Codice RES (Servizio)	Tipologia corretta	1 Categoria	2 Categoria	Codice regione	Programma triennale	Elenco Annuale	Progressivo	Descrizione Opera	Finanziamento 2011/2013	Descrizione Finanziamento 2011/2013	Nuovo capitolo	Cod.Fonte	Comp/Res 2011/2013	Spesa 2011/2013	Nuovo Anno 2011/2013	Riferimento Totale	TOTALI X OPERA	Totale Ba+Sd	Stralci	Funzione	Servizio	Nuova Spesa in EA considerando gli stralci
Settore Manutenzione	SIET	92200	92201	04	A05	09	19	11	1	0038	INTERVENTO DI RISTRUTTURAZIONE E DI ADEGUAMENTO DEGLI IMPIANTI E DELLE ATTREZZATURE DEL CANILE MUNICIPALE DI PIAZZA TIRO A SEGNO	STA	FAS		19	res	2.500.000,00	2011	283	2.500.000,00	2.500.000,00		9	2	2.500.000,00
Settore Centro Storico		92100	92104	07	A05	09	19	11	1	0039	LAVORI DI MANUTENZIONE E PRONTO INTERVENTO IN IMMOBILI DI PROPRIETA' COMUNELE - APPALTO "B"	REG	L.R. 25/93/R		18	res	500.000,00	2011	284	500.000,00	500.000,00		9	2	500.000,00
Settore Centro Storico		92100	92104	07	A05	09	19	11	1	0040	LAVORI DI PRONTO INTERVENTO E MESSA IN SICUREZZA SU BENI DI PROPRIETA' COMUNALE QUALI UFFICI, SEDI STRADALI ED IMMOBILI - APPALTO "E"	REG	L.R. 25/93/R		18	res	500.000,00	2011	285	500.000,00	500.000,00		9	2	500.000,00
Ufficio Opere Pubbliche	Serv. Ed.	11900	11901	01	A05	10	19	11	1	0016	INTERVENTO DI EDILIZIA RESIDENZIALE IN LOCALITA' BORGO NUOVO E OPERE DI URBANIZZAZIONE	MUT	RES.	22720	23	res	767.968,29	2011				STRALCIO	9	2	767.968,29
Ufficio Opere Pubbliche	Serv. Ed.	11900	11901	01	A05	10	19	11	1	0016	INTERVENTO DI EDILIZIA RESIDENZIALE IN LOCALITA' BORGO NUOVO E OPERE DI URBANIZZAZIONE	MUT	RES.	22720	23	res	4.010.762,57	2011				STRALCIO	9	2	4.010.762,57
Ufficio Opere Pubbliche	Serv. Ed.	11900	11901	01	A05	10	19	11	1	0016	INTERVENTO DI EDILIZIA RESIDENZIALE IN LOCALITA' BORGO NUOVO E OPERE DI URBANIZZAZIONE	MUT	Riaccertamento	22720	23	comp	1.126.179,81	2011				STRALCIO	9	2	1.126.179,81
Ufficio Opere Pubbliche	Serv. Ed.	11900	11901	01	A05	10	19	11	1	0016	INTERVENTO DI EDILIZIA RESIDENZIALE IN LOCALITA' BORGO NUOVO E OPERE DI URBANIZZAZIONE	MUT	Avanzo	22723	23	comp	2.921.285,85	2011				STRALCIO	9	2	2.921.285,85
Ufficio Opere Pubbliche	Serv. Ed.	11900	11901	01	A05	10	19	11	1	0016	INTERVENTO DI EDILIZIA RESIDENZIALE IN LOCALITA' BORGO NUOVO E OPERE DI URBANIZZAZIONE	MUT	RES.	22720	23	res	5.124.336,09	2011				STRALCIO	9	2	5.124.336,09
Ufficio Opere Pubbliche	Serv. Ed.	11900	11901	01	A05	10	19	11	1	0016	INTERVENTO DI EDILIZIA RESIDENZIALE IN LOCALITA' BORGO NUOVO E OPERE DI URBANIZZAZIONE	MUT	RES.	22723	23	res	2.662.770,76	2011				STRALCIO	9	2	2.662.770,76
Ufficio Opere Pubbliche	Serv. Ed.	11900	11901	01	A05	10	19	11	1	0016	INTERVENTO DI EDILIZIA RESIDENZIALE IN LOCALITA' BORGO NUOVO E OPERE DI URBANIZZAZIONE	IIQUIDAT	IIQUIDATO	IIQUIDATO	0	IIQUIDAT	251.534,90	2011				STRALCIO	9	2	251.534,90
Ufficio Opere Pubbliche	Serv. Ed.	11900	11901	01	A05	10	19	11	1	0016	INTERVENTO DI EDILIZIA RESIDENZIALE IN LOCALITA' BORGO NUOVO E OPERE DI URBANIZZAZIONE	STA	Decreto Min.Infr. Del 16/03/2006)		19	comp	3.781.638,89	2011				STRALCIO	9	2	3.781.638,89
Ufficio Opere Pubbliche	Serv. Ed.	11900	11901	01	A05	10	19	11	1	0016	INTERVENTO DI EDILIZIA RESIDENZIALE IN LOCALITA' BORGO NUOVO E OPERE DI URBANIZZAZIONE	STA			19	comp	4.271.456,98	2011				STRALCIO	9	2	
Ufficio Opere Pubbliche	Serv. Ed.	11900	11901	01	A05	10	19	11	1	0016	INTERVENTO DI EDILIZIA RESIDENZIALE IN LOCALITA' BORGO NUOVO E OPERE DI URBANIZZAZIONE	REG	Decreto Min.Infr. N° 127/DA del 18/12/2007)		18	comp	10.288.042,32	2011	291	35.205.976,46	20.646.477,16	STRALCIO	9	2	
Settore Centro Storico		92100	92104	07	A05	10	19	11	1	0034	OPERE DI PRONTO INTERVENTO E DI MANUTENZIONE IN IMMOBILI DI PROPRIETA' COMUNALE DESTINATE AD EDILIZIA RESIDENZIALE PUBBLICA - APPALTO "C"	REG	L.R. 25/93/R		18	res	500.000,00	2011	298	500.000,00	500.000,00		9	2	500.000,00

Ufficio	Servizio	Codice CAN (Area/Settore/Ufficio)	Codice RES (Servizio)	Tipologia corretta	1 Categoria	2 Categoria	Codice regione	Programma triennale	Elenco Annuale	Progressivo	Descrizione Opera	Finanziamento 2011/2013	Descrizione Finanziamento 2011/2013	Nuovo capitolo	Cod.Fonte	Comp/Res 2011/2013	Spesa 2011/2013	Nuovo Anno 2011/2013	Riferimento Totale	TOTALI X OPERA	Totale Ba+Sd	Stralci	Funzione	Servizio	Nuova Spesa in EA considerando gli stralci
Settore Manutenzione		92200		07	A05	10	19	11	1	0035	MANUTENZIONE STRAORDINARIA DEGLI ALLOGGI COMUNALI - INTERVENTO 1 - (APPALTO TRIENNALE)	**PRO**	Fondi propri	20078	4	comp	**600.000,00**	**2011**	**299**	**600.000,00**	200.000,00		**9**	**2**	**200.000,00**
Settore Ambiente Mobilità e Traffico	Servizio Ambiente ed Ecologia	93400	93401	01	A02	11	19	11	1	0026	RECUPERO AMBIENTALE DI CAVE ABBANDONATE NEL TERRITORIO COMUNALE	**STA**	Avanzo	24744	19	comp	**3.098.741,39**	**2011**	**308**	**3.098.741,39**	3.098.741,39		**9**	**6**	**3.098.741,39**
Settore Centro Storico		92100	92104	07	A02	11	19	11	1	0046	INTERVENTO DI MANUTENZIONE STRAORDINARIA IN PIAZZA S. ONOFRIO	**REG**	L.R. 25/93/R	22910	18	res	**1.300.394,76**	**2011**					**9**	**6**	**1.300.394,76**
Settore Centro Storico		92100	92104	07	A02	11	19	11	1	0046	INTERVENTO DI MANUTENZIONE STRAORDINARIA IN PIAZZA S. ONOFRIO	**REG**	L.R. 25/93/R	22910	18	res	**40.000,00**	**2011**	**316**	**1.340.394,76**	1.340.394,76		**9**	**6**	**40.000,00**
Settore Centro Storico		92100	92104	01	A02	11	19	11	1	0048	OPERE DI URBANIZZAZIONE E D'ARREDO URBANO IN PIAZZETTA BRUNACCINI	**REG**	L.R. 25/93/R	22910	18	res	**1.080.000,00**	**2011**				STRALCIO	**9**	**1**	**590.000,00**
Settore Centro Storico		92100	92104	01	A02	11	19	11	1	0048	OPERE DI URBANIZZAZIONE E D'ARREDO URBANO IN PIAZZETTA BRUNACCINI	**REG**	L.R. 25/93/R	22910	18	res	**350.000,00**	**2011**				STRALCIO	**9**	**1**	
Settore Centro Storico		92100	92104	01	A02	11	19	11	1	0048	OPERE DI URBANIZZAZIONE E D'ARREDO URBANO IN PIAZZETTA BRUNACCINI	**REG**		22922	18	comp	**1.768.100,00**	**2011**				STRALCIO	**9**	**1**	
Settore Centro Storico		92100	92104	01	A02	11	19	11	1	0048	OPERE DI URBANIZZAZIONE E D'ARREDO URBANO IN PIAZZETTA BRUNACCINI	**REG**	L.R. 25/93/R	22910	18	res	**70.000,00**	**2011**	**318**	**3.268.100,00**	590.000,00	STRALCIO	**9**	**1**	
Settore Centro Storico		92100	92104	05	A02	11	19	11	1	0049	MISURA POR 5,02. VALORIZZAZIONE DEGLI ASSI MONUMENTALI DEL CENTRO STORICO DELLA CITTA' DI PALERMO. - RIQUALIFICAZIONE URBANA DI PIAZZA MARINA, PIAZZA BOLOGNI E PIAZZA DELLA VITTORIA	**CEE**	POR	20567	14	comp	**12.000.000,00**	**2011**	**319**	**12.000.000,00**	12.000.000,00		**9**	**1**	**12.000.000,00**

Ufficio	Servizio	Codice CAN (Area/Settore/Ufficio)	Codice RES (Servizio)	Tipologia corretta	1 Categoria	2 Categoria	Codice regione	Programma triennale	Elenco Annuale	Progressivo	Descrizione Opera	Finanziamento 2011/2013	Descrizione Finanziamento 2011/2013	Nuovo capitolo	Cod.Fonte	Comp/Res 2011/2013	Spesa 2011/2013	Nuovo Anno 2011/2013	Riferimento Totale	TOTALI X OPERA	Totale Ba+Sd	Stralci	Funzione	Servizio	Nuova Spesa in EA considerando gli stralci
Ufficio Opere Pubbliche	Serv. Infrastrutture	11900	11911	01	A02	11	19	11	1	0213	SISTEMAZIONE DI AREE PUBBLICHE - P1 - P2 - P3 - P4 - P5 - P6 - P7 - P8 - P9 - P10 - P11 - P12 - P13 - P14 - P15 - PED1 - PED2 - PED3 - PED4 - PED5 - PED6 - V2 - V3 - (PRU BORGO NUOVO)	REG	EX GESCAL	23241/30 22975/10 22972/10	18	res	**1.282.285,01**	**2011**	**379**	**1.282.285,01**	1.282.285,01		**9**	**1**	**1.282.285,01**
Ufficio Opere Pubbliche	Serv. Infrastrutture	11900	11911	01	A02	11	19	11	1	0215	SISTEMAZIONE DI VICOLO BENFRATELLI - PED 1A - PED 1B - V3 - E3 - (PRU SPERONE)	REG	EX GESCAL	23241/30 22975/10 22972/10	18	res	**1.175.807,09**	**2011**	**380**	**1.175.807,09**	1.175.807,09		**9**	**1**	**1.175.807,09**
Ufficio Opere Pubbliche	Serv. Infrastrutture	11900	11911	01	A02	11	19	11	1	0216	REALIZZAZIONE DEL PARCO VERDE ATTREZZATO DI VIA DI VITTORIO - V5 - E1 - PED2 - (PRU SPERONE)	REG	EX GESCAL	23241/30 22975/10 22972/10	18	res	**10.605.570,99**	**2011**	**381**	**10.605.570,99**	10.605.570,99		**9**	**6**	**10.605.570,99**
Ufficio Opere Pubbliche	Serv. Infrastrutture	11900	11911	01	A02	11	19	11	1	0217	REALIZZAZIONE DEL GIARDINO PUBBLICO DI VIA PIAZZA GRANDI - V2 - E2 - (PRU SPERONE)	REG	EX GESCAL	23241/30 22975/10 22972/10	18	res	**1.826.423,44**	**2011**	**382**	**1.826.423,44**	1.826.423,44		**9**	**6**	**1.826.423,44**
Ufficio Opere Pubbliche	Serv. Infrastrutture	11900	11911	01	A02	11	19	11	1	0219	REALIZZAZIONE AREE DI VERDE PUBBLICO - SV1 - SV3 - SV4 - (PRU ZEN)	REG	EX GESCAL	23241/30 22975/10 22972/10	18	res	**1.236.699,39**	**2011**	**383**	**1.236.699,39**	1.236.699,39		**9**	**6**	**1.236.699,39**
Ufficio Opere Pubbliche	Serv. Infrastrutture	11900	11911	01	A02	11	19	11	1	0220	RECUPERO DI AREE DI VERDI - E1 - E3 - (PRU ZEN)	REG	EX GESCAL	23241/30 22975/10 22972/10	18	res	**460.882,66**	**2011**	**384**	**460.882,66**	460.882,66		**9**	**6**	**460.882,66**
Ufficio Opere Pubbliche	Serv. Infrastrutture	11900	11911	01	A02	11	19	11	1	0221	RECUPERO DI AREE DI VERDI - E2 - (PRU ZEN)	REG	EX GESCAL	23241/30 22975/10 22972/10	18	res	**1.809.188,96**	**2011**	**385**	**1.809.188,96**	1.809.188,96		**9**	**6**	**1.809.188,96**
Ufficio Opere Pubbliche	Serv. Infrastrutture	11900	11911	01	A02	11	19	11	1	0222	REALIZZAZIONE SERVIZI DI QUARTIERE - E4 - (PRU ZEN)	REG	EX GESCAL	23241/30 22975/10 22972/10	18	res	**10.376.649,10**	**2011**	**386**	**10.376.649,10**	10.376.649,10		**9**	**1**	**10.376.649,10**
Ufficio Opere Pubbliche	Serv. Infrastrutture	11900	11911	01	A02	11	19	11	1	0230	REALIZZAZIONE DI UNA AREA DI VERDE PUBBLICO ATTREZZATO - SV2 - (PRU ZEN)	REG	EX GESCAL	23241/30 22975/10 22972/10	18	res	**2.231.625,00**	**2011**	**389**	**2.231.625,00**	2.231.625,00		**9**	**6**	**2.231.625,00**
Settore Centro Storico		92100	92104	07	A02	11	19	11	1	0258	LAVORI URGENTI DEI ELIMINAZIONE DELLO STATO DI PERICOLO E DI BONIFICA IN SPAZI APERTI DI PROPRIETA' CMUNALE - APPALTO "D"	REG	L.R. 25/93/R		18	res	**500.000,00**	**2011**	**400**	**500.000,00**	500.000,00		**1**	**5**	**500.000,00**

Ufficio	Servizio	Codice CAN (Area/Settore/Ufficio)	Codice RES (Servizio)	Tipologia corretta	1 Categoria	2 Categoria	Codice regione	Programma triennale	Elenco Annuale	Progressivo	Descrizione Opera	Finanziamento 2011/2013	Descrizione Finanziamento 2011/2013	Nuovo capitolo	Cod.Fonte	Comp/Res 2011/2013	Spesa 2011/2013	Nuovo Anno 2011/2013	Riferimento Totale	TOTALI X OPERA	Totale Ba+Sd	Stralci	Funzione	Servizio	Nuova Spesa in EA considerando gli stralci
Settore Centro Storico		92100	92104	08	A05	11	19	11	1	0129	COMPLETAMENTO DEL RESTAURO DEI LOCALI COMUNALI DEL CONVENTO DI S.FRANCESCO D'ASSISI	REG	L.R. 25/93/R	22910	18	res	**2.400.000,00**	**2011**	**418**	**2.400.000,00**	2.400.000,00		**5**	**2**	**2.400.000,00**
Settore Centro Storico		92100	92104	07	A05	11	19	11	1	0133	INTERVENTI DI MANUTENZIONE STRAORDINARIA ED ORDINARIA SU IMMOBILI DI PROPRIETA' COMUNALI DEL CENTRO STORICO DESTINATI AD EDILIZIA RESIDENZIALE PUBBLICA E AD UFFICI	REG	L.R. 25/93/R	26054	18	res	**510.312,12**	**2011**	**420**	**510.312,12**	510.312,12		**5**	**2**	**510.312,12**
Settore Centro Storico		92100	92104	05	A05	11	19	11	1	0141	RESTAURO DELL'ANDRONE DI ACCESSO, DELLA CAPPELLA ANZALONE E DELL'ALTARE DEL GAGINI DEL COMPLESSO DI S. MARIA DELLO SPASIMO	REG	L.R. 25/93/R	22910	18	res	**136.000,00**	**2011**				STRALCIO	**5**	**2**	**136.000,00**
Settore Centro Storico		92100	92104	05	A05	11	19	11	1	0141	RESTAURO DELL'ANDRONE DI ACCESSO, DELLA CAPPELLA ANZALONE E DELL'ALTARE DEL GAGINI DEL COMPLESSO DI S. MARIA DELLO SPASIMO	REG	L.R. 25/93/R	22910	18	res	**564.000,00**	**2011**	**423**	**700.000,00**	136.000,00	STRALCIO	**5**	**2**	
Settore Verde e Territorio		92400		04	A05	11	19	11	1	0145	INTERVENTO DI RECUPERO STRUTTURALE E FUNZIONALE DEL FARO DI CAPO GALLO - 1° INTERVENTO	STA	Decreto del Direttore Ministero dell'Amb. E Tutela del Terr. N° 622/01/02 del 23/12/02	21028	19	comp	**350.000,00**	**2011**	**426**	**350.000,00**	350.000,00		**5**	**2**	**350.000,00**
Settore Centro Storico		92100	92104	07	A05	11	19	11	1	0195	LAVORI DI MESSA IN SICUREZZA E DI CONSOLIDAMENTO PER IL MIGLIORAMENTO STATICO DEL COMPLESSO DI S. CATERINA DA SIENA IN VIA GARIBALDI	LIQUIDAT	LIQUIDATO	IIQUIDATO	0	LIQUIDAT	**22.513,67**	**2011**					**5**	**2**	**22.513,67**
Settore Centro Storico		92100	92104	07	A05	11	19	11	1	0195	LAVORI DI MESSA IN SICUREZZA E DI CONSOLIDAMENTO PER IL MIGLIORAMENTO STATICO DEL COMPLESSO DI S. CATERINA DA SIENA IN VIA GARIBALDI	STA	Fondi sisma	20193	19	res	**1.077.486,33**	**2011**	**432**	**1.100.000,00**	1.100.000,00		**5**	**2**	**1.077.486,33**
Settore Centro Storico		92100	92104	07	A05	11	19	11	1	0202	LAVORI DI CONSOLIDAMENTO PER IL MIGLIORAMENTO STATICO DELL'ORATORIO ECCE HOMO AL CAPO	STA	Fondi sisma	19839	19	res	**200.000,00**	**2011**	**437**	**200.000,00**	200.000,00		**5**	**2**	**200.000,00**
Settore Centro Storico		92100	92104	07	A05	11	19	11	1	0225	INTERVENTI URGENTI PER LA MESSA IN SICUREZZA ED IL MIGLIORAMENTO STATICO, CON PARTICOLARE RIGUARDO AI CORPI A - E - H DEL COMPLESSO MONUMENTALE SANTA CHIARA	STA	Fondi sisma	20730/10	19	res	**999.999,90**	**2011**	**439**	**999.999,90**	999.999,90		**5**	**2**	**999.999,90**

Ufficio	Servizio	Codice CAN (Area/Settore/Ufficio)	Codice RES (Servizio)	Tipologia corretta	1 Categoria	2 Categoria	Codice regione	Programma triennale	Elenco Annuale	Progressivo	Descrizione Opera	Finanziamento 2011/2013	Descrizione Finanziamento 2011/2013	Nuovo capitolo	Cod.Fonte	Comp/Res 2011/2013	Spesa 2011/2013	Nuovo Anno 2011/2013	Riferimento Totale	TOTALI X OPERA	Totale Ba+Sd	Stralci	Funzione	Servizio	Nuova Spesa in EA considerando gli stralci
Settore Centro Storico		92100	92104	07	A05	11	19	11	1	0226	INTERVENTI URGENTI PER LA MESSA IN SICUREZZA ED IL MIGLIORAMENTO STATICO, DEL PADIGLIONE 7 AI CANTIERI CULTURALI ALLA ZISA	LIQUIDAT	LIQUIDATO	IIQUIDATO	0	LIQUIDA	357,00	2011					5	2	357,00
Settore Centro Storico		92100	92104	07	A05	11	19	11	1	0226	INTERVENTI URGENTI PER LA MESSA IN SICUREZZA ED IL MIGLIORAMENTO STATICO, DEL PADIGLIONE 7 AI CANTIERI CULTURALI ALLA ZISA	STA	Fondi sisma	20730/10	19	res	879.643,00	2011	440	880.000,00	880.000,00		5	2	879.643,00
Settore Centro Storico		92100	92104	07	A05	11	19	11	1	0227	INTERVENTI URGENTI PER LA MESSA IN SICUREZZA ED IL MIGLIORAMENTO STATICO DEI SEGUENTI IMMOBILI COMUNALI : COLLEGIO DELLA SAPIENZA ALLA MAGIONE E VILLA ROSSI A TOMMASO NATALE	STA	Fondi sisma	20730/10	19	res	950.000,00	2011	441	950.000,00	950.000,00		5	2	950.000,00
Settore Centro Storico		92100	92104	05	A05	11	19	11	1	0236	RESTAURO DELLE LIBRERIE LIGNEE - SALA LETTURA E CATALOGHI PRESSO LA BIBLIOTECA COMUNALE	PRO	RES.	22200	4	res	285.000,00	2011					5	1	285.000,00
Settore Centro Storico		92100	92104	05	A05	11	19	11	1	0236	RESTAURO DELLE LIBRERIE LIGNEE - SALA LETTURA E CATALOGHI PRESSO LA BIBLIOTECA COMUNALE	REG	Bando Riqualificazione CIPE Dec.Dir Gen.Ass.R,le LLPP 132/VDPR de 12/04/06		18	i di accred	330.000,00	2011	447	615.000,00	615.000,00		5	1	330.000,00
Settore Centro Storico		92100	92104	08	A05	11	19	11	1	0245	COMPLETAMENTO DEL RESTAURO DELLA CHIESA DEI SS. UNO E GIULIANO A PIAZZA MAGIONE	REG	Promessa finanziamento. Delibera di Giunta Regionale n° 224 del 30/09/2008 - nota Presidenza Regione Servizio 5°del 05/12/2008		18	comp	450.000,00	2011	449	450.000,00	450.000,00		5	2	450.000,00
Settore Centro Storico		92100	92104	03	A05	11	19	11	1	0254	LAVORI DI RECUPERO DEL COMPLESSO MONUMENTALE SAN NICOLO' DA TOLENTINO - ARCHIVIO STORICO COMUNALE - ADEGUAMENTO NORMATIVO DELLE MISURE DI PREVENZIONE INCENDI	PRO	RES.	22283	4	res	420.000,00	2011	456	420.000,00	420.000,00		5	2	420.000,00
Ufficio Opere Pubbliche	Serv. Infrastrutture	11900	11911	04	A05	12	19	11	1	0026	RISTRUTTURAZIONE DI UN CAMPETTO POLIVALENTE - IS2 -(PRU BORGO NUOVO)	REG	EX GESCAL	23241/30 22975/10 22972/10	18	res	804.381,62	2011	473	804.381,62	804.381,62		6	2	804.381,62
Settore Manutenzione	SIET	92200	92201	07	A05	12	19	11	1	0027	MANUTENZIONE STRAORDINARIA DELLA COPERTURA DEL PALAZZETTO DELLO SPORT	STA	FAS		19	res	1.978.258,82	2011	474	1.978.258,82	1.978.258,82		6	2	1.978.258,82
Settore Manutenzione	SIET	92200	92201	07	A05	33	19	11	1	0018	INTERVENTI MANUTENTIVI A GARANZIA DELLA SICUREZZA DEGLI IMMOBILI COMUNALI	PRO		4729/10	4	res	300.000,00	2011	495	300.000,00	300.000,00		1	5	300.000,00

Ufficio	Servizio	Codice CAN (Area/Settore/Ufficio)	Codice RES (Servizio)	Tipologia corretta	1 Categoria	2 Categoria	Codice regione	Programma triennale	Elenco Annuale	Progressivo	Descrizione Opera	Finanziamento 2011/2013	Descrizione Finanziamento 2011/2013	Nuovo capitolo	Cod.Fonte	Comp/Res 2011/2013	Spesa 2011/2013	Nuovo Anno 2011/2013	Riferimento Totale	TOTALI X OPERA	Totale Ba+Sd	Stralci	Funzione	Servizio	Nuova Spesa in EA considerando gli stralci
Settore Manutenzione	SIET	92200	92201	06	A05	34	19	11	1	0007	MANUTANZIONE ORDINARIA DEGLI UFFICI GIUDIZIARI NEL TRIENNIO 2011-2013 - (APPALTO TRIENNALE)	**PRO**	Fondi propri	15726	4	comp	**420.000,00**	**2011**	**500**	**420.000,00**	140.000,00		**2**	**1**	**140.000,00**
Ufficio Opere Pubbliche	Serv. Infrastruttur e	11900	11911	01	A05	35	19	11	1	0010	PROGETTO DELLE FOGNATURE DI VIA DUE VANELLE (A MONTE DEL CANALE BOCCADIFALCO) E DI VIA PALMERINO (A MONTE DELLA CIRCONVALLAZIONE)	**LIQUIDAT**	LIQUIDATO	LIQUIDAT O	0	LIQUIDA TO	**23.882,94**	**2011**					**9**	**4**	**23.882,94**
Ufficio Opere Pubbliche	Serv. Infrastruttur e	11900	11911	01	A05	35	19	11	1	0010	PROGETTO DELLE FOGNATURE DI VIA DUE VANELLE (A MONTE DEL CANALE BOCCADIFALCO) E DI VIA PALMERINO (A MONTE DELLA CIRCONVALLAZIONE)	**PRO**	CAN.DEP./R	73400	4	res	**96.927,09**	**2011**					**9**	**4**	**96.927,09**
Ufficio Opere Pubbliche	Serv. Infrastruttur e	11900	11911	01	A05	35	19	11	1	0010	PROGETTO DELLE FOGNATURE DI VIA DUE VANELLE (A MONTE DEL CANALE BOCCADIFALCO) E DI VIA PALMERINO (A MONTE DELLA CIRCONVALLAZIONE)	**LIQUIDAT**	LIQUIDATO	LIQUIDAT O	0	LIQUIDA TO	**83.832,82**	**2011**					**9**	**4**	**83.832,82**
Ufficio Opere Pubbliche	Serv. Infrastruttur e	11900	11911	01	A05	35	19	11	1	0010	PROGETTO DELLE FOGNATURE DI VIA DUE VANELLE (A MONTE DEL CANALE BOCCADIFALCO) E DI VIA PALMERINO (A MONTE DELLA CIRCONVALLAZIONE)	**REG**	Ordinanza Commissario Emergenza Rifiuti e Acque n°102 del 27/03/2009	24067/30	18	res	**3.640.346,26**	**2011**					**9**	**4**	**3.640.346,26**
Ufficio Opere Pubbliche	Serv. Infrastruttur e	11900	11911	01	A05	35	19	11	1	0010	PROGETTO DELLE FOGNATURE DI VIA DUE VANELLE (A MONTE DEL CANALE BOCCADIFALCO) E DI VIA PALMERINO (A MONTE DELLA CIRCONVALLAZIONE)	**LIQUIDAT**	LIQUIDATO	LIQUIDAT O	0	LIQUIDA TO	**2.860,00**	**2011**	**506**	**3.847.849,11**	3.847.849,11		**9**	**4**	**2.860,00**
Ufficio Opere Pubbliche	Serv. Infrastruttur e	11900	11911	01	A05	35	19	11	1	0012	RETE FOGNARIA A SISTEMA SEPARATO IN VIA MESSINA MARINE (DAL FIUME ORETO A PIAZZA SPERONE) E RELATIVO IMPIANTO DI SOLLEVAMENTO ROMAGNOLO	**MUT**	RES.	23982	23	res	**8.118.208,54**	**2011**					**9**	**4**	**8.118.208,54**
Ufficio Opere Pubbliche	Serv. Infrastruttur e	11900	11911	01	A05	35	19	11	1	0012	RETE FOGNARIA A SISTEMA SEPARATO IN VIA MESSINA MARINE (DAL FIUME ORETO A PIAZZA SPERONE) E RELATIVO IMPIANTO DI SOLLEVAMENTO ROMAGNOLO	**STA**	Finanziaria 2005	20218	19	res	**2.500.000,00**	**2011**					**9**	**4**	**2.500.000,00**
Ufficio Opere Pubbliche	Serv. Infrastruttur e	11900	11911	01	A05	35	19	11	1	0012	RETE FOGNARIA A SISTEMA SEPARATO IN VIA MESSINA MARINE (DAL FIUME ORETO A PIAZZA SPERONE) E RELATIVO IMPIANTO DI SOLLEVAMENTO ROMAGNOLO	**MUT**	RES.	26027	23	res	**20.000,00**	**2011**					**9**	**4**	**20.000,00**
Ufficio Opere Pubbliche	Serv. Infrastruttur e	11900	11911	01	A05	35	19	11	1	0012	RETE FOGNARIA A SISTEMA SEPARATO IN VIA MESSINA MARINE (DAL FIUME ORETO A PIAZZA SPERONE) E RELATIVO IMPIANTO DI SOLLEVAMENTO ROMAGNOLO	**MUT**	RES.	23984	23	res	**277.691,45**	**2011**					**9**	**4**	**277.691,45**
Ufficio Opere Pubbliche	Serv. Infrastruttur e	11900	11911	01	A05	35	19	11	1	0012	RETE FOGNARIA A SISTEMA SEPARATO IN VIA MESSINA MARINE (DAL FIUME ORETO A PIAZZA SPERONE) E RELATIVO IMPIANTO DI SOLLEVAMENTO ROMAGNOLO	**STA**	FAS	23982	19	res	**956.366,11**	**2011**	**507**	**11.872.266,10**	11.872.266,10		**9**	**4**	**956.366,11**

Ufficio	Servizio	Codice CAN (Area/Settore/Ufficio)	Codice RES (Servizio)	Tipologia corretta	1 Categoria	2 Categoria	Codice regione	Programma triennale	Elenco Annuale	Progressivo	Descrizione Opera	Finanziamento 2011/2013	Descrizione Finanziamento 2011/2013	Nuovo capitolo	Cod.Fonte	Comp/Res 2011/2013	Spesa 2011/2013	Nuovo Anno 2011/2013	Riferimento Totale	TOTALI X OPERA	Totale Ba+Sd	Stralci	Funzione	Servizio	Nuova Spesa in EA considerando gli stralci
Settore Centro Storico		92100	92104	07	A05	35	19	11	1	0121	INTRVENTI URGENTI DI MANUTENZIONE STRAORDINARIA DELLE RETI TECNOLOGICHE DI SOTTOSUOLO PER LA RISOLUZIONE DI PROBLEMI IGIENICO SANITARI E DI SICUREZZA AMBIENTALE	**REG**	L.R. 25/93/R	**22910**	18	res	**600.000,00**	**2011**	**569**	**600.000,00**	600.000,00		**9**	**4**	**600.000,00**
Ufficio Opere Pubbliche	Serv. Infrastrutture	11900	11911	01	A06	90	19	11	1	0070	REALIZZAZIONE AREE DESTINATE A PARCHEGGIO - SP1 - SP4 - (PRU ZEN)	**REG**	EX GESCAL	23241/30 22975/10 22972/10	18	res	**397.181,18**	**2011**	**614**	**397.181,18**	397.181,18		**8**	**1**	**397.181,18**
Settore Ambiente Mobilità e Traffico	U.C.I.ex OPCM 3255/02	93400	93404	01	A06	90	19	11	1	0085	COSTRUZIONE PARCHEGGIO IN PIAZZA GIULIO CESARE	**STA**	L. 122/89		19	comp	**2.358.916,89**	**2011**					**8**	**1**	**2.358.916,89**
Settore Ambiente Mobilità e Traffico	U.C.I.ex OPCM 3255/02	93400	93404	01	A06	90	19	11	1	0085	COSTRUZIONE PARCHEGGIO IN PIAZZA GIULIO CESARE	**PRIVATI**	Concessione	NESSUNO	0	NESSUNO	**3.941.083,11**	**2011**	**622**	**6.300.000,00**	6.300.000,00		**8**	**1**	**3.941.083,11**
Settore Centro Storico		92100	92104	07	E10	99	19	11	1	0026	OPERE DI PRONTO INTERVENTO SU IMMOBILI PERICOLANTI IN SOSTITUZIONE DEI PRIVATI INADEMPIENTI ALLE ORDINANZE SINDACALI DI ELIMINAZIONE DELLO STATO DI PERICOLO - APPALTO "A"	**PRO**		72866/10	4	res	**500.000,00**	**2011**	**642**	**500.000,00**	500.000,00		**9**	**1**	**500.000,00**
																									153.145.802,49

TESTO EMENDATO ED APPROVATO
DAL CONSIGLIO COMUNALE
CON DELIBERA n° 259 del 07/07/2011

CITTA' DI PALERMO

AREA INFRASTRUTTURE

PROGRAMMA TRIENNALE
OPERE PUBBLICHE 2011 - 2013

OPERE PUBBLICHE PROGRAMMATE

SCHEDA 1

IL CAPO AREA INFRASTRUTTURE
Ing. Concetto Di Mauro

Scheda 1 : PROGRAMMA TRIENNALE DELLE OPERE PUBBLICHE 2011/2013 DELL'AMMINISTRAZIONE COMUNALE DI PALERMO

Quadro delle risorse disponibili

Tipologie risorse	Arco temporale di validità del Programma		
	2011	2012	2013
	Disponibilità finanziaria	Disponibilità finanziaria	Disponibilità finanziaria
Entrate aventi destinazione vincolata per legge	739.382.992,70	106.802.975,50	19.945.388,65
Entrate acquisite mediante contrazione di mutuo	176.037.755,08	237.990.333,24	63.690.051,82
Entrate acquisite mediante apporti di capitali privati	66.240.096,07	99.327.937,38	28.589.093,09
Trasferimento di immobili ex art. 19, comma 16 L. n. 109/94 nel testo coordinato legge regionale n° 7/2002 e successive modifiche ed inte grazioni			
Stanziamenti di bilancio	19.570.455,47	4.889.889,89	2.355.418,76
Altro (compreso la cessione di immobili)	550.442.831,20	1.564.526.494,40	230.783.109,28
TOTALI	**1.551.674.130,52**	**2.013.537.630,41**	**345.363.061,60**
			3.910.574.822,53

TESTO EMENDATO ED APPROVATO
DAL CONSIGLIO COMUNALE
CON DELIBERA n° 259 del 07/07/2011

CITTA' DI PALERMO

AREA INFRASTRUTTURE

PROGRAMMA TRIENNALE
OPERE PUBBLICHE 2011 - 2013

OPERE PUBBLICHE PROGRAMMATE

SCHEDA 2

IL CAPO AREA INFRASTRUTTURE
Ing. Concetto Di Mauro

Scheda 2 : PROGRAMMA TRIENNALE DELLE OPERE PUBBLICHE 2011/2013 DELL'AMMINISTRAZIONE COMUNALE DI PALERMO

Articolazione della copertura finanziaria

N. progr.	Codice identificativo dell'intervento attribuito dall'Amm.ne			Codice ISTAT			Tipologia Tabella 1	Categoria Tabella 2		Desrizione dell'intervento	Stima dei costi del Programma				Cessione Immobili	Apporto Capitale Privato	
	Categoria	Progressivo di Categoria	Elenco Annuale	Regione	Provincia	Comune	Codice Tipologia	Codice Categoria	Codice Categoria		2011	2012	2013	Totale		Importo	Tipologia
1	05	0012	1	019	082	053	06	A02	05	INTERVENTI DI MANUTENZIONE DI SCARPATE E PARETI ROCCIOSE E DI MANUTENZIONE DI STRUTTURE DI SALVAGUARDIA ESISTENTI - ANNO 2009	200.000,00			200.000,00	N		
2	08	0112	1	019	082	053	06	A05	08	PROGETTO PER LA MANUTENZIONE ORDINARIA E MESSA IN SICUREZZA DEGLI EDIFICI SCOLASTICI DI PROPRIETA' COMUNALE - ZONA NORD	300.000,00			300.000,00	N		
3	08	0113	1	019	082	053	06	A05	08	PROGETTO PER LA MANUTENZIONE ORDINARIA E MESSA IN SICUREZZA DEGLI EDIFICI SCOLASTICI DI PROPRIETA' COMUNALE - ZONA SUD	300.000,00			300.000,00	N		
4	08	0114	1	019	082	053	06	A05	08	PROGETTO PER I LAVORI DI MANUTENZIONE, RIPARAZIONE E PRONTO INTERVENTO DEGLI IMPIANTI TECNOLOGICI PRESENTI NEGLI EDIFICI SCOLASTICI DI PROPRIETA' E/O PERTINENZA COMUNALE (VITTORIO EMANUELE III; EMANUELA LOI; FAVA; GANDHI EX SARDEGNA; ARCULEO; ARCULEO SUCC. PIAZZA COSTANZO BARBERINO; ARCULEO DONAUDY; PADRE PINO PUGLISI; A. UGO PLESSO SUCCURSALE; 1° CIRCOLO BORGO NUOVO – BORSELLINO; LEONARDO DA VINCI; CARMELO MANERI; G.PPE PIAZZI; BORGESE – DOMINO; F. CRISPI – VIVALDI; GIOTTO; BONANNO; D.D.S. BONAGIA – BASSOTTO; G. OBERDAN - ANGELO CUSTODE; LOMBARDO RADICE; LIBELLULA; NUCCIO; GREGORIO RUSSO; MADRE TERESA DI CALCUTTA; CARMELO MANERI - NUOVO EDIFICIO; CAPITANO EM. BASILE – VILLANI; D'ACQUISTO; FALCONE; TOMASI DI LAMPEDUSA GIÀ EMANUELA LOI; FERRARA; PIRANDELLO; SANTO CANALE; LEONARDO DA VINCI; BONAGIA – MATTARELLA; ROSOLINO PILO; SERPOTTA; BAVIERA)	266.666,65			266.666,65	N		
5	34	0007	1	019	082	053	06	A05	34	MANUTANZIONE ORDINARIA DEGLI UFFICI GIUDIZIARI NEL TRIENNIO 2011-2013 - (APPALTO TRIENNALE)	140.000,00	140.000,00	140.000,00	420.000,00	N		
6	08	0012	1	019	082	053	07	A05	08	LAVORI DI MANUTENZIONE PER L'ADEGUAMENTO ALLE NORME DI SICUREZZA, IGIENE ED AGIBILITA' DEL PLESSO SCOLASTICO S.M.L. DA VINCI	3.964.253,98			3.964.253,98	N		

N. progr.	Codice identificativo dell'intervento attribuito dall'Amm.ne			Codice ISTAT			Tipologia Tabella 1	Categoria Tabella 2		Desrizione dell'intervento	Stima dei costi del Programma				Cessione Immobili	Apporto Capitale Privato	
	Categoria	Progressivo di Categoria	Elenco Annuale	Regione	Provincia	Comune	Codice Tipologia	Codice Categoria	Codice Categoria		2011	2012	2013	Totale		Importo	Tipologia
7	08	0055	1	019	082	053	07	A05	08	MANUTENZIONE STRAORDINARIAEDIFICI SCOLASTICI (COPERTURE PESTALOZZI E PAULSEN)	427.600,00			427.600,00	N		
8	08	0098	1	019	082	053	07	A05	08	LAVORI DI MANUTENZIONE PER L'ADEGUAMENTO ALLE NORME DI SICUREZZA, IGIENE ED AGIBILITA' DEL PLESSO SCOLASTICO MATTARELLA - 1°STRALCIO	334.872,36			334.872,36	N		
9	08	0140	1	019	082	053	07	A05	08	MANUTENZIONE STRAORDINARIA PER L'ADEGUAMENTO ALLE NORME DI SICUREZZA, IGIENE ED AGIBILITA' DELLA SCUOLA ELEMENTARE FRANCESO FERRARA A PIAZZA MAGIONE - PROGETTO STRALCIO DELL'INTERVENTO FINALIZZATO ALLA MESSA IN SICUREZZA O RIDUZIONE DEL RISCHIO CONNESSO ALLA VULNERABILITA' DEGLI ELEMENTI NON STRUTTURALI IN COERENZA ALLA SCHEDA "A" REDATTA AI SENSI DELL'ART. 7 DELLA LEGGE 23/96 E NEI LIMITI DELL'IMPORTO FINANZIATO DAL MINISTERO DELLE INFRASTRUTTURE E DEI TRASPORTI.	55.000,00			55.000,00	N		
10	08	0097	1	019	082	053	07	A05	08	LAVORI DI MANUTENZIONE PER L'ADEGUAMENTO ALLE NORME DI SICUREZZA, IGIENE ED AGIBILITA' DEL PLESSO SCOLASTICO ABBA - 1°STRALCIO	540.811,84			540.811,84	N		
11	08	0149	1	019	082	053	07	A05	08	LAVORI DI MANUTENZIONE PER L'ADEGUAMENTO ALLE NORME DI SICUREZZA, IGIENE ED AGIBILITA' DEL PLESSO SCOLASTICO S.M.CESAREO DI VIA PARATORE , 36 PALERMO - PROGETTO STRALCIO LAVORI DI MESSA IN SICUREZZA IMPIANTI	50.000,00			50.000,00	N		
12	11	0202	1	019	082	053	07	A05	11	LAVORI DI CONSOLIDAMENTO PER IL MIGLIORAMENTO STATICO DELL'ORATORIO ECCE HOMO AL CAPO	200.000,00			200.000,00	N		
13	11	0226	1	019	082	053	07	A05	11	INTERVENTI URGENTI PER LA MESSA IN SICUREZZA ED IL MIGLIORAMENTO STATICO, DEL PADIGLIONE 7 AI CANTIERI CULTURALI ALLA ZISA	880.000,00			880.000,00	N		
14	11	0227	1	019	082	053	07	A05	11	INTERVENTI URGENTI PER LA MESSA IN SICUREZZA ED IL MIGLIORAMENTO STATICO DEI SEGUENTI IMMOBILI COMUNALI : COLLEGIO DELLA SAPIENZA ALLA MAGIONE E VILLA ROSSI A TOMMASO NATALE	950.000,00			950.000,00	N		
15	35	0121	1	019	082	053	07	A05	35	INTRVENTI URGENTI DI MANUTENZIONE STRAORDINARIA DELLE RETI TECNOLOGICHE DI SOTTOSUOLO PER LA RISOLUZIONE DI PROBLEMI IGIENICO SANITARI E DI SICUREZZA AMBIENTALE	600.000,00			600.000,00	N		
16	01	0096	1	019	082	053	07	A01	01	MANUTENZIONE STRAORDINARIA DEL PONTE SUL FIUME ORETO SITO NELL'OMONIMA VIA	3.500.000,00			3.500.000,00	N		

N. progr.	Codice identificativo dell'intervento attribuito dall'Amm.ne			Codice ISTAT			Tipologia Tabella 1	Categoria Tabella 2		Desrizione dell'intervento	Stima dei costi del Programma				Cessione Immobili	Apporto Capitale Privato	
	Categoria	Progressivo di Categoria	Elenco Annuale	Regione	Provincia	Comune	Codice Tipologia	Codice Categoria	Codice Categoria		2011	2012	2013	Totale		Importo	Tipologia
17	08	0139	1	019	082	053	07	A05	08	LAVORI DI MANUTENZIONE PER L'ADEGUAMENTO ALLE NORME DI SICUREZZA, IGIENE ED AGIBILITA' DEL PLESSO SCOLASTICO WHITAKER - PASCOLI - PROGETTO STRALCIO DELL'INTERVENTO FINALIZZATO ALLA MESSA IN SICUREZZA O RIDUZIONE DEL RISCHIO CONNESSO ALLA VULNERABILITA' DEGLI ELEMENTI NON STRUTTURALI IN COERENZA ALLA SCHEDA "A" REDATTA AI SENSI DELL'ART. 7 DELLA LEGGE 23/96 E NEI LIMITI DELL'IMPORTO FINANZIATO DAL MINISTERO DELLE INFRASTRUTTURE E DEI TRASPORTI.	150.000,00			150.000,00	N		
18	08	0157	1	019	082	053	07	A05	08	PROGETTO STRALCIO DELL'INTERVENTO FINALIZZATO ALLA MESSA IN SICUREZZA O RIDUZIONE DEL RISCHIO CONNESSO ALLA VULNERABILITA' DEGLI ELEMENTI NON STRUTTURALI IN COERENZA ALLA SCHEDA "A" REDATTA AI SENSI DELL'ART. 7 DELLA LEGGE 23/96 E NEI LIMITI DELL'IMPORTO FINANZIATO DAL MINISTERO DELLE INFRASTRUTTURE E DEI TRASPORTI DELL'EDIFICIO SCOLASTICO SITO NEL COMUNE DI PALERMO - D.D. FERRARA - PLESSO VALVERDE - PALERMO VIA VALVERDE, 2.	30.000,00			30.000,00	N		
19	09	0039	1	019	082	053	07	A05	09	LAVORI DI MANUTENZIONE E PRONTO INTERVENTO IN IMMOBILI DI PROPRIETA' COMUNELE - APPALTO "B"	500.000,00			500.000,00	N		
20	09	0040	1	019	082	053	07	A05	09	LAVORI DI PRONTO INTERVENTO E MESSA IN SICUREZZA SU BENI DI PROPRIETA' COMUNALE QUALI UFFICI, SEDI STRADALI ED IMMOBILI - APPALTO "E"	500.000,00			500.000,00	N		
21	10	0034	1	019	082	053	07	A05	10	OPERE DI PRONTO INTERVENTO E DI MANUTENZIONE IN IMMOBILI DI PROPRIETA' COMUNALE DESTINATE AD EDILIZIA RESIDENZIALE PUBBLICA - APPALTO "C"	500.000,00			500.000,00	N		
22	10	0035	1	019	082	053	07	A05	10	MANUTENZIONE STRAORDINARIA DEGLI ALLOGGI COMUNALI - INTERVENTO 1 - (APPALTO TRIENNALE)	200.000,00	200.000,00	200.000,00	600.000,00	N		
23	11	0046	1	019	082	053	07	A02	11	INTERVENTO DI MANUTENZIONE STRAORDINARIA IN PIAZZA S. ONOFRIO	1.340.394,76			1.340.394,76	N		
24	11	0258	1	019	082	053	07	A02	11	LAVORI URGENTI DEI ELIMINAZIONE DELLO STATO DI PERICOLO E DI BONIFICA IN SPAZI APERTI DI PROPRIETA' CMUNALE - APPALTO "D"	500.000,00			500.000,00	N		

N. progr.	Codice identificativo dell'intervento attribuito dall'Amm.ne			Codice ISTAT			Tipologia Tabella 1	Categoria Tabella 2		Desrizione dell'intervento	Stima dei costi del Programma				Cessione Immobili	Apporto Capitale Privato	
	Categoria	Progressivo di Categoria	Elenco Annuale	Regione	Provincia	Comune	Codice Tipologia	Codice Categoria	Codice Categoria		2011	2012	2013	Totale		Importo	Tipologia
25	11	0133	1	019	082	053	07	A05	11	INTERVENTI DI MANUTENZIONE STRAORDINARIA ED ORDINARIA SU IMMOBILI DI PROPRIETA' COMUNALI DEL CENTRO STORICO DESTINATI AD EDILIZIA RESIDENZIALE PUBBLICA E AD UFFICI	510.312,12			510.312,12	N		
26	11	0195	1	019	082	053	07	A05	11	LAVORI DI MESSA IN SICUREZZA E DI CONSOLIDAMENTO PER IL MIGLIORAMENTO STATICO DEL COMPLESSO DI S. CATERINA DA SIENA IN VIA GARIBALDI	1.100.000,00			1.100.000,00	N		
27	11	0225	1	019	082	053	07	A05	11	INTERVENTI URGENTI PER LA MESSA IN SICUREZZA ED IL MIGLIORAMENTO STATICO, CON PARTICOLARE RIGUARDO AI CORPI A - E - H DEL COMPLESSO MONUMENTALE SANTA CHIARA	999.999,90			999.999,90	N		
28	12	0027	1	019	082	053	07	A05	12	MANUTENZIONE STRAORDINARIA DELLA COPERTURA DEL PALAZZETTO DELLO SPORT	1.978.258,82			1.978.258,82	N		
29	33	0018	1	019	082	053	07	A05	33	INTERVENTI MANUTENTIVI A GARANZIA DELLA SICUREZZA DEGLI IMMOBILI COMUNALI	300.000,00			300.000,00	N		
30	99	0026	1	019	082	053	07	E10	99	OPERE DI PRONTO INTERVENTO SU IMMOBILI PERICOLANTI IN SOSTITUZIONE DEI PRIVATI INADEMPIENTI ALLE ORDINANZE SINDACALI DI ELIMINAZIONE DELLO STATO DI PERICOLO - APPALTO "A"	500.000,00			500.000,00	N		
31	11	0254	1	019	082	053	03	A05	11	LAVORI DI RECUPERO DEL COMPLESSO MONUMENTALE SAN NICOLO' DA TOLENTINO - ARCHIVIO STORICO COMUNALE - ADEGUAMENTO NORMATIVO DELLE MISURE DI PREVENZIONE INCENDI	420.000,00			420.000,00	N		
32	12	0026	1	019	082	053	04	A05	12	RISTRUTTURAZIONE DI UN CAMPETTO POLIVALENTE - IS2 -(PRU BORGO NUOVO)	804.381,62			804.381,62	N		
33	08	0062	1	019	082	053	04	A05	08	LAVORI DI RISTRUTTURAZIONE PER L'ADEGUAMENTO ALLA NORMATIVA VIGENTE DELL'ASILO NIDO LA MIMOSA	478.000,00			478.000,00	N		
34	08	0063	1	019	082	053	04	A05	08	LAVORI DI RISTRUTTURAZIONE PER L'ADEGUAMENTO ALLA NORMATIVA VIGENTE DELL'ASILO NIDO DRAGO	478.000,00			478.000,00	N		
35	08	0106	1	019	082	053	04	A05	08	LAVORI DI RISTRUTTURAZIONE PER L'ADEGUAMENTO ALLA NORMATIVA VIGENTE DELL'ASILO NIDO GALANTE	627.000,00			627.000,00	N		
36	09	0038	1	019	082	053	04	A05	09	INTERVENTO DI RISTRUTTURAZIONE E DI ADEGUAMENTO DEGLI IMPIANTI E DELLE ATTREZZATURE DEL CANILE MUNICIPALE DI PIAZZA TIRO A SEGNO	2.500.000,00			2.500.000,00	N		
37	11	0145	1	019	082	053	04	A05	11	INTERVENTO DI RECUPERO STRUTTURALE E FUNZIONALE DEL FARO DI CAPO GALLO - 1° INTERVENTO	350.000,00			350.000,00	N		
38	11	0236	1	019	082	053	05	A05	11	RESTAURO DELLE LIBRERIE LIGNEE - SALA LETTURA E CATALOGHI PRESSO LA BIBLIOTECA COMUNALE	615.000,00			615.000,00	N		

N. progr.	Codice identificativo dell'intervento attribuito dall'Amm.ne			Codice ISTAT			Tipologia Tabella 1	Categoria Tabella 2		Desrizione dell'intervento	Stima dei costi del Programma				Cessione Immobili	Apporto Capitale Privato	
	Categoria	Progressivo di Categoria	Elenco Annuale	Regione	Provincia	Comune	Codice Tipologia	Codice Categoria	Codice Categoria		2011	2012	2013	Totale		Importo	Tipologia
39	11	0049	1	019	082	053	05	A02	11	MISURA POR 5,02. VALORIZZAZIONE DEGLI ASSI MONUMENTALI DEL CENTRO STORICO DELLA CITTA' DI PALERMO. - RIQUALIFICAZIONE URBANA DI PIAZZA MARINA, PIAZZA BOLOGNI E PIAZZA DELLA VITTORIA	12.000.000,00			12.000.000,00	N		
40	11	0141	1	019	082	053	05	A05	11	RESTAURO DELL'ANDRONE DI ACCESSO, DELLA CAPPELLA ANZALONE E DELL'ALTARE DEL GAGINI DEL COMPLESSO DI S. MARIA DELLO SPASIMO	700.000,00			700.000,00	N		
41	11	0245	1	019	082	053	08	A05	11	COMPLETAMENTO DEL RESTAURO DELLA CHIESA DEI SS. UNO E GIULIANO A PIAZZA MAGIONE	450.000,00			450.000,00	N		
42	11	0129	1	019	082	053	08	A05	11	COMPLETAMENTO DEL RESTAURO DEI LOCALI COMUNALI DEL CONVENTO DI S.FRANCESCO D'ASSISI	2.400.000,00			2.400.000,00	N		
43	05	0003	1	019	082	053	08	A02	05	INTERVENTI DI CONSOLIDAMENTO DELLE PARETI ROCCIOSE DI MONTE GALLO SOVRASTANTI L'AREA URBANA DI MONDELLO - COMPLETAMENTO	2.565.042,00			2.565.042,00	N		
44	90	0085	1	019	082	053	01	A06	90	COSTRUZIONE PARCHEGGIO IN PIAZZA GIULIO CESARE	6.300.000,00			6.300.000,00	N	3.941.083,11	02
45	01	0037	1	019	082	053	09	A01	01	ALLARGAMENTO DELLA VIA PERPIGNANO DAL VIALE REGIONE SICILIANA A VIA SAVONAROLA (PRUSST)	622.847,02			622.847,02	N	622.847,02	99
46	01	0036	1	019	082	053	01	A01	01	LAVORI DI REALIZZAZIONE DELLA VIA LUCREZIO	595.542,53			595.542,53	N		
47	01	0067	1	019	082	053	01	A01	01	LAVORI DI SISTEMAZIONE DELLA VIA PATROCLO E SBOCCO SULLA VIA SOFOCLE	904.591,62			904.591,62	N		
48	01	0076	1	019	082	053	01	A01	01	SETTE SOVRAPPASSI PEDONALI SULLA CIRCONVALLAZIONE (VIALE DELLA REGIONE SICILIANA) TRATTO VIA ORETO - VIA BELGIO	5.330.597,45			5.330.597,45	N		
49	01	0121	1	019	082	053	01	A01	01	REALIZZAZIONE DI NUOVI TRATTI STRADALI - SN2 - SN7 - SN8 - SN12 - (PRU BORGO NUOVO)	1.242.160,00			1.242.160,00	N		
50	05	0006	1	019	082	053	01	A02	05	INTERVENTI FINALIZZATI ALLA MITIGAZIONE DEL RISCHIO DA CROLLO DALLE PARETI EDALLE SCARPATE DI MONTE PELLEGRINO SOVRASTANTI IL TRATTO CENTRALE DI VIA MONTE ERCTA	1.651.000,00			1.651.000,00	N		
51	11	0213	1	019	082	053	01	A02	11	SISTEMAZIONE DI AREE PUBBLICHE - P1 - P2 - P3 - P4 - P5 - P6 - P7 - P8 - P9 - P10 - P11 - P12 - P13 - P14 - P15 - PED1 - PED2 - PED3 - PED4 - PED5 - PED6 - V2 - V3 - (PRU BORGO NUOVO)	1.282.285,01			1.282.285,01	N		
52	11	0215	1	019	082	053	01	A02	11	SISTEMAZIONE DI VICOLO BENFRATELLI - PED 1A - PED 1B - V3 - E3 - (PRU SPERONE)	1.175.807,09			1.175.807,09	N		

N. progr.	Codice identificativo dell'intervento attribuito dall'Amm.ne			Codice ISTAT			Tipologia Tabella 1	Categoria Tabella 2		Desrizione dell'intervento	Stima dei costi del Programma				Cessione Immobili	Apporto Capitale Privato	
	Categoria	Progressivo di Categoria	Elenco Annuale	Regione	Provincia	Comune	Codice Tipologia	Codice Categoria	Codice Categoria		2011	2012	2013	Totale		Importo	Tipologia
53	11	0217	1	019	082	053	01	A02	11	REALIZZAZIONE DEL GIARDINO PUBBLICO DI VIA PIAZZA GRANDI - V2 - E2 - (PRU SPERONE)	1.826.423,44			1.826.423,44	N		
54	11	0219	1	019	082	053	01	A02	11	REALIZZAZIONE AREE DI VERDE PUBBLICO - SV1 SV3 - SV4 - (PRU ZEN)	1.236.699,39			1.236.699,39	N		
55	11	0220	1	019	082	053	01	A02	11	RECUPERO DI AREE DI VERDI - E1 - E3 - (PRU ZEN)	460.882,66			460.882,66	N		
56	11	0222	1	019	082	053	01	A02	11	REALIZZAZIONE SERVIZI DI QUARTIERE - E4 - (PRU ZEN)	10.376.649,10			10.376.649,10	N		
57	11	0230	1	019	082	053	01	A02	11	REALIZZAZIONE DI UNA AREA DI VERDE PUBBLICO ATTREZZATO - SV2 - (PRU ZEN)	2.231.625,00			2.231.625,00	N		
58	35	0010	1	019	082	053	01	A05	35	PROGETTO DELLE FOGNATURE DI VIA DUE VANELLE (A MONTE DEL CANALE BOCCADIFALCO) E DI VIA PALMERINO (A MONTE DELLA CIRCONVALLAZIONE)	3.847.849,11			3.847.849,11	N		
59	90	0070	1	019	082	053	01	A06	90	REALIZZAZIONE AREE DESTINATE A PARCHEGGIO - SP1 - SP4 - (PRU ZEN)	397.181,18			397.181,18	N		
60	01	0126	1	019	082	053	01	A01	01	REALIZZAZIONE ROTATORIA DI VIA BESTA - SN3 - (PRU ZEN)	1.201.795,20			1.201.795,20	N		
61	08	0008	1	019	082	053	01	A05	08	COSTRUZIONE DI UNA SCUOLA MATERNA DI N°4 SEZIONI NEL QUARTIERE Z.E.N.	2.964.506,38			2.964.506,38	N		
62	35	0012	1	019	082	053	01	A05	35	RETE FOGNARIA A SISTEMA SEPARATO IN VIA MESSINA MARINE (DAL FIUME ORETO A PIAZZA SPERONE) E RELATIVO IMPIANTO DI SOLLEVAMENTO ROMAGNOLO	11.872.266,10			11.872.266,10	N		
63	01	0123	1	019	082	053	01	A01	01	COSTRUZIONE DI NUOVI TRATTI STRADALI - SN1 SN3 - E4 - SN4 - E6 - E7 - SN5 - SN6 - SN7 - V1 - E5 V4 - E REALIZZAZIONE CORPI EDILIZI PROSPICIENTI LA VIA DE FELICE A1 - A2 - A3 -(PRU SPERONE)	12.100.000,00			12.100.000,00	N		
64	05	0004	1	019	082	053	01	A02	05	INTERVENTI DI PROTEZIONE DELL'AREA DELLA COLONIA ESTIVA COMUNALE E DEL VIALE DIANA DALLA CADUTA DI MASSI DALLE SOVRASTANTI PARETI ROCCIOSE DI MONTE PELLEGRINO	3.210.000,00			3.210.000,00	N		
65	05	0007	1	019	082	053	01	A02	05	INTERVENTI FINALIZZATI ALLA MITIGAZIONE DEL RISCHIO DA CROLLO DALLE PARETI SOVRASTANTI L'ABITATO DI BOCCADIFALCO	8.000.000,00			8.000.000,00	N		
66	08	0042	1	019	082	053	01	A05	08	CENTRO POLIFUNZIONALE PER PER MINORI IN LOCALITA' BONAGIA	2.550.000,00			2.550.000,00	N		
67	09	0028	1	019	082	053	01	A05	09	OPERE DI URBANIZZAZIONE IN VIA MONGITORE ALL'ALBERGHERIA	1.200.000,00			1.200.000,00	N		
68	10	0016	1	019	082	053	01	A05	10	INTERVENTO DI EDILIZIA RESIDENZIALE IN LOCALITA' BORGO NUOVO E OPERE DI URBANIZZAZIONE	35.205.976,46			35.205.976,46	N		
69	11	0026	1	019	082	053	01	A02	11	RECUPERO AMBIENTALE DI CAVE ABBANDONATE NEL TERRITORIO COMUNALE	3.098.741,39			3.098.741,39	N		
70	11	0048	1	019	082	053	01	A02	11	OPERE DI URBANIZZAZIONE E D'ARREDO URBANO IN PIAZZETTA BRUNACCINI	3.268.100,00			3.268.100,00	N		

N. progr.	Codice identificativo dell'intervento attribuito dall'Amm.ne			Codice ISTAT			Tipologia Tabella 1	Categoria Tabella 2		Desrizione dell'intervento	Stima dei costi del Programma				Cessione Immobili	Apporto Capitale Privato	
	Categoria	Progressivo di Categoria	Elenco Annuale	Regione	Provincia	Comune	Codice Tipologia	Codice Categoria	Codice Categoria		2011	2012	2013	Totale		Importo	Tipologia
71	11	0216	1	019	082	053	01	A02	11	REALIZZAZIONE DEL PARCO VERDE ATTREZZATO DI VIA DI VITTORIO - V5 - E1 - PED2 - (PRU SPERONE)	10.605.570,99			10.605.570,99	N		
72	11	0221	1	019	082	053	01	A02	11	RECUPERO DI AREE DI VERDI - E2 - (PRU ZEN)	1.809.188,96			1.809.188,96	N		
73	08	0065	0	019	082	053	06	A05	08	MANUTENZIONE ORDINARIA DEGLI IMPIANTI NEGLI EDIFICI SCOLASTICI	450.000,00			450.000,00	N		
74	08	0059	0	019	082	053	06	A05	08	MANUTENZIONE ORDINARIA NEGLI EDIFICI SCOLASTICI	1.200.000,00			1.200.000,00	N		
75	08	0089	0	019	082	053	06	A05	08	MANUTENZIONE ORDINARIA E SOMMA URGENZA NEGLI EDIFICI SCOLASTICI E ASILI NIDO	250.000,00			250.000,00	N		
76	35	0123	0	019	082	053	06	A05	35	LAVORI A CONTRATTO APERTO DI MANUTENZIONE ORDINARIA DEI CANALI DI MALTEMPO	1.000.000,00			1.000.000,00	N		
77	08	0095	0	019	082	053	07	A05	08	MANUTENZIONE STRAORDINARIA PER L'ADEGUAMENTO ALLE NORME DI SICUREZZA, IGIENE ED AGIBILITA' DELLA SCUOLA ELEMENTARE FRANCESO FERRARA A PIAZZA MAGIONE - COMPLETAMENTO	2.992.508,18			2.992.508,18	N		
78	10	0025	0	019	082	053	07	A05	10	MANUTENZIONE ED ADEGUAMENTO DEGLI IMPIANTI DI ELEVAZIONE NEGLI ALLOGGI COMUNALI - INTERVENTO 1°	2.000.000,00			2.000.000,00	N		
79	11	0159	0	019	082	053	07	A02	11	PIAZZE - PROGETTI E REALIZZAZIONI DI MANUTENZIONE STRAORDINARIA E RIQUALIFICAZIONE URBANA CON COLLOCAZIONE DI UNA FONTANA ARTISTICA - INCROCIO VIA SEBASTIANO LA FRANCA E VIA DEL VESPRO	240.000,00			240.000,00	N		
80	11	0143	0	019	082	053	07	A05	11	LAVORI DI ADEGUAMENTO ALLE NORME DI SICUREZZA PER IL MIGLIORAMENTO DELL'OFFERTA DEL TEATRO POLITEAMA GARIBALDI IN PALERMO	2.548.800,00			2.548.800,00	N		
81	08	0046	0	019	082	053	07	A05	08	MANUTENZIONE STRAORDINARIA E SOMMA URGENZA NEGLI EDIFICI SCOLASTICI	1.500.000,00			1.500.000,00	N		
82	08	0056	0	019	082	053	07	A05	08	LAVORI DI MANUTENZIONE STRAORDINARIA PER L'ANTINTRUSIONE E LA VIDEO SORVEGLIANZA DE PLESSI SCOLASTICI DI PERTNENZA COMUNALE	5.000.000,00			5.000.000,00	N		
83	08	0074	0	019	082	053	07	A05	08	MANUTENZIONE STRAORDINARIA SUGLI IMPIANTI ELETTRICI DEGLI EDIFICI SCOLASTICI DI PROPRIETA' E/O PERTINENZA DELLA CITTA' DI PALERMO - CONTRATTO APERTO	418.830,00			418.830,00	N		
84	08	0099	0	019	082	053	07	A05	08	LAVORI DI MANUTENZIONE PER L'ADEGUAMENTO ALLE NORME DI SICUREZZA, IGIENE ED AGIBILITA' DEL PLESSO SCOLASTICO S.M.CESAREO DI VIA PARATORE , 36 PALERMO - COMPLETAMENTO	4.105.352,49			4.105.352,49	N		

N. progr.	Codice identificativo dell'intervento attribuito dall'Amm.ne			Codice ISTAT			Tipologia Tabella 1	Categoria Tabella 2		Desrizione dell'intervento	Stima dei costi del Programma				Cessione Immobili	Apporto Capitale Privato	
	Categoria	Progressivo di Categoria	Elenco Annuale	Regione	Provincia	Comune	Codice Tipologia	Codice Categoria	Codice Categoria		2011	2012	2013	Totale		Importo	Tipologia
85	08	0100	0	019	082	053	07	A05	08	MANUTENZIONE STRAORDINARIA PER L'INCREMENTO DELLA SICUREZZA NEGLI EDIFICI SCOLASTICI - SMS PLESSO VIA LIMONE	612.568,00			612.568,00	N		
86	08	0101	0	019	082	053	07	A05	08	MANUTENZIONE STRAORDINARIA PER L'INCREMENTO DELLA SICUREZZA NEGLI EDIFICI SCOLASTICI - SMS MATTARELLA (BONAGIA)	2.500.000,00			2.500.000,00	N		
87	08	0102	0	019	082	053	07	A05	08	MANUTENZIONE STRAORDINARIA PER L'INCREMENTO DELLA SICUREZZA NEGLI EDIFICI SCOLASTICI - SMS SCIASCIA	181.413,45			181.413,45	N		
88	08	0103	0	019	082	053	07	A05	08	MANUTENZIONE STRAORDINARIA PER L'INCREMENTO DELLA SICUREZZA NEGLI EDIFICI SCOLASTICI - SMS SETTI CARRARO	869.500,00			869.500,00	N		
89	08	0104	0	019	082	053	07	A05	08	MANUTENZIONE STRAORDINARIA PER L'INCREMENTO DELLA SICUREZZA NEGLI EDIFICI SCOLASTICI - SMS PEPPINO IMPASTATO	1.247.936,23			1.247.936,23	N		
90	08	0105	0	019	082	053	07	A05	08	MANUTENZIONE STRAORDINARIA DELL'ISTITUTO COMPRENSIVO FALCONE - ZEN 2 - INNALZAMENTO DELLA RINGHIERA DI RECINZIONE	300.000,00			300.000,00	N		
91	08	0108	0	019	082	053	07	A05	08	LAVORI DI MANUTENZIONE STRAORDINARIA DI VILLA GALLIDORO SEDE DELLA SMS GARIBALDI	800.965,11			800.965,11	N		
92	08	0109	0	019	082	053	07	A05	08	LAVORI DI MANUTENZIONE PER L'ADEGUAMENTO ALLE NORME DI SICUREZZA, IGIENE ED AGIBILITA' ED OSSERVANZA ALLE DISPOSOZIONI CONTENUTE NELL'OSSERVANZA DELL' O.P.C.M. N°3274/2003 DEL PLESSO SCOLASTICO TOMASELLI DI VIA ABBRUZZI	3.800.000,00			3.800.000,00	N		
93	08	0110	0	019	082	053	07	A05	08	LAVORI DI MANUTENZIONE PER L'ADEGUAMENTO ALLE NORME DI SICUREZZA, IGIENE ED AGIBILITA' DEL PLESSO SCOLASTICO WHITAKER - PASCOLI - COMPLETAMENTO	3.050.000,00			3.050.000,00	N		
94	10	0018	0	019	082	053	07	A05	10	INTERVENTO DI MANUTENZIONE STRAORDINARIA E CONSOLIDAMENTO STATICO DELL'EDIFICIO DI PROPRIETA' COMUNALE IN VIA SEDIE VOLANTI N°35-41	1.500.000,00			1.500.000,00	N		
95	99	0004	0	019	082	053	07	E10	99	INTERVENTI DI MANUTENZIONE PER IL RESTAURO E ADEGUAMENTO AL D.LGS.626/94 ED ALLA NORMATIVA SULLA SICUREZZA DEI LUOGHI DI LAVORO, COMPRESI IMPIANTI DEL PALAZZO DELLE AQUILE	12.500.000,00			12.500.000,00	N		
96	11	0090	0	019	082	053	07	A02	11	INTERVENTO DI MANUTENZIONE STRAORDINARIA DI PIAZZA PAPIRETO	500.000,00			500.000,00	N		

N. progr.	Codice identificativo dell'intervento attribuito dall'Amm.ne			Codice ISTAT			Tipologia Tabella 1	Categoria Tabella 2		Desrizione dell'intervento	Stima dei costi del Programma				Cessione Immobili	Apporto Capitale Privato	
	Categoria	Progressivo di Categoria	Elenco Annuale	Regione	Provincia	Comune	Codice Tipologia	Codice Categoria	Codice Categoria		2011	2012	2013	Totale		Importo	Tipologia
97	11	0137	0	019	082	053	07	A05	11	RESTAURO E MANUTENZIONE STRAORDINARIA DELL'ANTICO MONASTERO DELLE SUORE CARMELITANE SCALZE DETTO DELLE ARTIGIANELLE SITO IN PIAZZA KALSA	10.850.000,00			10.850.000,00	N		
98	35	0115	0	019	082	053	07	A05	35	INTERVENTI DI MANUTENZIONE STRAORDINARIA E DI ADEGUAMENTO IMPIANTI ELETTRICI SU IMPIANTI DI SOLLEVAMENTO A SERVIZIO DELLA RETE FOGNARIA ACQUE BIANCHE	293.100,00			293.100,00	N		
99	90	0075	0	019	082	053	07	A06	90	ADEGUAMENTO ELETTRICO IMPIANTO BACINO 5	263.600,00			263.600,00	N		
100	90	0076	0	019	082	053	07	A06	90	MANUTENZIONE STRAORDINARIA ED ADEGUAMENTO DELL'IMPIANTO ELETTRICO DELLA PUBBLICA ILLUMINAZIONE DI VILLA GIULIA	600.000,00			600.000,00	N		
101	08	0096	0	019	082	053	07	A05	08	LAVORI DI ADEGUAMENTO ALLE NORME DI SICUREZZA DELLA SCUOLA MEDIA INFERIORE DI N°9 AULE DELL' I.C. MANTEGNA - BORSELLINO IN PIAZZA PIETRO MICCA	1.500.000,00			1.500.000,00	N		
102	08	0115	0	019	082	053	07	A05	08	SCUOLE MATERNE COMUNALI MANUTENZIONE STRAORDINARIA - SCUOLA MATERNA COMUNALE PLESSO S.ROSALIA - VIA GIUSTO FERRARA N°1	178.200,00			178.200,00	N		
103	08	0116	0	019	082	053	07	A05	08	INTERVENTO DI MANUTENZIONE STRAORDINARIA PER L'ADEGUAMENTO ALLE NORME DI SICUREZZA, IGIENE E AGIBILITA' DEL PLESSO SCOLASTICO I.C. MANTEGNA BORSELLINO - PLESSO MANTEGNA - VIA BOLOGNI N°4	5.476.636,00			5.476.636,00	N		
104	08	0117	0	019	082	053	07	A05	08	INTERVENTO DI MANUTENZIONE STRAORDINARIA PER L'ADEGUAMENTO ALLE NORME DI SICUREZZA, IGIENE E AGIBILITA' DEL PLESSO SCOLASTICO D.D. NAZARIO SAURO - PLESSO ALAGNA - VIA D. BAZZANO	1.079.490,00			1.079.490,00	N		
105	08	0118	0	019	082	053	07	A05	08	INTERVENTO DI MANUTENZIONE STRAORDINARIA PER L'ADEGUAMENTO ALLE NORME DI SICUREZZA, IGIENE E AGIBILITA' DEL PLESSO SCOLASTICO D.D. RAGUSA MOLETI - PLESSO PESTALOZZI - VIALE REGIONE SIILIANA N°165	1.660.262,16			1.660.262,16	N		
106	08	0119	0	019	082	053	07	A05	08	INTERVENTO DI MANUTENZIONE STRAORDINARIA PER L'ADEGUAMENTO ALLE NORMR DI SICUREZZA, IGIENE ED AGIBILITA' DEL PLESSO SCOLASTICO D.D. PARTANNA MONDELLO - PLESSO ROSARIO GREGORIO - VIA EURIDICE N°24	1.391.860,00			1.391.860,00	N		

N. progr.	Codice identificativo dell'intervento attribuito dall'Amm.ne			Codice ISTAT			Tipologia Tabella 1	Categoria Tabella 2		Desrizione dell'intervento	Stima dei costi del Programma				Cessione Immobili	Apporto Capitale Privato	
	Categoria	Progressivo di Categoria	Elenco Annuale	Regione	Provincia	Comune	Codice Tipologia	Codice Categoria	Codice Categoria		2011	2012	2013	Totale		Importo	Tipologia
107	08	0120	0	019	082	053	07	A05	08	INTERVENTO DI MANUTENZIONE STRAORDINARIA PER L'ADEGUAMENTO ALLE NORMR DI SICUREZZA, IGIENE ED AGIBILITA' DEL PLESSO SCOLASTICO D.D. S.LORENZO - PLESSO BENTIVEGNA - VIA S.LORENZO N°85	2.121.832,00			2.121.832,00	N		
108	08	0121	0	019	082	053	07	A05	08	INTERVENTO DI MANUTENZIONE STRAORDINARIA PER L'ADEGUAMENTO ALLE NORMR DI SICUREZZA, IGIENE ED AGIBILITA' DEL PLESSO SCOLASTICO D.D. OBERDAN - PLESSO SALGARI - VIA PARATORE	7.886.363,00			7.886.363,00	N		
109	08	0122	0	019	082	053	07	A05	08	INTERVENTO DI MANUTENZIONE STRAORDINARIA PER L'ADEGUAMENTO ALLE NORMR DI SICUREZZA, IGIENE ED AGIBILITA' DEL PLESSO SCOLASTICO D.D. MANZONI - PLESSO MANZONI - VIA PARLATORE N°56	5.877.985,00			5.877.985,00	N		
110	08	0123	0	019	082	053	07	A05	08	INTERVENTO DI MANUTENZIONE STRAORDINARIA PER L'ADEGUAMENTO ALLE NORMR DI SICUREZZA, IGIENE ED AGIBILITA' DEL PLESSO SCOLASTICO D.D. CAPUANA - PLESSO CAPUANA - VIA A.NARBONE N°55	4.114.246,00			4.114.246,00	N		
111	08	0124	0	019	082	053	07	A05	08	INTERVENTO DI MANUTENZIONE STRAORDINARIA PER L'ADEGUAMENTO ALLE NORMR DI SICUREZZA, IGIENE ED AGIBILITA' DEL PLESSO SCOLASTICO D.D. GABELLI - PLESSO GABELLI - VIA E.L'EMIRO N°30	5.794.449,00			5.794.449,00	N		
112	08	0125	0	019	082	053	07	A05	08	INTERVENTO DI MANUTENZIONE STRAORDINARIA PER L'ADEGUAMENTO ALLE NORMR DI SICUREZZA, IGIENE ED AGIBILITA' DEL PLESSO SCOLASTICO D.D. ARENELLA - PLESSO RIZZO - VIA PAPA SERGIO I N°21/B	2.733.358,00			2.733.358,00	N		
113	08	0126	0	019	082	053	07	A05	08	INTERVENTO DI MANUTENZIONE STRAORDINARIA PER L'ADEGUAMENTO ALLE NORMR DI SICUREZZA, IGIENE ED AGIBILITA' DEL PLESSO SCOLASTICO D.D. RAPISARDI - PLESSO PITRE' - VIA D.ALMEYDA N°27	3.515.621,00			3.515.621,00	N		
114	08	0127	0	019	082	053	07	A05	08	INTERVENTO DI MANUTENZIONE STRAORDINARIA PER L'ADEGUAMENTO ALLE NORMR DI SICUREZZA, IGIENE ED AGIBILITA' DEL PLESSO SCOLASTICO D.D. L.DA VINCI - PLESSO L.DA VINCI - VIA DI GIORGI	3.314.832,00			3.314.832,00	N		
115	08	0128	0	019	082	053	07	A05	08	INTERVENTO DI MANUTENZIONE STRAORDINARIA PER L'ADEGUAMENTO ALLE NORMR DI SICUREZZA, IGIENE ED AGIBILITA' DEL PLESSO SCOLASTICO D.D. PALLAVICINO - PLESSO D'ANGELO - VIA S.LORENZO N°295	1.082.063,00			1.082.063,00	N		

N. progr.	Codice identificativo dell'intervento attribuito dall'Amm.ne			Codice ISTAT			Tipologia Tabella 1	Categoria Tabella 2		Desrizione dell'intervento	Stima dei costi del Programma				Cessione Immobili	Apporto Capitale Privato	
	Categoria	Progressivo di Categoria	Elenco Annuale	Regione	Provincia	Comune	Codice Tipologia	Codice Categoria	Codice Categoria		2011	2012	2013	Totale		Importo	Tipologia
116	08	0129	0	019	082	053	07	A05	08	INTERVENTO DI MANUTENZIONE STRAORDINARIA PER L'ADEGUAMENTO ALLE NORMR DI SICUREZZA, IGIENE ED AGIBILITA' DEL PLESSO SCOLASTICO D.D. A.UGO - PLESSO A.UGO - VIA ARCULEO N°39	9.293.663,00			9.293.663,00	N		
117	08	0130	0	019	082	053	07	A05	08	INTERVENTO DI MANUTENZIONE STRAORDINARIA PER L'ADEGUAMENTO ALLE NORMR DI SICUREZZA, IGIENE ED AGIBILITA' DEL PLESSO SCOLASTICO D.D. RAPISARDI - PLESSO RAPISARDI - VIA CALTANISSETTA N°295	5.027.742,00			5.027.742,00	N		
118	08	0131	0	019	082	053	07	A05	08	INTERVENTO DI MANUTENZIONE STRAORDINARIA PER L'ADEGUAMENTO ALLE NORMR DI SICUREZZA, IGIENE ED AGIBILITA' DEL PLESSO SCOLASTICO D.D. CAGNI - PLESSO SAVIO - VIA DELLA RESURREZIONE	673.316,00			673.316,00	N		
119	08	0132	0	019	082	053	07	A05	08	INTERVENTO DI MANUTENZIONE STRAORDINARIA PER L'ADEGUAMENTO ALLE NORMR DI SICUREZZA, IGIENE ED AGIBILITA' DEL PLESSO SCOLASTICO I.C. ARENELLA - PLESSO DI BARTOLO - LUNGOMARE CRISTOFORO COLOMBO N°240	2.873.595,00			2.873.595,00	N		
120	08	0133	0	019	082	053	07	A05	08	INTERVENTO DI MANUTENZIONE STRAORDINARIA PER L'ADEGUAMENTO ALLE NORMR DI SICUREZZA, IGIENE ED AGIBILITA' DEL PLESSO SCOLASTICO I.C. SFERRACAVALLO - PLESSO TENENTE ONORATO - VIA TACITO N°34	2.750.728,00			2.750.728,00	N		
121	08	0134	0	019	082	053	07	A05	08	INTERVENTO DI MANUTENZIONE STRAORDINARIA PER L'ADEGUAMENTO ALLE NORMR DI SICUREZZA, IGIENE ED AGIBILITA' DEL PLESSO SCOLASTICO I.C. SCIASCIA - PLESSO SCIASCIA - VIA A.SMITH N°19/21	551.220,00			551.220,00	N		
122	08	0135	0	019	082	053	07	A05	08	INTERVENTO DI MANUTENZIONE STRAORDINARIA PER L'ADEGUAMENTO ALLE NORMR DI SICUREZZA, IGIENE ED AGIBILITA' DEL PLESSO SCOLASTICO I.C. CRUILLAS - PLESSO ROSMINI - VIA CRUILLAS N°2	914.115,00			914.115,00	N		
123	08	0136	0	019	082	053	07	A05	08	INTERVENTO DI MANUTENZIONE STRAORDINARIA PER L'ADEGUAMENTO ALLE NORMR DI SICUREZZA, IGIENE ED AGIBILITA' DEL PLESSO SCOLASTICO I.C. CRUILLAS - PLESSO VITALI - VIA INSERRA N°1	2.052.936,00			2.052.936,00	N		
124	08	0137	0	019	082	053	07	A05	08	INTERVENTO DI MANUTENZIONE STRAORDINARIA PER L'ADEGUAMENTO ALLE NORMR DI SICUREZZA, IGIENE ED AGIBILITA' DEL PLESSO SCOLASTICO D.D. RACITI - PLESSO MARITAIN - LARGO GIBILMANNA N°10	864.950,00			864.950,00	N		

N. progr.	Codice identificativo dell'intervento attribuito dall'Amm.ne			Codice ISTAT			Tipologia Tabella 1	Categoria Tabella 2		Desrizione dell'intervento	Stima dei costi del Programma				Cessione Immobili	Apporto Capitale Privato	
	Categoria	Progressivo di Categoria	Elenco Annuale	Regione	Provincia	Comune	Codice Tipologia	Codice Categoria	Codice Categoria		2011	2012	2013	Totale		Importo	Tipologia
125	08	0138	0	019	082	053	07	A05	08	INTERVENTO DI MANUTENZIONE STRAORDINARIA PER L'ADEGUAMENTO ALLE NORMR DI SICUREZZA, IGIENE ED AGIBILITA' DEL PLESSO SCOLASTICO D.D. GARZILLI - PLESSO TRINACRIA - VIA TRINACRIA	3.583.707,00			3.583.707,00	N		
126	08	0141	0	019	082	053	07	A05	08	LAVORI DI MANUTENZIONE STRAORDINARIA E DI ADEGUAMENTO DELLA CASA DI RIPOSO EX O.N.P.I.	10.370.000,00			10.370.000,00	N		
127	08	0143	0	019	082	053	07	A05	08	LAVORI DI MANUTENZIONE PER L'ADEGUAMENTO ALLE NORME DI SICUREZZA, IGIENE ED AGIBILITA' ED OSSERVANZA ALLE DISPOSOZIONI CONTENUTE NELL'OSSERVANZA DELL' O.P.C.M. N°3274/2003 DEL PLESSO SCOLASTICO CASTROGIOVANNI IN VIA AMMIRAGLIO CRISTUDULO	2.650.000,00			2.650.000,00	N		
128	08	0144	0	019	082	053	07	A05	08	LAVORI DI MANUTENZIONE PER L'ADEGUAMENTO ALLE NORME DI SICUREZZA, IGIENE ED AGIBILITA' ED OSSERVANZA ALLE DISPOSOZIONI CONTENUTE NELL'OSSERVANZA DELL' O.P.C.M. N°3274/2003 DELL'ISTITUTO COMPRENSIVO PIERSANTI MATTARELLA IN PIAZZA MARIA SS. DI POMPEI	7.640.000,00			7.640.000,00	N		
129	08	0145	0	019	082	053	07	A05	08	LAVORI DI MANUTENZIONE PER L'ADEGUAMENTO ALLE NORME DI SICUREZZA, IGIENE ED AGIBILITA' ED OSSERVANZA ALLE DISPOSOZIONI CONTENUTE NELL'OSSERVANZA DELL' O.P.C.M. N°3274/2003 DIREZIONE DIDATTICA LA MASA	3.000.000,00			3.000.000,00	N		
130	08	0146	0	019	082	053	07	A05	08	LAVORI DI MANUTENZIONE PER L'ADEGUAMENTO ALLE NORME DI SICUREZZA, IGIENE ED AGIBILITA' ED OSSERVANZA ALLE DISPOSOZIONI CONTENUTE NELL'OSSERVANZA DELL' O.P.C.M. N°3274/2003 DIREZIONE DIDATTICA L. LOMBARDO - RADICE IN CORSO CALATAFIMI	4.260.000,00			4.260.000,00	N		
131	08	0151	0	019	082	053	07	A05	08	INTERVENTO DI MANUTENZIONE STRAORDINARIA PER L'ADEGUAMENTO ALLE NORME DI SICUREZZA, IGIENE ED AGIBILITA' DEL PLESSO SCOLASTICO I.C. MANTEGNA BORSELLINO	2.885.824,00			2.885.824,00	N		
132	08	0152	0	019	082	053	07	A05	08	INTERVENTO DI MANUTENZIONE STRAORDINARIA PER L'ADEGUAMENTO ALLE NORME DI SICUREZZA, IGIENE ED AGIBILITA' DEL PLESSO SCOLASTICO D.D. RAGUSA MOLETI	1.357.520,00			1.357.520,00	N		

N. progr.	Codice identificativo dell'intervento attribuito dall'Amm.ne			Codice ISTAT			Tipologia Tabella 1	Categoria Tabella 2		Desrizione dell'intervento	Stima dei costi del Programma				Cessione Immobili	Apporto Capitale Privato	
	Categoria	Progressivo di Categoria	Elenco Annuale	Regione	Provincia	Comune	Codice Tipologia	Codice Categoria	Codice Categoria		2011	2012	2013	Totale		Importo	Tipologia
133	08	0153	0	019	082	053	07	A05	08	INTERVENTO DI MANUTENZIONE STRAORDINARIA PER L'ADEGUAMENTO ALLE NORME DI SICUREZZA, IGIENE ED AGIBILITA' DEL PLESSO SCOLASTICO D.D. PESTALOZZI	789.144,00			789.144,00	N		
134	08	0158	0	019	082	053	07	A05	08	INTERVENTO DI MANUTENZIONE STRAORDINARIA PER L'ADEGUAMENTO ALLE NORME DI SICUREZZA, IGIENE E AGIBILITA' DEL PLESSO SCOLASTICO I.C. MARCONI – PLESSO LAMBRUSCHINI – VIA DON MINZIONI , 1	2.855.148,00			2.855.148,00	N		
135	08	0159	0	019	082	053	07	A05	08	INTERVENTO DI MANUTENZIONE STRAORDINARIA PER L'ADEGUAMENTO ALLE NORME DI SICUREZZA, IGIENE E AGIBILITA' DEL PLESSO SCOLASTICO D.D. RACITI - PLESSO AGAZZI - LARGO PIRANDELLO, 17	1.183.316,00			1.183.316,00	N		
136	08	0160	0	019	082	053	07	A05	08	INTERVENTO DI MANUTENZIONE STRAORDINARIA PER L'ADEGUAMENTO ALLE NORME DI SICUREZZA, IGIENE E AGIBILITA' DEL PLESSO SCOLASTICO I.C. BONFIGLIO – PLESSO SCIPIONE DI CASTRO – VIA SCIPIONE DI CASTRO , 14	2.840.743,00			2.840.743,00	N		
137	08	0161	0	019	082	053	07	A05	08	INTERVENTO DI MANUTENZIONE STRAORDINARIA PER L'ADEGUAMENTO ALLE NORME DI SICUREZZA, IGIENE E AGIBILITA' DEL PLESSO SCOLASTICO D.D. GIOTTO - PLESSO PALAGONIA - VIA P.PE DI PALAGONIA, 46	1.791.731,00			1.791.731,00	N		
138	08	0162	0	019	082	053	07	A05	08	INTERVENTO DI MANUTENZIONE STRAORDINARIA PER L'ADEGUAMENTO ALLE NORME DI SICUREZZA, IGIENE E AGIBILITA' DEL PLESSO SCOLASTICO I.C. FEDERICO II – PLESSO SERPOTTA – VIA PIER DELLE VIGNE, 8	3.702.046,00			3.702.046,00	N		
139	08	0163	0	019	082	053	07	A05	08	INTERVENTO DI MANUTENZIONE STRAORDINARIA PER L'ADEGUAMENTO ALLE NORME DI SICUREZZA, IGIENE E AGIBILITA' DEL PLESSO SCOLASTICO U.D.E. VIII^ – PLESSO PRINCIPE UMBERTO – VIA DI DIO, 3	578.970,00			578.970,00	N		
140	08	0164	0	019	082	053	07	A05	08	INTERVENTO DI MANUTENZIONE STRAORDINARIA PER L'ADEGUAMENTO ALLE NORME DI SICUREZZA, IGIENE E AGIBILITA' DEL PLESSO SCOLASTICO D.D. NUCCIO - PLESSO CASCINO - PIAZZA CASA PROFESSA, 3	3.443.371,00			3.443.371,00	N		
141	08	0168	0	019	082	053	07	A05	08	INTERVENTO DI MANUTENZIONE STRAORDINARIA NELL'IMMOBILE CONFISCATO - VILLETTA SITA IN PALERMO IN VIA BRASCA 6/B	782.000,00			782.000,00	N		

N. progr.	Codice identificativo dell'intervento attribuito dall'Amm.ne			Codice ISTAT			Tipologia Tabella 1	Categoria Tabella 2		Desrizione dell'intervento	Stima dei costi del Programma				Cessione Immobili	Apporto Capitale Privato	
	Categoria	Progressivo di Categoria	Elenco Annuale	Regione	Provincia	Comune	Codice Tipologia	Codice Categoria	Codice Categoria		2011	2012	2013	Totale		Importo	Tipologia
142	11	0109	0	019	082	053	07	A02	11	PIAZZE - PROGETTI E REALIZZAZIONI DI MANUTENZIONE STRAORDINARIA E RIQUALIFICAZIONE URBANA - CORSO DEI MILLE - PIAZZA CAIROLI - VIA F. INGRASSIA	150.000,00			150.000,00	N		
143	11	0114	0	019	082	053	07	A02	11	PIAZZE - PROGETTI E REALIZZAZIONI DI MANUTENZIONE STRAORDINARIA E RIQUALIFICAZIONE URBANA - PIAZZA TUMMINELLO (S.ERASMO)	350.000,00			350.000,00	N		
144	11	0255	0	019	082	053	07	A05	11	LAVORI DI PRONTO INTERVENTO A SALVAGUARDIA E TUTAELA DEGLI IMMOBILI DI PROPRIETA' COMUNALE DI INTERESSE STORICO ARTISTICO E MONUMENTALE - (APPALTO APERTO)	300.000,00			300.000,00	N		
145	33	0011	0	019	082	053	07	A05	33	MANUTENZIONE STRAORDINARIA DELL'IMMOBILE COMUNALE DI VIA CARUSO 28-30-32 CONFISCATO EX LEGGE 575/65	1.500.000,00			1.500.000,00	N		
146	33	0012	0	019	082	053	07	A05	33	MANUTENZIONE STRAORDINARIA DELL'IMMOBILE COMUNALE DI VIA BAGOLINO 27-29-31 CONFISCATO EX LEGGE 575/65	1.500.000,00			1.500.000,00	N		
147	33	0021	0	019	082	053	07	A05	33	ADEGUAMENTO ALLE NORME VIGENTI AD USO PUBBLICO UFFICIO DELLA POSTAZIONE DECENTRATA "BOCCADIFALCO"	442.223,53			442.223,53	N		
148	33	0022	0	019	082	053	07	A05	33	MANUTENZIONE STRAORDINARIA DELL'IMMOBILE COMUNALE DI VIA MAMMANA N° 270 CONFISCATO EX LEGGE 575/65	1.500.000,00			1.500.000,00	N		
149	35	0067	0	019	082	053	07	A05	35	INTERVENTI DI MANUTENZIONE STRAORDINARIA RETE FOGNARIA ACQUE BIANCHE "CITTA' DI PALERMO"	1.000.000,00			1.000.000,00	N		
150	90	0088	0	019	082	053	07	A06	90	PROGETTO PER L'ADEGUAMENTO E LA MESSA IN SICUREZZA DEGLI IMPIANTI DI PUBBLICA ILLUMINAZIONE IN LOCALITA' BOCCADIFALCO	1.500.100,00			1.500.100,00	N		
151	01	0064	0	019	082	053	07	A01	01	MANUTENZIONE STRAORDINARIA DEI MARCIAPIEDI - ZONA PALERMO CENTRO - LOTTO 1	750.000,00			750.000,00	N		
152	01	0130	0	019	082	053	07	A01	01	LAVORI DI PRONTO INTERVENTO E MANUTENZIONE STRAORDINARIA SULLA VIABILITA' URBANA E RELATIVE INFRASTRUTTURE NON RIENTRANTI NEL CONTRATTO DI SERVIZIO CON A.M.I.A. S.p.A.	240.000,00			240.000,00	N		
153	01	0138	0	019	082	053	07	A01	01	MANUTENZIONE STRAORDINARIA DEL PONTE DELLE TESTE SUL FIUME ORETO	1.610.987,00			1.610.987,00	N		
154	01	0139	0	019	082	053	07	A01	01	MANUTENZIONE STRAORDINARIA DEL PONTE DI MARE SUL FIUME ORETO	3.000.000,00			3.000.000,00	N		
155	01	0144	0	019	082	053	07	A01	01	MANUTENZIONE STRAORDINARIA DEI MARCIAPIEDI - ZONA PALERMO CENTRO - LOTTO 2	1.200.000,00			1.200.000,00	N		

N. progr.	Codice identificativo dell'intervento attribuito dall'Amm.ne			Codice ISTAT			Tipologia Tabella 1	Categoria Tabella 2		Desrizione dell'intervento	Stima dei costi del Programma				Cessione Immobili	Apporto Capitale Privato	
	Categoria	Progressivo di Categoria	Elenco Annuale	Regione	Provincia	Comune	Codice Tipologia	Codice Categoria	Codice Categoria		2011	2012	2013	Totale		Importo	Tipologia
156	01	0041	0	019	082	053	01	A01	01	PROGETTO PER LA REALIZZAZIONE DELLA VIA AIACE, TRATTO DI NUOVA VIA DI P.R.G. TRA VIA AIACE E VIA R. NICOLETTI E TRATTO TRA VIA AIACE E VIA POLIBIO COMPRESE LE OPERE DI INTERCETTAZIONE E SMALTIMENTO DELLE ACQUE METEORICHE A MONTE DELLA STRADA	15.365.109,21			15.365.109,21	N		
157	01	0124	0	019	082	053	01	A01	01	REALIZZAZIONE NUOVA STRADA PERIMETRALE - SN7A - SN7B - (PRU ZEN)	1.601.641,30			1.601.641,30	N		
158	01	0125	0	019	082	053	01	A01	01	REALIZZAZIONE NUOVI TRATTI STRADALI - SN1A - SN1B - SN2 - SN6 - (PRU ZEN)	1.349.791,09			1.349.791,09	N		
159	01	0127	0	019	082	053	01	A01	01	REALIZZAZIONE COLLEGAMENTO VIALE RESURREZIONE - TANGENZIALE EST - SN9 - (PRU ZEN)	1.109.519,85			1.109.519,85	N		
160	08	0080	0	019	082	053	07	A05	08	MANUTENZIONE STRAORDINARIA EDIFICI SCOLASTICI (BONANNO, SCINA', ALIA, INGRASSIA, TURRISI COLONNA, NAZARIO SAURO, PERTINI, DELEDDA, FRANCHETTI, BORGRSE, UGDULENA, PESTALOZZI, ARCHIMEDE, OBERDAN, GARZILLI, NUCCIO, RANDAZZOI)	19.138.131,01			19.138.131,01	N		
161	08	0092	0	019	082	053	07	A05	08	MANUTENZIONE STRAORDINARIA DELL'IMMOBILE COMUNALE DI VIA D'ALI' 18 CONFISCATO EX LEGGE 575/65	1.500.000,00			1.500.000,00	N		
162	08	0093	0	019	082	053	07	A05	08	MANUTENZIONE STRAORDINARIA DELL'IMMOBILE COMUNALE DI VIA POJERO 11 CONFISCATO EX LEGGE 575/65	1.500.000,00			1.500.000,00	N		
163	08	0148	0	019	082	053	07	A05	08	SCUOLE MATERNE COMUNALI MANUTENZIONE STRAORDINARIA	111.636,00			111.636,00	N		
164	08	0150	0	019	082	053	07	A05	08	PROGETTO DELLINTERVENTO DI MANUTENZIONE FINALIZZATO ALLA MESSA IN SICUREZZA O RIDUZIONE DEL RISCHIO CONNESSO ALLA VULNERABILITA' DEGLI ELEMENTI NON STRUTTURALI - D.D. ORESTANO - DEL COMPLESSO SCOLASTICO ORESTANO - PALERMO VIA SAN CIRO	450.000,00			450.000,00	N		
165	08	0156	0	019	082	053	07	A05	08	PROGETTO DELLINTERVENTO DI MANUTENZIONE FINALIZZATO ALLA MESSA IN SICUREZZA O RIDUZIONE DEL RISCHIO CONNESSO ALLA VULNERABILITA' DEGLI ELEMENTI NON STRUTTURALI - D.D. FERRARA - PLESSO VALVERDE - PALERMO VIA VALVERDE, 2	344.000,00			344.000,00	N		
166	08	0165	0	019	082	053	01	A05	08	REALIZZAZIONE DI UNITA' ABITATIVE PER L'INSERIMENTO DEI NUCLEI FAMILIARI EX ROM NEL TESSUTO URBANO CITTADINO - ZONA 1	2.062.500,00			2.062.500,00	N		

N. progr.	Codice identificativo dell'intervento attribuito dall'Amm.ne			Codice ISTAT			Tipologia Tabella 1	Categoria Tabella 2		Desrizione dell'intervento	Stima dei costi del Programma				Cessione Immobili	Apporto Capitale Privato	
	Categoria	Progressivo di Categoria	Elenco Annuale	Regione	Provincia	Comune	Codice Tipologia	Codice Categoria	Codice Categoria		2011	2012	2013	Totale		Importo	Tipologia
167	08	0166	0	019	082	053	01	A05	08	REALIZZAZIONE DI UNITA' ABITATIVE PER L'INSERIMENTO DEI NUCLEI FAMILIARI EX ROM NEL TESSUTO URBANO CITTADINO - ZONA 2	1.500.000,00			1.500.000,00	N		
168	08	0167	0	019	082	053	01	A05	08	REALIZZAZIONE DI UNITA' ABITATIVE PER L'INSERIMENTO DEI NUCLEI FAMILIARI EX ROM NEL TESSUTO URBANO CITTADINO - ZONA 3	1.687.500,00			1.687.500,00	N		
169	09	0042	0	019	082	053	07	A05	09	MANUTENZIONE STRAORDINARIA DI UN IMMOBILE DA DESTINARE AD ARCHIVIO IN CONTRADA MACCIONELLO	2.000.000,00			2.000.000,00	N		
170	09	0041	0	019	082	053	01	A05	09	PARCO RIFUGIO DEL CANE A PALERMO IN LOCALITA' BELLOLAMPO	3.475.183,78			3.475.183,78	N		
171	10	0031	0	019	082	053	07	A05	10	LAVORI OCCORRENTI PER LA MANUTENZIONE STRAORDINARIA DEGLI ALLOGGI DI DIPENDENZA E/O PERTINENZA COMUNALE - ANNO 2007	250.000,00			250.000,00	N		
172	10	0033	0	019	082	053	07	A05	10	MANUTENZIONE STRAORDINARIA DEGLI ALLOGGI DI DIPENDENZA E/O PERTINENZA COMUNALE PALERMO SUD - ANNO 2008	250.000,00			250.000,00	N		
173	10	0036	0	019	082	053	07	A05	10	MANUTENZIONE STRAORDINARIA DI FABBRICATI IN LOCALITA' VILLAGRAZIA	800.000,00			800.000,00	N		
174	10	0037	0	019	082	053	07	A05	10	MANUTENZIONE STRAORDINARIA DI UN FABBRICATO IN CONTRADA INSERRA/BILLIEMI	1.000.000,00			1.000.000,00	N		
175	11	0253	0	019	082	053	07	A02	11	INTERVENTI DI RIQUALIFICAZIONE DI AREE A VERDE DEGRADATE - MANUTENZIONE DELLE AREE DE4GRADATE A CAUSA DELL'INFESTAZIONE RHYNCHOPHORUS FERRUGINEUS SU PHOENIX CANARIENSIS	2.000.000,00			2.000.000,00	N		
176	11	0256	0	019	082	053	07	A02	11	MANUTENZIONE STRAORDINARIA DELLE VILLE DI INTERESSE STORICO E PARCO DELLA FAVORITA. BONIFICA DEL CANALE BOCCADIFALCO	45.000.000,00			45.000.000,00	N		
177	11	0228	0	019	082	053	07	A05	11	INTERVENTI URGENTI PER LA MESSA IN SICUREZZA ED IL MIGLIORAMENTO STATICO DEL COMPLESSO MONUMENTALE ALLO SPASIMO	1.996.572,88			1.996.572,88	N		
178	11	0232	0	019	082	053	07	A05	11	INTERVENTI DI MANUTENZIONE STRAORDINARIA DI IMMOBILI MONUMENTALI DI PROPRIETA' COMUNALE	250.000,00			250.000,00	N		
179	11	0256	0	019	082	053	07	A05	11	LAVORI DI MANUTENZIONE STRAORDINARIA DI IMMOBILI DI PROPRIETA' COMUNALE DI INTERESSE ARTISTICO E MONUMENTALE	500.000,00			500.000,00	N		
180	12	0028	0	019	082	053	07	A05	12	LAVORI OCCORRENTI PER LA MANUTENZIONE STRAORDINARIA DEGLI IMPIANTI SPORTIVI COMUNALI	250.000,00			250.000,00	N		
181	12	0029	0	019	082	053	07	A05	12	LAVORI DI MANUTENZIONE STRAORDINARIA DA REALIZZARSI NELLA PALESTRA DI ATLETICA PESANTE "BORGO NUOVO"	800.000,00			800.000,00	N		

N. progr.	Codice identificativo dell'intervento attribuito dall'Amm.ne			Codice ISTAT			Tipologia Tabella 1	Categoria Tabella 2		Desrizione dell'intervento	Stima dei costi del Programma				Cessione Immobili	Apporto Capitale Privato	
	Categoria	Progressivo di Categoria	Elenco Annuale	Regione	Provincia	Comune	Codice Tipologia	Codice Categoria	Codice Categoria		2011	2012	2013	Totale		Importo	Tipologia
182	33	0023	0	019	082	053	07	A05	33	MANUTENZIONE STRAORDINARIA AI FINI ANTINCENDIO DEI LOCALI ADIBITI AD ARCHIVIO DEL POLO TECNICO	950.000,00			950.000,00	N		
183	12	0031	0	019	082	053	07	A05	12	MANUTENZIONE STRAORDINARIA DELLA PALESTRA "SPERONE" DI VIA XXVII MAGGIO	930.240,00			930.240,00	N		
184	12	0030	0	019	082	053	05	A05	12	PROGETTO DI RESTAURO E MESSA A NORMA DELLA STRUTTURA EQUESTRE DELLA FAVORITA DI PALERMO	5.000.000,00			5.000.000,00	N		
185	34	0006	0	019	082	053	07	A05	34	MANUTENZIONE STRAORDINARIA NEL PALAZZO EX EAS IN VIA IMPALLOMENI OGGI DESTINATO A SEDI GIUDIZIARIE	2.000.000,00			2.000.000,00	N		
186	35	0083	0	019	082	053	07	A05	35	INTERVENTI DI MANUTENZIONE STRAORDINARIA DI OPERE IGIENICO SANITARIE - CADITOIE STRADALI	500.000,00			500.000,00	N		
187	35	0109	0	019	082	053	07	A05	35	MANUTENZIONE STRAORDINARIA DEL CANALE DI MALTEMPO PAPIRETO - SECONDA FASE	400.000,00			400.000,00	N		
188	35	0122	0	019	082	053	07	A05	35	MANUTENZIONE STRAORDINARIA DEI CIMITERI COMUNALI - INTERVENTO 1	200.000,00			200.000,00	N		
189	35	0037	0	019	082	053	01	A05	35	COLLEGAMENTO DEGLI ALLACCI PRIVATI ESISTENTI ALLA NUOVA RETE PER ACQUE NERE IN DESTRA ORETO E RAZIONALIZZAZIONE DELLA VECCHIA RETE PER LO SMALTIMENTO DELLE ACQUE METEORICHE	11.200.000,00			11.200.000,00	N		
190	35	0126	0	019	082	053	08	A05	35	COMPLETAMENTO DEL COLLETTORE FOGNARIO DELLA ZONA S-E- DI PALERMO	34.800.000,00			34.800.000,00	N		
191	35	0108	0	019	082	053	08	A05	35	COMPLETAMENTO RETE FOGNARIA - CB16 - (PRU ZEN)	1.549.370,70			1.549.370,70	N		
192	35	0040	0	019	082	053	01	A05	35	PROGETTO PER IL PROLUNGAMENTO DEL COLLETTORE A SISTEMA MISTO DALLA VIA CASTELLANA BANDIERA AL CORTILE CASTELLANA BANDIERA COMPRESO	370.000,00			370.000,00	N		
193	35	0027	0	019	082	053	01	A05	35	PROGETTO DEL COLLETTORE A SISTEMA MISTO DALLA VIA PALMERINO MOLARA ALLA VIA PONTICELLO ONETO E DALLA VIA PONTICELLO ONETO ALLA VIA PARUTA E RAMO DA PONTICELLO ONETO A FONDO BADAMI	1.066.000,00			1.066.000,00	N		
194	35	0058	0	019	082	053	01	A05	35	REALIZZAZIONE DELLA RETE FOGNARIA NELLE VIE RIPELLINO E CARMINE DALLA VIA POMARA ALLA VIA MESSINA MONTAGNE	676.000,00			676.000,00	N		
195	90	0057	0	019	082	053	07	A06	90	INTERVENTI DI MANUTENZIONE STRAORDINARIA DEGLI IMPIANTI DI PUBBLICA ILLUMINAZIONE - LOTTO 1	2.999.900,00			2.999.900,00	N		
196	90	0058	0	019	082	053	07	A06	90	LAVORI DI MANUTENZIONE STRAORDINARIA DEGLI IMPIANTI DI PUBBLICA ILLUMINAZIONE DELLA FASCIA COSTIERA - ARENELLA - ADDAURA	2.500.000,00			2.500.000,00	N		

N. progr.	Codice identificativo dell'intervento attribuito dall'Amm.ne			Codice ISTAT			Tipologia Tabella 1	Categoria Tabella 2		Desrizione dell'intervento	Stima dei costi del Programma				Cessione Immobili	Apporto Capitale Privato	
	Categoria	Progressivo di Categoria	Elenco Annuale	Regione	Provincia	Comune	Codice Tipologia	Codice Categoria	Codice Categoria		2011	2012	2013	Totale		Importo	Tipologia
197	90	0087	0	019	082	053	07	A06	90	PRONTO INTERVENTO A CONTRATTO APERTO E MANUTENZIONE STRAORDINARIA SUGLI IMPIANTI DI PUBBLICA ILLUMINAZIONE - INTERVENTO 2	1.000.000,00			1.000.000,00	N		
198	90	0089	0	019	082	053	07	A06	90	INTERVENTI DI MANUTENZIONE STRAORDINARIA DEGLI IMPIANTI DI PUBBLICA ILLUMINAZIONE - LOTTO 2	3.000.000,00			3.000.000,00	N		
199	90	0090	0	019	082	053	07	A06	90	INTERVENTI DI MANUTENZIONE STRAORDINARIA DEGLI IMPIANTI DI PUBBLICA ILLUMINAZIONE - LOTTO 3	5.000.000,00			5.000.000,00	N		
200	90	0091	0	019	082	053	07	A06	90	INTERVENTI DI MANUTENZIONE STRAORDINARIA DEGLI IMPIANTI DI PUBBLICA ILLUMINAZIONE - LOTTO 4	5.000.000,00			5.000.000,00	N		
201	90	0092	0	019	082	053	07	A06	90	INTERVENTI DI MANUTENZIONE STRAORDINARIA DEGLI IMPIANTI DI PUBBLICA ILLUMINAZIONE - LOTTO 5	5.000.000,00			5.000.000,00	N		
202	90	0093	0	019	082	053	07	A06	90	INTERVENTI DI MANUTENZIONE STRAORDINARIA DEGLI IMPIANTI DI PUBBLICA ILLUMINAZIONE - LOTTO 6	5.000.000,00			5.000.000,00	N		
203	09	0002	0	019	082	053	03	A05	09	INTERVENTO STRAORDINARIO DI MANUTENZIONE E RECUPERO FUNZIONALE CON LA MESSA IN SICUREZZA DI PARTE DEGLI IMMOBILI EX CHIMICA ARENELLA DI CUI AL PATTO TERRITORIALE DI PALERMO	2.325.605,42			2.325.605,42	N		
204	11	0235	0	019	082	053	03	A05	11	"CITTA' TEATRO" : RECUPERO E RSTRUTTURAZIONE EDILIZIA DEGLI AMBIENTI DI SOTTOTETTO DEL TEATRO MASSIMO	1.800.000,00			1.800.000,00	N		
205	11	0243	0	019	082	053	03	A02	11	RECUPERO DELL'AREA DI PIAZZA MAGIONE E DEGLI SPAZI URBANI AFFERENTI	4.100.000,00			4.100.000,00	N		
206	11	0244	0	019	082	053	03	A02	11	RECUPERO DELLA VIA DELLO SPASIMO E DEGLI SPAZI URBANI AFFERENTI	1.400.000,00			1.400.000,00	N		
207	08	0147	0	019	082	053	03	A05	08	PROGETTO DI RECUPERO AI FINI RESIDENZIALI DI UN IMMOBILE CONFISCATO IN VIA DELLA VELA (VIA A.V.2)	5.446.630,54			5.446.630,54	N		
208	11	0259	0	019	082	053	03	A05	11	RECUPERO E RIFUNZIONALIZZAZIONE DELL'EX STAZIONE LOLLI - MUSEO DELLE LOCOMOTIVE	13.214.810,00			13.214.810,00	N		
209	08	0040	0	019	082	053	04	A05	08	COMPLETAMENTO DEI LAVORI DI RECUPERO DELLA EX "SCUOLA DAITA"	1.250.000,00			1.250.000,00	N		
210	11	0007	0	019	082	053	04	A05	11	RITRUTTURAZIONE PALAZZO FIUMETORTO GIALLONGO IN PIAZZA SAN NICOLO' EX I 11	3.806.316,88			3.806.316,88	N		
211	08	0010	0	019	082	053	04	A05	08	RISTRUTTURAZIONE ED AMPLIAMENTO (10 AULE DI ELEMENTARE+ 3 SEZIONI DI SCUOLA MATERNA MATERNE) DEL PLESSO NATOLI	7.666.570,00			7.666.570,00	N		
212	08	0049	0	019	082	053	04	A05	08	RISTRUTTURAZIONE DI UNA SCUOLA MATERNA DI N°3 SEZIONI SITA IN VIA PECORI GIRALDI ANGOLO VIA ANNIBALE DI FRANCIA	1.500.000,00			1.500.000,00	N		

N. progr.	Codice identificativo dell'intervento attribuito dall'Amm.ne			Codice ISTAT			Tipologia Tabella 1	Categoria Tabella 2		Desrizione dell'intervento	Stima dei costi del Programma				Cessione Immobili	Apporto Capitale Privato	
	Categoria	Progressivo di Categoria	Elenco Annuale	Regione	Provincia	Comune	Codice Tipologia	Codice Categoria	Codice Categoria		2011	2012	2013	Totale		Importo	Tipologia
213	08	0155	0	019	082	053	04	A05	08	IMMOBILE CONFISCATO ALLA MAFIA - RISTRUTTURAZIONE PER LA REALIZZAZIONE DI UNA BASE SCOUT INTERNAZIONALE DENOMINATA " VOLPE ASTUTA " SITO IN PALERMO FONDO MICCIULLA N°5	467.449,79			467.449,79	N		
214	09	0005	0	019	082	053	05	A05	09	RESTAURO LAVANDERIA COMUNALE BRANCACCIO - VIA CONTE FEDERICO	826.254,15			826.254,15	N		
215	11	0054	0	019	082	053	05	A05	11	RESTAURO EX CONVENTO SAN BASILIO	4.980.000,00			4.980.000,00	N		
216	11	0057	0	019	082	053	05	A05	11	"CITTA' TEATRO" : RESTAURO E MESSA IN SICUREZZA DELLE FACCIATE DEL TEATRO POLITEAMA GARIBALDI - SECONDO STRALCIO	3.989.131,76			3.989.131,76	N		
217	11	0234	0	019	082	053	05	A05	11	"CITTA' TEATRO" : RESTAURO DELLE SCALE DELLE LOGGE DEL TEATRO MASSIMO	3.000.000,00			3.000.000,00	N		
218	11	0081	0	019	082	053	05	A05	11	RESTAURO DEL CONVENTO S. CATERINA IN VIA GARIBALDI E RECUPERO DEGLI SPAZI AFFERENTI - STRALCIO 1 (AMBITI NON COMPRESI NELL'INTERVENTO EX SISMA)	2.400.000,00			2.400.000,00	N		
219	11	0170	0	019	082	053	05	A05	11	COMPLETAMENTO DEL RESTAURO DEL COMPLESSO DI S.MARIA ALLO SPASIMO - STRALCIO 1 (AMBITI NON COMPRESI NELL'INTERVENTO EX SISMA)	4.342.000,00			4.342.000,00	N		
220	11	0198	0	019	082	053	05	A05	11	RESTAURO DEI PADIGLIONI 3-12 AI CANTIERI CULTURALI ALLA ZISA	2.300.000,00			2.300.000,00	N		
221	11	0231	0	019	082	053	05	A05	11	RESTAURO DEL COLLEGIO DELLA SAPIENZA ALLA MAGIONE - STRALCIO 1 (AMBITI NON COMPRESI NELL'INTERVENTO EX SISMA)	2.500.000,00			2.500.000,00	N		
222	11	0246	0	019	082	053	05	A05	11	RESTAURO DEL COLLEGIO DELLA SAPIENZA ALLA MAGIONE - STRALCIO 2 (COMPLETAMENTO AMBITI DELL'INTERVENTO EX SISMA)	800.000,00			800.000,00	N		
223	11	0247	0	019	082	053	05	A05	11	RESTAURO DEL CONVENTO S. CATERINA IN VIA GARIBALDI E RECUPERO DEGLI SPAZI AFFERENTI - STRALCIO 2 (COMPLETAMENTO AMBITI DELL'INTERVENTO EX SISMA)	950.000,00			950.000,00	N		
224	11	0248	0	019	082	053	05	A05	11	COMPLETAMENTO DEL RESTAURO DEL COMPLESSO DI S.MARIA ALLO SPASIMO - STRALCIO 2 (COMPLETAMENTO AMBITI DELL'INTERVENTO EX SISMA)	1.265.000,00			1.265.000,00	N		
225	35	0105	0	019	082	053	05	A05	35	LAVORI DI RESTAURO CONSERVATIVO DEI CENOTAFI, DEI SARCOFAGI E DEL GIARDINO DETTO "CIMITERO DEGLI INGLESI ALL'ACQUASANTA"	840.000,00			840.000,00	N		
226	09	0009	0	019	082	053	05	A05	09	RESTAURO LAVANDERIA COMUNALE BRANCACCIO - VIA GERMANESE	595.190,00			595.190,00	N		
227	11	0251	0	019	082	053	05	A05	11	PROGETTO DI VALORIZZAZIONE E RESTAURO CONSERVATIVO DI PALAZZO MARCHESI	3.300.000,00			3.300.000,00	N		

N. progr.	Codice identificativo dell'intervento attribuito dall'Amm.ne			Codice ISTAT			Tipologia Tabella 1	Categoria Tabella 2		Desrizione dell'intervento	Stima dei costi del Programma				Cessione Immobili	Apporto Capitale Privato	
	Categoria	Progressivo di Categoria	Elenco Annuale	Regione	Provincia	Comune	Codice Tipologia	Codice Categoria	Codice Categoria		2011	2012	2013	Totale		Importo	Tipologia
228	11	0252	0	019	082	053	05	A05	11	PROGETTO DI VALORIZZAZIONE, ACCESSO E FRUIZIONE DEGLI IPOGEI DEL TRANS-KEMONIA E DEL CHIOSTRO LIMITROFO A PALAZZO MARCHESI	2.000.000,00			2.000.000,00	N		
229	11	0257	0	019	082	053	05	A05	11	LAVORI DI RESTAURO DI PALAZZO GULI' - COMPLETAMENTO	1.250.000,00			1.250.000,00	N		
230	01	0011	0	019	082	053	08	A01	01	COMPLETAMENTO DELLE VIE ARGENTO E CARRABIA	635.592,97			635.592,97	N		
231	01	0026	0	019	082	053	08	A01	01	VIA PALINURO	1.918.086,20			1.918.086,20	N		
232	01	0069	0	019	082	053	08	A01	01	LAVORI DI RIATTAMENTO DELLA VIA ALTARELLO DALLA VIA DELLA REGIONE SICILIANA ALLA VIA PITRE' - LATO VALLE	1.684.820,76			1.684.820,76	N		
233	01	0147	0	019	082	053	08	A01	01	COMPLETAMENTO DEI LAVORI DI COSTRUZIONE DEL RADDOPPIO DELLA CIRCONVALLAZIONE DI PALERMO - 2°STRALCIO - LOTTO B - DA VIA ALTOFONTE E VIA BELGIO. LAVORI SVINCOLO PERPIGNANO - SOVRAPPASSI PEDONALI	30.907.823,30			30.907.823,30	N		
234	08	0094	0	019	082	053	08	A05	08	COMPLETAMENTO N. 6 AULE SCUOLA ELEMENTARE "CAVALLARI"	1.201.792,00			1.201.792,00	N		
235	11	0002	0	019	082	053	08	A05	11	COMPLETAMENTO RISTRUTTURAZIONE E RESTAURO TEATRO MASSIMO V.E. -CENTRALE TECNOLOGICA E IMPIANTI GENERALI	11.169.021,42			11.169.021,42	N		
236	15	0023	0	019	082	053	08	A02	15	COMPLETAMENTO IMPIANTO DISSALAZIONE ACQUE DI PRESIDIANA IN LOCALITA' TERMINI IMERESE	13.300.000,00			13.300.000,00	N		
237	01	0003	0	019	082	053	08	A01	01	PROGETTO PR LA REALIZZAZIONE DEL PARCHEGGIO ALLA CONFLUENZA DI VIA FERDINANDO DI GIORGI E VIA DONATO BRAMANTE (GIA' COMPLETAMENTO DI VIA DI GIORGI)	895.000,00			895.000,00	N		
238	01	0066	0	019	082	053	08	A01	01	LAVORI DI SISTEMAZIONE DELLA VIA MONTI IBLEI	819.106,80			819.106,80	N		
239	01	0068	0	019	082	053	08	A01	01	LAVORI DI SISTEMAZIONE DELLA VIA EUFROSINE	1.031.408,00			1.031.408,00	N		
240	01	0071	0	019	082	053	08	A01	01	LAVORI DI SISTEMAZIONE DELLA PIAZZA DURANTE E VIABILITA' LIMITROFE	1.871.082,33			1.871.082,33	N		
241	01	0072	0	019	082	053	08	A01	01	LAVORI DI SISTEMAZIONE DELLA VIA MIRABELLA	931.163,32			931.163,32	N		
242	08	0088	0	019	082	053	08	A05	08	COMPLETAMENTO ASILO NIDO VIA XXVII MAGGIO	466.000,00			466.000,00	N		
243	12	0006	0	019	082	053	08	A05	12	SISTEMAZIONE A VERDE ATTREZZATO SPORTIVO E DI LIMITROFO PARCHEGGIO TRA VIA DELLA GIRAFFA, VIA DELL'ANTILOPE E VIA GUIDO ROSSA A BONAGIA - COMPLETAMENTO	567.000,00			567.000,00	N		
244	01	0045	0	019	082	053	08	A01	01	PROGETTO PER IL COMPLETAMENTO DI VIA CORRADINO DI SVEVIA CON SBOCCO SU VIA CIPRESSI	689.150,26			689.150,26	N		

N. progr.	Codice identificativo dell'intervento attribuito dall'Amm.ne			Codice ISTAT			Tipologia Tabella 1	Categoria Tabella 2		Desrizione dell'intervento	Stima dei costi del Programma				Cessione Immobili	Apporto Capitale Privato	
	Categoria	Progressivo di Categoria	Elenco Annuale	Regione	Provincia	Comune	Codice Tipologia	Codice Categoria	Codice Categoria		2011	2012	2013	Totale		Importo	Tipologia
245	01	0073	0	019	082	053	08	A01	01	LAVORI DI SISTEMAZIONE DELLA VIA GENERALE LA FERLA	1.668.811,26			1.668.811,26	N		
246	12	0009	0	019	082	053	08	A05	12	IMPIANTO SPORTIVO IN LOCALITA' "FALSOMIELE" - COMPLETAMENTO	1.729.000,00			1.729.000,00	N		
247	01	0012	0	019	082	053	08	A01	01	LAVORI DI COMPLETAMENTO DELLA VIA LUIGI MANFREDI	344.362,69			344.362,69	N		
248	01	0042	0	019	082	053	08	A01	01	COMPLETAMENTO DELLE VIE AMMIRAGLIO CAGNI E G. SPATA E SISTEMAZIONE A PARCHEGGIO DELLE AREE LIMITROFE ALLA REALIZZANDA SCUOLA	3.770.661,82			3.770.661,82	N		
249	01	0091	0	019	082	053	08	A01	01	OPERE PER IL COMPLETAMENTO DEI LAVORI DI COSTRUZIONE DEL RADDOPPIO DELLA CIRCONVALLAZIONE DI PALERMO LOTTO B (BRACCIO INTEGRATIVO DELL'IMPIANTO FOGNARIO)	2.064.218,64			2.064.218,64	N		
250	01	0118	0	019	082	053	08	A01	01	REALIZZAZIONE DEL COMPLETAMENTO DELLA VIA FRISCALETTARI	176.999,31			176.999,31	N		
251	08	0154	0	019	082	053	08	A05	08	COMPLETAMENTO N. 6 AULE SCUOLA ELEMENTARE "CAVALLARI" - 1^ FASE DEL COMPLETAMENTO	379.045,00			379.045,00	N		
252	09	0016	0	019	082	053	08	A05	09	LAVORI DI COMPLETAMENTO IMMOBILE COMUNALE IN VIA DEL PAPPAGALLO	4.138.010,63			4.138.010,63	N		
253	11	0241	0	019	082	053	08	A02	11	COMPLETAMENTO VALORIZZAZIONE AGRICOLA E AMBIENTALE DEL PARCO DELLA FAVORITA	10.950.000,00			10.950.000,00	N		
254	11	0239	0	019	082	053	08	A05	11	COMPLETAMENTO RISTRUTTURAZIONE DEL TEATRO MASSIMO V.E. - COMPLETAMENTO DELL'IMPIANTO ANTINCENDIO	2.000.000,00			2.000.000,00	N		
255	11	0010	0	019	082	053	01	A02	11	IMPIANTO DI COMPOSTAGGIO DOC	16.537.642,42			16.537.642,42	N	16.537.642,42	99
256	15	0007	0	019	082	053	01	A02	15	SISTEMA DI SUPERVISIONE E TELECONTROLLO DEL SISTEMA IDRICO DELLA CITTA' DI PALERMO. SCHEMI IDRICI DELLE RETI ESTERNE E RISTRUTTURAZIONE DEL CENTRO DI CONTROLLO	3.770.100,00			3.770.100,00	N	1.131.000,00	99
257	16	0008	0	019	082	053	01	A03	16	LAVORI DI COMPLETAMENTO DELLE RETI DI DISTRIBUZIONE METANO DELLA CITTA' DI PALERMO - IV FASE	21.000.000,00			21.000.000,00	N	6.300.000,00	99
258	11	0162	0	019	082	053	09	A02	11	AMPLIAMENTO IV VASCA PRESSO LA DISCARICA DI BELLOLAMPO	25.490.732,54			25.490.732,54	N	25.490.732,54	99
259	15	0002	0	019	082	053	01	A02	15	COLLEGAMENTO TRA I SERBATOI M. GRIFONE E S. CIRO.	4.389.900,00			4.389.900,00	N	1.316.969,98	99
260	90	0032	0	019	082	053	01	A06	90	PARCHEGGIO VIA RAO - A.UGO	4.800.000,00			4.800.000,00	N	1.000.000,00	99
261	07	0003	0	019	082	053	01	A04	07	TELECONTROLLO IMPIANTI DI SOLLEVAMENTO FOGNARI ACQUE NERE E MISTE	346.800,00			346.800,00	N	173.400,00	99
262	11	0223	0	019	082	053	01	A02	11	PARCHEGGIO SOTTERRANEO E RIQUALIFICAZIONE DELLO SPAZIO URBANO DI PIAZZALE UNGHERIA	9.726.421,00			9.726.421,00	N	9.726.421,00	01

N. progr.	Codice identificativo dell'intervento attribuito dall'Amm.ne			Codice ISTAT			Tipologia Tabella 1	Categoria Tabella 2		Desrizione dell'intervento	Stima dei costi del Programma				Cessione Immobili	Apporto Capitale Privato	
	Categoria	Progressivo di Categoria	Elenco Annuale	Regione	Provincia	Comune	Codice Tipologia	Codice Categoria	Codice Categoria		2011	2012	2013	Totale		Importo	Tipologia
263	01	0146	0	019	082	053	01	A01	01	COSTRUZIONE PER IL RADDOPPIO DELLA CIRCONVALLAZIONE DI PALERMO RELATIVO AL TRONCO COMPRESO TRA LA VIA GIAFAR E LA VIA ALTOFONTE - PROGETTO STRALCIO RELATIVO AI LAVORI DI COSTRUZIONE PER I PONTI LATERALI SUL FIUME ORETO	17.565.622,27			17.565.622,27	N		
264	09	0034	0	019	082	053	01	A05	09	RECUPERO LOCALI A SERVIZIO DEL MUSEO EUROMEDITERRANEO DELLE ARTI CONTEMPORANEE ALLA ZISA	4.000.000,00			4.000.000,00	N		
265	10	0005	0	019	082	053	01	A05	10	EDILIZIA RESIDENZIALE SPERIMENTALE CONTRATTO DI QUARTIERE BANDITA	4.131.655,18			4.131.655,18	N		
266	35	0003	0	019	082	053	01	A05	35	RETE IDRICA CITTA' DI PALERMO - SOTTORETE 17 - BOCCADIFALCO	6.500.000,00			6.500.000,00	N		
267	35	0005	0	019	082	053	01	A05	35	RETE IDRICA DELLA CITTA' DI PALERMO - SOTTORETE 16 - VILLAGRAZIA	8.840.000,00			8.840.000,00	N		
268	35	0071	0	019	082	053	01	A05	35	REALIZZAZIONE AREE DI SALVAGUARDIA OPERE DI CAPTAZIONE	369.000,00			369.000,00	N		
269	01	0050	0	019	082	053	01	A01	01	SISTEMAZIONE DELLA VIA GIUSEPPE CARTA FINO A VIA S. LORENZO	1.111.450,00			1.111.450,00	N		
270	01	0055	0	019	082	053	01	A01	01	STRADA DI SERVIZIO DELLE OPERE PORTUALI - FOSSA DEL GALLO	612.475,00			612.475,00	N		
271	01	0129	0	019	082	053	01	A01	01	SISTEMA DI SPVRAPPASSI PEDONALI ALL'ALTEZZA DEL PARCHEGGIO GIOTTO - 1^ PASSERELLA	5.025.103,92			5.025.103,92	N		
272	04	0002	0	019	082	053	01	A01	04	PORTO DI FOSSA DEL GALLO - LAVORI DI PROLUNGAMENTO E RIQUALIFICA DELLA DIGA FORANEA - REALIZZAZIONE DEL SOTTOFLUTTO ED OPERE DI ARREDO	7.400.000,00			7.400.000,00	N		
273	08	0003	0	019	082	053	01	A05	08	REALIZZAZIONE PLESSO MEDIA PROG.31 - MAGGIORE SPESA	7.582.000,00			7.582.000,00	N		
274	08	0023	0	019	082	053	01	A05	08	COSTRUZIONE DI UNA SCUOLA ELEMENTARE DI 15 AULE IN VIA GALLETTI	10.500.000,00			10.500.000,00	N		
275	08	0025	0	019	082	053	01	A05	08	REALIZZAZIONE SCUOLA MEDIA DI 15 AULE + ELEMENTARE DI 10 AULE + 3 SEZIONI DI MATERNA QUARTIERE ARENELLA	19.000.000,00			19.000.000,00	N		
276	09	0029	0	019	082	053	01	A05	09	CHIMICA ARENELLA : TUTELA INTEGRATA DELL'AREA COSTIERA	2.972.962,60			2.972.962,60	N		
277	09	0031	0	019	082	053	01	A05	09	CHIMICA ARENELLA : RIQUALIFICAZIONE ED URBANIZZAZIONE DEL TESSUTO DELLE AREE DISMESSE - 1°STRALCIO "B" - 2°STRALCIO - 3 STRALCIO (FIERA DELLE IDEE)	7.504.475,71			7.504.475,71	N		
278	11	0072	0	019	082	053	01	A02	11	SISTEMAZIONE DELL'AREA COMPRESA TRA LE VIE BORREMANS, MOLINARI, TIZIANO E G. GALILEI, E PARCHEGGIO ANNESSO	1.630.081,53			1.630.081,53	N		
279	11	0106	0	019	082	053	01	A02	11	P.T.T.A. n°82 - RECUPERO DELLA FASCIA COSTIERA PALERMO	2.582.284,49			2.582.284,49	N		

N. progr.	Codice identificativo dell'intervento attribuito dall'Amm.ne			Codice ISTAT			Tipologia Tabella 1	Categoria Tabella 2		Desrizione dell'intervento	Stima dei costi del Programma				Cessione Immobili	Apporto Capitale Privato	
	Categoria	Progressivo di Categoria	Elenco Annuale	Regione	Provincia	Comune	Codice Tipologia	Codice Categoria	Codice Categoria		2011	2012	2013	Totale		Importo	Tipologia
280	11	0165	0	019	082	053	01	A02	11	RIQUALIFIQUAZIONE DELLA CIRCONVALLAZIONE DELLA CITTA' DI PALERMO - SOSTITUZIONE BARRIERE DI SICUREZZA NEL TRATTO DA IL PONTE DELLA VIA GIAFAR E LA ROTONDA DI VIA BELGIO (LUNGO LA ZONA CENTRALE)	2.459.648,00			2.459.648,00	N		
281	11	0142	0	019	082	053	01	A05	11	PARCO ARCHEOLOGICO DEL CASTELLAMMARE (RECUPERO MERCATO ITTICO)	5.765.000,00			5.765.000,00	N		
282	12	0001	0	019	082	053	01	A05	12	SISTEMAZIONE A VERDE PUBBLICO ATTREZZATO DELL'AREA ADIACENTE LA SCUOLA CESAREO. - (importo al lordo di € 5.861,18 già liquidate)	3.747.516,67			3.747.516,67	N		
283	12	0004	0	019	082	053	01	A05	12	CENTRO POLIVALENTE DELL'ACQUA CON ANNESSO SPAZIO MUSEALE E PISCINA COPERTA IN LOCALITA' FALSOMIELE	18.745.722,14			18.745.722,14	N		
284	12	0013	0	019	082	053	01	A05	12	PISCINA COMUNALE SCOPERTA - PROGETTO PER LA NUOVA TRIBUNA E SERVIZI ANNESSI	4.169.027,00			4.169.027,00	N		
285	35	0014	0	019	082	053	01	A05	35	RAZIONALIZZAZIONE DELLA FOGNATURA DELLA VIA CRUILLAS CON L'ELIMINAZIONE DEGLI SCARICHI DI LIQUAMI NEL CANALE " MORTILLARO "	6.940.000,00			6.940.000,00	N		
286	35	0016	0	019	082	053	01	A05	35	ELIMINAZIONE DEGLI SCARICHI FOGNARI NEL CANALE BOCCADIFALCO MEDIANTE IL LORO CONVOGLIAMENTO NELLA RETE DI VALLE	9.060.425,46			9.060.425,46	N		
287	35	0030	0	019	082	053	01	A05	35	SISTEMAZIONE E COPERTURA DEL CANALE BOCCADIFALCO NEL TRATTO CHE ATTRAVERSA L'ABITATO TRA LO SCATOLARE ESISTENTE ED IL PONTE SU VIA SAN MARTINO ALL'ALTEZZA DI VIA S. PIETRO	955.000,00			955.000,00	N		
288	35	0032	0	019	082	053	01	A05	35	RAZIONALIZZAZIONE DELLE FOGNATURE DELLA ZONA COMPRESA TRA LA VIA CASTELLANA E IL CANALE PASSO DI RIGANO CON L'ELIMINAZIONE DEI RELATIVI SCARICHI FOGNARI NEL CANALE	10.100.846,13			10.100.846,13	N		
289	90	0078	0	019	082	053	01	A06	90	PROGETTO PER IL RIFACIMENTO DELL'IMPIANTO DI PUBBLICA ILLUMINAZIONE DEL GIARDINO INGLESE E PARTERRE GARIBALDI	1.992.548,48			1.992.548,48	N		
290	01	0025	0	019	082	053	01	A01	01	SISTEMAZIONE DELLA STRADA DI COLLEGAMENTO DELLA PROV. 38 ALLA PA-CT	2.750.000,00			2.750.000,00	N		
291	01	0033	0	019	082	053	01	A01	01	COLLEGAMENTO DELLA VIA TRITONE CON LA VIA ROSARIO NICOLETTI	4.486.107,71			4.486.107,71	N		
292	05	0005	0	019	082	053	01	A02	05	INTERVENTI DI CONSOLIDAMENTO DELLE PARETI ROCCIOSE DI MONTE PELLEGRINO SOVRASTANTI LE AREE URBANE DI VERGINE MARIA E DELL'ADDAURA	30.545.000,00			30.545.000,00	N		

N. progr.	Codice identificativo dell'intervento attribuito dall'Amm.ne			Codice ISTAT			Tipologia Tabella 1	Categoria Tabella 2		Desrizione dell'intervento	Stima dei costi del Programma				Cessione Immobili	Apporto Capitale Privato	
	Categoria	Progressivo di Categoria	Elenco Annuale	Regione	Provincia	Comune	Codice Tipologia	Codice Categoria	Codice Categoria		2011	2012	2013	Totale		Importo	Tipologia
293	05	0011	0	019	082	053	01	A02	05	INTERVENTI FINALIZZATI ALLA MITIGAZIONE DEL RISCHIO DA CROLLO DALLE PARETI DI MONTE PELLEGRINO SOVRASTANTI GLI ABITATI DI ADDAURA E MONDELLO	12.707.000,00			12.707.000,00	N		
294	05	0010	0	019	082	053	01	A02	05	INTERVENTI FINALIZZATI ALLA MITIGAZIONE DEL RISCHIO DA CROLLO DALLE PARETI DI MONTE GALLO SOVRASTANTI GLI ABITATI DI SFERRACAVALLO E BARCARELLO	8.925.000,00			8.925.000,00	N		
295	05	0008	0	019	082	053	01	A02	05	INTERVENTI FINALIZZATI ALLA MITIGAZIONE DEL RISCHIO DA CROLLO DALLE PARETI DI MONTE GALLO SOVRASTANTI GLI ABITATI DI PARTANNA E TOMMASO NATALE	4.085.000,00			4.085.000,00	N		
296	05	0013	0	019	082	053	01	A02	05	INTERVENTI FINALIZZATI ALLA MITIGAZIONE DEL RISCHIO DA CROLLO DALLE PARETI DI MONTE GALLO AREA N-E	5.000.000,00			5.000.000,00	N		
297	05	0009	0	019	082	053	01	A02	05	INTERVENTI FINALIZZATI ALLA MITIGAZIONE DEL RISCHIO DA CROLLO DALLE PARETI DI MONTE PELLEGRINO SOVRASTANTI IL PARCO URBANO DELLA FAVORITA, IL VIALE MARGHERITA DI SAVOIA E IL VIALE DIANA	9.489.000,00			9.489.000,00	N		
298	07	0001	0	019	082	053	01	A04	07	TELECONTROLLO IMPIANTI DI SOLLEVAMENTO FOGNARI ACQUE BIANCHE	260.100,00			260.100,00	N		
299	08	0014	0	019	082	053	01	A05	08	COSTRUZIONE DI UNA SCUOLA MEDIA DI 18 AULE IN VIA G.GALILEI	7.749.000,00			7.749.000,00	N		
300	11	0023	0	019	082	053	01	A02	11	REALIZZAZIONE DI INSIEMI ORGANICI DI SPAZI PUBBLICI A VERDE ALLE MURA DI S. TERESA	1.690.950,00			1.690.950,00	N		
301	11	0200	0	019	082	053	01	A02	11	RISISTEMAZIONE DELL'AREA COMPRESA TRA P.ZZA KALSA E LA VIA ALLORO	2.240.000,00			2.240.000,00	N		
302	11	0240	0	019	082	053	01	A02	11	INTERVENTI DI RIQUALIFICAZIONE DI AREE A VERDE DEGRADATE	7.924.164,20			7.924.164,20	N		
303	12	0008	0	019	082	053	01	A05	12	PROGETTO DI SISTEMAZIONE DEGLI IMPIANTI SPORTIVI ALL'INTERNO DEL PARCO DELLA FAVORITA E REALIZZAZIONE DI STRUTTURE A SERVIZIO DEGLI STESSI	6.119.862,01			6.119.862,01	N		
304	12	0010	0	019	082	053	01	A05	12	REALIZZAZIONE IMPIANTO SPORTIVO DI BASE IN LOCALITA' "CALATAFIMI" NELL'AREA DESTINATA DAL P.R.G. a "V2" E PARCHEGGIO VIA F.PARUTA CENTRO	2.918.121,30			2.918.121,30	N		
305	35	0004	0	019	082	053	01	A05	35	RAZIONALIZZAZIONE RETI FOGNARIE PER ACQUE NERE DI TOMMASO NATALE E SFERRACAVALLO	15.882.000,00			15.882.000,00	N		
306	35	0100	0	019	082	053	01	A05	35	REALIZZAZIONE DELLA FOGNATURA PER ACQUE BIANCHE NELLA VIA DI GIOVANNI E TRATTO DI VIA SAN LORENZO	691.000,00			691.000,00	N		
307	35	0116	0	019	082	053	01	A05	35	PROGETTO INTERVENTO D'URGENZA PER LA SALVAGUARDIA DEGLI ALLAGAMENTI DELLA BORGATA DI PARTANNA MONDELLO ED AREE DI VALLE	3.540.600,00			3.540.600,00	N		

N. progr.	Codice identificativo dell'intervento attribuito dall'Amm.ne			Codice ISTAT			Tipologia Tabella 1	Categoria Tabella 2		Desrizione dell'intervento	Stima dei costi del Programma				Cessione Immobili	Apporto Capitale Privato	
	Categoria	Progressivo di Categoria	Elenco Annuale	Regione	Provincia	Comune	Codice Tipologia	Codice Categoria	Codice Categoria		2011	2012	2013	Totale		Importo	Tipologia
308	99	0013	0	019	082	053	01	E10	99	PIANO PER IL MIGLIORAMENTO DELLA SICUREZZA STRADALE : ISTITUZIONE DEL CENTRO DI PROGRAMMAZIONE, PIANIFICAZIONE, MONITORAGGIO E GESTIONE DELL'INCIDENTALIT' E REALIZZAZIONE DI UN PERCORSO CICLO-PEDONALE NEL PARCO DELLA FAVORITA	1.387.709,28			1.387.709,28	N		
309	01	0051	0	019	082	053	01	A01	01	LAVORI DI SISTEMAZIONE DELLA VIA U R 10 - DAL CANALE BORSELLINO ALLA VIA LEONARDO DA VINCI	1.595.225,00			1.595.225,00	N		
310	01	0145	0	019	082	053	01	A01	01	LAVORI DI SISTEMAZIONE DELLA VIA U R 10 - DAL CANALE BORSELLINO AL VIALE MICHELANGELO	2.151.475,00			2.151.475,00	N		
311	01	0148	0	019	082	053	01	A01	01	LAVORI DI REALIZZAZIONE DELLA VIA CORTILE CRACOLICI (TRA LA VIA SAMPOLO E LA VIA ANTONIO DE GRGORIO)	2.155.106,00			2.155.106,00	N		
312	01	0150	0	019	082	053	01	A01	01	INTERMODALITA' DEI TRASPORTI PUBBLICI : - LA SICUREZZA NEI PERCORSI PEDONALI "PIEDI SICURI" - REALIZZAZIONE DI DUE TRATTI DI PISTA CICLABILE ALL'INTERNO DELLA ZTL	1.786.612,03			1.786.612,03	N		
313	01	0152	0	019	082	053	01	A01	01	LAVORI PER LA ROTONDA VIA GIUSEPPE GALEANO E COLLEGAMENTO CON VIA CONTE FEDERICO	4.650.000,00			4.650.000,00	N		
314	01	0153	0	019	082	053	01	A01	01	PROBLEMATICHE VIARIE IN LOCALITA' CORSELLI REALIZZAZIONE DI UNA VIA DI FUGA PER UN CENTRO ABITATO IN LOCALITà BANDITA	8.600.000,00			8.600.000,00	N		
315	01	0154	0	019	082	053	01	A01	01	LAVORI DI SISTEMAZIONE E RAZIONALIZZAZIONE DELL'ASSE STRADALE DELLA VIA LUNGOMARE CRISTOFORO COLOMBO	3.306.000,00			3.306.000,00	N		
316	06	0001	0	019	082	053	01	A03	06	ATTIVAZIONE DELLA LINEA DI AUTOPRODUZIONE ENERGIA PRESSO IL DEPURATORE ACQUA DEI CORSARI	1.818.000,00			1.818.000,00	N		
317	08	0048	0	019	082	053	01	A05	08	COSTRUZIONE DI UNA SCUOLA MEDIA DI N°15 AULE NEL QUARTIERE SFERRACAVALLO	6.450.000,00			6.450.000,00	N		
318	08	0111	0	019	082	053	01	A05	08	PLESSO SCOLASTICO ENEA ROSSI -PROGETTO PER N°5 SEZIONI DI SCUOLA MATERNA A TEMPO PIENO, PER GLI UFFICI DELL'U.D.E. E COME SEDE DEL LABORATORIO CITTADINO DI EDUCAZIONE ALLA LEGALITA'	2.500.000,00			2.500.000,00	N		
319	08	0142	0	019	082	053	01	A05	08	CENTROPOLIFUNZIONALE PER L'INTEGRAZIONE E L'INCLUSIONE SOCIALE DEGLI IMMIGRATI EXTRACOMUNITARI - IN VIA JUNG	3.792.783,45			3.792.783,45	N		

N. progr.	Codice identificativo dell'intervento attribuito dall'Amm.ne			Codice ISTAT			Tipologia Tabella 1	Categoria Tabella 2		Desrizione dell'intervento	Stima dei costi del Programma				Cessione Immobili	Apporto Capitale Privato	
	Categoria	Progressivo di Categoria	Elenco Annuale	Regione	Provincia	Comune	Codice Tipologia	Codice Categoria	Codice Categoria		2011	2012	2013	Totale		Importo	Tipologia
320	11	0027	0	019	082	053	01	A02	11	RIQUALIFICAZIONE BORGO VECCHIO (PRUSST) - RISTRUTTURAZIONE DEL TRATTO DI VIA XIMENES DAL CORTILE ANIME SANTE A VIA ENRICO ALBANESE	694.987,96			694.987,96	N		
321	11	0034	0	019	082	053	01	A02	11	PIANO DI RECUPERO DEL PARCO DI VILLA TRABIA	2.938.639,76			2.938.639,76	N		
322	11	0039	0	019	082	053	01	A02	11	LAVORI DI MANUTENZIONE STRAORDINARIA PER LA REALIZZAZIONE DI UNA STRUTTURA RURALE NEL PARCO AGRICOLO PERIURBANO DI CIACULLI	1.194.983,00			1.194.983,00	N		
323	11	0103	0	019	082	053	01	A02	11	REALIZZAZIONE DI N°20 CENTRI DI RACCOLTA DIFFERENZIATA NELL'AMBITO DEL TERRITORIO COMUNALE	31.350.000,00			31.350.000,00	N		
324	11	0237	0	019	082	053	01	A02	11	ATTREZZATURA CULTURALE E SISTEMAZIONE AREA FERROVIARIA A NOTARBARTOLO	274.980.231,58			274.980.231,58	N		
325	11	0259	0	019	082	053	01	A02	11	INTERVENTI DI RIQUALIFICAZIONE URBANA NEL QUARTIERE FALSOMIELE " RECUPERO DELL'AREA COMPRESA TRA LA VIA GRAMSCI E VIALE REGIONE SICILIANA"	1.251.467,57			1.251.467,57	N		
326	11	0260	0	019	082	053	01	A02	11	INTERVENTI DI RIQUALIFICAZIONE URBANA NEL QUARTIERE VILLAGRAZIA - FALSOMIELE " SISTEMAZIONE A VERDE DEL TRATTO COMPRESO TRA LE VIE DEL SAGITTARIO E VIA DEL CAPRICORNO"	1.598.986,50			1.598.986,50	N		
327	11	0261	0	019	082	053	01	A02	11	REALIZZAZIONE AREE DI VERDE PUBBLICO - SV4 (PRU ZEN)	886.753,48			886.753,48	N		
328	11	0262	0	019	082	053	01	A02	11	RECUPERO DI AREE DI VERDI - E1 (PRU ZEN)	1.256.470,81			1.256.470,81	N		
329	11	0263	0	019	082	053	01	A02	11	RIQUALIFICAZIONE TERRITORIALE ED AMBIENTALE DELL'AREA PROSPICIENTE IL PORTICCIOLO DELLA BORGATA ACQUASANTA	948.297,78			948.297,78	N		
330	12	0025	0	019	082	053	01	A05	12	REALIZZAZIONE DI UN CAMPO DI CALCIO CON ANNESI LOCALI SPOGLIATOI E SERVIZI IN VIA ERNESTO BASILE	300.000,00			300.000,00	N		
331	16	0009	0	019	082	053	01	A03	16	REALIZZAZIONE DI IMPIANTO TERMICO CON SISTEMA SOLAR COOLING PRESSO LA SCUOLA MATERNA DI VIA GERMANIA	285.000,00			285.000,00	N		
332	16	0010	0	019	082	053	01	A03	16	REALIZZAZIONE DI IMPIANTO TERMICO CON SISTEMA SOLAR COOLING PRESSO LA SCUOLA MATERNA DI VIA DELLA BARCA	285.000,00			285.000,00	N		
333	35	0020	0	019	082	053	01	A05	35	ELIMINAZIONE DELLO SCARICO FOGNARIO DI VIA DECOLLATI NEL FIUME ORETO, MEDIANTE CONVOGLIAMENTO DEI LIQUAMI NEL COLLETTORE SUD-ORIENTALE ATTRAVERSO IL COLLETTORE DI VIA STAZZONE	1.307.000,00			1.307.000,00	N		
334	35	0038	0	019	082	053	01	A05	35	FOGNATURA DI VIA STAZIONE S.LORENZO(A VALLE DELLA FERROVIA)	363.000,00			363.000,00	N		

N. progr.	Codice identificativo dell'intervento attribuito dall'Amm.ne			Codice ISTAT			Tipologia Tabella 1	Categoria Tabella 2		Desrizione dell'intervento	Stima dei costi del Programma				Cessione Immobili	Apporto Capitale Privato	
	Categoria	Progressivo di Categoria	Elenco Annuale	Regione	Provincia	Comune	Codice Tipologia	Codice Categoria	Codice Categoria		2011	2012	2013	Totale		Importo	Tipologia
335	35	0066	0	019	082	053	01	A05	35	INTERVENTI DI REALIZZAZIONE NUOVI RAMI FOGNARI RETE ACQUE BIANCHE "CITTA' DI PALERMO"	934.400,01			934.400,01	N		
336	35	0107	0	019	082	053	01	A05	35	PROGETTO PER LA REALIZZAZIONE DI UN COLLETTORE PER ACQUE BIANCHE, NELLA ZONA NORD DELLA CITTA' NELLA LOCALITA' PARTANNA MONDELLO (DA VIA AIACE A VIA GALATEA E IMMISSIONE AL FERRO DI CAVALLO)	4.575.000,00			4.575.000,00	N		
337	35	0113	0	019	082	053	01	A05	35	PROGETTO PER LA REALIZZAZIONE DELLA RETE FOGNARIA DI VIA MAGELLANO E DELLE VIE ADIACENTI	1.816.000,00			1.816.000,00	N		
338	35	0117	0	019	082	053	01	A05	35	INTERVENTI DI RAZIONALIZZAZIONE ED ESTENDIMENTO DELLA RETE FOGNARIA NELLA CITTA' DI PALERMO - CORSO CALATAFIMI	1.710.000,00			1.710.000,00	N		
339	35	0118	0	019	082	053	01	A05	35	INTERVENTI DI RAZIONALIZZAZIONE ED ESTENDIMENTO DELLA RETE FOGNARIA NELLA CITTA' DI PALERMO - PAZZALE EINSTEIN E PIAZZA OTTAVIO ZIINO	942.000,00			942.000,00	N		
340	35	0119	0	019	082	053	01	A05	35	INTERVENTI DI RAZIONALIZZAZIONE ED ESTENDIMENTO DELLA RETE FOGNARIA NELLA CITTA' DI PALERMO - VIA ROMA, ALLORO	912.000,00			912.000,00	N		
341	35	0120	0	019	082	053	01	A05	35	INTERVENTI DI RAZIONALIZZAZIONE ED ESTENDIMENTO DELLA RETE FOGNARIA NELLA CITTA' DI PALERMO - VIA VETRIERA	168.000,00			168.000,00	N		
342	35	0124	0	019	082	053	01	A05	35	ADEGUAMENTO DI N°3 SCARICHI A MARE DI ACQUE BIANCHE PRESENTI NELLA COSTA PALERMITANA DA PIAZZA SPERONE AD ACQUA DEI CORSARI E RELATIVA SISTEMAZIONE DELLA RETA FOGNARIA	2.500.000,00			2.500.000,00	N		
343	35	0125	0	019	082	053	01	A05	35	INTERVENTI FINALIZZATI ALLA MITIGAZIONE DEI RISCHI ALLAGAMENTI NELL'AREA SUD-ORIENTALE DEL TERRITORIO COMUNALE	5.575.000,00			5.575.000,00	N		
344	90	0007	0	019	082	053	01	A06	90	PARCHEGGIO - PIAZZA GENERALE TURBA	862.083,10			862.083,10	N		
345	90	0008	0	019	082	053	01	A06	90	PARCHEGGIO VIA BONPENSIERE	2.805.569,81			2.805.569,81	N		
346	90	0015	0	019	082	053	01	A06	90	PARCHEGGIO MONDELLO - VIA IRIS	775.720,00			775.720,00	N		
347	90	0016	0	019	082	053	01	A06	90	PARCHEGGIO VIA MALASPINA	1.048.920,00			1.048.920,00	N		
348	90	0017	0	019	082	053	01	A06	90	PARCHEGGIO VIA ALDISIO - VIALE STRASBURGO	791.550,00			791.550,00	N		
349	90	0022	0	019	082	053	01	A06	90	PARCHEGGIO PIAZZA M. FRANCESE NORD	459.560,00			459.560,00	N		
350	90	0023	0	019	082	053	01	A06	90	PARCHEGGIO - VIA UMBERTO GIORDANO	522.350,00			522.350,00	N		
351	90	0024	0	019	082	053	01	A06	90	PARCHEGGIO VIA ARIMONDI	727.970,00			727.970,00	N		
352	90	0026	0	019	082	053	01	A06	90	PARCHEGGIO - SVINCOLO BELGIO NORD	539.697,46			539.697,46	N		
353	90	0083	0	019	082	053	01	A06	90	IMPIANTO DI ILLUMINAZIONE PUBBLICA NELLA VILLETTA COMPRESA TRA VIA CAMPOLO, VIA PACINOTTI E VIA SERRADIFALCO	160.455,10			160.455,10	N		

N. progr.	Codice identificativo dell'intervento attribuito dall'Amm.ne			Codice ISTAT			Tipologia Tabella 1	Categoria Tabella 2		Desrizione dell'intervento	Stima dei costi del Programma				Cessione Immobili	Apporto Capitale Privato	
	Categoria	Progressivo di Categoria	Elenco Annuale	Regione	Provincia	Comune	Codice Tipologia	Codice Categoria	Codice Categoria		2011	2012	2013	Totale		Importo	Tipologia
354	90	0086	0	019	082	053	01	A06	90	IMPIANTO DI ILLUMINAZIONE PUBBLICA DELLA VIA SCALA CARINI E DELLA VIA BN 22	119.550,00			119.550,00	N		
355	35	0099	0	019	082	053	09	A05	35	AMPLIAMENTO DELLA RETE DI DISTRIBUZIONE E REALIZZAZIONE DI NUOVI ALLACCI CITTA' DI PALERMO	2.240.000,00			2.240.000,00	N		
356	35	0048	0	019	082	053	09	A05	35	LAVORI DI AMPLIAMENTO E RAZIONALIZZAZIONE RETE FOGNARIA NELLA VIA DELLA MIMOSA LOCALITA' "BORGO MOLARA"	325.000,00			325.000,00	N		
357	35	0050	0	019	082	053	09	A05	35	LAVORI DI AMPLIAMENTO E RAZIONALIZZAZIONE RETE FOGNARIA NELLE VIE MANGO E ATANASIO	1.958.000,00			1.958.000,00	N		
358	35	0052	0	019	082	053	09	A05	35	LAVORI DI AMPLIAMENTO E RAZIONALIZZAZIONE RETE FOGNARIA NELLA VIA MONTEPELLEGRINO	1.274.000,00			1.274.000,00	N		
359	01	0043	0	019	082	053	09	A01	01	PROGETTO PROLUNGAMENTO DI VIA DEL LEONE (CIRCONVALLAZIONE NORD-OVEST DI SFERRACAVALLO	4.725.000,00			4.725.000,00	N		
360	01	0151	0	019	082	053	09	A01	01	LAVORI PER L'ALLARGAMENTO DELLA ROTONDA LAUDICINA FRA CORSO DEI MILLE E VIA PECORAINO	740.000,00			740.000,00	N		
361	01	0155	0	019	082	053	09	A01	01	AMPLIAMENTO DELLO SLARGO ANTISTANTE LA PARROCCHIA DI "S. MARIA LA REALE", CONVENTO DEI PADRI AGOSTINIANI - 1° STRALCIO	476.000,00			476.000,00	N		
362	08	0084	0	019	082	053	09	A05	08	AMPLIAMENTO PERTINENZA SCUOLA MEDIA STATALE GIUSEPPE MAZZINI	510.000,00			510.000,00	N		
363	11	0242	0	019	082	053	09	A02	11	AMPLIAMENTO DEL SISTEMA DI VIDEOCONTROLLO DEL TRAFFICO NELLE ZONE ZTL	1.656.000,00			1.656.000,00	N		
364	35	0069	0	019	082	053	09	A05	35	AMPLIAMENTO DEL CIMITERO SANTA MARIA DEL GESU'	2.960.404,04			2.960.404,04	N		
365	99	0014	0	019	082	053	99	E10	99	ACQUISTO POZZI PRIVATI IDONEI	2.065.800,00			2.065.800,00	N		
366	34	0008	0	019	082	053	99	A05	34	ADEGUAMENTO DEI LOCALI DI VIA CAPITANO EMANUELE BASILE N°6/A AD USO ARCHIVIO DELLA PROCURA DELLA REPUBBLICA DI PALERMO	873.332,68			873.332,68	N		
367	99	0027	0	019	082	053	99	E10	99	STRUTTURA AMOVIBILE DA ALLOGGIARE NELL'ATRIO INTERNO DEL PALAZZO MONUMENTALE DI PIAZZA GIULIO CESARE	150.000,00			150.000,00	N		
368	99	0019	0	019	082	053	02	E10	99	LAVORI DI DEMOLIZIONE DI IMMOBILI ABUSIVI . 1) LOTTIZZAZIONE ABUSIVA NEL LOTTO DI TERRENO IDEMTIFICATO NEL N.C.T. AL FOGLIO N.106 P.LLA N.280 CON INGRESSO DALLA VIA CIACULLI N.129	334.030,70			334.030,70	N		
369	99	0020	0	019	082	053	02	E10	99	LAVORI DI DEMOLIZIONE DI IMMOBILI ABUSIVI . 2) LOTTIZZAZIONE ABUSIVA DENOMINATA “C” IN LOCALITÀ VILLAGRAZIA – VIA AGNETTA N.91	334.813,47			334.813,47	N		

N. progr.	Codice identificativo dell'intervento attribuito dall'Amm.ne			Codice ISTAT			Tipologia Tabella 1	Categoria Tabella 2		Desrizione dell'intervento	Stima dei costi del Programma				Cessione Immobili	Apporto Capitale Privato	
	Categoria	Progressivo di Categoria	Elenco Annuale	Regione	Provincia	Comune	Codice Tipologia	Codice Categoria	Codice Categoria		2011	2012	2013	Totale		Importo	Tipologia
370	99	0021	0	019	082	053	02	E10	99	LAVORI DI DEMOLIZIONE DI IMMOBILI ABUSIVI . 3) LOTTIZZAZIONE ABUSIVA DENOMINATA “A” IN LOCALITÀ VILLAGRAZIA – VIA CASUZZE N.4	565.298,13			565.298,13	N		
371	99	0022	0	019	082	053	02	E10	99	LAVORI DI DEMOLIZIONE DI IMMOBILI ABUSIVI . 4) LOTTIZZAZIONE ABUSIVA DENOMINATA “B2” IN LOCALITÀ VILLAGRAZIA – VIA V.53	730.820,67			730.820,67	N		
372	99	0023	0	019	082	053	02	E10	99	LAVORI DI DEMOLIZIONE DI IMMOBILI ABUSIVI . 5) LOTTIZZAZIONE ABUSIVA IN VIA SANTA MARIA DI GESÙ CON INGRESSO DAL CIV. N.258	554.823,69			554.823,69	N		
373	99	0024	0	019	082	053	02	E10	99	LAVORI DI DEMOLIZIONE DI IMMOBILI ABUSIVI . 9) LOTTIZZAZIONE ABUSIVA IN VIA B.C.24	1.762.909,23			1.762.909,23	N		
374	99	0025	0	019	082	053	02	E10	99	LAVORI DI DEMOLIZIONE DI IMMOBILI ABUSIVI . 10) LOTTIZZAZIONE ABUSIVA IN VIA V.53 LOCALITÀ VILLAGRAZIA	440.040,12			440.040,12	N		
375	08	0060	0	019	082	053	06	A05	08	MANUTENZIONE ORDINARIA NEGLI EDIFICI SCOLASTICI		1.200.000,00		1.200.000,00	N		
376	08	0090	0	019	082	053	06	A05	08	MANUTENZIONE ORDINARIA E SOMMA URGENZA NEGLI EDIFICI SCOLASTICI E ASILI NIDO		250.000,00		250.000,00	N		
377	01	0027	0	019	082	053	07	A01	01	SISTEMAZIONE DELLE PAVIMENTAZIONI E DELLE RETI TECNOLOGICHE E DI SOTTOSUOLO ALLA VUCCIRIA (TRA VIA MELI, VIA DEI MATERASSAI, VIA DEI CASSARI E PIAZZA FONDERIA		1.600.000,00		1.600.000,00	N		
378	01	0054	0	019	082	053	07	A01	01	INTERVENTO DI MANUTENZIONE STRAORDINARIA DELLE PAVIMENTAZIONI E DELLE RETI TECNOLOGICHE DI SOTTOSUOLO IALLA VUCCIRIA TRA VIA DEI MATERASSAI, VIA ARGENTERIA, VIA DEI COLTELLIERI E VIA MELI		1.600.000,00		1.600.000,00	N		
379	01	0101	0	019	082	053	07	A01	01	INTERVENTI DI MANUTENZIONE STRAORDINARIA SULLE PAVIMENTZIONI E SULLE RETI TECNOLOGICHE DI SOTTOSUOLO IN VIA ALLORO E STRADE AFFERENTI - 1°STRALCIO		1.800.000,00		1.800.000,00	N		
380	08	0057	0	019	082	053	07	A05	08	MANUTENZIONE STRAORDINARIA EDIFICI SCOLASTICI		42.000.000,00		42.000.000,00	N		
381	08	0075	0	019	082	053	07	A05	08	MANUTENZIONE STRAORDINARIA DEGLI IMPIANTI ELETTRICI NELLE SCUOLE		1.000.000,00		1.000.000,00	N		
382	08	0087	0	019	082	053	07	A05	08	MANUTENZIONE STRAORDINARIA E SOMMA URGENZA NEGLI EDIFICI SCOLASTICI		450.000,00		450.000,00	N		
383	10	0019	0	019	082	053	07	A05	10	INTERVENTO DI MANUTENZIONE STRAORDINARIA E CONSOLIDAMENTO STATICO DELL'IMMOBILE COMUNALE IN VIA RUA FORMAGGI N°12 - 18		1.500.000,00		1.500.000,00	N		

N. progr.	Codice identificativo dell'intervento attribuito dall'Amm.ne			Codice ISTAT			Tipologia Tabella 1	Categoria Tabella 2		Desrizione dell'intervento	Stima dei costi del Programma				Cessione Immobili	Apporto Capitale Privato	
	Categoria	Progressivo di Categoria	Elenco Annuale	Regione	Provincia	Comune	Codice Tipologia	Codice Categoria	Codice Categoria		2011	2012	2013	Totale		Importo	Tipologia
384	11	0069	0	019	082	053	07	A02	11	PROGETTO, DIREZIONE, MISURE E CONTABILITA' DEI LAVORI RELATIVI ALLA MANUTENZIONE ORDINARIA E STRAORDINARIA DEL GIARDINO DI PIAZZA LOLLI IN PALERMO		638.132,00		638.132,00	N		
385	11	0107	0	019	082	053	07	A02	11	PIAZZE - PROGETTI E REALIZZAZIONI DI MANUTENZIONE STRAORDINARIA E RIQUALIFICAZIONE URBANA - VIA FRANCESCO CRISPI -VIA ARCHIMEDE		170.000,00		170.000,00	N		
386	11	0110	0	019	082	053	07	A02	11	PIAZZE - PROGETTI E REALIZZAZIONI DI MANUTENZIONE STRAORDINARIA E RIQUALIFICAZIONE URBANA - VIALE AMEDEO D'AOSTA - VIALE DEI PICCIOTTI		101.000,00		101.000,00	N		
387	11	0112	0	019	082	053	07	A02	11	PIAZZE - PROGETTI E REALIZZAZIONI DI MANUTENZIONE STRAORDINARIA E RIQUALIFICAZIONE URBANA - PIAZZA TORRELUNGA		101.000,00		101.000,00	N		
388	11	0156	0	019	082	053	07	A02	11	PIAZZE - PROGETTI E REALIZZAZIONI DI MANUTENZIONE STRAORDINARIA E RIQUALIFICAZIONE URBANA - VIA ORETO NUOVA - VIA DELL'ORSA MINORE		125.000,00		125.000,00	N		
389	11	0158	0	019	082	053	07	A02	11	PIAZZE - PROGETTI E REALIZZAZIONI DI MANUTENZIONE STRAORDINARIA E RIQUALIFICAZIONE URBANA - VIA ORETO NUOVA - VIA BUONRIPOSO		120.000,00		120.000,00	N		
390	11	0160	0	019	082	053	07	A02	11	ARREDO URBANO - REALIZZAZIONE MANUTENZIONE STRAORDINARIA E RIQUALIFICAZIONE URBANA VIA PASQUALE MATERA DA VIA BRANCACCIO A VIA SAN GIOVANNI DI DIO		260.000,00		260.000,00	N		
391	11	0138	0	019	082	053	07	A05	11	ADEGUAMENTO AL D.LGS.626/94 DELL'IMMOBILE COMUNALE DESTINATO ALLA CASERMA DEI VV.F.		800.000,00		800.000,00	N		
392	01	0065	0	019	082	053	07	A01	01	MANUTENZIONE STRAORDINARIA DEI MARCIAPIEDI - ZONA PALERMO SUD -		750.000,00		750.000,00	N		
393	01	0140	0	019	082	053	07	A01	01	MANUTENZIONE STRAORDINARIA DEL PONTE CORLEONE SUL FIUME ORETO		17.674.000,00		17.674.000,00	N		
394	01	0143	0	019	082	053	07	A01	01	MANUTENZIONE STRAORDINARIA DI MARCIAPIEDI - ZONA PALERMO NORD		750.000,00		750.000,00	N		
395	08	0072	0	019	082	053	07	A05	08	SCUOLE MATERNE COMUNALI MANUTENZIONE STRAORDINARIA		289.836,00		289.836,00	N		
396	35	0095	0	019	082	053	07	A05	35	MANUTENZIONE STRAORDINARIA DEL CANALE DI MALTEMPO - BOCCADIFALCO		4.000.000,00		4.000.000,00	N		
397	35	0110	0	019	082	053	07	A05	35	MANUTENZIONE STRAORDINARIA DEL CANALE DI MALTEMPO - PASSO DI RIGANO		4.000.000,00		4.000.000,00	N		
398	01	0061	0	019	082	053	03	A01	01	RIQUALIFICAZIONE URBANA DALLA PIAZZA SANT'OLIVA		1.300.000,00		1.300.000,00	N		

N. progr.	Codice identificativo dell'intervento attribuito dall'Amm.ne			Codice ISTAT			Tipologia Tabella 1	Categoria Tabella 2		Desrizione dell'intervento	Stima dei costi del Programma				Cessione Immobili	Apporto Capitale Privato	
	Categoria	Progressivo di Categoria	Elenco Annuale	Regione	Provincia	Comune	Codice Tipologia	Codice Categoria	Codice Categoria		2011	2012	2013	Totale		Importo	Tipologia
399	09	0036	0	019	082	053	03	A05	09	STUDIO DI FATTIBILITA' RELATIVO AL COMPLESSO DENOMINATO EX FONDERIA BASILE		4.347.365,00		4.347.365,00	N		
400	11	0196	0	019	082	053	03	A05	11	INTERVENTO DI RECUPERO STRUTTURALE E FUNZIONALE DEL FARO DI CAPO GALLO - 2° INTERVENTO - COMPLETAMENTO		550.000,00		550.000,00	N		
401	11	0205	0	019	082	053	03	A05	11	RECUPERO DELL'EDUCANDATO WHITAKER EX CONVENTO DELL'ANNUNZIATA		2.084.855,11		2.084.855,11	N		
402	08	0009	0	019	082	053	04	A05	08	RISTRUTTURAZIONE PLESSO SCOLASTICO UGDULENA		1.950.000,00		1.950.000,00	N		
403	01	0113	0	019	082	053	04	A01	01	RISTRUTTURAZIONE VIA DEGLI EMIRI (PRUSST)		1.094.100,00		1.094.100,00	N		
404	11	0172	0	019	082	053	05	A05	11	RESTAURO DEI PADIGLIONI 1-2 AI CANTIERI CULTURALI ALLA ZISA		2.200.000,00		2.200.000,00	N		
405	11	0250	0	019	082	053	05	A05	11	LAVORI DI RESTAURO DEGLI ELEMENTI DECORATIVI DELLE SUPSRFICI PITTORICHE DI PALAZZO GALLETTI A PIAZZA MARINA		300.000,00		300.000,00	N		
406	09	0024	0	019	082	053	05	A05	09	RESTAURO LAVANDERIA COMUNALE VIA CIRRINCIONE - VIA CANONICO CARELLA		595.190,00		595.190,00	N		
407	11	0126	0	019	082	053	05	A05	11	RESTAURO DI VILLA PANTELLERIA E DELL'ANNESSO PARCO		8.000.000,00		8.000.000,00	N		
408	11	0171	0	019	082	053	05	A05	11	RESTAURO DEL BAGLIO SORZADANARO		3.000.000,00		3.000.000,00	N		
409	11	0199	0	019	082	053	05	A05	11	RESTAURO DEI PADIGLIONI 10-11-13 AI CANTIERI CULTURALI ALLA ZISA		1.600.000,00		1.600.000,00	N		
410	11	0201	0	019	082	053	05	A05	11	RESTAURO DEL PADIGLIONE 18 AI CANTIERI CULTURALI ALLA ZISA		700.000,00		700.000,00	N		
411	11	0258	0	019	082	053	05	A05	11	LAVORI DI RESTAURO, COMPRESO L'ADEGUAMENTO IMPIANTISTICO E ALLE NORME DI SICUREZZA DELLA VILLA NISCEMI		4.991.260,20		4.991.260,20	N		
412	11	0185	0	019	082	053	08	A05	11	LAVORI DI COMPLETAMENTO DEL DEPOSITO MUSEALE NEL COMPLESSO DI S. ANNA ALLA MISERICORDIA SEDE DELLA GALLERIA D'ARTE MODERNA		348.184,17		348.184,17	N		
413	01	0004	0	019	082	053	08	A01	01	SISTEMAZIONE DEL PROLUNGAMENTO DI VIA AMMIRAGLIO PERSANO CON VIA AMMIRAGLIO RIZZO E RACCORDI INTERMEDI		2.127.783,74		2.127.783,74	N		
414	35	0043	0	019	082	053	08	A05	35	COMPLETAMENTO DEL SISTEMA NORD OCCIDENTALE PER LO SMALTIMENTO DELLE ACQUE METEORICHE-OPERE DI URBANIZZAZIONE ZEN 2 GRUPPO PA1 LOTTO B2 (EX ART.2 L.99/88)		43.853.000,00		43.853.000,00	N		
415	01	0008	0	019	082	053	08	A01	01	COLLEGAMENTO DEL PROLUNGAMENTO DI VIALE STRASBURGO CON VIA VENERE - MAGGIORE SPESA		1.342.787,93		1.342.787,93	N		
416	01	0039	0	019	082	053	08	A01	01	COMPLETAMENTO DELLA VIA ANTONINO PECORARO		1.421.100,00		1.421.100,00	N		
417	01	0098	0	019	082	053	08	A01	01	COMPLETAMENTO DELLA VIA BEATO ANGELICO COMPRESO N°2 PARHEGGI		3.882.438,80		3.882.438,80	N		

N. progr.	Codice identificativo dell'intervento attribuito dall'Amm.ne			Codice ISTAT			Tipologia Tabella 1	Categoria Tabella 2		Desrizione dell'intervento	Stima dei costi del Programma				Cessione Immobili	Apporto Capitale Privato	
	Categoria	Progressivo di Categoria	Elenco Annuale	Regione	Provincia	Comune	Codice Tipologia	Codice Categoria	Codice Categoria		2011	2012	2013	Totale		Importo	Tipologia
418	01	0111	0	019	082	053	08	A01	01	LAVORI DI COMPLETAMENTO IN VIA SCOPARI - INTERVENTO I 1 E I 3		880.000,00		880.000,00	N		
419	08	0001	0	019	082	053	08	A05	08	LAVORI DI COSTRUZIONE DI UNA S. M. IN VIA MARGIFARACI SISTEMAZIONE ZONE PERIMETRALI DELL'AREA SCOLASTICA		438.988,37		438.988,37	N		
420	08	0027	0	019	082	053	08	A05	08	REALIZZAZIONE CAMPO SPORTIVO POLIFUNZIONALE PRESSO LA SCUOLA "A. UGO"		340.000,00		340.000,00	N		
421	08	0034	0	019	082	053	08	A05	08	COSTRUZIONE PALESTRA S.M. ROSARIO GREGORIO		1.150.000,00		1.150.000,00	N		
422	08	0036	0	019	082	053	08	A05	08	COMPLETAMENTO SCUOLA ELEMENTARE "ORESTANO" IN VIA S. CIRO		1.950.000,00		1.950.000,00	N		
423	08	0037	0	019	082	053	08	A05	08	REALIZZAZIONE DI UNA PALESTRA E SISTEMAZIONE AREA ESTERNA PRESSO LA SCUOLA "A. GABELLI" IN VIA EUGENIO L'EMIRO		2.500.000,00		2.500.000,00	N		
424	11	0053	0	019	082	053	08	A05	11	COMPLETAMENTO DEI LAVORI DI RESTAURO DEL COMPLESSO MONUMENTALE DI MONTEVERGINI		2.324.056,04		2.324.056,04	N		
425	35	0075	0	019	082	053	08	A05	35	COMPLETAMENTO IMPIANTO FOGNARIO A SISTEMA SEPARATO IN VIA GALLETTI		613.000,00		613.000,00	N		
426	35	0076	0	019	082	053	08	A05	35	COMPLETAMENTO RETE FOGNARIA ACQUE NERE A PARTANNA- MONDELLO		10.652.000,00		10.652.000,00	N		
427	15	0004	0	019	082	053	01	A02	15	PROGETTO DI TELECONTROLLO DELLA RETE IDRICA DELLA CITTA' DI PALERMO - COMPLETAMENTO		2.473.800,00		2.473.800,00	N	742.140,00	99
428	04	0003	0	019	082	053	01	A01	04	ARENELLA - LAVORI DI RIFACIMENTO MANTELLATA DEL MOLO E MANUTENZIONE STRAORDINARIA DEL MASSICCIO DI SOVRACCARICO.		5.000.000,00		5.000.000,00	N	5.000.000,00	99
429	09	0032	0	019	082	053	01	A05	09	CHIMICA ARENELLA : RIUSO A POLO TURISTICO - ALBERGHIERO - CONGRESSUALE - ESPOSITIVO - PRODUTTIVO		84.217.078,00		84.217.078,00	N	84.217.078,00	01
430	01	0086	0	019	082	053	01	A01	01	PROLUNGAMENTO E COMPLETAMENTO DI VIA MATTEI (PRUSST)		1.448.024,10		1.448.024,10	N	173.785,14	99
431	15	0001	0	019	082	053	01	A02	15	INTERVENTI PER LA FUNZIONALITA' DEL POTABILIZZATORE RISALAIMI		13.737.800,00		13.737.800,00	N	4.121.340,00	99
432	15	0008	0	019	082	053	01	A02	15	POTENZIAMENTO POTABILIZZATORE IMERA		2.582.299,98		2.582.299,98	N	774.700,86	99
433	15	0026	0	019	082	053	01	A02	15	REALIZZAZIONE RETE IDRICA ZONA BELLOLAMPO (ACQUEDOTTO LORENZINI)		1.368.623,00		1.368.623,00	N	273.725,00	99
434	01	0084	0	019	082	053	01	A01	01	BRETELLA TRA VIA PARTANNA MONDELLO E NICOLETTI CON ANNESSA ROTATORIA (PRUSST)		300.000,00		300.000,00	N	300.000,00	99
435	01	0085	0	019	082	053	01	A01	01	STRADA DI COLLEGAMENTO TRA VIA TRAPANI PESCIA E NUOVA VIA DI P.R.G. (PRUSST)		118.000,00		118.000,00	N	118.000,00	99
436	01	0114	0	019	082	053	01	A01	01	BRETELLA DI MIGLIOR COLLEGAMENTO TRA LA VIA PERPIGNANO E VIA R. SICILIANA (PRUSST)		793.900,00		793.900,00	N	793.900,00	99
437	11	0177	0	019	082	053	01	A02	11	VERDE PUBBLICO SU VIA PIEDILEGNO (PRUSST)		325.000,00		325.000,00	N	325.000,00	99

N. progr.	Codice identificativo dell'intervento attribuito dall'Amm.ne			Codice ISTAT			Tipologia Tabella 1	Categoria Tabella 2		Desrizione dell'intervento	Stima dei costi del Programma				Cessione Immobili	Apporto Capitale Privato	
	Categoria	Progressivo di Categoria	Elenco Annuale	Regione	Provincia	Comune	Codice Tipologia	Codice Categoria	Codice Categoria		2011	2012	2013	Totale		Importo	Tipologia
438	11	0178	0	019	082	053	01	A02	11	VERDE PUBBLICO A PIAZZA C.M.1 E SISTEMAZIONE DI VICOLO E CORTILE SCORSONE (PRUSST)		257.796,00		257.796,00	N	257.796,00	99
439	11	0179	0	019	082	053	01	A02	11	VERDE PUBBLICO IN VIA SAMPOLO (PRUSST)		122.980,00		122.980,00	N	122.980,00	99
440	11	0207	0	019	082	053	01	A02	11	VERDE PUBBLICO SU VIA R. SICILIANA (PRUSST)		945.200,00		945.200,00	N	945.200,00	99
441	12	0022	0	019	082	053	01	A05	12	SISTEMAZIONE A CAMPI SPORTIVI DI UN'AREA SU VIA MARINAI ALLIATA (PRUSST)		366.000,00		366.000,00	N	366.000,00	99
442	90	0061	0	019	082	053	01	A06	90	PARCHEGGIO PUBBLICO VILLA MARIA ELEONORA (PRUSST)		199.042,38		199.042,38	N	199.042,38	99
443	90	0067	0	019	082	053	01	A06	90	PARCHEGGIO A RASO SU VIA R. SICILIANA ANGOLO VIA MANDALA' (PRUSST)		410.250,00		410.250,00	N	410.250,00	99
444	90	0068	0	019	082	053	01	A06	90	PARCHEGGIO PUBBLICO LUNGO LA BRETELLA DI COLLEGAMENTO TRA VIA PARTANNA MONDELLO E VIA NICOLETTI (PRUSST)		187.000,00		187.000,00	N	187.000,00	99
445	01	0018	0	019	082	053	01	A01	01	STRADA DI ACCESSO AL COMPLESSO DI EDILIZIA RESIDENZIALE SPERIMENTALE		570.313,28		570.313,28	N		
446	01	0028	0	019	082	053	01	A01	01	LAVORI DI REALIZZAZIONE DELLA NUOVA VIA DI P.R.G. TRA LA VIA SIRILLO E LA VIA FICHIDINDIA E COMPLETAMENTO DELLA VIA N. ALONGI		1.169.544,41		1.169.544,41	N		
447	08	0011	0	019	082	053	01	A05	08	COSTRUZIONE PLESSO ELEMENTARE DI 15 AULE + MEDIA DI 15 AULE A PARTANNA MONDELLO		14.743.533,70		14.743.533,70	N		
448	11	0032	0	019	082	053	01	A02	11	GIARDINO COMPRESO TRA PIAZZA MAGIONE E PALAZZO AIUTAMI CRISTO		2.825.828,00		2.825.828,00	N		
449	16	0005	0	019	082	053	01	A03	16	REALIZZAZIONE DI IMPIANTO FOTOVOLTAICO MIRANTE ALLA RIDUZIONE DEI CONSUMI ENERGETICI NELLA SCUOLA MEDIA STATALE "G.A. CESAREO"		376.758,58		376.758,58	N		
450	16	0006	0	019	082	053	01	A03	16	REALIZZAZIONE DI IMPIANTO FOTOVOLTAICO MIRANTE ALLA RIDUZIONE DEI CONSUMI ENERGETICI NELLA SCUOLA MEDIA STATALE "V. MARONE"		270.171,54		270.171,54	N		
451	35	0096	0	019	082	053	01	A05	35	IMPIANTO DI DEPURAZIONE ACQUE NERE ZONA SUD-ORIENTALE DELLA CITTA' DI PALERMO AFFINAMENTO E RIUTILIZZO IRRIGUO DELLE ACQUE DEPURATE COMPLETAMENTO I° MODULO		17.559.600,00		17.559.600,00	N		
452	90	0034	0	019	082	053	01	A06	90	PARCHEGGIO IN VIA DANIMARCA		1.822.332,09		1.822.332,09	N		
453	90	0037	0	019	082	053	01	A06	90	PARCHEGGIO IN VIA S.LORENZO- VIA RESURREZIONE		1.016.247,05		1.016.247,05	N		

N. progr.	Codice identificativo dell'intervento attribuito dall'Amm.ne			Codice ISTAT			Tipologia Tabella 1	Categoria Tabella 2		Desrizione dell'intervento	Stima dei costi del Programma				Cessione Immobili	Apporto Capitale Privato	
	Categoria	Progressivo di Categoria	Elenco Annuale	Regione	Provincia	Comune	Codice Tipologia	Codice Categoria	Codice Categoria		2011	2012	2013	Totale		Importo	Tipologia
454	90	0062	0	019	082	053	01	A06	90	AUMENTO DELLE CAPACITA' DI PRESTAZIONE DEGLI IMPIANTI DI PUBBLICA ILLUMINAZIONE, E PER RENDERNE PIU' AGEVOLE ED ECONOMICA LA GESTIONE MEDIANTE L'APPLICAZIONE DI REGOLATORI DI POTENZA E TELECONTROLLO DEI PARAMETRI ELETTRICI DEL QUADRO DI DISTRIBUZIONE E DEI SINGOLI PUNTI LUCE		3.520.000,00		3.520.000,00	N		
455	01	0013	0	019	082	053	01	A01	01	PROGETTO PER LA SISTEMAZIONE DI VIA BENEDETTO CROCE		5.749.053,87		5.749.053,87	N		
456	01	0092	0	019	082	053	01	A01	01	SOVRAPPASSO PEDONALE GIOTTO		1.200.000,00		1.200.000,00	N		
457	11	0059	0	019	082	053	01	A02	11	SISTEMAZIONE A VERDE PUBBLICO DELLE AREE COMPRESE TRA LE VIE AMMIRAGLIO RIZZO, THAON DE RAVEL, ALTAVILLA E MONTEPELLEGRINO		1.242.264,00		1.242.264,00	N		
458	11	0166	0	019	082	053	01	A02	11	RIQUALIFIQUAZIONE DELLA CIRCONVALLAZIONE DELLA CITTA' DI PALERMO - SOSTITUZIONE BARRIERE DI SICUREZZA NEL TRATTO DA IL PONTE DELLA VIA GIAFAR E LA ROTONDA DI VIA BELGIO (LUNGO LA ZONA DESTRA DIREZIONE PA-TP)		1.229.824,00		1.229.824,00	N		
459	90	0012	0	019	082	053	01	A06	90	PARCHEGGIO PIAZZALE GIOTTO		5.186.407,62		5.186.407,62	N		
460	90	0039	0	019	082	053	01	A06	90	AUTOSTAZIONE A BRANCACCIO - ROCCELLA		12.393.096,14		12.393.096,14	N		
461	01	0023	0	019	082	053	01	A01	01	LINEA METROPOLITANA LEGGERA AUTOMATICA "SVINCOLO ORETO - PARTANNA" - PRIMA LINEA (ORETO NOTARBARTOLO)		832.257.600,00		832.257.600,00	N		
462	01	0030	0	019	082	053	01	A01	01	REALIZZAZIONE DI PISTE CICLABILI NEL TERRITORIO COMUNALE - 1°ITINERARIO -		1.032.913,80		1.032.913,80	N		
463	01	0078	0	019	082	053	01	A01	01	REALIZZAZIONE DELLA STRADA FONDO VITALE (DA VIA PORTELLO A VIA PETRALIA SOTTANA)		1.465.700,00		1.465.700,00	N		
464	01	0095	0	019	082	053	01	A01	01	PROGETTO DI RICONVERSIONE AD USO PISTE CICLABILI GREEN WAI DELLE DISMESSE FERROVIE A SCARTAMENTO RIDOTTO NEL TRATTO PALERMO - MONREALE		2.304.000,00		2.304.000,00	N		
465	01	0149	0	019	082	053	01	A01	01	BRETELLA DI ALLACCIAMENTO STRADALE VIA PITRE' - VIA LEONARDO DA VINCI		3.400.000,00		3.400.000,00	N		
466	04	0004	0	019	082	053	01	A01	04	BANDITA - LAVORI DI MESSA IN SICUREZZA DEL PORTO		5.000.000,00		5.000.000,00	N		
467	09	0023	0	019	082	053	01	A05	09	PROGETTO PER LA COSTRUZIONE DEL NUOVO CANILE MUNICIPALE CON ANNESSO CIMITERO PER GLI ANIMALI IN LOCALITA' BELLOLAMPO		5.992.377,36		5.992.377,36	N		
468	11	0008	0	019	082	053	01	A02	11	SISTEMAZIONE A VERDE PUBBLICO DELL'AREA TRA LA VIA AMMIRAGLIO BERGAMINI E VIA SAN RAFFAELE		3.441.984,51		3.441.984,51	N		
469	11	0019	0	019	082	053	01	A02	11	PROGETTO VERDE PUBBLICO ALL'ADDAURA		1.592.000,00		1.592.000,00	N		

N. progr.	Codice identificativo dell'intervento attribuito dall'Amm.ne			Codice ISTAT			Tipologia Tabella 1	Categoria Tabella 2		Desrizione dell'intervento	Stima dei costi del Programma				Cessione Immobili	Apporto Capitale Privato	
	Categoria	Progressivo di Categoria	Elenco Annuale	Regione	Provincia	Comune	Codice Tipologia	Codice Categoria	Codice Categoria		2011	2012	2013	Totale		Importo	Tipologia
470	11	0047	0	019	082	053	01	A02	11	OPERE DI URBANIZZAZIONE E D'ARREDO URBANO IN PIAZZETTA DELLE API - 1°STRALCIO		1.000.000,00		1.000.000,00	N		
471	11	0066	0	019	082	053	01	A02	11	PROGETTO "STRADA AMICA" : PROGETTO PER LA SISTEMAZIONE DI PIAZZA VILLAGRAZIA E COLLEGAMENTO PEDONALE CON LA VIA TOMASELLI		1.542.180,00		1.542.180,00	N		
472	11	0146	0	019	082	053	01	A02	11	PARCO FLUVIALE DELL'ORETO		15.000.000,00		15.000.000,00	N		
473	11	0164	0	019	082	053	01	A02	11	RIQUALIFICAZIONE DELL'ASSE VIARIO DI VIALE STRASBURGO DA VILLA ADRIANA A VIA BELGIO		7.603.899,88		7.603.899,88	N		
474	11	0182	0	019	082	053	01	A02	11	NUOVA PAVIMENTAZIONE E ARREDO URBANO DELLA PIAZZA DI MONDELLO		2.400.000,00		2.400.000,00	N		
475	35	0021	0	019	082	053	01	A05	35	DISINQUINAMENTO DELLA FASCIA COSTIERA - INTEGRAZIONE DELLA CAPACITA' DEL DEPURATORE FINO A 660.000 ABITANTI EQUIVALENTI		43.786.762,00		43.786.762,00	N		
476	35	0054	0	019	082	053	01	A05	35	NUOVO CIMITERO A CIACULLI E PARCHEGGIO		127.190.952,16		127.190.952,16	N		
477	35	0077	0	019	082	053	01	A05	35	SOTTORETE 1 - BRANCACCIO - ROMAGNOLO		30.000.000,00		30.000.000,00	N		
478	35	0080	0	019	082	053	01	A05	35	SOTTORETE 14 - VILLA ADRIANA E COLLEGAMENTO DELLA RETE AL SERBATOIO MANOLFO		16.400.000,00		16.400.000,00	N		
479	90	0011	0	019	082	053	01	A06	90	PARCHEGGIO FONDO ALFANO		6.176.293,14		6.176.293,14	N		
480	01	0002	0	019	082	053	01	A01	01	SISTEMAZIONE DI VIA G. SAVONAROLA		690.501,21		690.501,21	N		
481	01	0080	0	019	082	053	01	A01	01	POLO DI INTERSCAMBIO MODALE "PORTA SUD" IN LOCALITA' BRANCACCIO - ROCCELLA (PARCHEGGIO DI INTERSCAMBIO, BRETELLA DI COLLEGAMENTO, AREA PEDONALE DI DISTRIBUZIONE)		13.662.200,67		13.662.200,67	N		
482	01	0088	0	019	082	053	01	A01	01	LAVORI PER LA REALIZZAZIONE DELLA VIA KONRAD ROETEGEN		2.010.600,00		2.010.600,00	N		
483	01	0089	0	019	082	053	01	A01	01	LAVORI PER LA REALIZZAZIONE DELPROLUNGAMENTO DELLA VIA E. DUSE		1.389.300,00		1.389.300,00	N		
484	01	0093	0	019	082	053	01	A01	01	LAVORI DI REALIZZAZIONE DEL PROLUNGAMENTO VIA AMEGLIO		169.000,00		169.000,00	N		
485	01	0097	0	019	082	053	01	A01	01	LAVORI DI ALLARGAMENTO DELLA VIA PERPIGNANO A VALLE DELLA VIA NINA SICILIANA FINO A VIA ETTORE ARCULEO		1.058.000,00		1.058.000,00	N		
486	01	0099	0	019	082	053	01	A01	01	LAVORI DI DEMOLIZIONE E RICOSTRUZIONE DEL CANALE PASSO DI RIGANO NEL TRATTO TRA LA CIRCONVALLAZIONE E LA VIA UDITORE COMPRESO L'IMPIANTO DI PUBBLICA ILLUMINAZIONE E MARCIAPIEDI		2.987.748,80		2.987.748,80	N		
487	01	0102	0	019	082	053	01	A01	01	LAVORI PER IL PROLUNGAMENTO DI VIA FILIPPO PECORAINO (DA VIA CHIAVELLI FINO A CORSO DEI MILLE)		1.987.700,00		1.987.700,00	N		
488	01	0103	0	019	082	053	01	A01	01	PROGETTO PER LA REALIZZAZIONE DEL COLLEGAMENTO DELLA VIA ASTORINO ALLA VIA FLORIO		428.800,00		428.800,00	N		

N. progr.	Codice identificativo dell'intervento attribuito dall'Amm.ne			Codice ISTAT			Tipologia Tabella 1	Categoria Tabella 2		Desrizione dell'intervento	Stima dei costi del Programma				Cessione Immobili	Apporto Capitale Privato	
	Categoria	Progressivo di Categoria	Elenco Annuale	Regione	Provincia	Comune	Codice Tipologia	Codice Categoria	Codice Categoria		2011	2012	2013	Totale		Importo	Tipologia
489	01	0106	0	019	082	053	01	A01	01	LAVORI PER ELIMINAZIONE TAPPO IN VIA GIUSEPPE LI BASSI CON SBOCCO SU VIA CARMELO LAZZARO		659.000,00		659.000,00	N		
490	01	0109	0	019	082	053	01	A01	01	REALIZZAZIONE DI PISTE CICLABILI NEL TERRITORIO COMUNALE -3° ITINERARIO		448.284,59		448.284,59	N		
491	01	0110	0	019	082	053	01	A01	01	LAVORI DI REALIZZAZIONE DELLA VIA F.BRUNETTO E PROSECUZIONE DELLA VIA F. MENDELSSOHN		718.400,00		718.400,00	N		
492	01	0112	0	019	082	053	01	A01	01	SVINCOLO VIA ORETO		40.121.600,00		40.121.600,00	N		
493	01	0117	0	019	082	053	01	A01	01	LAVORI DELLA VIA SPALLITTA (TRA VIA DANTE E LA VIA ADRIA)		1.996.500,00		1.996.500,00	N		
494	01	0120	0	019	082	053	01	A01	01	REALIZZAZIONE DI DUE AREE A PARCHEGGIO NELLA BORGATA DI SFERRACAVALLO		2.000.000,00		2.000.000,00	N		
495	01	0128	0	019	082	053	01	A01	01	SISTEMAZIONE DELLA VIA D'ANTONI SUL CANALE MORTILLARO DAL VIALE MICHELANGELO ALLA VIA CRUILLAS		5.284.000,00		5.284.000,00	N		
496	01	0142	0	019	082	053	01	A01	01	PIANO PER IL MIGLIORAMENTO DELLA QUALITA' DELL'ARIA - REALIZZAZIONE DI DUE TRATTI DI PISTE CICLABILI ALL'INTERNO DELLA ZTL		286.642,00		286.642,00	N		
497	08	0013	0	019	082	053	01	A05	08	COSTRUZIONE DI UNA SCUOLA MEDIA DI 18 AULE IN VIA S. PUGLISI		7.749.000,00		7.749.000,00	N		
498	08	0024	0	019	082	053	01	A05	08	PROGETTO PER LA COSTRUZIONE DI UNA SCUOLA MEDIA DI N°15 AULE NEL QUARTIERE VILLAGRAZIA		6.450.000,00		6.450.000,00	N		
499	08	0026	0	019	082	053	01	A05	08	REALIZZAZIONE SCUOLA MEDIA DI 15 AULE IN VIA CRISTODULO AD ACQUA DEI CORSARI		6.450.000,00		6.450.000,00	N		
500	08	0035	0	019	082	053	01	A05	08	COSTRUZIONE SCUOLA MEDIA DI 18 AULE NEL QUARTIERE PASSO DI RIGANO		7.749.000,00		7.749.000,00	N		
501	08	0038	0	019	082	053	01	A05	08	REALIZZAZIONE SCUOLA MATERNA DI 9 SEZIONI TRA VIA A. PERSANO ED M37		5.400.000,00		5.400.000,00	N		
502	08	0051	0	019	082	053	01	A05	08	COSTRUZIONE DI UNA SCUOLA MEDIA DI N°15 AULE NEL QUARTIERE ORETO		6.450.000,00		6.450.000,00	N		
503	08	0082	0	019	082	053	01	A05	08	COSTRUZIONE DI UNA SCUOLA MATERNA DI N ° 4 SEZIONI IN VIA DANIMARCA		2.968.000,00		2.968.000,00	N		
504	08	0083	0	019	082	053	01	A05	08	COSTRUZIONE DI UNA SCUOLA MATERNA DI N ° 4 SEZIONI NEL QUARTIERE BONAGIA		2.968.000,00		2.968.000,00	N		
505	09	0020	0	019	082	053	01	A05	09	CENTRO MUNICIPALITA' DUCROT URBANIZZAZIONI (PRUSST)		4.500.000,00		4.500.000,00	N		
506	10	0006	0	019	082	053	01	A05	10	CASA PER ANZIANI IN AFFITTO IN VIA CASTELLANA - BANDO NAZIONALE		2.338.149,00		2.338.149,00	N		
507	11	0028	0	019	082	053	01	A02	11	VERDE PUBBLICO IN VIA PERPIGNANO (PRUSST)		1.050.000,00		1.050.000,00	N		
508	11	0044	0	019	082	053	01	A02	11	OPERE DI URBANIZZAZIONE DI CASTELLO S.PIETRO		7.000.000,00		7.000.000,00	N		
509	11	0061	0	019	082	053	01	A02	11	PROGETTO PARCO COSTA SUD "SECONDO TRATTO"		3.694.010,55		3.694.010,55	N		
510	11	0068	0	019	082	053	01	A02	11	SISTEMAZIONE DEL PARCO DELL'USCIBENE		23.643.396,84		23.643.396,84	N		

N. progr.	Codice identificativo dell'intervento attribuito dall'Amm.ne			Codice ISTAT			Tipologia Tabella 1	Categoria Tabella 2		Desrizione dell'intervento	Stima dei costi del Programma				Cessione Immobili	Apporto Capitale Privato	
	Categoria	Progressivo di Categoria	Elenco Annuale	Regione	Provincia	Comune	Codice Tipologia	Codice Categoria	Codice Categoria		2011	2012	2013	Totale		Importo	Tipologia
511	11	0130	0	019	082	053	01	A02	11	REALIZZAZIONE DI UN GIARDINO NEL QUARTIERE BONAGIA - VIALE PAPA GIOVANNI XXIII		305.128,84		305.128,84	N		
512	11	0150	0	019	082	053	01	A02	11	RECUPERO DEL LITORALE DI SFERRACAVALLO		500.000,00		500.000,00	N		
513	11	0163	0	019	082	053	01	A02	11	PROGETTO DEL TRATTO DI COSTA COMPRESA TRA IL PORTICCIOLO SANT'ERASMO E L'AREA ANTISTANTE L'OSPEDALE BUCCHERI LA FERLA		1.382.941,50		1.382.941,50	N		
514	11	0168	0	019	082	053	01	A02	11	INTERVENTI PER LA RIQUALIFICAZIONE URBANA NELLA ZONA MONTEGRAPPA - S. ROSALIA MEDIANTE LA REALIZZAZIONE DI AREA A VERDE TRA LA VIA NERVESA ED IL PROLUNGAMENTO DI VIA AMEGLIO		234.531,56		234.531,56	N		
515	11	0169	0	019	082	053	01	A02	11	REALIZZAZIONE DI UN GIARDINO IN VIA DEI PICCIOTTI		380.000,00		380.000,00	N		
516	11	0204	0	019	082	053	01	A02	11	FORMAZIONE DI UN SISTEMA DI PERCORSI DI COLLEGAMENTO DELLA BORGATA DI PALLAVICINO AL REAL SITO DELLA FAVORITA E RISTRUTTURAZIONE DEL CAMPO MALVAGNO		3.442.920,00		3.442.920,00	N		
517	11	0209	0	019	082	053	01	A02	11	ASSETTO DELL'AREA SANTUARIO DI SANTA ROALIA ALL'INTERNO DELLA RISERVA "MONTE PELLEGRINO"		2.139.000,00		2.139.000,00	N		
518	11	0212	0	019	082	053	01	A02	11	INTERVENTI PER LA RIQUALIFICAZIONE URBANA NEL QUARTIERE UDITORE - PASSO DI RIGANO - "REALIZZAZIONE DI UN GIARDINO PUBBLICO AREA COMPRESA TRA IL VIALE L.DA VINCI E LE VIE RUGGERI, DE GROSSIS, DI BLASI, POLITI"		6.618.093,50		6.618.093,50	N		
519	11	0257	0	019	082	053	01	A02	11	RIQUALIFICAZIONE AMBIENTALE DI AREE DEGRADATE DEL TERRITORIO COMUNALE : FIUME ORETO, FASCIA COSTIERA DI S.ERASMO E FASCIA COSTIERA LIMITROFA, ZONA VIA MACELLO E VIA DEI PICCIOTTI		8.900.000,00		8.900.000,00	N		
520	11	0180	0	019	082	053	01	A05	11	SISTEMA DI VIDEO SORVEGLIANZA DEL TEATRO MASSIMO		156.787,83		156.787,83	N		
521	12	0012	0	019	082	053	01	A05	12	REALIZZAZIONE IMPIANTO SPORTIVO DI BASE IN LOCALITA' "BANDITA"		62.106.000,00		62.106.000,00	N		
522	15	0006	0	019	082	053	01	A02	15	RISTRUTTURAZIONE DEL CANALE DI SCILLATO		43.500.000,00		43.500.000,00	N		
523	16	0007	0	019	082	053	01	A03	16	PIANO PER IL MIGLIORAMENTO DELLA QUALITA' DELL'ARIA - REALIZZAZIONE DI UNA STAZIONE GAS METANO IN VIALE FRANCIA E POTENZIAMENTO STAZIONE GAS METANO IN LOCALITA' ROCCAZZO		1.582.000,00		1.582.000,00	N		
524	35	0024	0	019	082	053	01	A05	35	LAVORI PER LA REALIZZAZIONE DELLA FOGNATURA IN VIA MICCIULLA		840.000,00		840.000,00	N		

N. progr.	Codice identificativo dell'intervento attribuito dall'Amm.ne			Codice ISTAT			Tipologia Tabella 1	Categoria Tabella 2		Desrizione dell'intervento	Stima dei costi del Programma				Cessione Immobili	Apporto Capitale Privato	
	Categoria	Progressivo di Categoria	Elenco Annuale	Regione	Provincia	Comune	Codice Tipologia	Codice Categoria	Codice Categoria		2011	2012	2013	Totale		Importo	Tipologia
525	35	0025	0	019	082	053	01	A05	35	FOGNATURA A SISTEMA SEPARATO IN VIA VALENZA NEL QUARTIERE VILLAGRAZIA		1.156.000,00		1.156.000,00	N		
526	35	0026	0	019	082	053	01	A05	35	FOGNATURA A SISTEMA SEPARATO NELLA VIA AGNETTA E NELLA VIA ETNA NEL QUARTIERE VILLAGRAZIA		1.387.000,00		1.387.000,00	N		
527	35	0036	0	019	082	053	01	A05	35	INTERCETTAZIONE DELLE ACQUE METEORICHE DELLA VIA RUFFO DI CALABRIA E DELLE ZONE DI MONTE, CONVOGLIAMENTO E SMALTIMENTO NEL CANALE PASSO DI RIGANO		3.196.000,00		3.196.000,00	N		
528	35	0056	0	019	082	053	01	A05	35	REALIZZAZIONE DELLA FOGNATURA DI VIA COSENZ, VIA PARRINI E BRUNELLESCHI		1.538.000,00		1.538.000,00	N		
529	35	0057	0	019	082	053	01	A05	35	REALIZZAZIONE DELLA RETE FOGNARIA DI VIA TRABUCCO		376.000,00		376.000,00	N		
530	35	0060	0	019	082	053	01	A05	35	REALIZZAZIONE DELLA FOGNATURA DELLA VIA QUATTRO CAMERE		323.000,00		323.000,00	N		
531	35	0063	0	019	082	053	01	A05	35	REALIZZAZIONE DI NUOVO COLLETTORE A SISTEMA MISTO IN VIA PITRE' - VIA CAPPUCCINI E INTERVENTI DI RISANAMENTO DELLA RETE FOGNARIA NEL QUARTIERE BOCCADIFALCO		8.800.000,00		8.800.000,00	N		
532	35	0064	0	019	082	053	01	A05	35	CONDOTTA DI SCARICO IMPIANTO DEPURATORE FONDO VERDE		7.500.000,00		7.500.000,00	N		
533	35	0065	0	019	082	053	01	A05	35	IMPIANTO DI DEPURAZIONE ACQUE NERE ZONA SUD-ORIENTALE DELLA CITTA' DI PALERMO AFFINAMENTO E RIUTILIZZO IRRIGUO DELLE ACQUE DEPURATE II°E III°MODULO		17.126.000,00		17.126.000,00	N		
534	40	0001	0	019	082	053	01	A04	40	MERCATI GENERALI DELLA CITTA' DI PALERMO (MERCATO ITTICO - MERCATO ORTOFRUTTICOLO - MERCATO FLORIVIVAISTICO)		46.481.120,92		46.481.120,92	N		
535	90	0014	0	019	082	053	01	A06	90	PARCHEGGIO VIA BELGIO; PARCHEGGIO PIAZZALE DE GASPERI; PARCHEGGIO VIA GEN.DE MARIA		22.383.934,00		22.383.934,00	N		
536	90	0025	0	019	082	053	01	A06	90	PARCHEGGIO - PIAZZA P.PE DI CAMPOREALE		439.550,00		439.550,00	N		
537	90	0027	0	019	082	053	01	A06	90	PARCHEGGIO VIA BAVIERA (PRUSST)		1.141.369,75		1.141.369,75	N		
538	90	0028	0	019	082	053	01	A06	90	PARCHEGGIO PIAZZA UNITA' D'ITALIA (SOTTERRANEO) (PRUSST)		12.400.000,00		12.400.000,00	N		
539	90	0042	0	019	082	053	01	A06	90	PARCHEGGIO MONDELLO -P.ZZA CASTELFORTE		280.952,55		280.952,55	N		
540	90	0043	0	019	082	053	01	A06	90	PARCHEGGIO VIA S. PUGLISI SUD		404.902,22		404.902,22	N		
541	90	0044	0	019	082	053	01	A06	90	PARCHEGGIO IN VIA - QUARTO DEI MILLE		462.745,38		462.745,38	N		
542	90	0046	0	019	082	053	01	A06	90	PARCHEGGIO VI EMPEDOCLE		123.949,66		123.949,66	N		
543	90	0047	0	019	082	053	01	A06	90	PARCHEGGIO VIA DANISINNI		330.532,41		330.532,41	N		
544	90	0048	0	019	082	053	01	A06	90	PARCHEGGIO - VIA ASCOLI		623.879,92		623.879,92	N		
545	90	0060	0	019	082	053	01	A06	90	LAVORI PER LA REALIZZAZIONE DEL PARCHEGGIO N°53 P.U.P. IN ZONA ADDAURA		1.830.790,00		1.830.790,00	N		

N. progr.	Codice identificativo dell'intervento attribuito dall'Amm.ne			Codice ISTAT			Tipologia Tabella 1	Categoria Tabella 2		Desrizione dell'intervento	Stima dei costi del Programma				Cessione Immobili	Apporto Capitale Privato	
	Categoria	Progressivo di Categoria	Elenco Annuale	Regione	Provincia	Comune	Codice Tipologia	Codice Categoria	Codice Categoria		2011	2012	2013	Totale		Importo	Tipologia
546	90	0064	0	019	082	053	01	A06	90	PARCHEGGIO IN VIA PARATORE		718.449,93		718.449,93	N		
547	90	0065	0	019	082	053	01	A06	90	PARCHEGGIO IN VIA S.MARIA DI GESU'		382.838,83		382.838,83	N		
548	90	0073	0	019	082	053	01	A06	90	PARCHEGGIO SFERRACAVALLO - PUNTA BARCARELLO		1.168.000,00		1.168.000,00	N		
549	90	0074	0	019	082	053	01	A06	90	REALIZZAZIONE DELL'IMPIANTO DI PUBBLICA ILLUMINAZIONE IN VIA RUFFO DI CALABRIA		455.000,00		455.000,00	N		
550	90	0079	0	019	082	053	01	A06	90	REALIZZAZIONE DI UN PARCHEGGIO SULLA SS113 - VIA MESSINA MARINE		1.104.870,00		1.104.870,00	N		
551	99	0018	0	019	082	053	01	E10	99	ACQUARIO MEDITERRANEO - OCEANICO IN LOCALITA' BANDITA - VIA MESSINA MARINE		82.000.000,00		82.000.000,00	N		
552	11	0255	0	019	082	053	01	A02	11	INTERVENTI DI RIQUALIFICAZIONE DI AREE A VERDE DEGRADATE - REALIZZAZIONE DI UNA PISTA CICLABILE CHE ATTRAVERSO ZONE VERDI, UNISCE IL CENTRO DELLA CITTA' AL MARE		15.998.000,00		15.998.000,00	N		
553	35	0047	0	019	082	053	09	A05	35	LAVORI DI AMPLIAMENTO E RAZIONALIZZAZIONE RETE FOGNARIA NEL BAGLIO BAGNARA		219.000,00		219.000,00	N		
554	35	0051	0	019	082	053	09	A05	35	LAVORI DI AMPLIAMENTO E RAZIONALIZZAZIONE RETE FOGNARIA NELLE VIE TRANCHINA, DELLA FERROVIA, ATTRAVERSAMENTO DELLA FERROVIA		1.051.000,00		1.051.000,00	N		
555	01	0104	0	019	082	053	09	A01	01	AMPLIAMENTO DELLO SLARGO ANTISTANTE LA PARROCCHIA DI "S. MARIA LA REALE", CONVENTO DEI PADRI AGOSTINIANI - COMPLETAMENTO		1.074.000,00		1.074.000,00	N		
556	01	0135	0	019	082	053	09	A01	01	PROGETTO PER L'ALLARGAMENTO DI VIA LUIGI COSENZ		1.909.000,00		1.909.000,00	N		
557	35	0045	0	019	082	053	09	A05	35	LAVORI DI AMPLIAMENTO E RAZIONALIZZAZIONE RETE FOGNARIA NELLA VIA AUGUSTO ELIA		167.000,00		167.000,00	N		
558	35	0061	0	019	082	053	09	A05	35	LAVORI DI AMPLIAMENTO RETE FOGNARIA E NUOVI ALLACCI IN VIA SCALA CARINI		220.000,00		220.000,00	N		
559	35	0068	0	019	082	053	09	A05	35	LAVORI DI AMPLIAMENTO RETE FOGNARIA E NUOVI ALLACCI NELLA "CITTA' DI PALERMO"		1.000.000,00		1.000.000,00	N		
560	08	0061	0	019	082	053	06	A05	08	MANUTENZIONE ORDINARIA NEGLI EDIFICI SCOLASTICI			1.200.000,00	1.200.000,00	N		
561	08	0091	0	019	082	053	06	A05	08	MANUTENZIONE ORDINARIA E SOMMA URGENZA NEGLI EDIFICI SCOLASTICI E ASILI NIDO			250.000,00	250.000,00	N		
562	01	0107	0	019	082	053	07	A01	01	INTERVENTO DI MANUTENZIONE STRAORDINARIA DELLE PAVIMENTAZIONI E DELLE RETI TECNOLOGICHE DI SOTTOSUOLO IN VIA S. AGOSTINO			3.200.000,00	3.200.000,00	N		

N. progr.	Codice identificativo dell'intervento attribuito dall'Amm.ne			Codice ISTAT			Tipologia Tabella 1	Categoria Tabella 2		Desrizione dell'intervento	Stima dei costi del Programma				Cessione Immobili	Apporto Capitale Privato	
	Categoria	Progressivo di Categoria	Elenco Annuale	Regione	Provincia	Comune	Codice Tipologia	Codice Categoria	Codice Categoria		2011	2012	2013	Totale		Importo	Tipologia
563	01	0108	0	019	082	053	07	A01	01	INTERVENTO DI MANUTENZIONE STRAORDINARIA DELLE PAVIMENTAZIONI E DELLE RETI TECNOLOGICHE DI SOTTOSUOLO ALLA VUCCIRIA TRA CORSO V.EMANUELE, VIA ARGENTERIA E VIA DEI CASSARI			1.600.000,00	1.600.000,00	N		
564	08	0076	0	019	082	053	07	A05	08	MANUTENZIONE STRAORDINARIA DEGLI IMPIANTI ELETTRICI NELLE SCUOLE			1.000.000,00	1.000.000,00	N		
565	11	0108	0	019	082	053	07	A02	11	PIAZZE - PROGETTI E REALIZZAZIONI DI MANUTENZIONE STRAORDINARIA E RIQUALIFICAZIONE URBANA - PIAZZA TIRO A SEGNO			180.000,00	180.000,00	N		
566	11	0113	0	019	082	053	07	A02	11	PIAZZE - PROGETTI E REALIZZAZIONI DI MANUTENZIONE STRAORDINARIA E RIQUALIFICAZIONE URBANA - PIAZZA SCAFFA			250.000,00	250.000,00	N		
567	11	0132	0	019	082	053	07	A05	11	PROGETTO DI MANUTENZIONE STRAORDINARIA PER LA RIATTIVAZIONE DELLE FONTANE DI VILLA GIULIA ED IMPIANTI DI IRRIGAZIONE			400.000,00	400.000,00	N		
568	08	0073	0	019	082	053	07	A05	08	SCUOLE MATERNE COMUNALI MANUTENZIONE STRAORDINARIA			289.836,00	289.836,00	N		
569	01	0062	0	019	082	053	03	A01	01	RECUPERO DELLA PIAZZA DI BORGO MOLARA			2.074.000,00	2.074.000,00	N		
570	10	0015	0	019	082	053	03	A05	10	RECUPERO E RIQUALIFICAZIONE DI UN COMPLESSO RESIDENZIALE IN VIA TIRO A SEGNO			6.892.646,00	6.892.646,00	N		
571	11	0116	0	019	082	053	03	A02	11	RECUPERO E BONIFICA DELLA FASCIA COSTIERA DELL'EX CHIMICA ARENELLA AGLI SCALI DI ALLOGGIO ZONA ROOSVELT - COMPRESO PIANO DI CARATTERIZZAZIONE			2.900.250,00	2.900.250,00	N		
572	11	0117	0	019	082	053	03	A02	11	RECUPERO E BONIFICA DELLA FASCIA COSTIERA DAL PORTO DI S.ERASMO AL FIUME ORETO - COMPRESO PIANO DI CARATTERIZZAZIONE			2.824.650,00	2.824.650,00	N		
573	11	0119	0	019	082	053	03	A02	11	RECUPERO E BONIFICA DELLA FASCIA COSTIERA DALLA STRADA DI FRONTE AL BUCCHERI LA FERLA AI BAGNI VIRZI' - COMPRESO PIANO DI CARATTERIZZAZIONE			1.694.790,00	1.694.790,00	N		
574	11	0120	0	019	082	053	03	A02	11	RECUPERO E BONIFICA DELLA FASCIA COSTIERA DAI BAGNI VIRZI' ALL'EX DISCARICA SPERONE - COMPRESO PIANO DI CARATTERIZZAZIONE			1.694.790,00	1.694.790,00	N		
575	11	0122	0	019	082	053	03	A02	11	RECUPERO E BONIFICA DELLA FASCIA COSTIERA DELL'EX DISCARICA SPERONE COMPRESA, AL PORTO DI BANDITA - COMPRESO PIANO DI CARATTERIZZAZIONE			1.129.860,00	1.129.860,00	N		
576	11	0123	0	019	082	053	03	A02	11	RECUPERO E BONIFICA DELLA FASCIA COSTIERA DEL PORTO DI BANDITA ALL'EX DISCARICA DI ACQUA DEI CORSARI - COMPRESO PIANO DI CARATTERIZZAZIONE			4.700.250,00	4.700.250,00	N		

N. progr.	Codice identificativo dell'intervento attribuito dall'Amm.ne			Codice ISTAT			Tipologia Tabella 1	Categoria Tabella 2		Desrizione dell'intervento	Stima dei costi del Programma				Cessione Immobili	Apporto Capitale Privato	
	Categoria	Progressivo di Categoria	Elenco Annuale	Regione	Provincia	Comune	Codice Tipologia	Codice Categoria	Codice Categoria		2011	2012	2013	Totale		Importo	Tipologia
577	11	0124	0	019	082	053	03	A02	11	RECUPERO DELLA FASCIA COSTIERA DELL'EX DISCARICA DI ACQUA DEI CORSARIALL'EX FABBRICA DI LATERIZI PULEO - COMPRESO PIANO DI CARATTERIZZAZIONE			1.694.790,00	1.694.790,00	N		
578	11	0125	0	019	082	053	03	A02	11	RECUPERO DELLA FASCIA COSTIERA DELL'EX FABBRICA DI LATERIZI PULEO AL CONFINE COMUNALE - COMPRESO PIANO DI CARATTERIZZAZIONE			7.779.250,00	7.779.250,00	N		
579	11	0025	0	019	082	053	03	A05	11	RECUPERO DI VILLA ROSSI A TOMMASO NATALE			1.300.000,00	1.300.000,00	N		
580	01	0100	0	019	082	053	04	A01	01	RISTRUTTURAZIONE VIA MATTEI			450.928,11	450.928,11	N		
581	08	0028	0	019	082	053	04	A05	08	RISTRUTTURAZIONE ASILO NIDO IN VIA CASALINI			241.185,37	241.185,37	N		
582	08	0029	0	019	082	053	04	A05	08	RISTRUTTURAZIONE ASILO NIDO IN LOCALITA' BONAGIA - VIA ALOI			563.970,93	563.970,93	N		
583	08	0031	0	019	082	053	04	A05	08	RISTRUTTURAZIONE DI UN ASILO NIDO IN LOCALITA' BORGO NUOVO			250.481,60	250.481,60	N		
584	08	0032	0	019	082	053	04	A05	08	RISTRUTTURAZIONE ASILO NIDO IN LOCALITA' PASSO DI RIGANO			312.972,88	312.972,88	N		
585	11	0056	0	019	082	053	05	A05	11	RESTAURO E CONSOLIDAMENTO DELLA CHIESA DELLO "SPIRITO SANTO"			717.875,09	717.875,09	N		
586	01	0031	0	019	082	053	08	A01	01	PROGETTO PER IL COMPLETAMENTO DI VIA PORTA DI MARE			782.852,36	782.852,36	N		
587	01	0070	0	019	082	053	08	A01	01	LAVORI DI COMPLETAMENTO DELLA VIA PIANELL			1.909.500,00	1.909.500,00	N		
588	01	0136	0	019	082	053	08	A01	01	COMPLETAMENTO DELLA VIA ARTEMIDE			2.213.200,00	2.213.200,00	N		
589	11	0082	0	019	082	053	08	A05	11	COMPLETAMENTO DEL RESTAURO DEL TEATRO POLITEAMA GARIBALDI			2.929.765,62	2.929.765,62	N		
590	90	0029	0	019	082	053	01	A06	90	PARCHEGGIO NELLA ZONA DI VIA IMERA / PAPIRETO			16.000.000,00	16.000.000,00	N	5.589.093,09	99
591	09	0007	0	019	082	053	01	A05	09	RIQUALIFICAZIONE DELL'AREA COMPRESA TRA I QUARTIERI BONAGIA E BORGO ULIVIA (EX PIASTRA E SVINCOLO BONAGIA) - URBANIZZAZIONI PRIMARIE E SECONDARIE (PRUSST)			23.000.000,00	23.000.000,00	N	23.000.000,00	99
592	11	0102	0	019	082	053	01	A05	11	"CITTA' TEATRO" : INNOVAZIONE CULTURALE DEL TEATRO LIRICO - MUSEO DEL TEATRO MASSIMO DI PALERMO			3.856.385,71	3.856.385,71	N		
593	11	0167	0	019	082	053	01	A02	11	RIQUALIFIQUAZIONE DELLA CIRCONVALLAZIONE DELLA CITTA' DI PALERMO - SOSTITUZIONE BARRIERE DI SICUREZZA NEL TRATTO DA IL PONTE DELLA VIA GIAFAR E LA ROTONDA DI VIA BELGIO (LUNGO LA ZONA DESTRA DIREZIONE TP-PA)			1.229.824,00	1.229.824,00	N		
594	39	0004	0	019	082	053	01	A04	39	AREA INDUSTRIALE P.I.P. VILLA MAGNISI			13.000.000,00	13.000.000,00	N		
595	39	0007	0	019	082	053	01	A04	39	AREA INDUSTRIALE P.I.P. VIALE RESURREZIONE			13.000.000,00	13.000.000,00	N		
596	04	0005	0	019	082	053	01	A01	04	SFERRACAVALLO - LAVORI DI MESSA IN SICUREZZA DEL PORTO			4.000.000,00	4.000.000,00	N		

N. progr.	Codice identificativo dell'intervento attribuito dall'Amm.ne			Codice ISTAT			Tipologia Tabella 1	Categoria Tabella 2		Desrizione dell'intervento	Stima dei costi del Programma				Cessione Immobili	Apporto Capitale Privato	
	Categoria	Progressivo di Categoria	Elenco Annuale	Regione	Provincia	Comune	Codice Tipologia	Codice Categoria	Codice Categoria		2011	2012	2013	Totale		Importo	Tipologia
597	09	0017	0	019	082	053	01	A05	09	COSTRUZIONE CENTRO DI QUARTIERE A PARTANNA MONDELLO FONDO CATINELLA			1.440.746,00	1.440.746,00	N		
598	09	0018	0	019	082	053	01	A05	09	CENTRO DI QUARTIERE BONAGIA - PEEP N°5			4.017.078,00	4.017.078,00	N		
599	09	0019	0	019	082	053	01	A05	09	COSTRUZIONE DI UN CENTRO DI QUARTIERE NEL PIANO DI ZONA PEEP N°9 IN LOCALITA' PASSO DI RIGANO. - (Importo al lordo di € 5.26 già liquidato)			5.797.228,69	5.797.228,69	N		
600	10	0027	0	019	082	053	01	A05	10	COMPLETAMENTO DEL PROGRAMMA INNOVATIVO IN AMBITO URBANO CONTRATTO DI QUARTIERE II - INTERVENTO NEL QUARTIERE BORGO ULIVIA - FALSOMIELE " UN QUARTIERE, UN FIUME "			8.000.000,00	8.000.000,00	N		
601	11	0017	0	019	082	053	01	A02	11	SISTEMAZIONE A VERDE PUBBLICO DELL'AREA COMPRESA TRA PIAZZA S. MARINO, VIALE FRANCIA E VIALE STRASBURGO			3.640.000,00	3.640.000,00	N		
602	11	0045	0	019	082	053	01	A02	11	GIARDINO SOTTO IL BASTIONE ALLO SPASIMO			1.119.999,00	1.119.999,00	N		
603	11	0058	0	019	082	053	01	A02	11	SISTEMAZIONE AVERDE PUBBLICO IN VIALE DEI PICCIOTTI			1.723.416,68	1.723.416,68	N		
604	11	0062	0	019	082	053	01	A02	11	VERDE PUBBLICO IN LOCALITA' BORGO NUOVO - LARGO PARTINICO			1.031.340,00	1.031.340,00	N		
605	11	0065	0	019	082	053	01	A02	11	GIARDINO MURATO ATTIGUO ALL'EX ORATORIO DEI BIANCHI (PRUSST)			3.275.000,00	3.275.000,00	N		
606	11	0155	0	019	082	053	01	A02	11	VERDE PUBBLICO - VIA DELLA CONCILIAZIONE V3			515.000,00	515.000,00	N		
607	35	0006	0	019	082	053	01	A05	35	SERBATOIO PITRE' ED OPERE DI COLLEGAMENTO ALLA RETE			68.010.000,00	68.010.000,00	N		
608	35	0033	0	019	082	053	01	A05	35	AMPLIAMENTO DEL CIMITERO DI S. MARIA DEI ROTOLI			1.450.000,00	1.450.000,00	N		
609	01	0035	0	019	082	053	01	A01	01	SISTEMAZIONE DELLA VIA S. DOMENICO SAVIO DA VIA EVANGELISTA DI BLASI A VIA PERPIGNANO			1.015.600,00	1.015.600,00	N		
610	01	0044	0	019	082	053	01	A01	01	PROGETTO PER LA SISTEMAZIONE DI VIA CELONA			2.723.697,07	2.723.697,07	N		
611	01	0047	0	019	082	053	01	A01	01	REALIZZAZIONE PISTE CICLABILI NEL TERRITORIO COMUNALE - 4°ITINERARIO			492.699,88	492.699,88	N		
612	01	0048	0	019	082	053	01	A01	01	LAVORI DI SISTEMAZIONE DELLA VIA ASTEROPE DA VIA PASIENZA A VIA GALATEA			335.696,99	335.696,99	N		
613	01	0049	0	019	082	053	01	A01	01	SISTEMAZIONE VIA CESARE AIROLDI			509.096,38	509.096,38	N		
614	01	0053	0	019	082	053	01	A01	01	LAVORI PER LA REALIZZAZIONE DEL RADIALE DI COLLEGAMENTO TRA LA VIABILITA' PRIMARIA DI SCORRIMENTO ED IL POLO SANITARIO ORETO - POLICLINICO - BASILE, DA VIA NOTARBARTOLO A VIA BASILE			14.898.862,00	14.898.862,00	N		
615	01	0074	0	019	082	053	01	A01	01	LAVORI SVINCOLO VIA DE GASPERI			14.000.000,00	14.000.000,00	N		
616	01	0075	0	019	082	053	01	A01	01	LAVORI SVINCOLO VIA PITRE'			14.000.000,00	14.000.000,00	N		

N. progr.	Codice identificativo dell'intervento attribuito dall'Amm.ne			Codice ISTAT			Tipologia Tabella 1	Categoria Tabella 2		Desrizione dell'intervento	Stima dei costi del Programma				Cessione Immobili	Apporto Capitale Privato	
	Categoria	Progressivo di Categoria	Elenco Annuale	Regione	Provincia	Comune	Codice Tipologia	Codice Categoria	Codice Categoria		2011	2012	2013	Totale		Importo	Tipologia
617	01	0079	0	019	082	053	01	A01	01	REALIZZAZIONE DELLA VIA BELVEDERE (TRA VIA PORTELLO E VIA PERPIGNANO) E PROLUNGAMENTO DELLA STESSA FINO A VIA G. PITRE'			3.266.800,00	3.266.800,00	N		
618	01	0094	0	019	082	053	01	A01	01	VIA E. DI BLASI DA PIAZZA DEL CARABINIERE A PIAZZA PASSO DI RIGANO			941.800,00	941.800,00	N		
619	01	0105	0	019	082	053	01	A01	01	LAVORI DI SISTEMAZIONE DELLA VIA GIUSEPPE ODDO (DALLA VIA CRUILLAS SINO AL CANALE MORTILLARO)			727.100,00	727.100,00	N		
620	01	0115	0	019	082	053	01	A01	01	REALIZZAZIONE DI VIA PADRE CARMELO			3.569.800,00	3.569.800,00	N		
621	01	0119	0	019	082	053	01	A01	01	REALIZZAZIONE DEL PROLUNGAMENTO DI VIA VILLANI E DEL PARCHEGGIO ADIACENTE			1.500.300,00	1.500.300,00	N		
622	01	0133	0	019	082	053	01	A01	01	REALIZZAZIONE DEL PROLUNGAMENTO DI VIA NATALE MONDO E DI PARCHEGGI ANNESSI			11.200.000,00	11.200.000,00	N		
623	01	0134	0	019	082	053	01	A01	01	PROLUNGAMENTO DELLA VIA ZEUSI D'ERACLEA			612.100,00	612.100,00	N		
624	08	0030	0	019	082	053	01	A05	08	REALIZZAZIONE ASILO NIDO A PARTANNA MONDELLO E RELATIVA STRADA DI ACCESSO			689.469,95	689.469,95	N		
625	08	0033	0	019	082	053	01	A05	08	COSTRUZIONE PLESSO ELEMENTARE DI 10 AULE + 3 MATERNA A BAIDA			6.531.000,00	6.531.000,00	N		
626	11	0018	0	019	082	053	01	A02	11	SISTEMAZIONE PIAZZA GUGLIELMO IL BUONO			1.257.260,00	1.257.260,00	N		
627	11	0060	0	019	082	053	01	A02	11	REALIZZAZIONE DI INSIEMI ORGANICI DI SPAZI PUBBLICI APERTI L.R.25/93 ART.124 COMMA 3/D SITI A VERDE E ATTIVITÀ COMMERCIALI IN VIA CARRETTIERI			5.079.295,62	5.079.295,62	N		
628	11	0087	0	019	082	053	01	A02	11	OPERE DI URBANIZZAZIONE E DARREDO URBANO IN PIAZZETTA DELLE API - 2°STRALCIO			1.116.820,00	1.116.820,00	N		
629	11	0115	0	019	082	053	01	A02	11	OPERE DI SALVAGUARDIA E CONSOLIDAMENTO DELL'EX DISCARICA DI VERGINE MARIA			4.500.000,00	4.500.000,00	N		
630	11	0121	0	019	082	053	01	A02	11	OPERE DI SALVAGUARDIA E CONSOLIDAMENTO DELL'EX DISCARICA SPERONE			4.500.000,00	4.500.000,00	N		
631	11	0131	0	019	082	053	01	A02	11	REALIZZAZIONE DI UN GIARDINO IN VIA TRABUCCO			610.083,33	610.083,33	N		
632	11	0144	0	019	082	053	01	A02	11	PROGETTO DI SISTEMAZIONE A VERDE DELL'AREA COMPRESA TRA VICOLO RAGUSA E VICOLO DEL GRAN CANCELLIERE			866.000,00	866.000,00	N		
633	11	0173	0	019	082	053	01	A02	11	RIQUALIFICAZIONE TERRITORIALE - AMBIENTALE MEDIANTE LA SISTEMAZIONE A VERDE PUBBLICO DELL'AREA DI VIA CENTURIPE			500.000,00	500.000,00	N		
634	11	0224	0	019	082	053	01	A02	11	REALIZZAZIONE DEL VERDE PUBBLICO NEL QUARTIERE BORGO VECCHIO IN VIA F. OMODEI ANGOLO VIA P.CALVI			360.372,00	360.372,00	N		

N. progr.	Codice identificativo dell'intervento attribuito dall'Amm.ne			Codice ISTAT			Tipologia Tabella 1	Categoria Tabella 2		Desrizione dell'intervento	Stima dei costi del Programma				Cessione Immobili	Apporto Capitale Privato	
	Categoria	Progressivo di Categoria	Elenco Annuale	Regione	Provincia	Comune	Codice Tipologia	Codice Categoria	Codice Categoria		2011	2012	2013	Totale		Importo	Tipologia
635	11	0127	0	019	082	053	01	A05	11	PARCO ARCHEOLOGICO DEL CASTELLAMMARE (TAGLIO DEL MOLO TRAPEZOIDALEE RIQUALIFICAZIONE DELLA CALA)			4.500.000,00	4.500.000,00	N		
636	12	0002	0	019	082	053	01	A05	12	REALIZZAZIONE DI UN CENTRO SPORTIVO POLIVALENTE TRA LA VIA FICHIDINDIA E LA VIA S. CIRO			1.916.055,10	1.916.055,10	N		
637	35	0034	0	019	082	053	01	A05	35	PROGETTO PER LA COSTRUZIONE DI NICCHIE MURARIE COMPRENSIVE DI OPERE DI URBANIZZAZIONI NEL CIMITERO DI SANTA MARIA DEI ROTOLI			4.000.000,00	4.000.000,00	N		
638	35	0041	0	019	082	053	01	A05	35	PROGETTO DELLA FOGNATURA PER ACQUE NERE IN VIA LANZA DI SCALEA			844.000,00	844.000,00	N		
639	35	0072	0	019	082	053	01	A05	35	REALIZZAZIONE DELLA FOGNATURA NELLA VIA FALSOMIELE, NEL TRATTO DALLA VIA BELMONTE CHIAVELLI ALLA VIA CENTRALE ELETTRICA			600.000,00	600.000,00	N		
640	35	0073	0	019	082	053	01	A05	35	REALIZZAZIONE DI UNA VASCA DI LAMINAZIONE DELLE ACQUE DI PIOGGIA A SALVAGUARDIA DELLA ZONA DI VIA IMERA			5.365.000,00	5.365.000,00	N		
641	40	0004	0	019	082	053	01	A04	40	MERCATINI RIONALI - ZONA ORETO - CHIOVARA			1.765.000,00	1.765.000,00	N		
642	01	0034	0	019	082	053	09	A01	01	LAVORI DI SISTEMAZIONE E PROLUNGAMENTO DI VIA ANTONIO UGO			1.565.800,00	1.565.800,00	N		
643	01	0038	0	019	082	053	09	A01	01	REALIZZAZIONE DEL TRATTO FINALE DI VIA USTICA, SBOCCO SULLA FUTURA PIAZZA ANTISTANTE LA SCUOLA MEDIA CON 21 AULE QUARTIERE XV E COMPLETAMENTO DELLA VIA MARETTIMO			1.129.491,24	1.129.491,24	N		
											1.551.674.130,52	**2.013.537.630,41**	**345.363.061,60**	**3.910.574.822,53**		**194.157.126,54**	

TESTO EMENDATO ED APPROVATO
DAL CONSIGLIO COMUNALE
CON DELIBERA n° 259 del 07/07/2011

CITTA' DI PALERMO

AREA INFRASTRUTTURE

PROGRAMMA TRIENNALE
OPERE PUBBLICHE 2011 - 2013

OPERE PUBBLICHE PROGRAMMATE

SCHEDA 2 B

IL CAPO AREA INFRASTRUTTURE
Ing. Concetto Di Mauro

Scheda 2 B : PROGRAMMA TRIENNALE DELLE OPERE PUBBLICHE 2010/2012 DELL'AMMINISTRAZIONE COMUNALE DI PALERMO

Elenco degli immobili da trasferire ex art. 19, comma 16, della legge n. 109/94, nel testo coordinato con la legge regionale n. 7/2002 e successive modifiche ed integrazioni

Elenco degli immobili da trasferire ex art. 19, comma 16, della legge n. 109/94, nel testo coordinato con la legge regionale n. 7/2002 e successive modifiche ed integrazioni				ARCO TEMPORALE DI VALIDITà DEL PROGRAMMA		
				Valore stimato		
Rifermento intervento	Descrizione immobile	Solo diritto di superficie	Piena Proprietà	2010	2011	2012

TESTO EMENDATO ED APPROVATO
DAL CONSIGLIO COMUNALE
CON DELIBERA n° 259 del 07/07/2011

CITTA' DI PALERMO

AREA INFRASTRUTTURE

PROGRAMMA TRIENNALE
OPERE PUBBLICHE 2011 - 2013

OPERE PUBBLICHE PROGRAMMATE

SCHEDA 3

IL CAPO AREA INFRASTRUTTURE
Ing. Concetto Di Mauro

Scheda 3 : PROGRAMMA TRIENNALE DELLE OPERE PUBBLICHE 2011/2013 DELL'AMMINISTRAZIONE COMUNALE DI PALERMO

Elenco Annuale

Codice identificativo dell'intervento attribuito dall'Amm.ne			Codice unico intervento	Elenco descrittivo dei lavori	Responsabile del procedimento		Importo annualità	Importo totale intervento	Finalità	Conformità		Priorità	Stato della progettazione approvata	Tempi di esecuzione	
Categoria	Progressivo di Categoria	Elenco Annuale	CUI		Cognome	Nome				Urb.	Amb.			trimestre/anno inizio lavori	trimestre/anno fine lavori
05	0012	1		INTERVENTI DI MANUTENZIONE DI SCARPATE E PARETI ROCCIOSE E DI MANUTENZIONE DI STRUTTURE DI SALVAGUARDIA ESISTENTI - ANNO 2009	ROMANO	SERGIO	200.000,00	200.000,00	CPA	S	S	1	**PE**		
08	0112	1		PROGETTO PER LA MANUTENZIONE ORDINARIA E MESSA IN SICUREZZA DEGLI EDIFICI SCOLASTICI DI PROPRIETA' COMUNALE - ZONA NORD	DIRIGENTE SERVIZIO EDILIZIA SCOLASTICA		300.000,00	300.000,00	CPA	S	S	1	**SC**		
08	0113	1		PROGETTO PER LA MANUTENZIONE ORDINARIA E MESSA IN SICUREZZA DEGLI EDIFICI SCOLASTICI DI PROPRIETA' COMUNALE - ZONA SUD	DIRIGENTE SERVIZIO EDILIZIA SCOLASTICA		300.000,00	300.000,00	CPA	S	S	1	**SC**		
08	0114	1		PROGETTO PER I LAVORI DI MANUTENZIONE, RIPARAZIONE E PRONTO INTERVENTO DEGLI IMPIANTI TECNOLOGICI PRESENTI NEGLI EDIFICI SCOLASTICI DI PROPRIETA' E/O PERTINENZA COMUNALE (VITTORIO EMANUELE III; EMANUELA LOI; FAVA; GANDHI EX SARDEGNA; ARCULEO; ARCULEO SUCC. PIAZZA COSTANZO BARBERINO; ARCULEO DONAUDY; PADRE PINO PUGLISI; A. UGO PLESSO SUCCURSALE; 1°CIRCOLO BORGO NUOVO – BORSELLINO; LEONARDO DA VINCI; CARMELO MANERI; G.PPE PIAZZI; BORGESE – DOMINO; F. CRISPI – VIVALDI; GIOTTO; BONANNO; D.D.S. BONAGIA – BASSOTTO; G. OBERDAN - ANGELO CUSTODE; LOMBARDO RADICE; LIBELLULA; NUCCIO; GREGORIO RUSSO; MADRE TERESA DI CALCUTTA; CARMELO MANERI - NUOVO EDIFICIO; CAPITANO EM. BASILE – VILLANI; D'ACQUISTO; FALCONE; TOMASI DI LAMPEDUSA GIÀ EMANUELA LOI; FERRARA; PIRANDELLO; SANTO CANALE; LEONARDO DA VINCI; BONAGIA – MATTARELLA; ROSOLINO PILO; SERPOTTA; BAVIERA)	DIRIGENTE SERVIZIO EDILIZIA SCOLASTICA		266.666,65	266.666,65	CPA	S	S	1	**SC**		

Codice identificativo dell'intervento attribuito dall'Amm.ne			Codice unico intervento	Elenco descrittivo dei lavori	Responsabile del procedimento		Importo annualità	Importo totale intervento	Finalità	Conformità		Priorità	Stato della progettazione approvata	Tempi di esecuzione	
Categoria	Progressivo di Categoria	Elenco Annuale	CUI		Cognome	Nome				Urb.	Amb.			trimestre/anno inizio lavori	trimestre/anno fine lavori
34	0007	1		MANUTANZIONE ORDINARIA DEGLI UFFICI GIUDIZIARI NEL TRIENNIO 2011-2013 - (APPALTO TRIENNALE)	PIRO	LIBORIO	140.000,00	420.000,00	CPA	S	S	1	**SC**		
08	0012	1		LAVORI DI MANUTENZIONE PER L'ADEGUAMENTO ALLE NORME DI SICUREZZA, IGIENE ED AGIBILITA' DEL PLESSO SCOLASTICO S.M.L. DA VINCI	RUSSO	GAETANO	3.964.253,98	3.964.253,98	ADN	S	S	1	**PE**		
08	0055	1		MANUTENZIONE STRAORDINARIAEDIFICI SCOLASTICI (COPERTURE PESTALOZZI E PAULSEN)	RUSSO	GAETANO	427.600,00	427.600,00	CPA	S	S	1	**PE**		
08	0098	1		LAVORI DI MANUTENZIONE PER L'ADEGUAMENTO ALLE NORME DI SICUREZZA, IGIENE ED AGIBILITA' DEL PLESSO SCOLASTICO MATTARELLA - 1°STRALCIO	BOTINDARI	RENZO	334.872,36	334.872,36	ADN	S	S	1	**PE**		
08	0140	1		MANUTENZIONE STRAORDINARIA PER L'ADEGUAMENTO ALLE NORME DI SICUREZZA, IGIENE ED AGIBILITA' DELLA SCUOLA ELEMENTARE FRANCESO FERRARA A PIAZZA MAGIONE - PROGETTO STRALCIO DELL'INTERVENTO FINALIZZATO ALLA MESSA IN SICUREZZA O RIDUZIONE DEL RISCHIO CONNESSO ALLA VULNERABILITA' DEGLI ELEMENTI NON STRUTTURALI IN COERENZA ALLA SCHEDA "A" REDATTA AI SENSI DELL'ART. 7 DELLA LEGGE 23/96 E NEI LIMITI DELL'IMPORTO FINANZIATO DAL MINISTERO DELLE INFRASTRUTTURE E DEI TRASPORTI.	RUSSO	GAETANO	55.000,00	55.000,00	CPA	S	S	1	**PE**		
08	0097	1		LAVORI DI MANUTENZIONE PER L'ADEGUAMENTO ALLE NORME DI SICUREZZA, IGIENE ED AGIBILITA' DEL PLESSO SCOLASTICO ABBA - 1°STRALCIO	BOTINDARI	RENZO	540.811,84	540.811,84	ADN	S	S	1	**PD**		
08	0149	1		LAVORI DI MANUTENZIONE PER L'ADEGUAMENTO ALLE NORME DI SICUREZZA, IGIENE ED AGIBILITA' DEL PLESSO SCOLASTICO S.M.CESAREO DI VIA PARATORE , 36 PALERMO - PROGETTO STRALCIO LAVORI DI MESSA IN SICUREZZA IMPIANTI	DIRIGENTE SETTORE CENTRO STORICO		50.000,00	50.000,00	ADN	S	S	1	**PD**		
11	0202	1		LAVORI DI CONSOLIDAMENTO PER IL MIGLIORAMENTO STATICO DELL'ORATORIO ECCE HOMO AL CAPO	ORLANDO	BRUNO	200.000,00	200.000,00	CPA	S	S	1	**SF**		

Codice identificativo dell'intervento attribuito dall'Amm.ne			Codice unico intervento	Elenco descrittivo dei lavori	Responsabile del procedimento		Importo annualità	Importo totale intervento	Finalità	Conformità		Priorità	Stato della progettazione approvata	Tempi di esecuzione	
Categoria	Progressivo di Categoria	Elenco Annuale	CUI		Cognome	Nome				Urb.	Amb.			trimestre/anno inizio lavori	trimestre/anno fine lavori
11	0226	1		INTERVENTI URGENTI PER LA MESSA IN SICUREZZA ED IL MIGLIORAMENTO STATICO, DEL PADIGLIONE 7 AI CANTIERI CULTURALI ALLA ZISA	INTRAVAIA	EDOARDO	880.000,00	880.000,00	CPA	S	S	1	**SF**		
11	0227	1		INTERVENTI URGENTI PER LA MESSA IN SICUREZZA ED IL MIGLIORAMENTO STATICO DEI SEGUENTI IMMOBILI COMUNALI : COLLEGIO DELLA SAPIENZA ALLA MAGIONE E VILLA ROSSI A TOMMASO NATALE	ORLANDO	BRUNO	950.000,00	950.000,00	CPA	S	S	1	**SF**		
35	0121	1		INTRVENTI URGENTI DI MANUTENZIONE STRAORDINARIA DELLE RETI TECNOLOGICHE DI SOTTOSUOLO PER LA RISOLUZIONE DI PROBLEMI IGIENICO SANITARI E DI SICUREZZA AMBIENTALE	DIRIGENTE SETTORE CENTRO STORICO		600.000,00	600.000,00	CPA	S	S	1	**SF**		
01	0096	1		MANUTENZIONE STRAORDINARIA DEL PONTE SUL FIUME ORETO SITO NELL'OMONIMA VIA	DIRIGENTE SETTORE MANUTENZIONE		3.500.000,00	3.500.000,00	CPA	S	S	1	**SC**		
08	0139	1		LAVORI DI MANUTENZIONE PER L'ADEGUAMENTO ALLE NORME DI SICUREZZA, IGIENE ED AGIBILITA' DEL PLESSO SCOLASTICO WHITAKER - PASCOLI - PROGETTO STRALCIO DELL'INTERVENTO FINALIZZATO ALLA MESSA IN SICUREZZA O RIDUZIONE DEL RISCHIO CONNESSO ALLA VULNERABILITA' DEGLI ELEMENTI NON STRUTTURALI IN COERENZA ALLA SCHEDA "A" REDATTA AI SENSI DELL'ART. 7 DELLA LEGGE 23/96 E NEI LIMITI DELL'IMPORTO FINANZIATO DAL MINISTERO DELLE INFRASTRUTTURE E DEI TRASPORTI.	RUSSO	GAETANO	150.000,00	150.000,00	ADN	S	S	1	**SC**		

Codice identificativo dell'intervento attribuito dall'Amm.ne			Codice unico intervento	Elenco descrittivo dei lavori	Responsabile del procedimento		Importo annualità	Importo totale intervento	Finalità	Conformità		Priorità	Stato della progettazione approvata	Tempi di esecuzione	
Categoria	Progressivo di Categoria	Elenco Annuale	CUI		Cognome	Nome				Urb.	Amb.			trimestre/anno inizio lavori	trimestre/anno fine lavori
08	0157	1		PROGETTO STRALCIO DELL'INTERVENTO FINALIZZATO ALLA MESSA IN SICUREZZA O RIDUZIONE DEL RISCHIO CONNESSO ALLA VULNERABILITA' DEGLI ELEMENTI NON STRUTTURALI IN COERENZA ALLA SCHEDA "A" REDATTA AI SENSI DELL'ART. 7 DELLA LEGGE 23/96 E NEI LIMITI DELL'IMPORTO FINANZIATO DAL MINISTERO DELLE INFRASTRUTTURE E DEI TRASPORTI DELL'EDIFICIO SCOLASTICO SITO NEL COMUNE DI PALERMO - D.D. FERRARA - PLESSO VALVERDE - PALERMO VIA VALVERDE, 2.	MANCUSO	VALENTINA	30.000,00	30.000,00	CPA	S	S	1	SC		
09	0039	1		LAVORI DI MANUTENZIONE E PRONTO INTERVENTO IN IMMOBILI DI PROPRIETA' COMUNELE - APPALTO "B"	LAURIANO	VINCENZO	500.000,00	500.000,00	CPA	S	S	1	SC		
09	0040	1		LAVORI DI PRONTO INTERVENTO E MESSA IN SICUREZZA SU BENI DI PROPRIETA' COMUNALE QUALI UFFICI, SEDI STRADALI ED IMMOBILI - APPALTO "E"	LAURIANO	VINCENZO	500.000,00	500.000,00	CPA	S	S	1	SC		
10	0034	1		OPERE DI PRONTO INTERVENTO E DI MANUTENZIONE IN IMMOBILI DI PROPRIETA' COMUNALE DESTINATE AD EDILIZIA RESIDENZIALE PUBBLICA - APPALTO "C"	LAURIANO	VINCENZO	500.000,00	500.000,00	CPA	S	S	1	SC		
10	0035	1		MANUTENZIONE STRAORDINARIA DEGLI ALLOGGI COMUNALI - INTERVENTO 1 - (APPALTO TRIENNALE)	D'ACCARDIO	GIROLAMO	200.000,00	600.000,00	CPA	S	S	1	SC		
11	0046	1		INTERVENTO DI MANUTENZIONE STRAORDINARIA IN PIAZZA S. ONOFRIO	BELLANCA	ROSA	1.340.394,76	1.340.394,76	CPA	S	S	1	SC		
11	0258	1		LAVORI URGENTI DEI ELIMINAZIONE DELLO STATO DI PERICOLO E DI BONIFICA IN SPAZI APERTI DI PROPRIETA' CMUNALE - APPALTO "D"	LAURIANO	VINCENZO	500.000,00	500.000,00	CPA	S	S	1	SC		
11	0133	1		INTERVENTI DI MANUTENZIONE STRAORDINARIA ED ORDINARIA SU IMMOBILI DI PROPRIETA' COMUNALI DEL CENTRO STORICO DESTINATI AD EDILIZIA RESIDENZIALE PUBBLICA E AD UFFICI	DI BARTOLOMEO	NICOLA	510.312,12	510.312,12	CPA	S	S	1	SC		
11	0195	1		LAVORI DI MESSA IN SICUREZZA E DI CONSOLIDAMENTO PER IL MIGLIORAMENTO STATICO DEL COMPLESSO DI S. CATERINA DA SIENA IN VIA GARIBALDI	ORLANDO	BRUNO	1.100.000,00	1.100.000,00	CPA	S	S	1	SC		

Codice identificativo dell'intervento attribuito dall'Amm.ne			Codice unico intervento	Elenco descrittivo dei lavori	Responsabile del procedimento		Importo annualità	Importo totale intervento	Finalità	Conformità		Priorità	Stato della progettazione approvata	Tempi di esecuzione	
Categoria	Progressivo di Categoria	Elenco Annuale	CUI		Cognome	Nome				Urb.	Amb.			trimestre/anno inizio lavori	trimestre/anno fine lavori
11	0225	1		INTERVENTI URGENTI PER LA MESSA IN SICUREZZA ED IL MIGLIORAMENTO STATICO, CON PARTICOLARE RIGUARDO AI CORPI A - E H DEL COMPLESSO MONUMENTALE SANTA CHIARA	ORLANDO	BRUNO	999.999,90	999.999,90	CPA	S	S	2	**SC**		
12	0027	1		MANUTENZIONE STRAORDINARIA DELLA COPERTURA DEL PALAZZETTO DELLO SPORT	DIRIGENTE SETTORE MANUTENZIONE		1.978.258,82	1.978.258,82	CPA	S	S	2	**SC**		
33	0018	1		INTERVENTI MANUTENTIVI A GARANZIA DELLA SICUREZZA DEGLI IMMOBILI COMUNALI	DIRIGENTE SETTORE MANUTENZIONE		300.000,00	300.000,00	CPA	S	S	2	**SC**		
99	0026	1		OPERE DI PRONTO INTERVENTO SU IMMOBILI PERICOLANTI IN SOSTITUZIONE DEI PRIVATI INADEMPIENTI ALLE ORDINANZE SINDACALI DI ELIMINAZIONE DELLO STATO DI PERICOLO - APPALTO "A"	LAURIANO	VINCENZO	500.000,00	500.000,00	CPA	S	S	2	**SC**		
11	0254	1		LAVORI DI RECUPERO DEL COMPLESSO MONUMENTALE SAN NICOLO' DA TOLENTINO - ARCHIVIO STORICO COMUNALE - ADEGUAMENTO NORMATIVO DELLE MISURE DI PREVENZIONE INCENDI	DI BARTOLOMEO	NICOLA	420.000,00	420.000,00	ADN	S	S	2	**SF**		
12	0026	1		RISTRUTTURAZIONE DI UN CAMPETTO POLIVALENTE - IS2 -(PRU BORGO NUOVO)	LA ROCCA	FRANCESCO	804.381,62	804.381,62	URB	S	S	2	**PE**		
08	0062	1		LAVORI DI RISTRUTTURAZIONE PER L'ADEGUAMENTO ALLA NORMATIVA VIGENTE DELL'ASILO NIDO LA MIMOSA	MUSUMECI	ROBERTO	478.000,00	478.000,00	ADN	S	S	2	**PD**		
08	0063	1		LAVORI DI RISTRUTTURAZIONE PER L'ADEGUAMENTO ALLA NORMATIVA VIGENTE DELL'ASILO NIDO DRAGO	MUSUMECI	ROBERTO	478.000,00	478.000,00	ADN	S	S	2	**PD**		
08	0106	1		LAVORI DI RISTRUTTURAZIONE PER L'ADEGUAMENTO ALLA NORMATIVA VIGENTE DELL'ASILO NIDO GALANTE	MUSUMECI	ROBERTO	627.000,00	627.000,00	ADN	S	S	2	**PD**		
09	0038	1		INTERVENTO DI RISTRUTTURAZIONE E DI ADEGUAMENTO DEGLI IMPIANTI E DELLE ATTREZZATURE DEL CANILE MUNICIPALE DI PIAZZA TIRO A SEGNO	D'ACCARDIO	GIROLAMO	2.500.000,00	2.500.000,00	CPA	S	S	2	**PD**		
11	0145	1		INTERVENTO DI RECUPERO STRUTTURALE E FUNZIONALE DEL FARO DI CAPO GALLO - 1° INTERVENTO	DIRIGENTE SETTORE VERDE E TERRITORIO		350.000,00	350.000,00	CPA	S	S	2	**SF**		
11	0236	1		RESTAURO DELLE LIBRERIE LIGNEE - SALA LETTURA E CATALOGHI PRESSO LA BIBLIOTECA COMUNALE	MARTELLI	TONINO	615.000,00	615.000,00	CPA	S	S	2	**PE**		

Codice identificativo dell'intervento attribuito dall'Amm.ne			Codice unico intervento	Elenco descrittivo dei lavori	Responsabile del procedimento		Importo annualità	Importo totale intervento	Finalità	Conformità		Priorità	Stato della progettazione approvata	Tempi di esecuzione	
Categoria	Progressivo di Categoria	Elenco Annuale	CUI		Cognome	Nome				Urb.	Amb.			trimestre/anno inizio lavori	trimestre/anno fine lavori
11	0049	1		MISURA POR 5,02. VALORIZZAZIONE DEGLI ASSI MONUMENTALI DEL CENTRO STORICO DELLA CITTA' DI PALERMO. - RIQUALIFICAZIONE URBANA DI PIAZZA MARINA, PIAZZA BOLOGNI E PIAZZA DELLA VITTORIA	DI BARTOLOMEO	NICOLA	12.000.000,00	12.000.000,00	CPA	S	S	2	**PD**		
11	0141	1		RESTAURO DELL'ANDRONE DI ACCESSO, DELLA CAPPELLA ANZALONE E DELL'ALTARE DEL GAGINI DEL COMPLESSO DI S. MARIA DELLO SPASIMO - 1°STRALCIO - ALTARE DEL GAGINI	PORRETTO	PAOLO	136.000,00	700.000,00	CPA	S	S	2	**SF**		
11	0245	1		COMPLETAMENTO DEL RESTAURO DELLA CHIESA DEI SS. UNO E GIULIANO A PIAZZA MAGIONE	MARTELLI	TONINO	450.000,00	450.000,00	COP	S	S	2	**PE**		
11	0129	1		COMPLETAMENTO DEL RESTAURO DEI LOCALI COMUNALI DEL CONVENTO DI S.FRANCESCO D'ASSISI	MARTELLI	TONINO	2.400.000,00	2.400.000,00	COP	S	S	2	**PD**		
05	0003	1		INTERVENTI DI CONSOLIDAMENTO DELLE PARETI ROCCIOSE DI MONTE GALLO SOVRASTANTI L'AREA URBANA DI MONDELLO - COMPLETAMENTO	MEREU	FRANCESCO	2.565.042,00	2.565.042,00	COP	S	S	2	**PP**		
90	0085	1		COSTRUZIONE PARCHEGGIO IN PIAZZA GIULIO CESARE	DINO	OTTAVIO	6.300.000,00	6.300.000,00	URB	S	S	2	**PP**		
01	0037	1		ALLARGAMENTO DELLA VIA PERPIGNANO DAL VIALE REGIONE SICILIANA A VIA SAVONAROLA (PRUSST)	LA ROCCA	FRANCESCO	622.847,02	622.847,02	URB	S	S	2	**SF**		
01	0036	1		LAVORI DI REALIZZAZIONE DELLA VIA LUCREZIO	CUFFARO	MARIO	595.542,53	595.542,53	URB	S	S	2	**PE**		
01	0067	1		LAVORI DI SISTEMAZIONE DELLA VIA PATROCLO E SBOCCO SULLA VIA SOFOCLE	D'AGOSTINO	LUIGI	904.591,62	904.591,62	URB	S	S	2	**PE**		
01	0076	1		SETTE SOVRAPPASSI PEDONALI SULLA CIRCONVALLAZIONE (VIALE DELLA REGIONE SICILIANA) TRATTO VIA ORETO - VIA BELGIO - 1°STRALCIO (N°2 SOVRAPASSI PEDONALI DA REAIZZARSI IN VIA PALMERINO E IN VIA S.M. DI GESU')	VERGA	MASSIMO	1.499.778,71	5.330.597,45	URB	S	S	3	**PE**		
01	0121	1		REALIZZAZIONE DI NUOVI TRATTI STRADALI - SN2 - SN7 - SN8 - SN12 - (PRU BORGO NUOVO)	LA ROCCA	FRANCESCO	1.242.160,00	1.242.160,00	URB	S	S	3	**PE**		
05	0006	1		INTERVENTI FINALIZZATI ALLA MITIGAZIONE DEL RISCHIO DA CROLLO DALLE PARETI EDALLE SCARPATE DI MONTE PELLEGRINO SOVRASTANTI IL TRATTO CENTRALE DI VIA MONTE ERCTA	ATRIA	GIANFRANCO	1.651.000,00	1.651.000,00	CPA	S	S	3	**PE**		

Codice identificativo dell'intervento attribuito dall'Amm.ne			Codice unico intervento	Elenco descrittivo dei lavori	Responsabile del procedimento		Importo annualità	Importo totale intervento	Finalità	Conformità		Priorità	Stato della progettazione approvata	Tempi di esecuzione	
Categoria	Progressivo di Categoria	Elenco Annuale	CUI		Cognome	Nome				Urb.	Amb.			trimestre/anno inizio lavori	trimestre/anno fine lavori
11	0213	1		SISTEMAZIONE DI AREE PUBBLICHE - P1 - P2 - P3 - P4 - P5 - P6 - P7 - P8 - P9 - P10 - P11 - P12 - P13 - P14 - P15 - PED1 - PED2 - PED3 - PED4 - PED5 - PED6 - V2 - V3 - (PRU BORGO NUOVO)	LA ROCCA	FRANCESCO	1.282.285,01	1.282.285,01	URB	S	S	3	**PE**		
11	0215	1		SISTEMAZIONE DI VICOLO BENFRATELLI - PED 1A - PED 1B - V3 - E3 - (PRU SPERONE)	LA ROCCA	FRANCESCO	1.175.807,09	1.175.807,09	URB	S	S	3	**PE**		
11	0217	1		REALIZZAZIONE DEL GIARDINO PUBBLICO DI VIA PIAZZA GRANDI - V2 - E2 - (PRU SPERONE)	LA ROCCA	FRANCESCO	1.826.423,44	1.826.423,44	URB	S	S	3	**PE**		
11	0219	1		REALIZZAZIONE AREE DI VERDE PUBBLICO - SV1 - SV3 - SV4 - (PRU ZEN)	LA ROCCA	FRANCESCO	1.236.699,39	1.236.699,39	URB	S	S	3	**PE**		
11	0220	1		RECUPERO DI AREE DI VERDI - E1 - E3 - (PRU ZEN)	LA ROCCA	FRANCESCO	460.882,66	460.882,66	URB	S	S	3	**PE**		
11	0222	1		REALIZZAZIONE SERVIZI DI QUARTIERE - E4 - (PRU ZEN)	LA ROCCA	FRANCESCO	10.376.649,10	10.376.649,10	URB	S	S	3	**PE**		
11	0230	1		REALIZZAZIONE DI UNA AREA DI VERDE PUBBLICO ATTREZZATO - SV2 - (PRU ZEN)	LA ROCCA	FRANCESCO	2.231.625,00	2.231.625,00	URB	S	S	3	**PE**		
35	0010	1		PROGETTO DELLE FOGNATURE DI VIA DUE VANELLE (A MONTE DEL CANALE BOCCADIFALCO) E DI VIA PALMERINO (A MONTE DELLA CIRCONVALLAZIONE)	CRISCI	CONCETTA	3.847.849,11	3.847.849,11	MIS	S	S	3	**PE**		
90	0070	1		REALIZZAZIONE AREE DESTINATE A PARCHEGGIO - SP1 - SP4 - (PRU ZEN)	LA ROCCA	FRANCESCO	397.181,18	397.181,18	URB	S	S	3	**PE**		
01	0126	1		REALIZZAZIONE ROTATORIA DI VIA BESTA - SN3 - (PRU ZEN)	ROMANO	SERGIO	1.201.795,20	1.201.795,20	URB	S	S	3	**PD**		
08	0008	1		COSTRUZIONE DI UNA SCUOLA MATERNA DI N°4 SEZIONI NEL QUARTIERE Z.E.N.	ROMANO	SERGIO	2.964.506,38	2.964.506,38	MIS	S	S	3	**PD**		
35	0012	1		RETE FOGNARIA A SISTEMA SEPARATO IN VIA MESSINA MARINE (DAL FIUME ORETO A PIAZZA SPERONE) E RELATIVO IMPIANTO DI SOLLEVAMENTO ROMAGNOLO	GAROFALO	PAOLO	11.872.266,10	11.872.266,10	MIS	S	S	3	**PD**		
01	0123	1		COSTRUZIONE DI NUOVI TRATTI STRADALI - SN1 - SN2 - SN3 - E4 - SN4 - E6 - E7 - SN5 - SN6 - SN7 - V1 - E5 - V4 - E REALIZZAZIONE CORPI EDILIZI PROSPICIENTI LA VIA DE FELICE A1 - A2 - A3 -(PRU SPERONE) - 1°STRALCIO	VADALA'	VALENTINA	7.804.340,40	12.100.000,00	URB	S	S	3	**PP**		
05	0004	1		INTERVENTI DI PROTEZIONE DELL'AREA DELLA COLONIA ESTIVA COMUNALE E DEL VIALE DIANA DALLA CADUTA DI MASSI DALLE SOVRASTANTI PARETI ROCCIOSE DI MONTE PELLEGRINO	CARCARA	FILIPPO	3.210.000,00	3.210.000,00	CPA	S	S	3	**PP**		

Codice identificativo dell'intervento attribuito dall'Amm.ne			Codice unico intervento	Elenco descrittivo dei lavori	Responsabile del procedimento		Importo annualità	Importo totale intervento	Finalità	Conformità		Priorità	Stato della progettazione approvata	Tempi di esecuzione	
Categoria	Progressivo di Categoria	Elenco Annuale	CUI		Cognome	Nome				Urb.	Amb.			trimestre/anno inizio lavori	trimestre/anno fine lavori
05	0007	1		INTERVENTI FINALIZZATI ALLA MITIGAZIONE DEL RISCHIO DA CROLLO DALLE PARETI SOVRASTANTI L'ABITATO DI BOCCADIFALCO - 1°STRALCIO	CARCARA	FILIPPO	4.300.000,00	8.000.000,00	CPA	S	S	3	**PP**		
08	0042	1		CENTRO POLIFUNZIONALE PER PER MINORI IN LOCALITA' BONAGIA	DI LORENZO	LUIGI	2.550.000,00	2.550.000,00	MIS	S	S	3	**PP**		
09	0028	1		OPERE DI URBANIZZAZIONE IN VIA MONGITORE ALL'ALBERGHERIA	PRESTIGIACOMO	GIUSEPPE	1.200.000,00	1.200.000,00	URB	S	S	3	**PP**		
10	0016	1		INTERVENTO DI EDILIZIA RESIDENZIALE IN LOCALITA' BORGO NUOVO E OPERE DI URBANIZZAZIONE - 1°STRALCIO	VADALA'	VALENTINA	20.646.477,16	35.205.976,46	MIS	S	S	3	**PP**		
11	0026	1		RECUPERO AMBIENTALE DI CAVE ABBANDONATE NEL TERRITORIO COMUNALE	CARIOTI	ATTILIO	3.098.741,39	3.098.741,39	URB	S	S	3	**PP**		
11	0048	1		OPERE DI URBANIZZAZIONE E D'ARREDO URBANO IN PIAZZETTA BRUNACCINI - 1° STRALCIO "LOTTO AREE PUBBLICHE"	BELLANCA	ROSA	590.000,00	3.268.100,00	URB	S	S	3	**PP**		
11	0216	1		REALIZZAZIONE DEL PARCO VERDE ATTREZZATO DI VIA DI VITTORIO - V5 - E1 - PED2 - (PRU SPERONE)	LA ROCCA	FRANCESCO	10.605.570,99	10.605.570,99	URB	S	S	3	**PP**		
11	0221	1		RECUPERO DI AREE DI VERDI - E2 - (PRU ZEN)	LA ROCCA	FRANCESCO	1.809.188,96	1.809.188,96	URB	S	S	3	**PP**		
							153.145.802,49	**183.453.880,13**							

TESTO EMENDATO ED APPROVATO
DAL CONSIGLIO COMUNALE
CON DELIBERA n° 259 del 07/07/2011

CITTA' DI PALERMO

AREA INFRASTRUTTURE

PROGRAMMA TRIENNALE
OPERE PUBBLICHE 2011 - 2013

OPERE PUBBLICHE PROGRAMMATE
CARTOGRAFIA Scala 1:5000

IL CAPO AREA INFRASTRUTTURE
Ing. Concetto Di Mauro

Categoria		n°Progressivo all'interno della categoria	Tavola	Descrizione
A01	01	0002	5010	
A01	01	0003	5010	
A01	01	0004	5008	
A01	01	0008	5002	
A01	01	0011	5011	
A01	01	0012	5011	
A01	01	0013	5010	
A01	01	0018	5014	
A01	01	0023		Metropolitana Leggera
A01	01	0025	5017	
A01	01	0026	5002	
A01	01	0027	5011	
A01	01	0028	5013	
A01	01	0030		Piste Ciclabili 1°Itinerario
A01	01	0031	5002	
A01	01	0033	5001	
A01	01	0034	5011	
A01	01	0035	5010	
A01	01	0036	5001	
A01	01	0037	5010	
A01	01	0038	5010	
A01	01	0039	5008	
A01	01	0041	5002	
A01	01	0042	5004	
A01	01	0043	5001	
A01	01	0044	5007	
A01	01	0045	5011	
A01	01	0047		Piste Ciclabili 4°Itinerario
A01	01	0048	5002	
A01	01	0049	5008	
A01	01	0050	5004	
A01	01	0051	5010	
A01	01	0053	5011	
A01	01	0054	5011	
A01	01	0055	5002	
A01	01	0061	5011	
A01	01	0062	5012	
A01	01	0064		Dislocate nel Territorio
A01	01	0065		Dislocate nel Territorio
A01	01	0066	5007	
A01	01	0067	5002	
A01	01	0068	5001	
A01	01	0069	5010	
A01	01	0070	5014	
A01	01	0071	5011	
A01	01	0072	5004	
A01	01	0073	5014	
A01	01	0074	5007	
A01	01	0075	5010	
A01	01	0076		Dislocate nel Territorio
A01	01	0078	5010	
A01	01	0079	5010	
A01	01	0080	5014	
A01	01	0084	5001	

Categoria		n°Progressivo all'interno della categoria	Tavola	Descrizione
A01	01	0085	5004	
A01	01	0086	5002	
A01	01	0088	5007	
A01	01	0089	5004	
A01	01	0091	5010	
A01	01	0092	5007	
A01	01	0093	5011	
A01	01	0094	5010	
A01	01	0095		Dislocate nel Territorio
A01	01	0096	5011	
A01	01	0097	5010	
A01	01	0098	5010	
A01	01	0099	5007	
A01	01	0100	5002	
A01	01	0101	5011	
A01	01	0102	5014	
A01	01	0103	5004	
A01	01	0104	5012	
A01	01	0105	5007	
A01	01	0106	5011	
A01	01	0107	5011	
A01	01	0108	5011	
A01	01	0109		Piste Ciclabili 3° Itinerario
A01	01	0110	5007	
A01	01	0111	5011	
A01	01	0112	5013	
A01	01	0113	5010	
A01	01	0114	5010	
A01	01	0115	5014	
A01	01	0117	5011	
A01	01	0118	5001	
A01	01	0119	5012	
A01	01	0120	5001	
A01	01	0121	5010	
A01	01	0123	5014	
A01	01	0124	5004	
A01	01	0125	5004	
A01	01	0126	5004	
A01	01	0127	5004	
A01	01	0128	5007	
A01	01	0129	5007	
A01	01	0130		Dislocate nel Territorio
A01	01	0133	5008	
A01	01	0134	5002	
A01	01	0135	5007	
A01	01	0136	5002	
A01	01	0138	5011	
A01	01	0139	5011	
A01	01	0140	5013	
A01	01	0142	5008	
A01	01	0143		Dislocate nel Territorio
A01	01	0144		Dislocate nel Territorio
A01	01	0145	5010	
A01	01	0146	5012/13	

Categoria		n°Progressivo all'interno della categoria	Tavola	Descrizione
A01	01	0147	5010	
A01	01	0148	5008	
A01	01	0149	5010	
A01	01	0150	5008	
A01	01	0151	5014	
A01	01	0152	5014-5017	
A01	01	0153	5014	
A01	01	0154	5005	
A01	01	0155	5012	
A01	04	0002	5002	
A01	04	0003	5008	
A01	04	0004	5014	
A01	04	0005	5001	
A02	05	0003	5002	
A02	05	0004	5008	
A02	05	0005	5005	
A02	05	0006	5005	
A02	05	0007		Dislocate nel Territorio
A02	05	0008		Dislocate nel Territorio
A02	05	0009		Dislocate nel Territorio
A02	05	0010		Dislocate nel Territorio
A02	05	0011		Dislocate nel Territorio
A02	05	0012		Dislocate nel Territorio
A02	05	0013	5002	
A03	06	0001		Dislocate nel Territorio
A04	07	0001		Dislocate nel Territorio
A04	07	0003		Dislocate nel Territorio
A05	08	0001	5010	
A05	08	0003	5011	
A05	08	0008	5004	
A05	08	0009	5011	
A05	08	0010	5014	
A05	08	0011	5002	
A05	08	0012	5010	
A05	08	0013	5008	
A05	08	0014	5007	
A05	08	0023	5018	
A05	08	0024	5012	
A05	08	0025	5008	
A05	08	0026	5014	
A05	08	0027	5010	
A05	08	0028	5007	
A05	08	0029	5013	
A05	08	0030	5002	
A05	08	0031	5007	
A05	08	0032	5010	
A05	08	0033	5010	
A05	08	0034	5002	
A05	08	0035	5010	
A05	08	0036	5013	
A05	08	0037	5011	
A05	08	0038	5008	
A05	08	0040	5011	
A05	08	0042	5013	

Categoria		n°Progressivo all'interno della categoria	Tavola	Descrizione
A05	08	0046		Dislocate nel Territorio
A05	08	0048	5001	
A05	08	0049	5014	
A05	08	0051	5013	
A05	08	0055	5010/5012	
A05	08	0056		Dislocate nel Territorio
A05	08	0057		Dislocate nel Territorio
A05	08	0059		Dislocate nel Territorio
A05	08	0060		Dislocate nel Territorio
A05	08	0061		Dislocate nel Territorio
A05	08	0062	5004	
A05	08	0063	5010	
A05	08	0065		Dislocate nel Territorio
A05	08	0072		Dislocate nel Territorio
A05	08	0073		Dislocate nel Territorio
A05	08	0074		Dislocate nel Territorio
A05	08	0075		Dislocate nel Territorio
A05	08	0076		Dislocate nel Territorio
A05	08	0080		Dislocate nel Territorio
A05	08	0082	5007	
A05	08	0083	5013	
A05	08	0084	5011	
A05	08	0087		Dislocate nel Territorio
A05	08	0088	5014	
A05	08	0089		Dislocate nel Territorio
A05	08	0090		Dislocate nel Territorio
A05	08	0091		Dislocate nel Territorio
A05	08	0092		Dislocate nel Territorio
A05	08	0093		Dislocate nel Territorio
A05	08	0094	5014	
A05	08	0095	5011	
A05	08	0096	5010	
A05	08	0097	5008	
A05	08	0098	5014	
A05	08	0099	5013	
A05	08	0100	5001	
A05	08	0101	5013	
A05	08	0102	5004	
A05	08	0103	5007	
A05	08	0104	5010	
A05	08	0105	5004	
A05	08	0106	5011	
A05	08	0108	5008	
A05	08	0109	5007	
A05	08	0110	5011	
A05	08	0111	5012	
A05	08	0112		Dislocate nel Territorio
A05	08	0113		Dislocate nel Territorio
A05	08	0114		Dislocate nel Territorio
A05	08	0115	5013	
A05	08	0116	5010	
A05	08	0117	5014	
A05	08	0118	5010	
A05	08	0119	5002	

Categoria		n°Progressivo all'interno della categoria	Tavola	Descrizione
A05	08	0120	5004	
A05	08	0121	5013	
A05	08	0122	5011	
A05	08	0123	5011	
A05	08	0124	5011	
A05	08	0125	5008	
A05	08	0126	5008	
A05	08	0127	5010	
A05	08	0128	5004	
A05	08	0129	5010	
A05	08	0130	5011	
A05	08	0131	5004	
A05	08	0132	5005	
A05	08	0133	5001	
A05	08	0134	5004	
A05	08	0135	5007	
A05	08	0136	5007	
A05	08	0137	5007	
A05	08	0138	5008	
A05	08	0139	5011	
A05	08	0140	5011	
A05	08	0141	5002	
A05	08	0142	5008	
A05	08	0143	5014	
A05	08	0144	5013	
A05	08	0145	5011	
A05	08	0146	5011	
A05	08	0147	5008	
A05	08	0148		Dislocate nel Territorio
A05	08	0149	5013	
A05	08	0150	5013	
A05	08	0151	5010	
A05	08	0152	5011	
A05	08	0153	5012	
A05	08	0154	5014	
A05	08	0155	5010	
A05	08	0156	5011	
A05	08	0157	5011	
A05	08	0158	5008	
A05	08	0159	5007	
A05	08	0160	5011	
A05	08	0161	5007	
A05	08	0162	5008	
A05	08	0163	5008	
A05	08	0164	5011	
A05	08	0165	5012	
A05	08	0166	5007	
A05	08	0167	5017 - 5013	
A05	08	0168	5013	
A05	09	0002	5008	
A05	09	0005	5014	
A05	09	0007	5013	
A05	09	0009	5013	
A05	09	0016	5011	

Categoria		n°Progressivo all'interno della categoria	Tavola	Descrizione
A05	09	0017	5002	
A05	09	0018	5013	
A05	09	0019	5010	
A05	09	0020	5011	
A05	09	0023	5013	
A05	09	0024	5014	
A05	09	0028	5011	
A05	09	0029	5008	
A05	09	0031	5008	
A05	09	0032	5008	
A05	09	0034	5011	
A05	09	0036	5011	
A05	09	0038	5011	
A05	09	0039		Dislocate nel Territorio
A05	09	0040		Dislocate nel Territorio
A05	09	0041	5007	
A05	09	0042	5007	
A05	10	0005	5014	
A05	10	0006	5010	
A05	10	0015	5011	
A05	10	0016	5007	
A05	10	0018	5011	
A05	10	0019	5011	
A05	10	0025		Dislocate nel Territorio
A05	10	0027	5013	
A05	10	0031		Dislocate nel Territorio
A05	10	0033		Dislocate nel Territorio
A05	10	0034		Dislocate nel Territorio
A05	10	0035		Dislocate nel Territorio
A05	10	0036	5012	
A05	10	0037	5007	
A02	11	0008	5013	
A02	11	0010	5006	
A02	11	0017	5007	
A02	11	0018	5011	
A02	11	0019	5005	
A02	11	0023	5011	
A02	11	0026	5001/7	
A02	11	0027	5011	
A02	11	0028	5010	
A02	11	0032	5011	
A02	11	0034	5008	
A02	11	0039	5017	
A02	11	0044	5011	
A02	11	0045	5011	
A02	11	0046	5011	
A02	11	0047	5011	
A02	11	0048	5011	
A02	11	0049	5011	
A02	11	0058	5011	
A02	11	0059	5008	
A02	11	0060	5011	
A02	11	0061	5014	
A02	11	0062	5007	

Categoria		n°Progressivo all'interno della categoria	Tavola	Descrizione
A02	11	0065	5011	
A02	11	0066	5012	
A02	11	0068	5010	
A02	11	0069	5011	
A02	11	0072	5007	
A02	11	0087	5011	
A02	11	0090	5011	
A02	11	0103		Dislocate nel Territorio
A02	11	0106	5014	
A02	11	0107	5008	
A02	11	0108	5011	
A02	11	0109	5011	
A02	11	0110	5011	
A02	11	0112	5013	
A02	11	0113	5011	
A02	11	0114	5011	
A02	11	0115	5005	
A02	11	0116	5005	
A02	11	0117	5011	
A02	11	0119	5014	
A02	11	0120	5014	
A02	11	0121	5014	
A02	11	0122	5014	
A02	11	0123	5014	
A02	11	0124	5018	
A02	11	0125	5018	
A02	11	0130	5013	
A02	11	0131	5007	
A02	11	0144	5011	
A02	11	0146		Dislocate nel Territorio
A02	11	0150	5002	
A02	11	0155	5013	
A02	11	0156	5013	
A02	11	0158	5011/13	
A02	11	0159	5011	
A02	11	0160	5013	
A02	11	0162	5006	
A02	11	0163	5011	
A02	11	0164	5007	
A02	11	0165		Dislocate nel Territorio
A02	11	0166		Dislocate nel Territorio
A02	11	0167		Dislocate nel Territorio
A02	11	0168	5011	
A02	11	0169	5014	
A02	11	0173	5007	
A02	11	0177	5008	
A02	11	0178	5011	
A02	11	0179	5008	
A02	11	0182	5002	
A02	11	0200	5011	
A02	11	0204	5004	
A02	11	0207	5010	
A02	11	0209	5005	
A02	11	0212	5010	

Categoria		n°Progressivo all'interno della categoria	Tavola	Descrizione
A02	11	0213	5007/10	
A02	11	0215	5014	
A02	11	0216	5014	
A02	11	0217	5014	
A02	11	0219	5004	
A02	11	0220	5004	
A02	11	0221	5004	
A02	11	0222	5004	
A02	11	0223	5011	
A02	11	0224	5011	
A02	11	0230	5004	
A02	11	0237	5008	
A02	11	0240		Dislocate nel Territorio
A02	11	0241		Dislocate nel Territorio
A02	11	0242		Dislocate nel Territorio
A02	11	0243	5011	
A02	11	0244	5011	
A02	11	0253		Dislocate nel Territorio
A02	11	0255		Dislocate nel Territorio
A02	11	0256		Dislocate nel Territorio
A02	11	0257		Dislocate nel Territorio
A02	11	0258		Dislocate nel Territorio
A02	11	0259	5013	
A02	11	0260	5013	
A02	11	0261	5004	
A02	11	0262	5004	
A02	11	0263	5008	
A05	11	0002	5011	
A05	11	0007	5011	
A05	11	0025	5001	
A05	11	0053	5011	
A05	11	0054	5011	
A05	11	0056	5011	
A05	11	0057	5011	
A05	11	0081	5011	
A05	11	0082	5011	
A05	11	0102	5011	
A05	11	0126	5004	
A05	11	0127	5011	
A05	11	0129	5011	
A05	11	0132	5011	
A05	11	0133		Dislocate nel Territorio
A05	11	0137	5011	
A05	11	0138	5011	
A05	11	0141	5011	
A05	11	0142	5011	
A05	11	0143	5011	
A05	11	0145	5002	
A05	11	0170	5011	
A05	11	0171	5012	
A05	11	0172	5011	
A05	11	0180	5011	
A05	11	0185	5011	
A05	11	0195	5011	

Categoria		n°Progressivo all'interno della categoria	Tavola	Descrizione
A05	11	0196	5002	
A05	11	0198	5011	
A05	11	0199	5011	
A05	11	0201	5011	
A05	11	0202	5011	
A05	11	0205	5011	
A05	11	0225	5011	
A05	11	0226	5011	
A05	11	0227	5011/5001	
A05	11	0228	5011	
A05	11	0231	5011	
A05	11	0232		Dislocate nel Territorio
A05	11	0234	5011	
A05	11	0235	5011	
A05	11	0236	5011	
A05	11	0239	5011	
A05	11	0245	5011	
A05	11	0246	5011	
A05	11	0247	5011	
A05	11	0248	5011	
A05	11	0250	5011	
A05	11	0251	5011	
A05	11	0252	5011	
A05	11	0254	5011	
A05	11	0255		Dislocate nel Territorio
A05	11	0256		Dislocate nel Territorio
A05	11	0257	5011	
A05	11	0258	5004	
A05	11	0259	5011	
A05	12	0001	5013	
A05	12	0002	5013	
A05	12	0004	5013	
A05	12	0006	5013	
A05	12	0008	5008	
A05	12	0009	5013	
A05	12	0010	5012	
A05	12	0012	5014	
A05	12	0013	5008	
A05	12	0022	5004	
A05	12	0025	5013	
A05	12	0026	5007	
A05	12	0027	5002	
A05	12	0028		Dislocate nel Territorio
A05	12	0029	5007	
A05	12	0030	5008	
A05	12	0031	5014	
A02	15	0001		
A02	15	0002	5013	
A02	15	0004		Dislocate nel Territorio
A02	15	0006		Dislocate nel Territorio
A02	15	0007		Dislocate nel Territorio
A02	15	0008		Dislocate nel Territorio
A02	15	0023		
A02	15	0026	5006	

Categoria		n°Progressivo all'interno della categoria	Tavola	Descrizione
A03	16	0005	5013	
A03	16	0006	5007	
A03	16	0007		Dislocate nel Territorio
A03	16	0008		Dislocate nel Territorio
A03	16	0009	5007	
A03	16	0010	5008	
A05	33	0011	5011	
A05	33	0012	5008	
A05	33	0018		Dislocate nel Territorio
A05	33	0021	5010	
A05	33	0022	5007	
A05	33	0023	5007	
A05	34	0006	5011	
A05	34	0007		Dislocate nel Territorio
A05	34	0008	5010	
A05	35	0003	5010	
A05	35	0004	5001	
A05	35	0005	5012	
A05	35	0006	5010	
A05	35	0010	5012	
A05	35	0012	5014	
A05	35	0014	5007	
A05	35	0016	5012	
A05	35	0020	5011	
A05	35	0021		Dislocate nel Territorio
A05	35	0024	5010	
A05	35	0025	5013	
A05	35	0026	5012	
A05	35	0027	5012	
A05	35	0030	5010	
A05	35	0032	5010	
A05	35	0033	5005	
A05	35	0034	5005	
A05	35	0036	5010	
A05	35	0037	5012/5013	
A05	35	0038	5004	
A05	35	0040	5008	
A05	35	0041	5004	
A05	35	0043		Dislocate nel Territorio
A05	35	0045	5011	
A05	35	0047	5013	
A05	35	0048	5012	
A05	35	0050	5007	
A05	35	0051		Dislocate nel Territorio
A05	35	0052	5008	
A05	35	0054	5017	
A05	35	0056	5007	
A05	35	0057	5007	
A05	35	0058	5017	
A05	35	0060	5010	
A05	35	0061	5009	
A05	35	0063		Dislocate nel Territorio
A05	35	0064	5002	
A05	35	0065	5018	

Categoria		n°Progressivo all'interno della categoria	Tavola	Descrizione
A05	35	0066		Dislocate nel Territorio
A05	35	0067		Dislocate nel Territorio
A05	35	0068		Dislocate nel Territorio
A05	35	0069	5013	
A05	35	0071	5010	
A05	35	0072	5013	
A05	35	0073	5011	
A05	35	0075	5018	
A05	35	0076	5005	
A05	35	0077		Dislocate nel Territorio
A05	35	0080		Dislocate nel Territorio
A05	35	0083		Dislocate nel Territorio
A05	35	0095		Dislocate nel Territorio
A05	35	0096		Dislocate nel Territorio
A05	35	0099		Dislocate nel Territorio
A05	35	0100	5004	
A05	35	0105	5008	
A05	35	0107	5002	
A05	35	0108	5004	
A05	35	0109	5011	
A05	35	0110		Dislocate nel Territorio
A05	35	0113	5005	
A05	35	0115		Dislocate nel Territorio
A05	35	0116	5002	
A05	35	0117	5010	
A05	35	0118	5010	
A05	35	0119	5011	
A05	35	0120	5011	
A05	35	0121		Dislocate nel Territorio
A05	35	0122		Dislocate nel Territorio
A05	35	0123		Dislocate nel Territorio
A05	35	0124	5014	
A05	35	0125	5017	
A05	35	0126	5011	
A04	39	0004	5004	
A04	39	0007	5004	
A04	40	0001	5013	
A04	40	0004	5013	
A06	90	0007	5011	
A06	90	0008	5013	
A06	90	0011	5013	
A06	90	0012	5007	
A06	90	0014	5007/5008	
A06	90	0015	5002	
A06	90	0016	5011	
A06	90	0017	5007	
A06	90	0022	5007	
A06	90	0023	5008	
A06	90	0024	5008	
A06	90	0025	5011	
A06	90	0026	5007	
A06	90	0027	5010	
A06	90	0028	5008	
A06	90	0029	5011	

Categoria		n°Progressivo all'interno della categoria	Tavola	Descrizione
A06	90	0032	5011	
A06	90	0034	5007	
A06	90	0037	5004	
A06	90	0039	5014	
A06	90	0042	5002	
A06	90	0043	5008	
A06	90	0044	5011	
A06	90	0046	5011	
A06	90	0047	5011	
A06	90	0048	5013	
A06	90	0057		Dislocate nel Territorio
A06	90	0058		Dislocate nel Territorio
A06	90	0060	5005	
A06	90	0061	5010	
A06	90	0062		Dislocate nel Territorio
A06	90	0064	5013	
A06	90	0065	5013	
A06	90	0067	5007	
A06	90	0068	5001	
A06	90	0070	5004	
A06	90	0073	5001	
A06	90	0074	5010	
A06	90	0075	5008	
A06	90	0076	5011	
A06	90	0078	5008	
A06	90	0079	5018	
A06	90	0083	5010	
A06	90	0085	5011	
A06	90	0086	5009	
A06	90	0087		Dislocate nel Territorio
A06	90	0088		Dislocate nel Territorio
A06	90	0089		Dislocate nel Territorio
A06	90	0090		Dislocate nel Territorio
A06	90	0091		Dislocate nel Territorio
A06	90	0092		Dislocate nel Territorio
A06	90	0093		Dislocate nel Territorio
E10	99	0004	5011	
E10	99	0013		Dislocate nel Territorio
E10	99	0014		Dislocate nel Territorio
E10	99	0018	5014	
E10	99	0019	5017	
E10	99	0020	5013	
E10	99	0021	5013	
E10	99	0022	5013	
E10	99	0023	5013	
E10	99	0024	5017	
E10	99	0025	5013	
E10	99	0026		Dislocate nel Territorio
E10	99	0027	5011	

TESTO EMENDATO ED APPROVATO
DAL CONSIGLIO COMUNALE
CON DELIBERA DI C.C. nº 259 del 07/07/2011

CITTÁ DI PALERMO

VISUALIZZAZIONE DELLE OPERE PUBBLICHE
INSERITE NEL PROGRAMMA TRIENNALE DELLE OO.PP. 2011/2013
SULLA CARTA TECNICA COMUNALE
Scala 1:5000

TAV. 5001

Gruppo di Lavoro

Ing. Salvatore Ciriminna
Ing. Emilio Di Maria

Il Capo Area Infrastrutture

Ing. Concetto Di Mauro



TESTO EMENDATO ED APPROVATO
DAL CONSIGLIO COMUNALE
CON DELIBERA DI C.C. n° 259 del 07/07/2011

CITTÁ DI PALERMO

VISUALIZZAZIONE DELLE OPERE PUBBLICHE
INSERITE NEL PROGRAMMA TRIENNALE DELLE OO.PP. 2011/2013
SULLA CARTA TECNICA COMUNALE
Scala 1:5000

TAV. 5002

Gruppo di Lavoro

Ing. Salvatore Ciriminna
Ing. Emilio Di Maria

Il Capo Area Infrastrutture

Ing. Concetto Di Mauro

VII - CIRCOSCRIZIONE

11 - 0196
11 - 0145
05 - 0013
04 - 0002
01 - 0055
05 - 0002
11 - 0182
01 - 0134
01 - 0026
01 - 0041
35 - 0016
08 - 0143
01 - 0048
35 - 0064
01 - 0136
09 - 0015
35 - 0147
08 - 0030
09 - 0017
01 - 0086
01 - 0105
01 - 0067
01 - 0031
08 - 0418
08 - 0034
12 - 0027
08 - 0014
01 - 0008
90 - 0082

TESTO EMENDATO ED APPROVATO
DAL CONSIGLIO COMUNALE
CON DELIBERA DI C.C. n° 259 del 07/07/2011

CITTÁ DI PALERMO

VISUALIZZAZIONE DELLE OPERE PUBBLICHE
INSERITE NEL PROGRAMMA TRIENNALE DELLE OO.PP. 2011/2013
SULLA CARTA TECNICA COMUNALE
Scala 1:5000


TAV. 5004

Gruppo di Lavoro

Ing. Salvatore Ciriminna
Ing. Emilio Di Maria

Il Capo Area Infrastrutture

Ing. Concetto Di Mauro

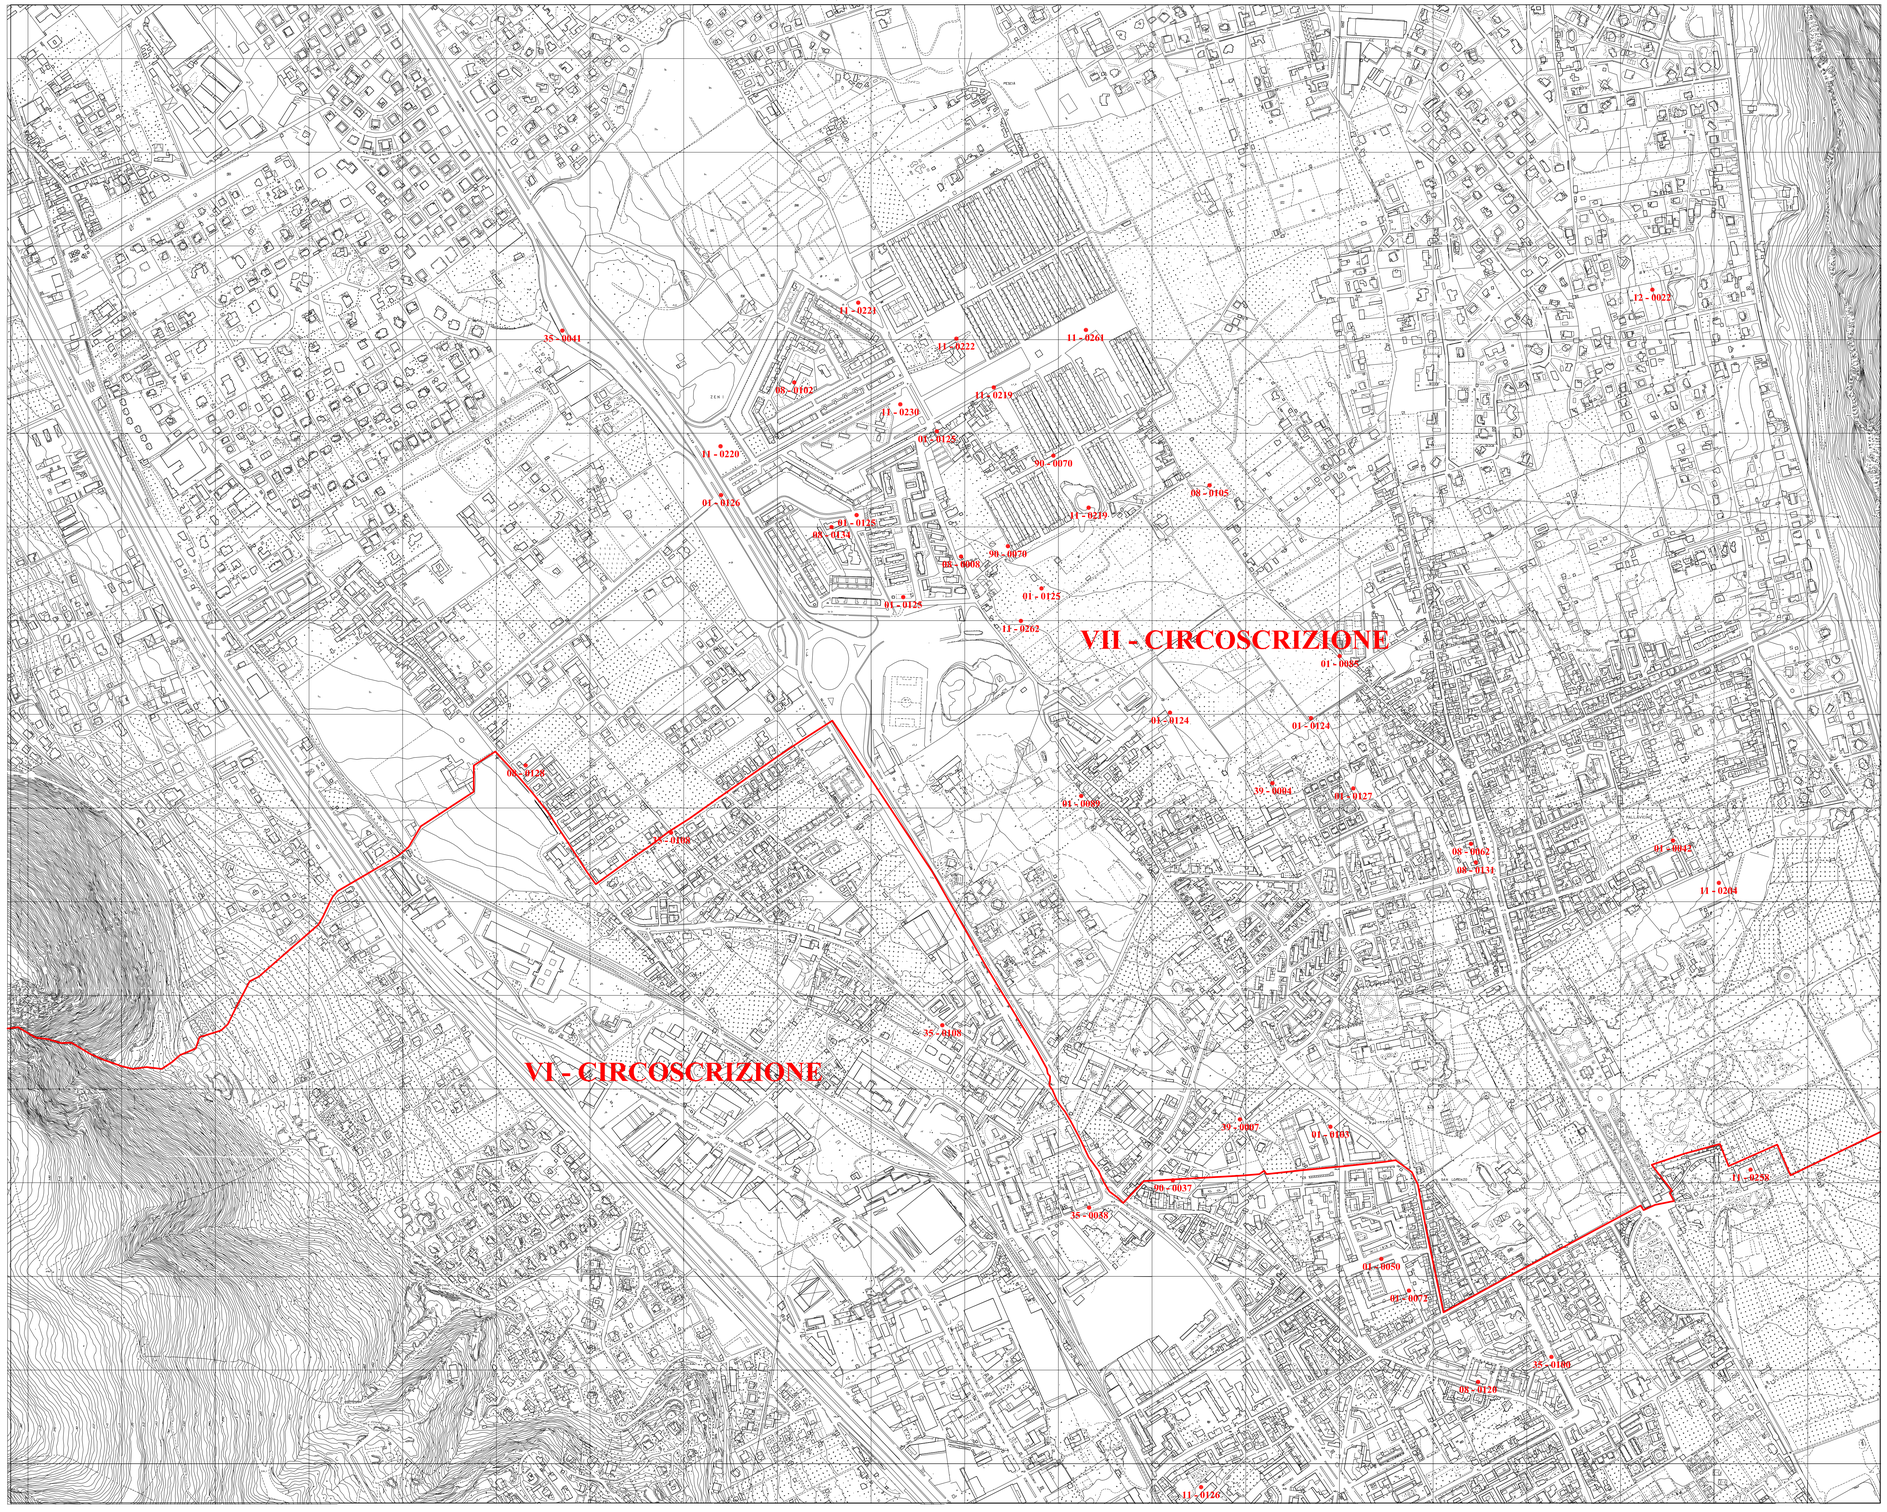

TESTO EMENDATO ED APPROVATO
DAL CONSIGLIO COMUNALE
CON DELIBERA DI C.C. n° 259 del 07/07/2011

CITTÁ DI PALERMO

VISUALIZZAZIONE DELLE OPERE PUBBLICHE
INSERITE NEL PROGRAMMA TRIENNALE DELLE OO.PP. 2011/2013
SULLA CARTA TECNICA COMUNALE
Scala 1:5000

TAV. 5005

Gruppo di Lavoro

Ing. Salvatore Ciriminna
Ing. Emilio Di Maria

Il Capo Area Infrastrutture

Ing. Concetto Di Mauro

VII - CIRCOSCRIZIONE

VIII - CIRCOSCRIZIONE

VII - CIRCOSCRIZIONE

VI - CIRCOSCRIZIONE

VII - CIRCOSCRIZIONE

99 - 0060
11 - 0019
08 - 0113
35 - 0026
91 - 0088
91 - 0154
11 - 0116
11 - 0115
03 - 0044
11 - 0099
08 - 0133
35 - 0033
35 - 0034

TESTO EMENDATO ED APPROVATO
DAL CONSIGLIO COMUNALE
CON DELIBERA DI C.C. n° 259 del 07/07/2011

CITTÁ DI PALERMO

VISUALIZZAZIONE DELLE OPERE PUBBLICHE
INSERITE NEL PROGRAMMA TRIENNALE DELLE OO.PP. 2011/2013
SULLA CARTA TECNICA COMUNALE
Scala 1:5000

TAV. 5006

Gruppo di Lavoro

Ing. Salvatore Ciriminna
Ing. Emilio Di Maria

Il Capo Area Infrastrutture

Ing. Concetto Di Mauro

VI - CIRCOSCRIZIONE

V - CIRCOSCRIZIONE

11 - 0162

11 - 0010

15 - 0026

01 - 0121

TESTO EMENDATO ED APPROVATO
DAL CONSIGLIO COMUNALE
CON DELIBERA DI C.C. n° 259 del 07/07/2011

CITTÁ DI PALERMO

VISUALIZZAZIONE DELLE OPERE PUBBLICHE
INSERITE NEL PROGRAMMA TRIENNALE DELLE OO.PP. 2011/2013
SULLA CARTA TECNICA COMUNALE
Scala 1:5000

TAV. 5007

Gruppo di Lavoro

Ing. Salvatore Ciriminna
Ing. Emilio Di Maria

Il Capo Area Infrastrutture

Ing. Concetto Di Mauro

VI - CIRCOSCRIZIONE

V - CIRCOSCRIZIONE

VIII - CIRCOSCRIZIONE

TESTO EMENDATO ED APPROVATO
DAL CONSIGLIO COMUNALE
CON DELIBERA DI C.C. n° 259 del 07/07/2011

CITTÁ DI PALERMO

VISUALIZZAZIONE DELLE OPERE PUBBLICHE
INSERITE NEL PROGRAMMA TRIENNALE DELLE OO.PP. 2011/2013
SULLA CARTA TECNICA COMUNALE
Scala 1:5000

TAV. 5008

Gruppo di Lavoro

Ing. Salvatore Ciriminna
Ing. Emilio Di Maria

Il Capo Area Infrastrutture

Ing. Concetto Di Mauro

VI - CIRCOSCRIZIONE

VII - CIRCOSCRIZIONE

VIII - CIRCOSCRIZIONE

05 - 0003
12 - 0008
12 - 0030
90 - 0014
12 - 0013
08 - 0138
12 - 0172
09 - 0082
09 - 0032
09 - 0029 - 0031
08 - 0010
08 - 0025
01 - 0133
08 - 0149
04 - 0003
08 - 0125
35 - 0040
86 - 0195
11 - 0074
08 - 0013
24 - 0059
08 - 0097
11 - 0263
01 - 0054
08 - 0142
35 - 0106
08 - 0038
35 - 0032
08 - 0164
90 - 0043
01 - 0048
01 - 0142
90 - 0075
24 - 0179
90 - 0023
90 - 0024
35 - 0033
90 - 0025
01 - 0143
01 - 0148
01 - 0089
01 - 0142
11 - 0237
08 - 0108
01 - 0150
90 - 0078
90 - 0012
11 - 0034
90 - 0076
LT - 0107
08 - 0120
11 - 0027
08 - 0162

V - CIRCOSCRIZIONE

IV - CIRCOSCRIZIONE

90 - 0886

35 - 0061

TESTO EMENDATO ED APPROVATO
DAL CONSIGLIO COMUNALE
CON DELIBERA DI C.C. n° 259 del 07/07/2011

CITTÁ DI PALERMO

VISUALIZZAZIONE DELLE OPERE PUBBLICHE
INSERITE NEL PROGRAMMA TRIENNALE DELLE OO.PP. 2011/2013
SULLA CARTA TECNICA COMUNALE
Scala 1:5000


TAV. 5009

Gruppo di Lavoro

Ing. Salvatore Ciriminna
Ing. Emilio Di Maria

Il Capo Area Infrastrutture

Ing. Concetto Di Mauro

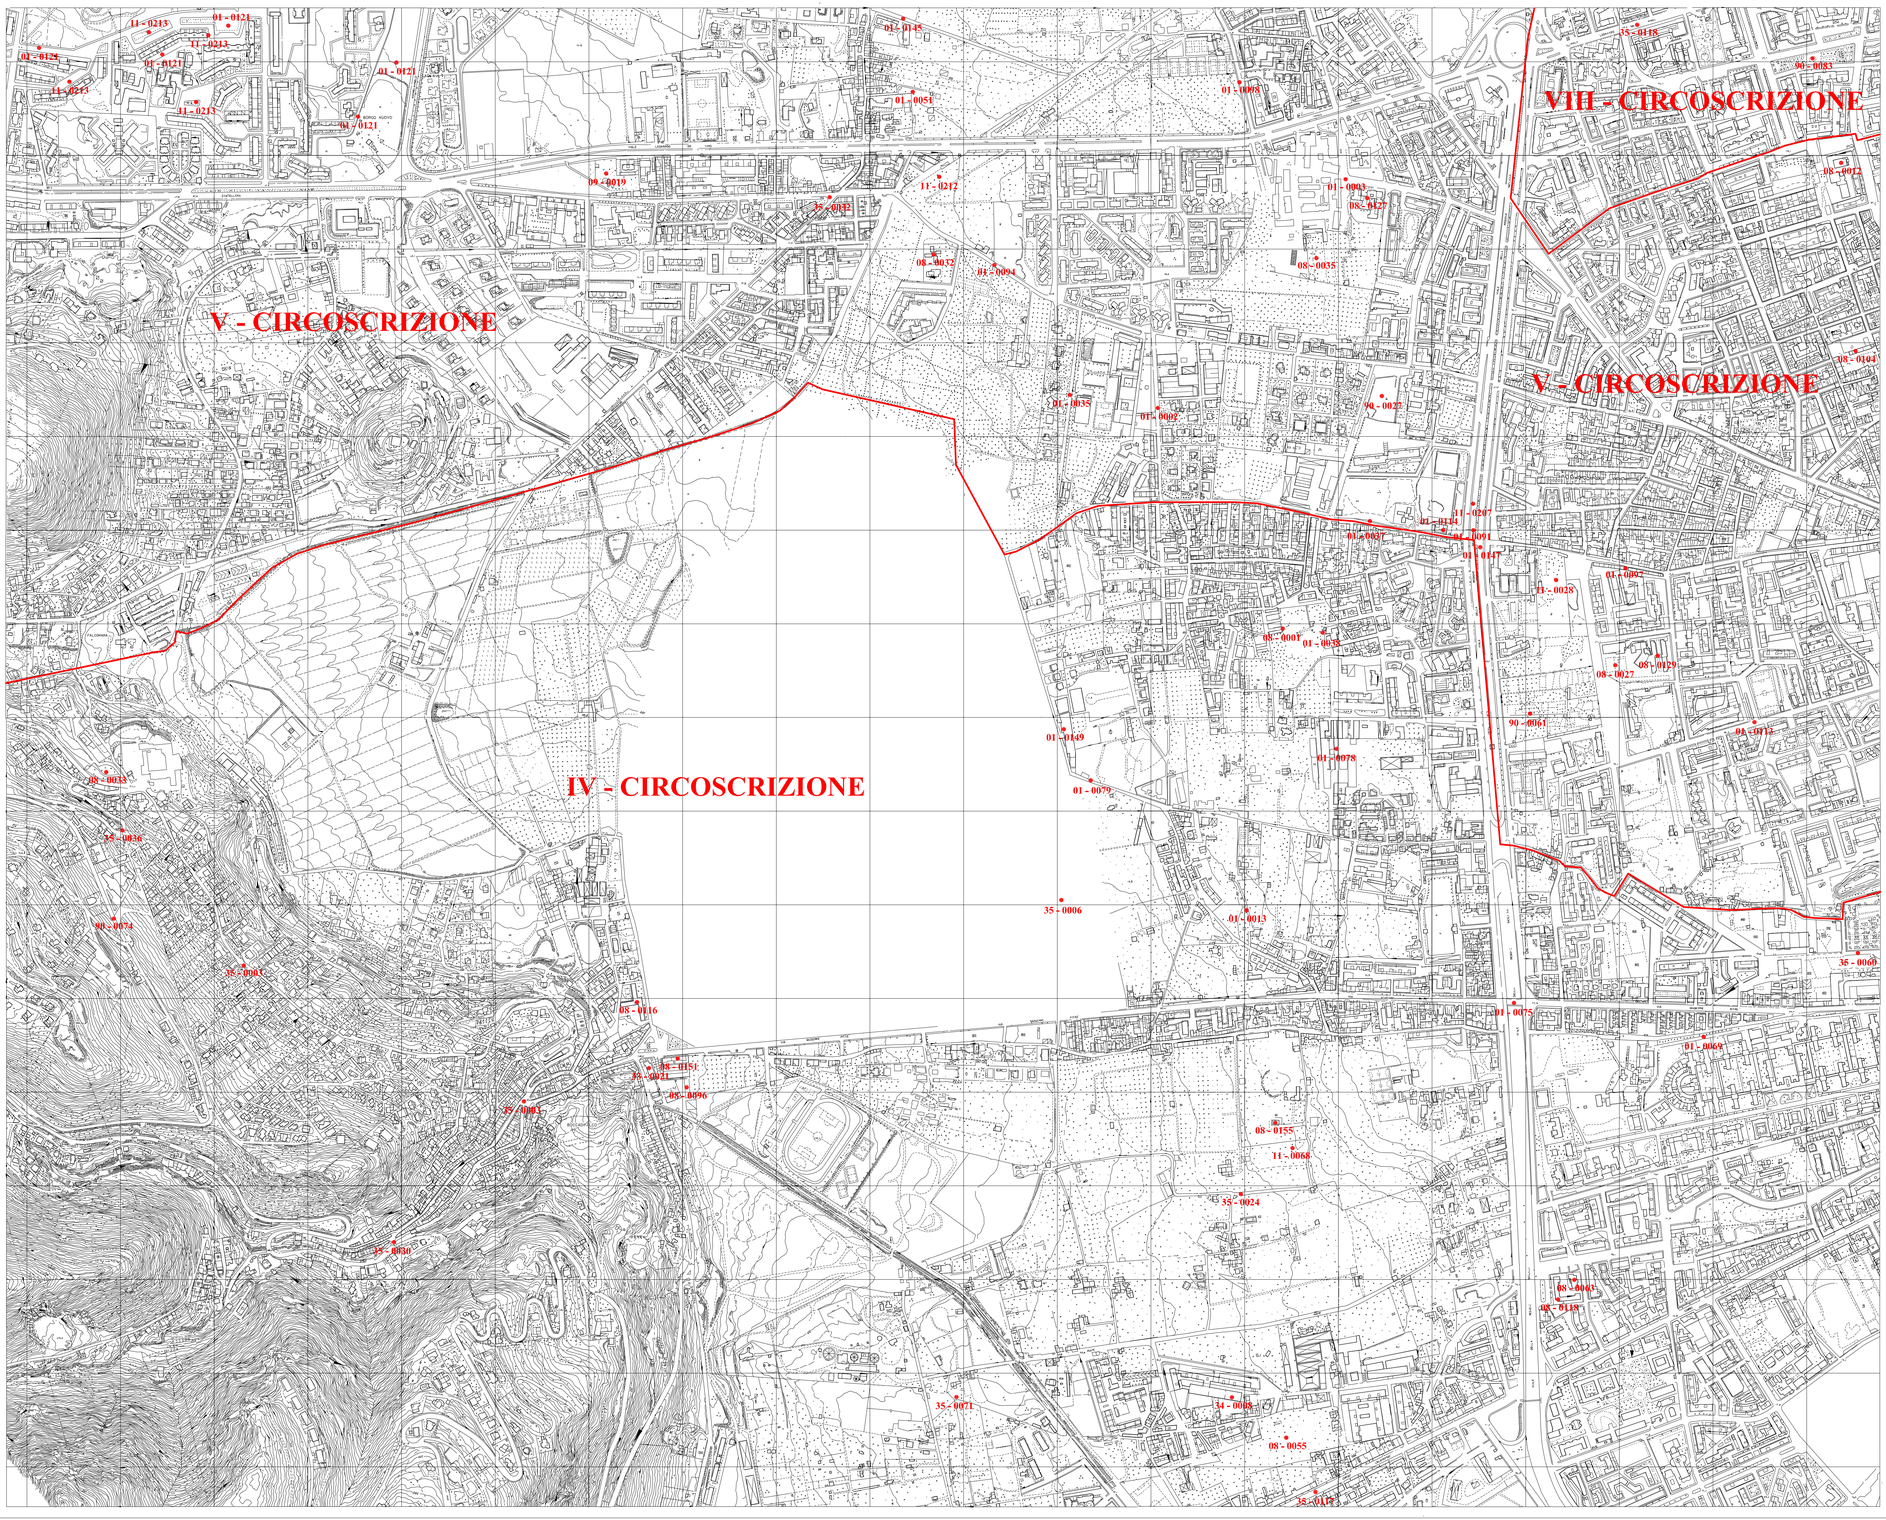

TESTO EMENDATO ED APPROVATO
DAL CONSIGLIO COMUNALE
CON DELIBERA DI C.C. n° 259 del 07/07/2011

CITTÁ DI PALERMO

VISUALIZZAZIONE DELLE OPERE PUBBLICHE
INSERITE NEL PROGRAMMA TRIENNALE DELLE OO.PP. 2011/2013
SULLA CARTA TECNICA COMUNALE
Scala 1:5000

TAV. 5010

Gruppo di Lavoro

Ing. Salvatore Ciriminna
Ing. Emilio Di Maria

Il Capo Area Infrastrutture

Ing. Concetto Di Mauro

TESTO EMENDATO ED APPROVATO
DAL CONSIGLIO COMUNALE
CON DELIBERA DI C.C. n° 259 del 07/07/2011

CITTÁ DI PALERMO

VISUALIZZAZIONE DELLE OPERE PUBBLICHE
INSERITE NEL PROGRAMMA TRIENNALE DELLE OO.PP. 2011/2013
SULLA CARTA TECNICA COMUNALE
Scala 1:5000

TAV. 5011

Gruppo di Lavoro

Ing. Salvatore Ciriminna
Ing. Emilio Di Maria

Il Capo Area Infrastrutture

Ing. Concetto Di Mauro

VIII - CIRCOSCRIZIONE

V - CIRCOSCRIZIONE

I - CIRCOSCRIZIONE

II - CIRCOSCRIZIONE

IV - CIRCOSCRIZIONE

III - CIRCOSCRIZIONE

TESTO EMENDATO ED APPROVATO
DAL CONSIGLIO COMUNALE
CON DELIBERA DI C.C. n° 259 del 07/07/2011

CITTÁ DI PALERMO

VISUALIZZAZIONE DELLE OPERE PUBBLICHE
INSERITE NEL PROGRAMMA TRIENNALE DELLE OO.PP. 2011/2013
SULLA CARTA TECNICA COMUNALE
Scala 1:5000

TAV. 5012

Gruppo di Lavoro

Ing. Salvatore Ciriminna
Ing. Emilio Di Maria

Il Capo Area Infrastrutture

Ing. Concetto Di Mauro

IV - CIRCOSCRIZIONE

III - CIRCOSCRIZIONE

08 - 0055
08 - 0153
12 - 0010
08 - 0141
35 - 0010
35 - 0016
02 - 0104
11 - 0171
01 - 0119
35 - 0027
01 - 0003
35 - 0048
08 - 0165
35 - 0037
35 - 0026
35 - 0005
11 - 0066
02 - 0036
08 - 0024

TESTO EMENDATO ED APPROVATO
DAL CONSIGLIO COMUNALE
CON DELIBERA DI C.C. n° 259 del 07/07/2011

CITTÁ DI PALERMO

VISUALIZZAZIONE DELLE OPERE PUBBLICHE
INSERITE NEL PROGRAMMA TRIENNALE DELLE OO.PP. 2011/2013
SULLA CARTA TECNICA COMUNALE
Scala 1:5000

TAV. 5013

Gruppo di Lavoro

Ing. Salvatore Ciriminna
Ing. Emilio Di Maria

Il Capo Area Infrastrutture

Ing. Concetto Di Mauro

IV. - CIRCOSCRIZIONE

II - CIRCOSCRIZIONE

III - CIRCOSCRIZIONE

90 - 0048
11 - 0158
11 - 0168
90 - 0011
40 - 0004
08 - 0010
90 - 0008
11 - 0133
11 - 0155
12 - 0025
12 - 0158
90 - 0009
11 - 0008
12 - 0001
08 - 0051
11 - 0156
01 - 0028
08 - 0099
08 - 0036
08 - 0131
90 - 0064
16 - 0005
35 - 0037
08 - 0065
08 - 0150
11 - 0260
12 - 0002
01 - 0140
01 - 0112
11 - 0259
12 - 0009
12 - 0004
09 - 0007
10 - 0027
40 - 0001
08 - 0083
08 - 0029
08 - 0168
35 - 0026
12 - 0002
08 - 0042
09 - 0018
08 - 0144
09 - 0101
99 - 0025
12 - 0006
11 - 0130
35 - 0025
35 - 0069
99 - 0020
35 - 0027
35 - 0001
35 - 0037
35 - 0072
99 - 0023
08 - 0167
99 - 0025
99 - 0024
99 - 0021

TESTO EMENDATO ED APPROVATO
DAL CONSIGLIO COMUNALE
CON DELIBERA DI C.C. n° 259 del 07/07/2011

CITTÁ DI PALERMO

VISUALIZZAZIONE DELLE OPERE PUBBLICHE
INSERITE NEL PROGRAMMA TRIENNALE DELLE OO.PP. 2011/2013
SULLA CARTA TECNICA COMUNALE
Scala 1:5000


TAV. 5014

Gruppo di Lavoro

Ing. Salvatore Ciriminna
Ing. Emilio Di Maria

Il Capo Area Infrastrutture

Ing. Concetto Di Mauro

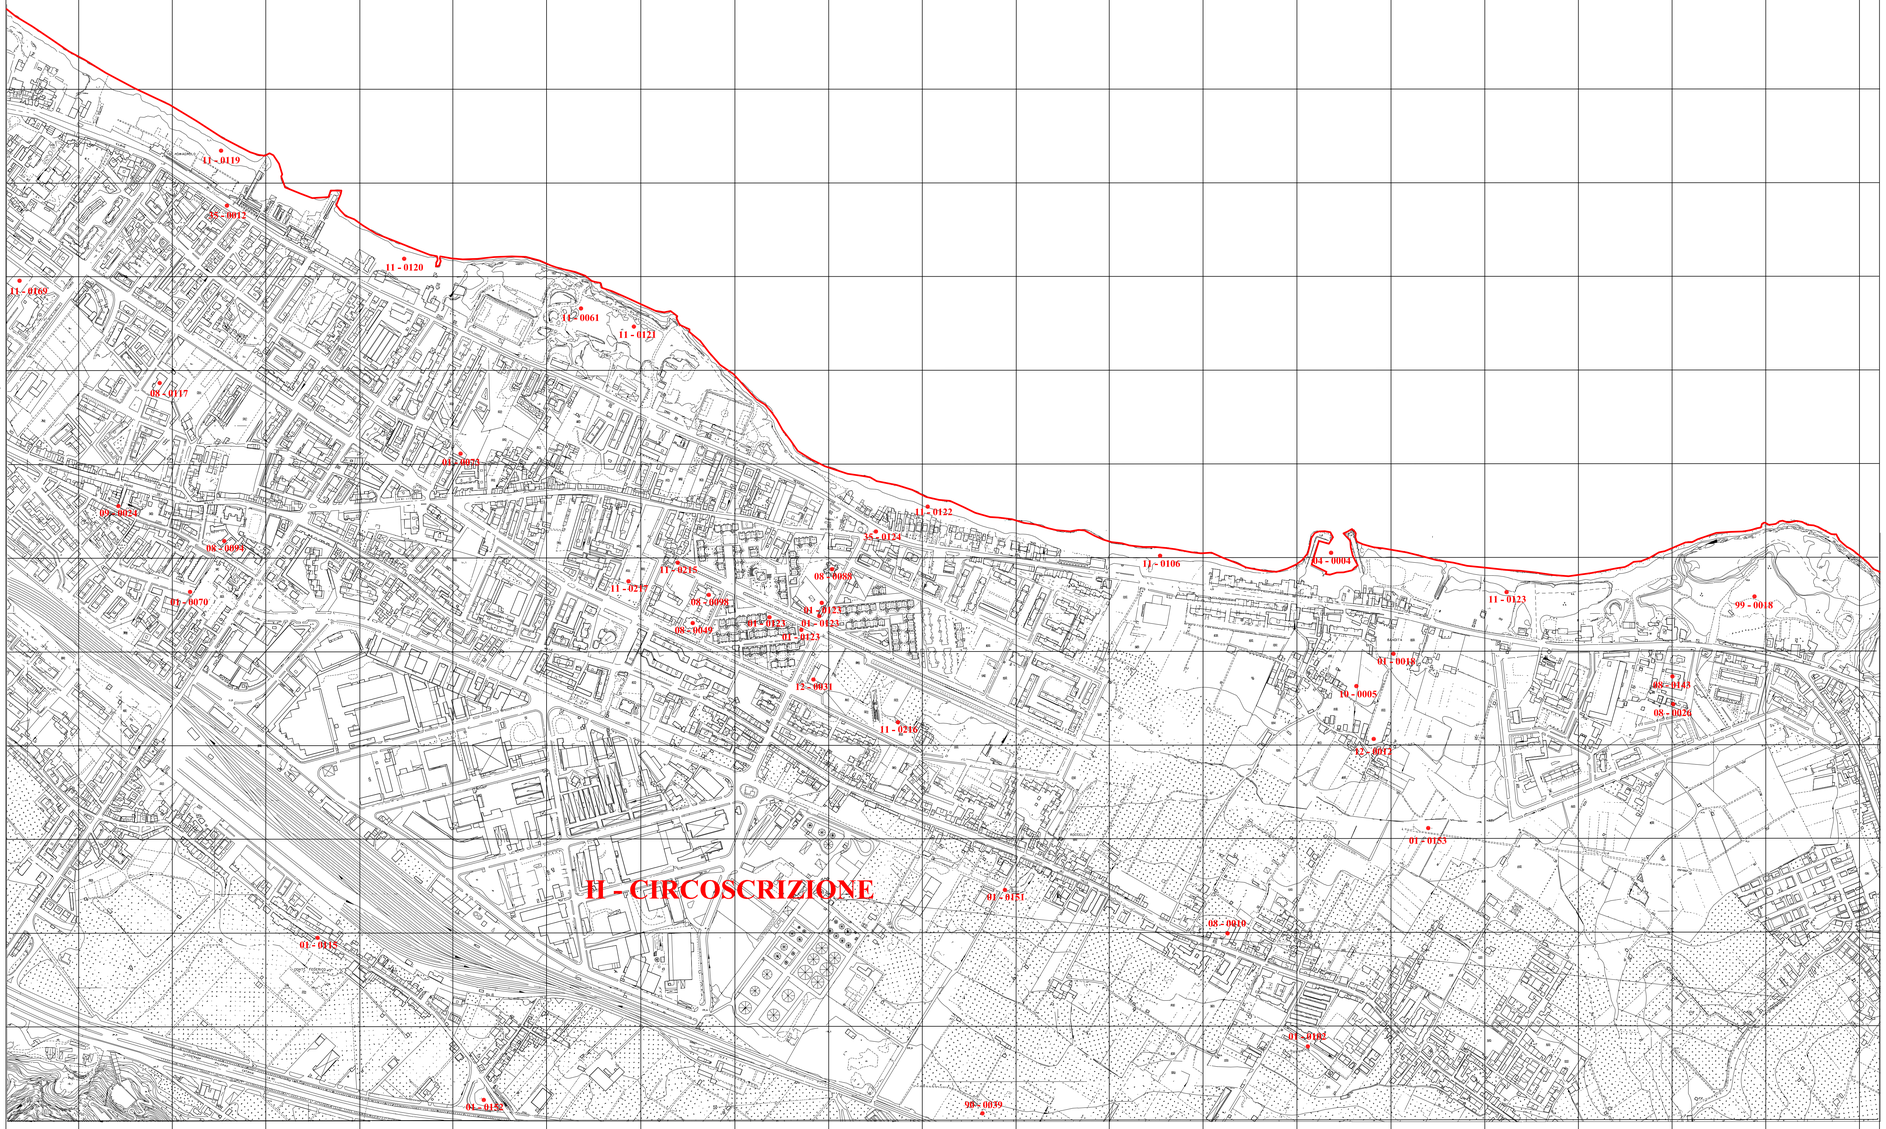

III - CIRCOSCRIZIONE

II - CIRCOSCRIZIONE

01 - 0152

01 - 0025

01 - 0025

11 - 0039

35 - 0125

35 - 0058

35 - 0125

35 - 0054

08 - 0162

09 - 0010

09 - 0014

TESTO EMENDATO ED APPROVATO
DAL CONSIGLIO COMUNALE
CON DELIBERA DI C.C. n° 259 del 07/07/2011

CITTÁ DI PALERMO

VISUALIZZAZIONE DELLE OPERE PUBBLICHE
INSERITE NEL PROGRAMMA TRIENNALE DELLE OO.PP. 2011/2013
SULLA CARTA TECNICA COMUNALE
Scala 1:5000

TAV. 5017

Gruppo di Lavoro

Ing. Salvatore Ciriminna
Ing. Emilio Di Maria

Il Capo Area Infrastrutture

Ing. Concetto Di Mauro



TESTO EMENDATO ED APPROVATO
DAL CONSIGLIO COMUNALE
CON DELIBERA DI C.C. n° 259 del 07/07/2011

CITTÁ DI PALERMO

VISUALIZZAZIONE DELLE OPERE PUBLICHE
INSERITE NEL PROGRAMMA TRIENNALE DELLE OO.PP. 2011/2013
SULLA CARTA TECNICA COMUNALE
Scala 1:5000

TAV. 5018

Gruppo di Lavoro

Ing. Salvatore Ciriminna
Ing. Emilio Di Maria

Il Capo Area Infrastrutture

Ing. Concetto Di Mauro