


LE TARGHETTE RIMANENTI SONO DI COLORE 1. (GRIGIO) LE TARGHETTE CONTRASSEGNATE CON UN TRIANGOLO SONO DI COLORE 2. (CELESTE) LE VERTICALI CONTRASSEGNATE CON UN ASTERISCO SONO UTILIZZATE PER IL MONTAGGIO DEL RINFORZO VERTICALE DEL TELAIO

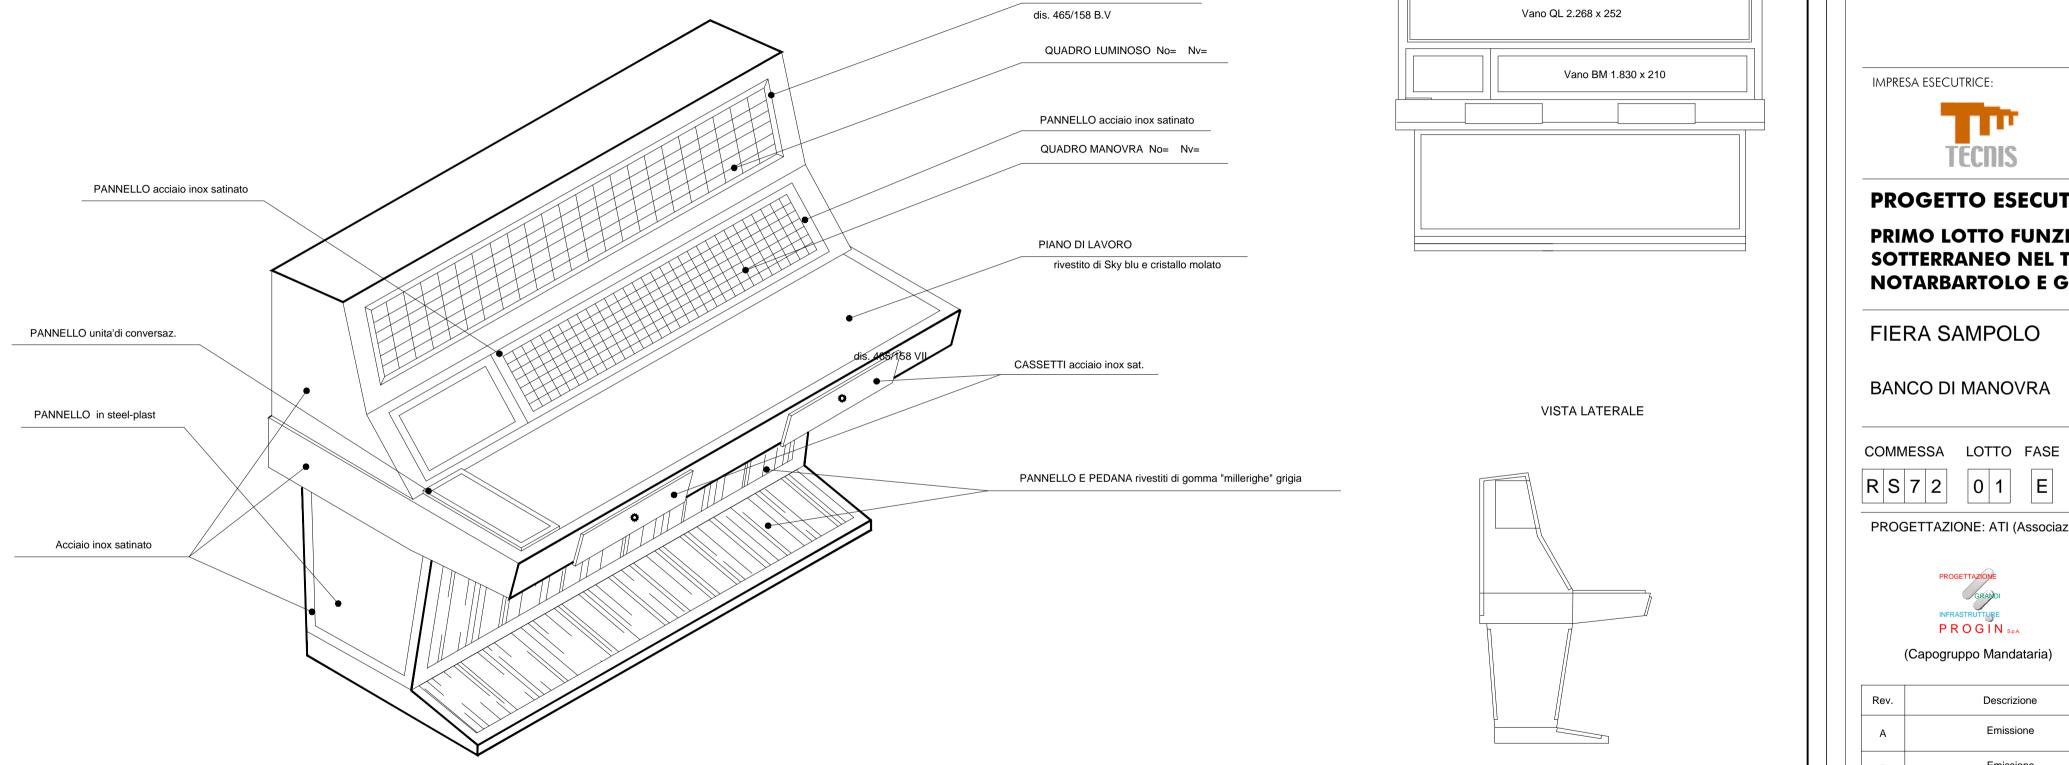

CORNICE acciaio inox satinato



VISTA FRONTALE



DIREZIONE LAVORI:

**GRUPPO FERROVIE DELLO STATO** 

## PROGETTO ESECUTIVO

COMMESSA LOTTO FASE ENTE TIPO DOC. OPERA/DISCIPLINA PROGR. REV. SCALA | RS72 | 01 | E ZZ DX IS0202 | 002 A

PROGETTAZIONE: ATI (Associazione Temporanea d'Imprese)





Descrizione	Redatto	Data	Verificato	Data	Approvato	Data
Emissione	ŒÓ^ e	20.07.10	M.Mascherucci	22.07.10	S. Esposito	12.01.10
		20.07.10				12.01.10
Emissione	ŒÔ^ e	19.09.11	M.Mascherucci	19.09.11	S. Esposito	19.09.11
		19.09.11				19.09.11
ZDXIS0202002B	n. Elab.:				.:	