


SCHEMA ELETTRICO UNIFILARE

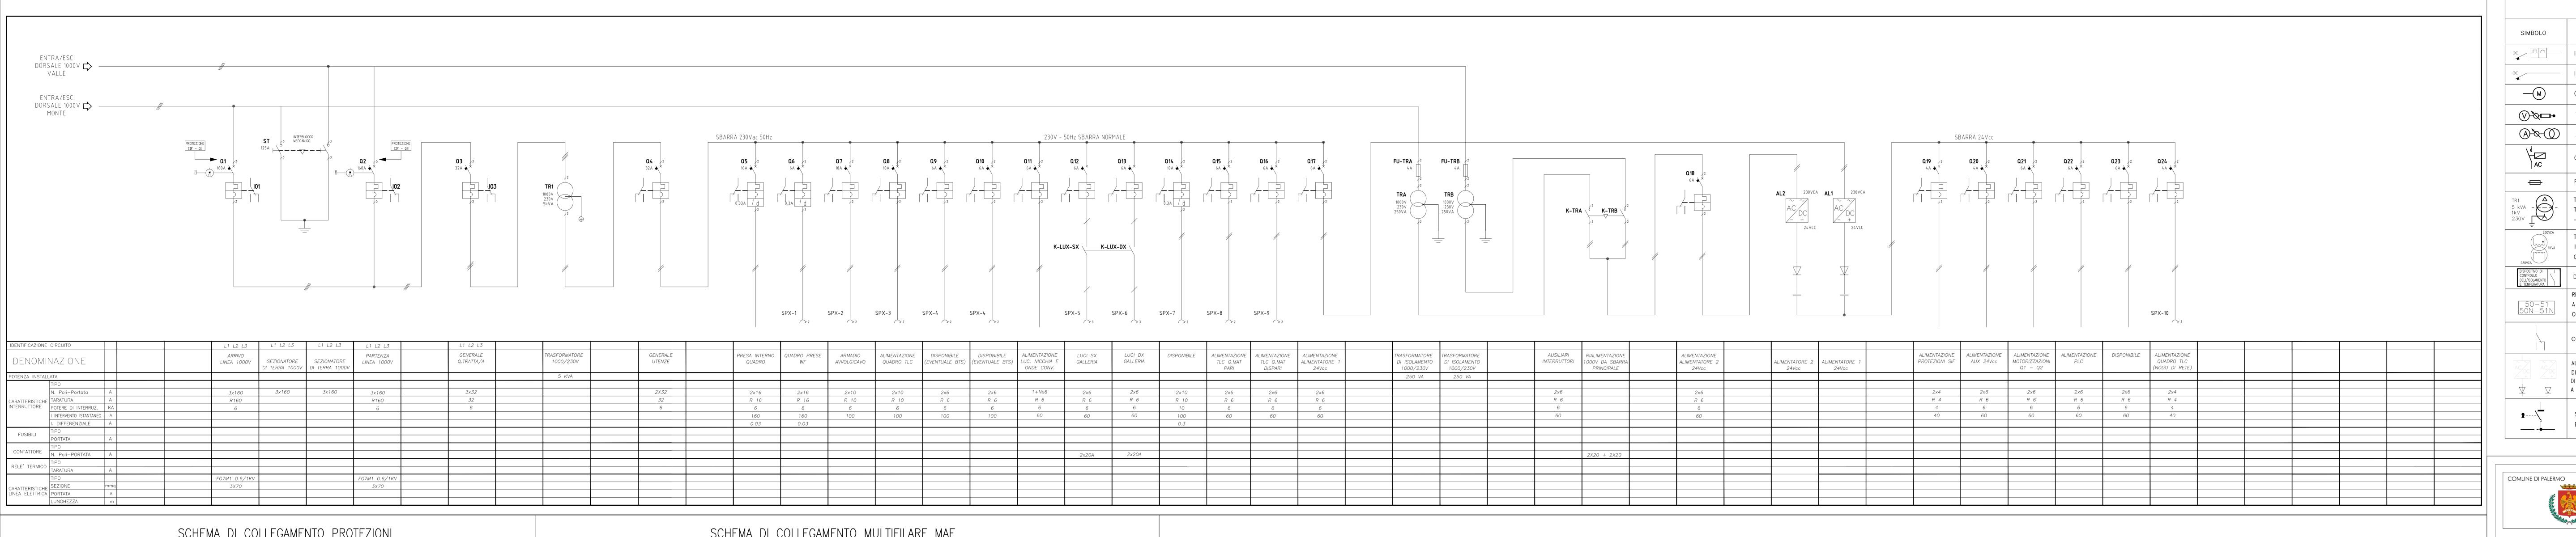

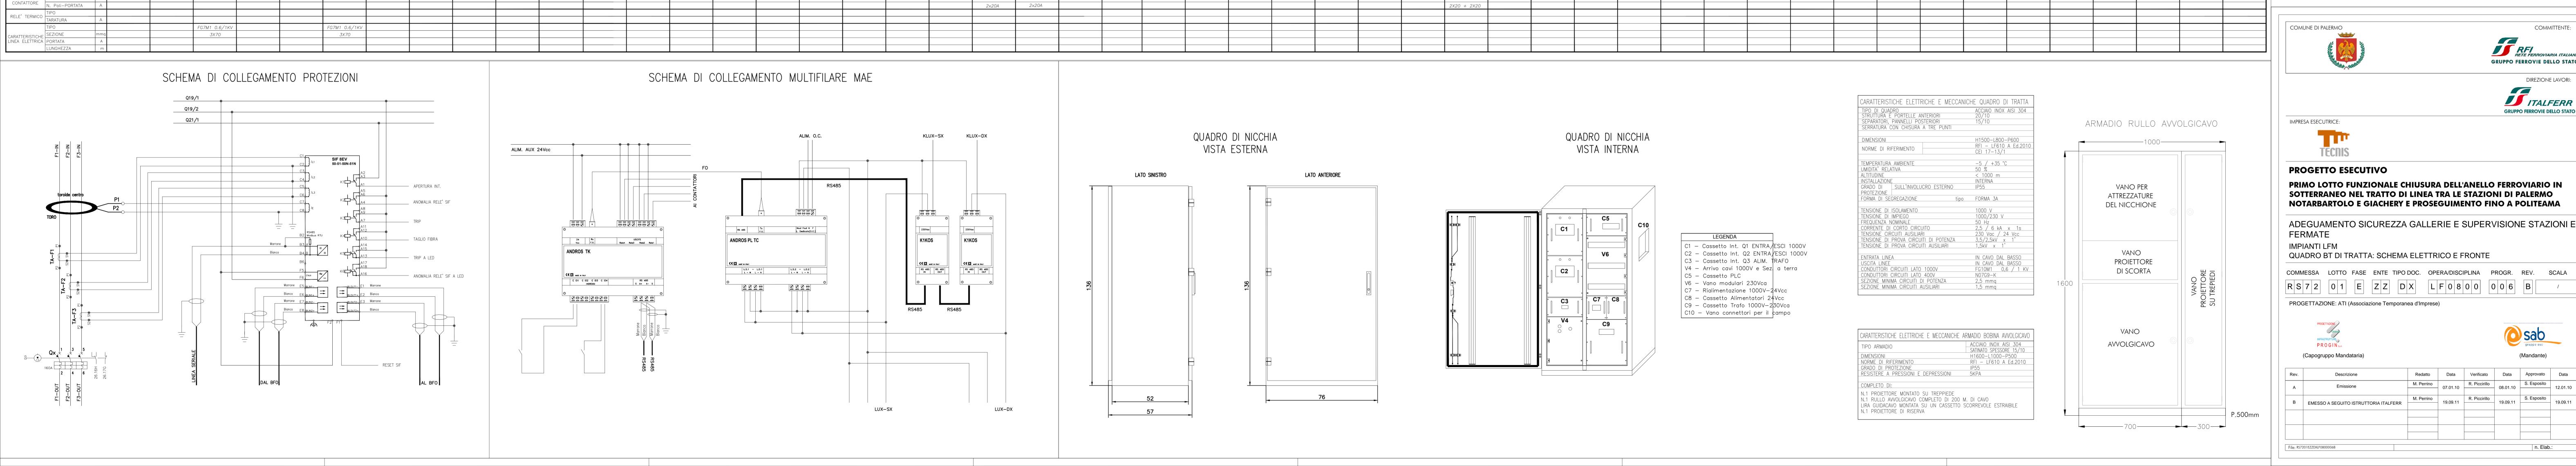

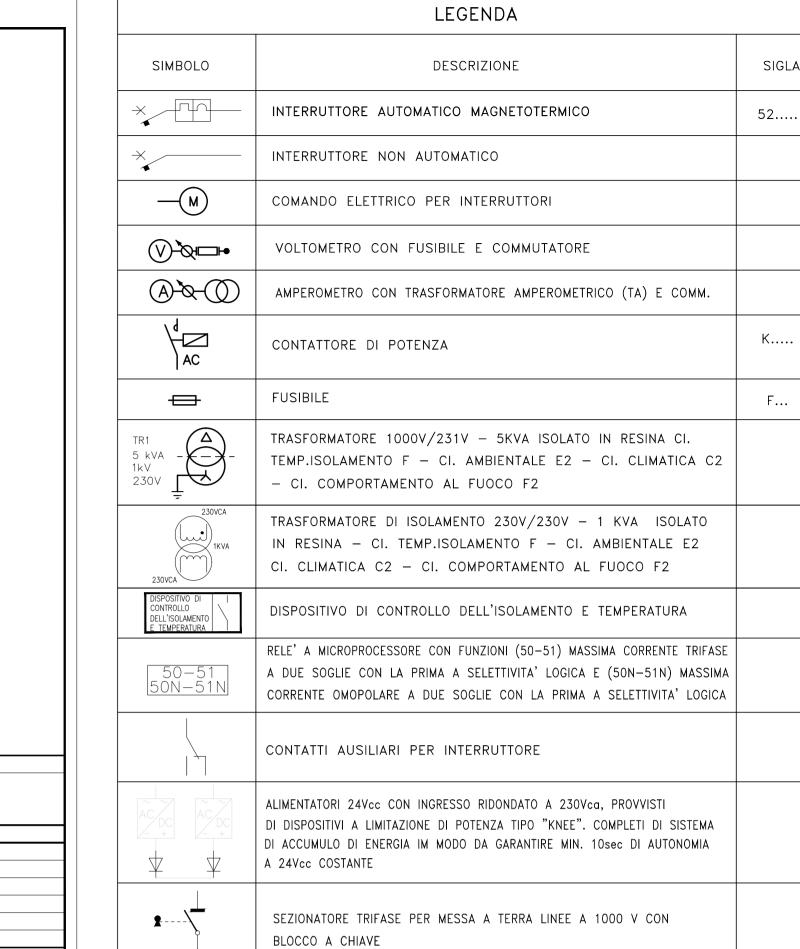





GRUPPO FERROVIE DELLO STATO





PRIMO LOTTO FUNZIONALE CHIUSURA DELL'ANELLO FERROVIARIO IN SOTTERRANEO NEL TRATTO DI LINEA TRA LE STAZIONI DI PALERMO NOTARBARTOLO E GIACHERY E PROSEGUIMENTO FINO A POLITEAMA

QUADRO BT DI TRATTA: SCHEMA ELETTRICO E FRONTE

COMMESSA LOTTO FASE ENTE TIPO DOC. OPERA/DISCIPLINA PROGR. REV. SCALA

 R S 7 2
 0 1
 E
 Z Z
 D X
 L F 0 8 0 0
 0 0 6
 B

PROGETTAZIONE: ATI (Associazione Temporanea d'Imprese)

(Capogruppo Mandataria)

M. Perrino 07.01.10 R. Piccirillo 08.01.10 S. Esposito 12.01.10
 M. Perrino
 19.09.11
 R. Piccirillo
 19.09.11
 S. Esposito
 19.09.1
 B EMESSO A SEGUITO ISTRUTTORIA ITALFERR