






PLANIMETRIA STATO DI FATTOI scala 1:500

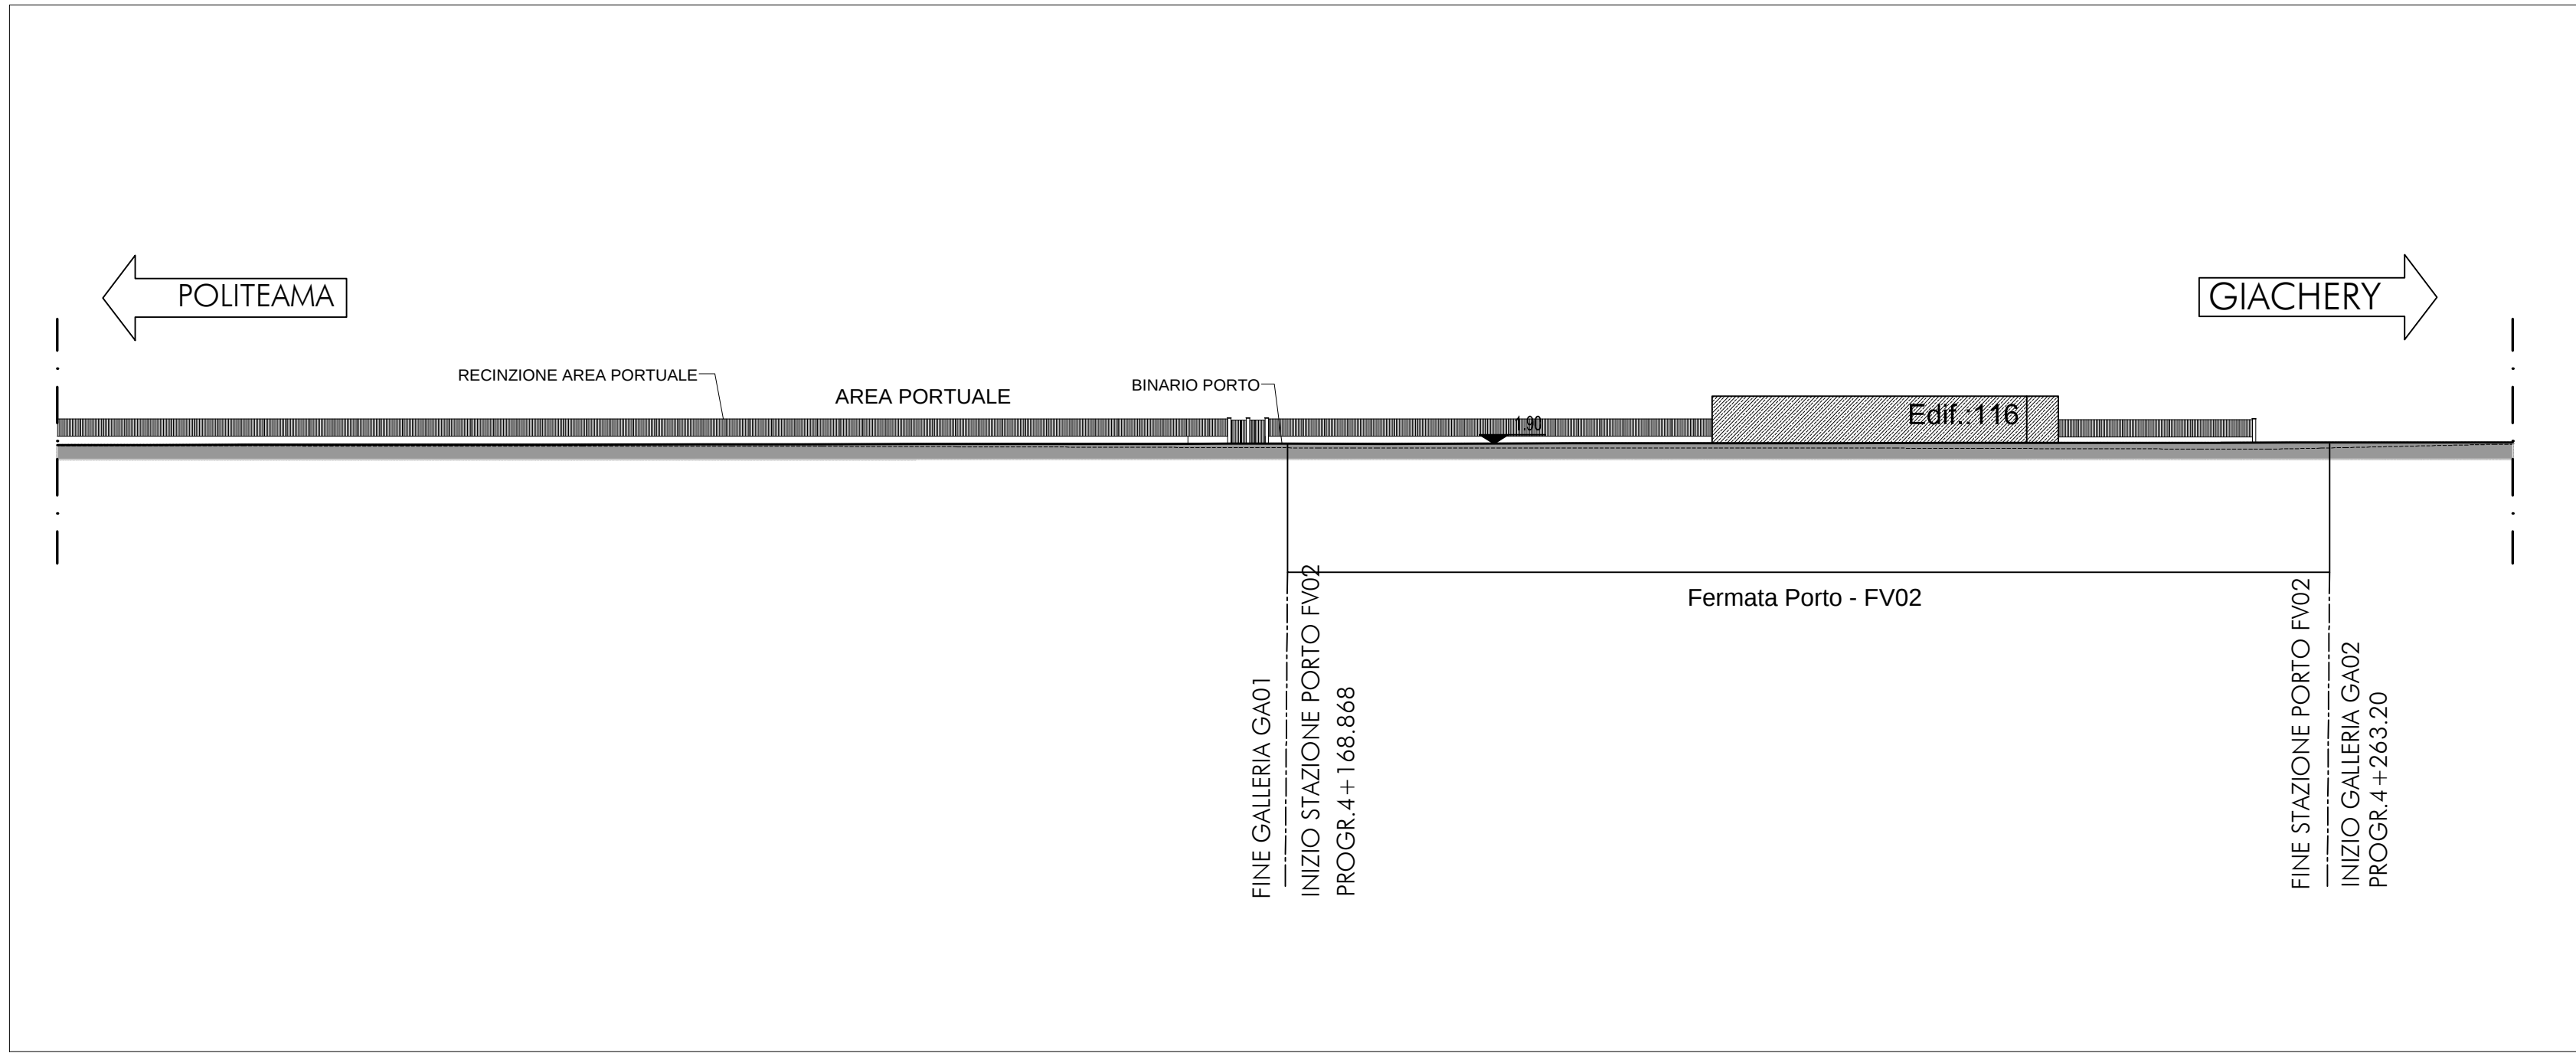


SEZIONE A-A

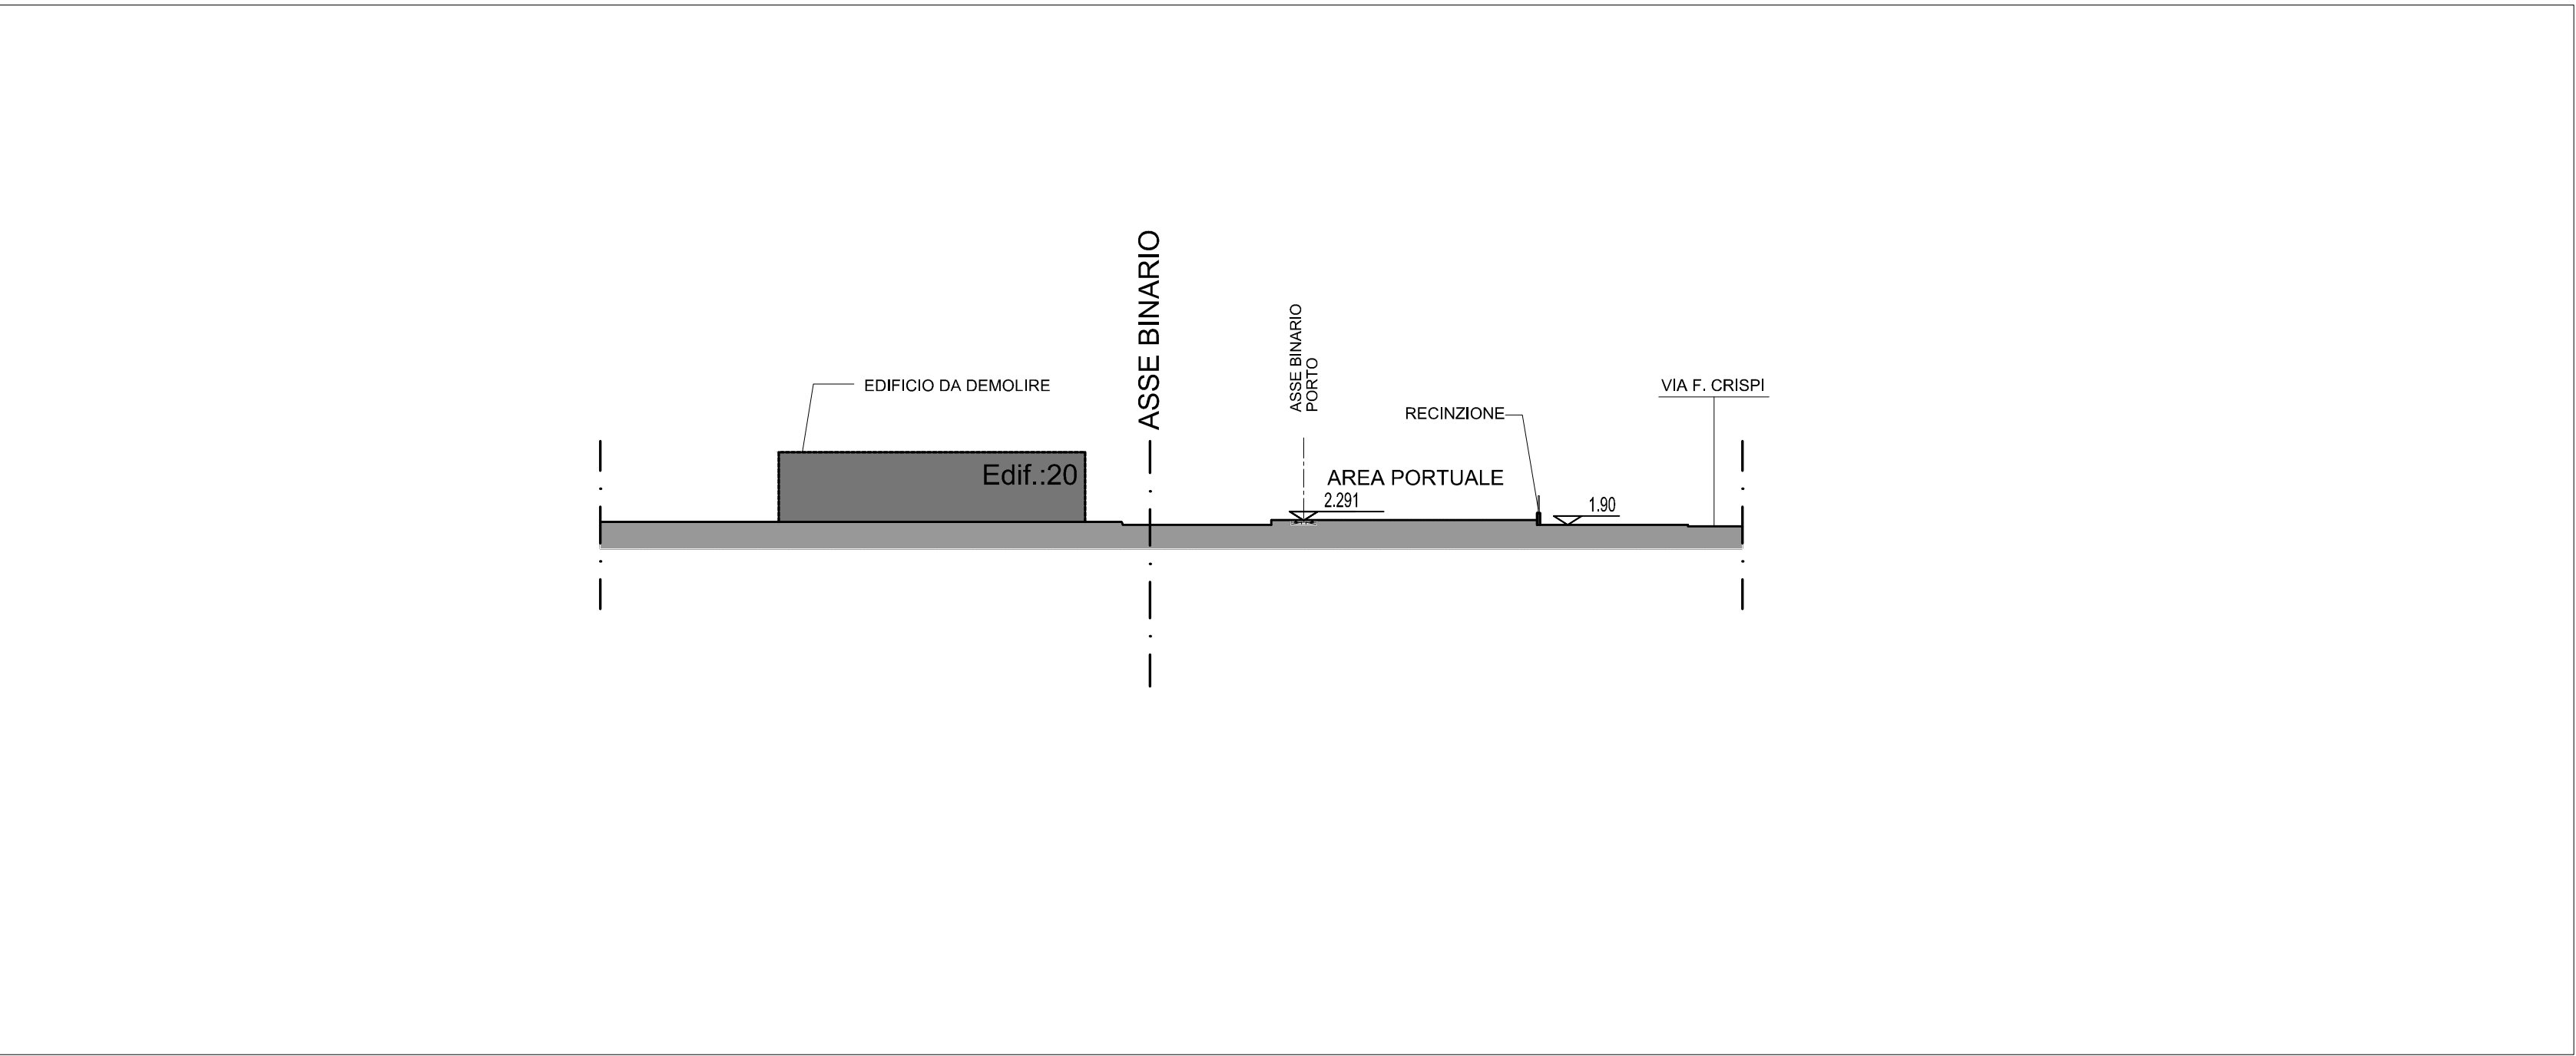

SEZIONE C-C

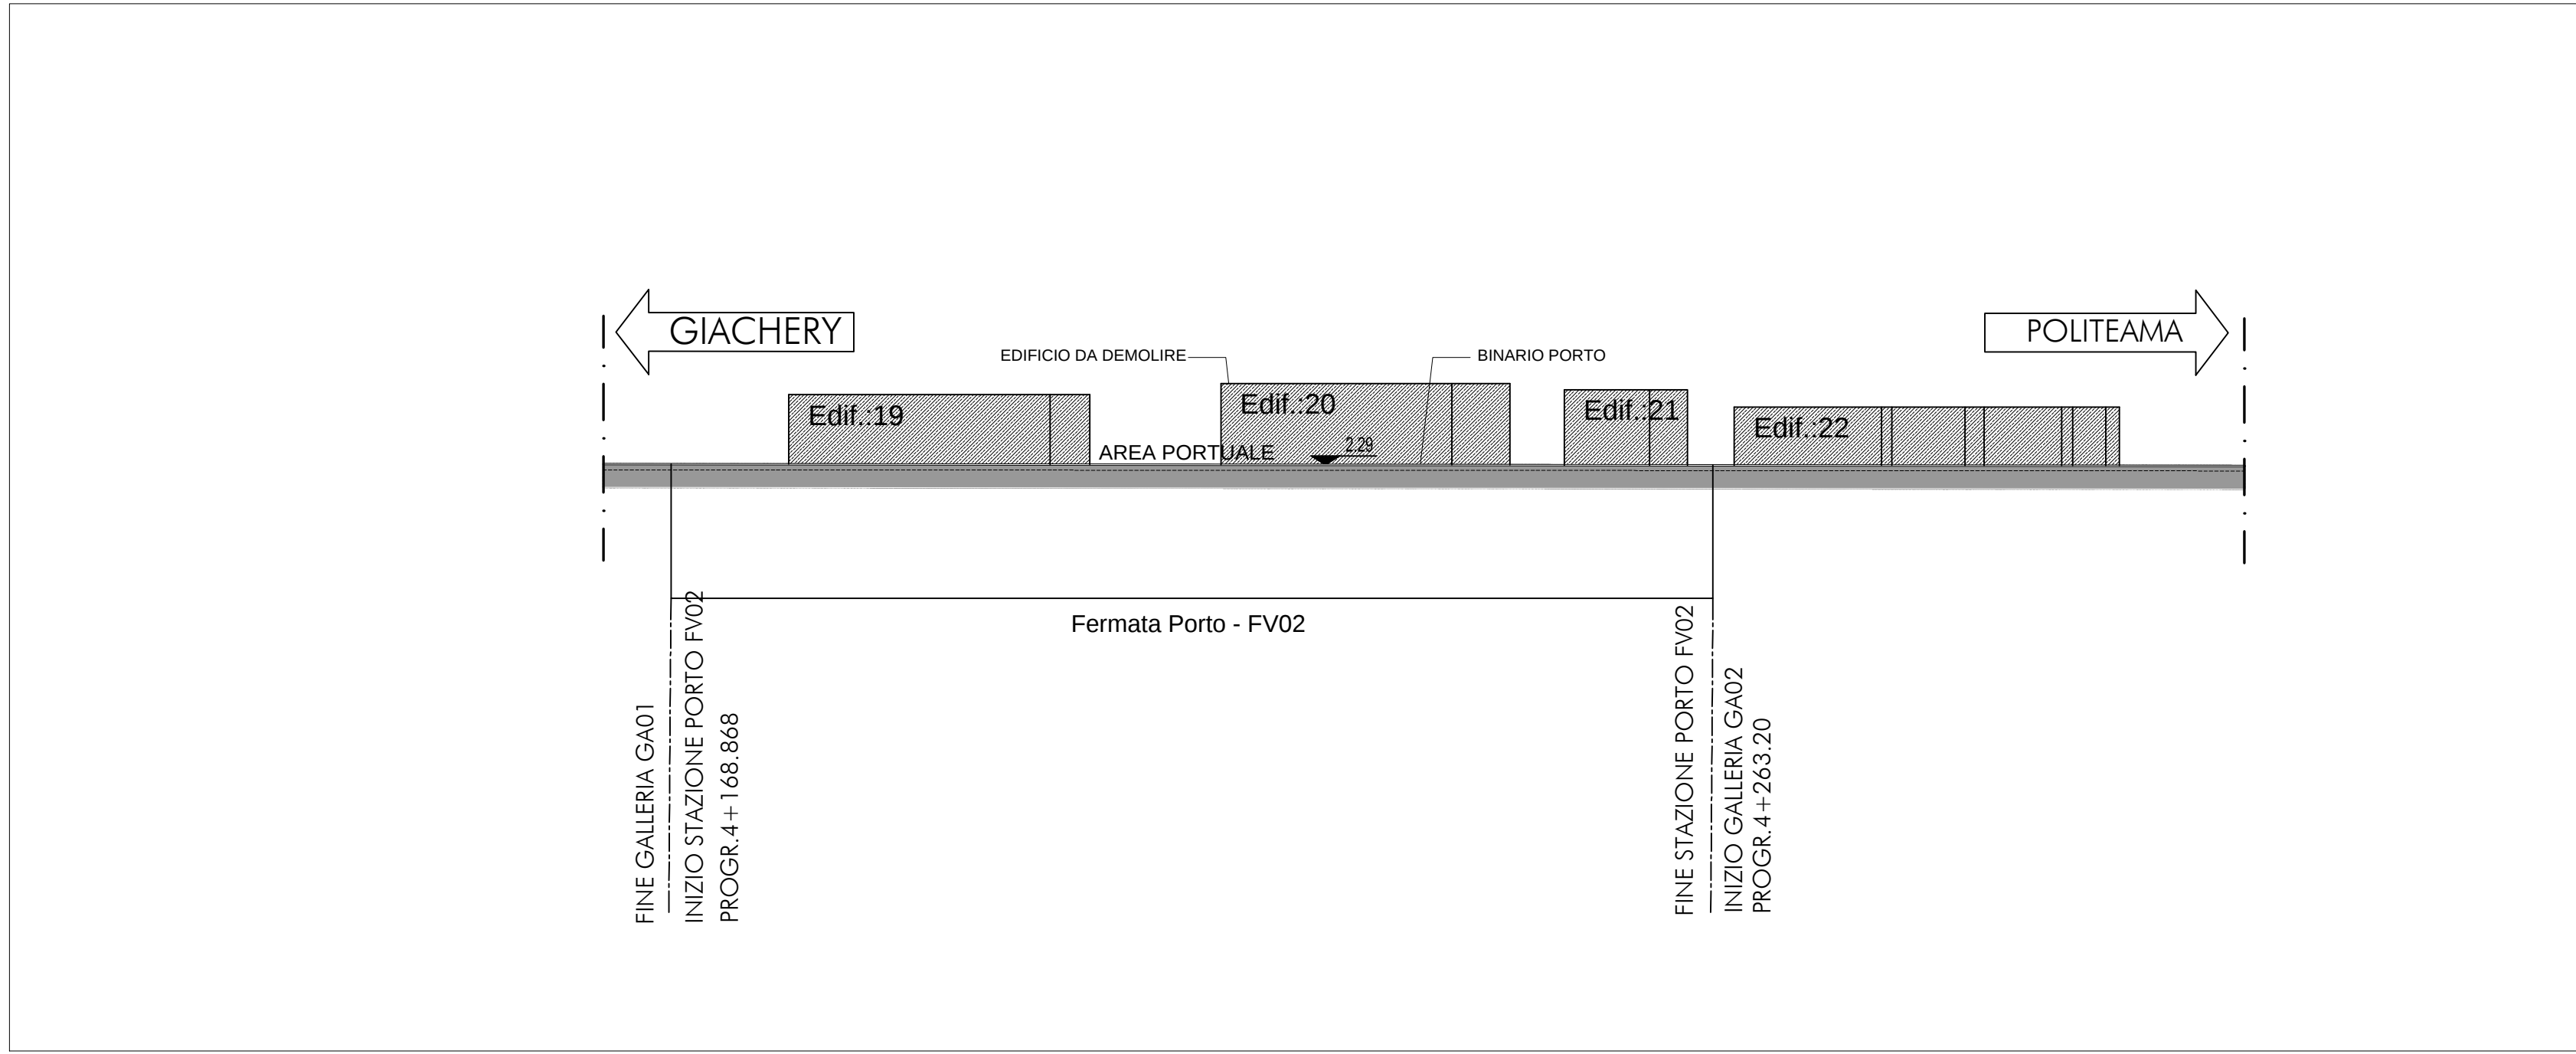

SEZIONE A-A

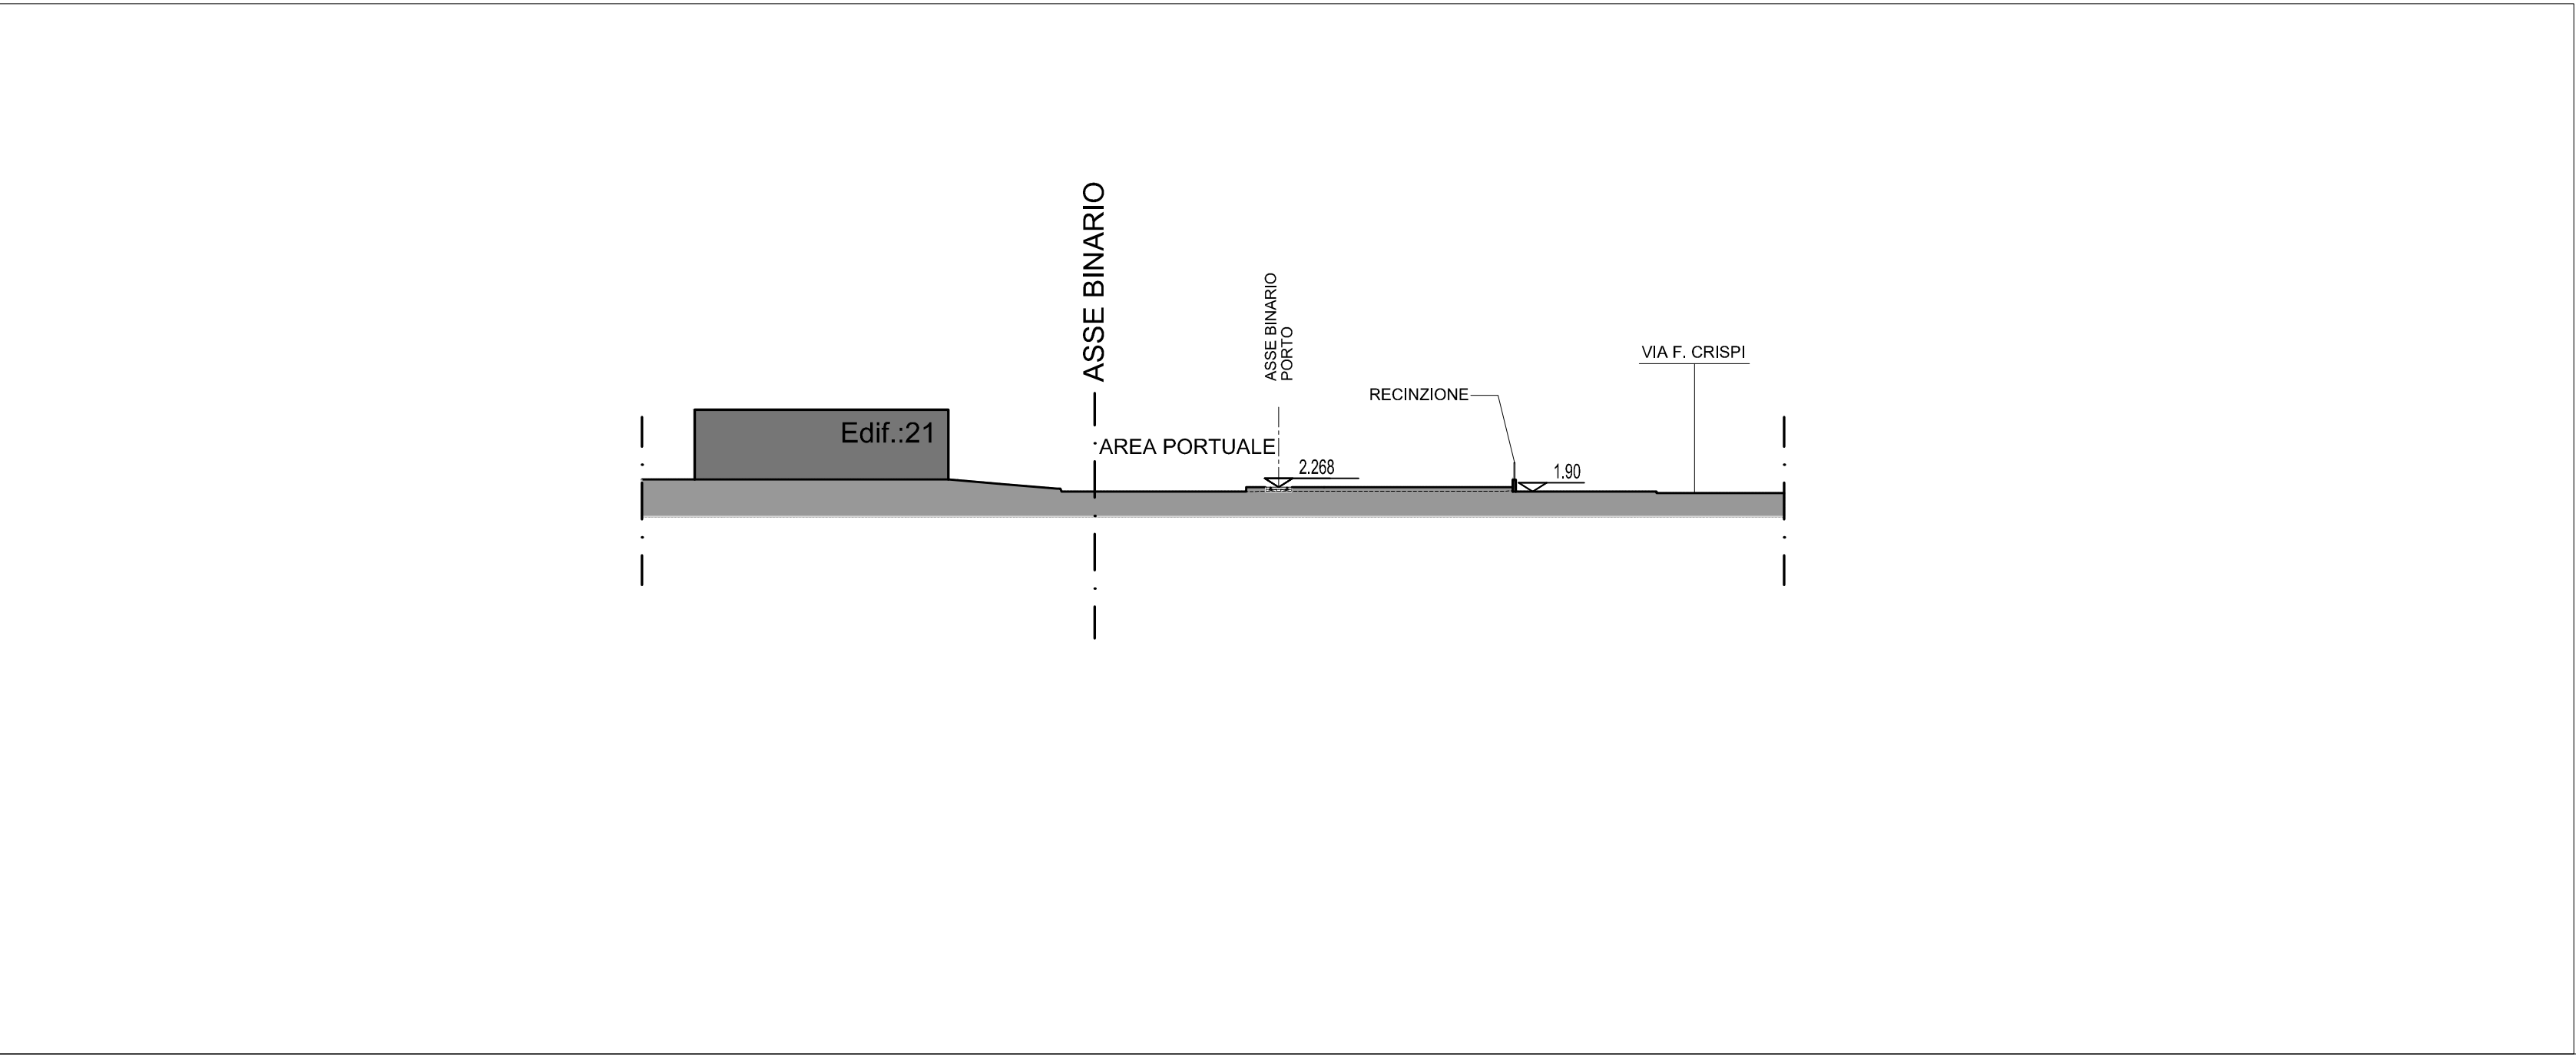

SEZIONE D-D

COMUNE DI PALERMO

COMMITTENTE:
GRUPPO FERROVIARIO ITALIANO
GRUPPO FERROVIE DELLO STATO

DIREZIONE LAVORI:
GRUPPO FERROVIE DELLO STATO

IMPRESA ESECUTRICE:

PROGETTO ESECUTIVO

PRIMO LOTTO FUNZIONALE CHIUSURA DELL'ANELLO FERROVIARIO IN SOTTERRANEO NEL TRATTO DI LINEA TRA LE STAZIONI DI PALERMO NOTARBARTOLO E GIACHERY E PROSEGUIMENTO FINO A POLITEAMA

STAZIONE PORTO (FV02)

STATO DI FATTO PLANIMETRIA E SEZIONI

COMMESSA	LOTTO	FASE	ENTE	TIPO DOC.	OPERA/DISCIPLINA	PROGR.	REV.	SCALA
RS72	01	E	ZZ	P8	FV0200	001	B	1:500

PROGETTAZIONE: ATI (Associazione Temporanea d'Imprese)

PROGIN S.p.A.
(Capogruppo Mandataria)

SAB S.p.A.
(Mandante)

Rev.	Descrizione	Redatto	Data	Verificato	Data	Approvato	Data
A	Emissione	S. Ambrosino	30.09.10	R. Piccirilli	04.10.10	S. Esposito	12.10.10
A	Emissione	S. Ambrosino	14.09.11	R. Piccirilli	16.09.11	S. Esposito	19.09.11

File: RS72-01-E-ZZ-P8-FV0200-001-B

n. Elab.: