

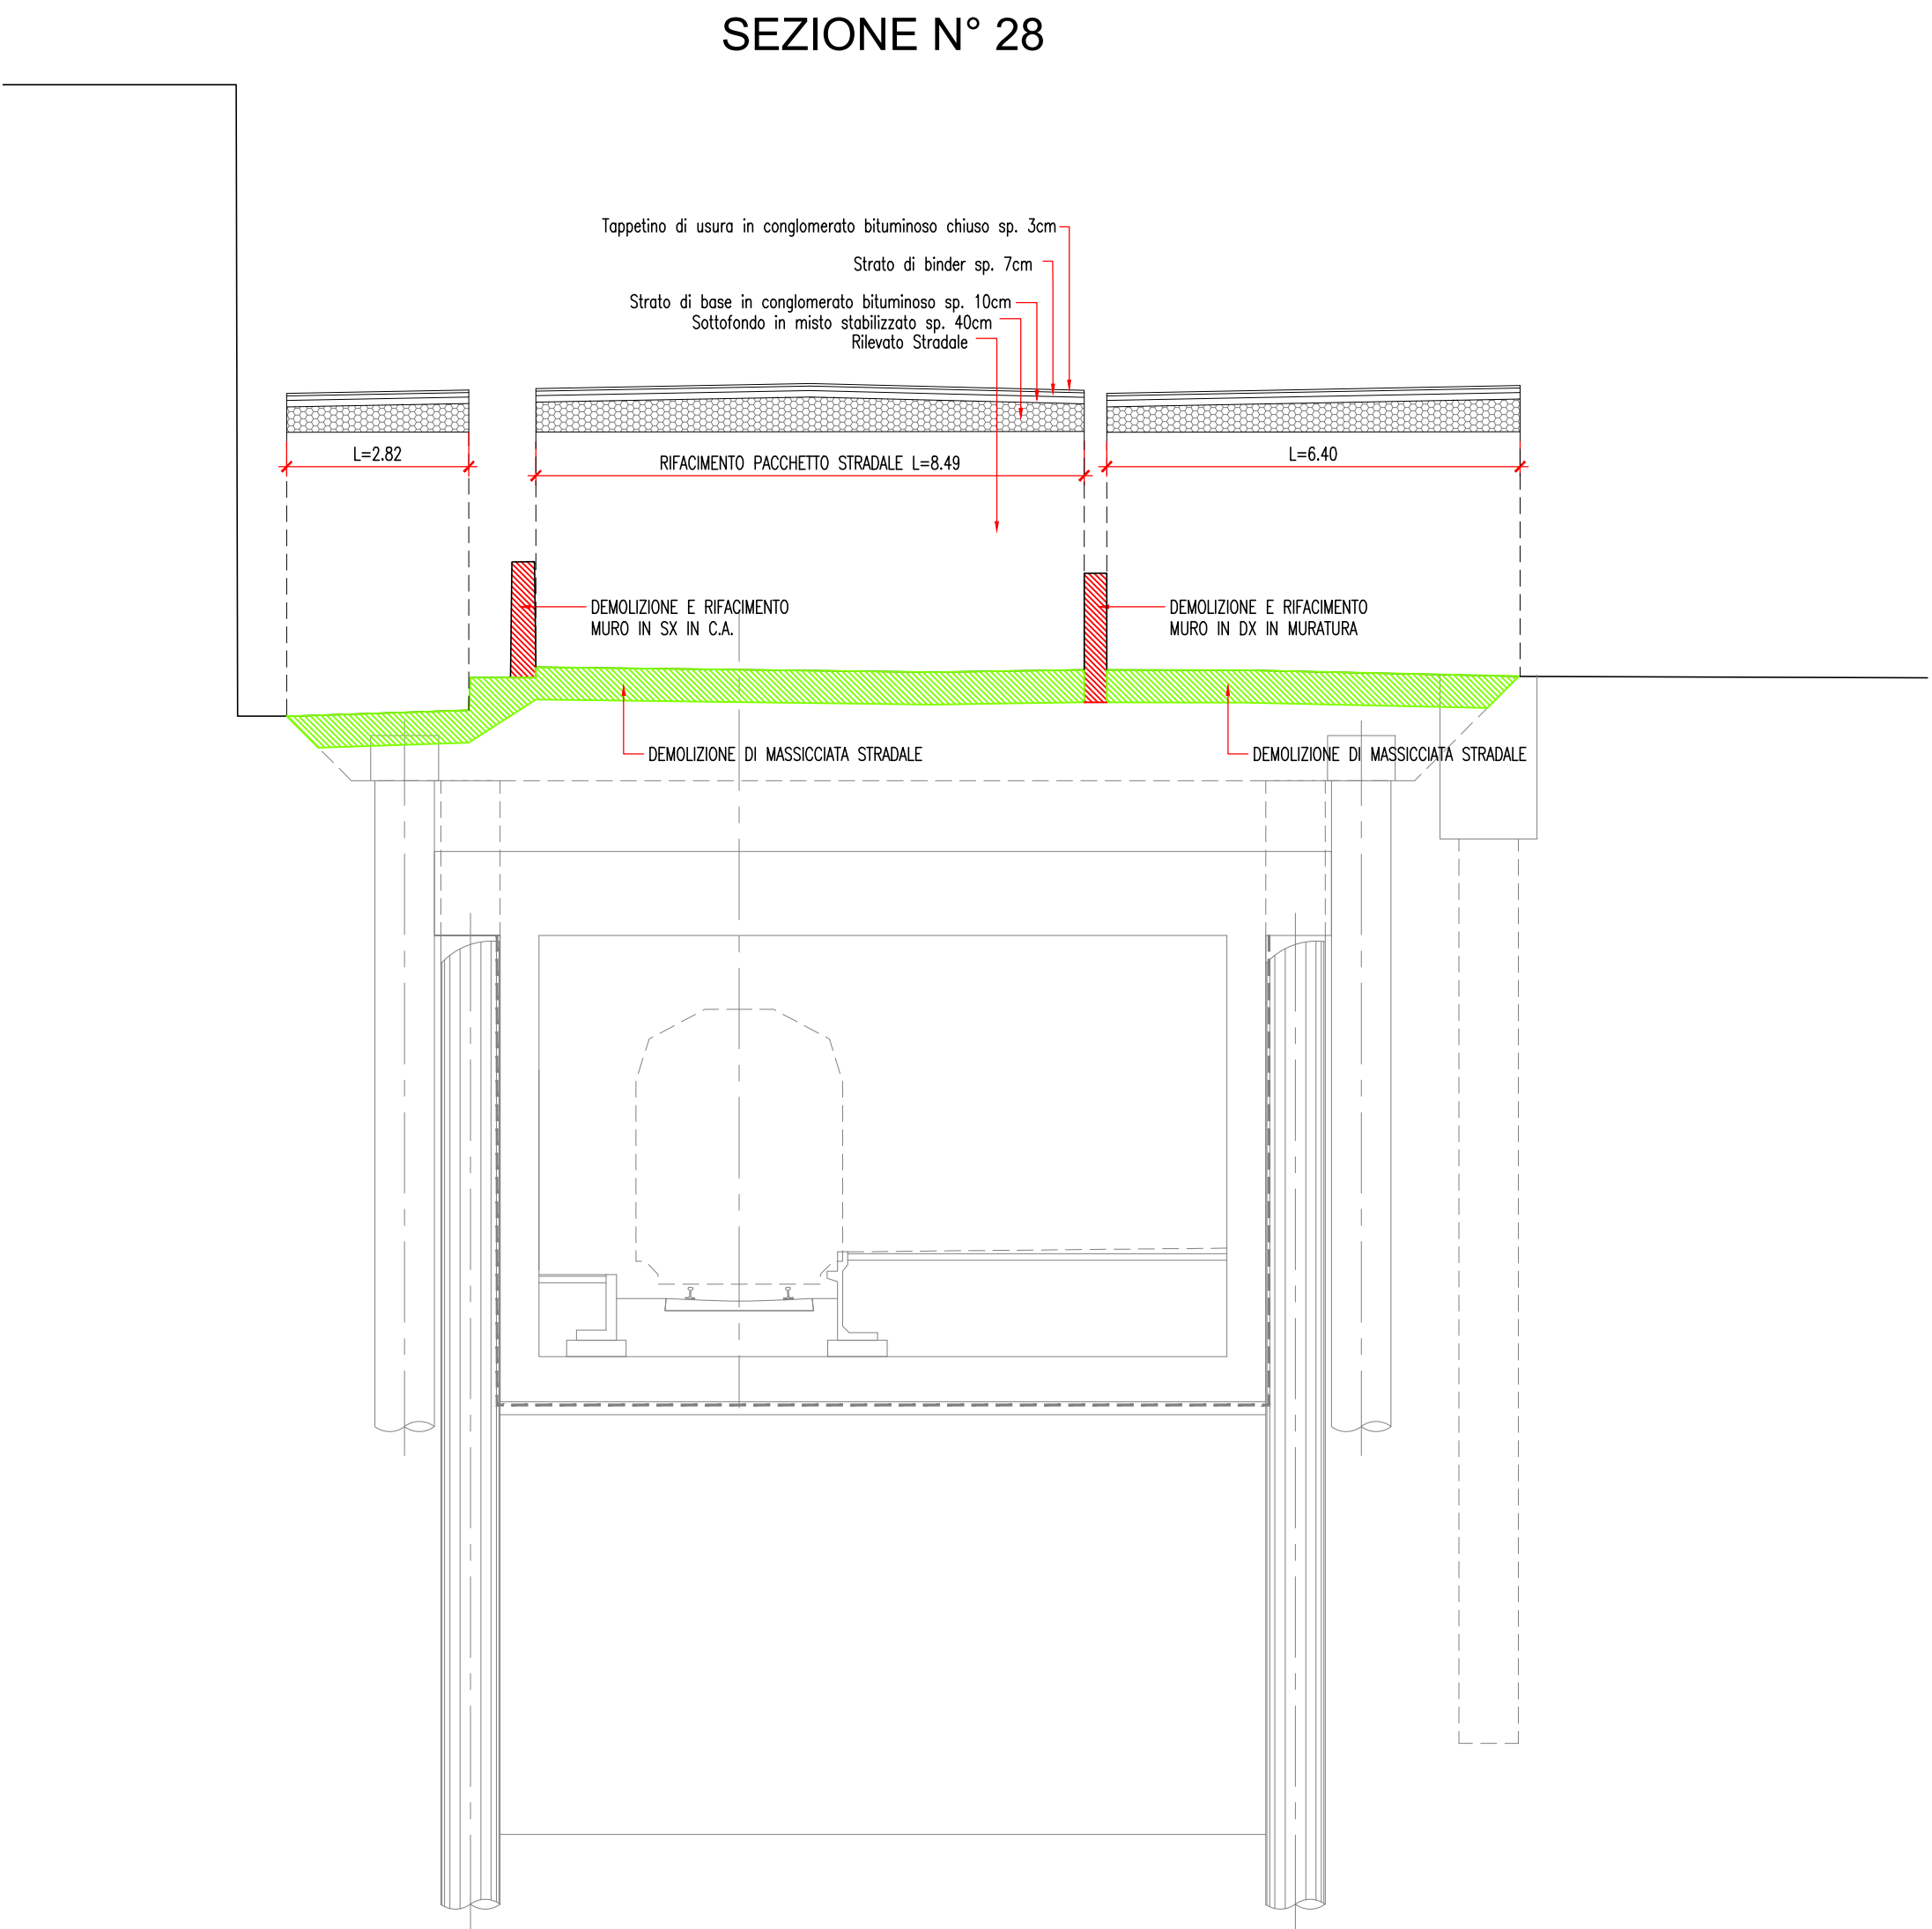
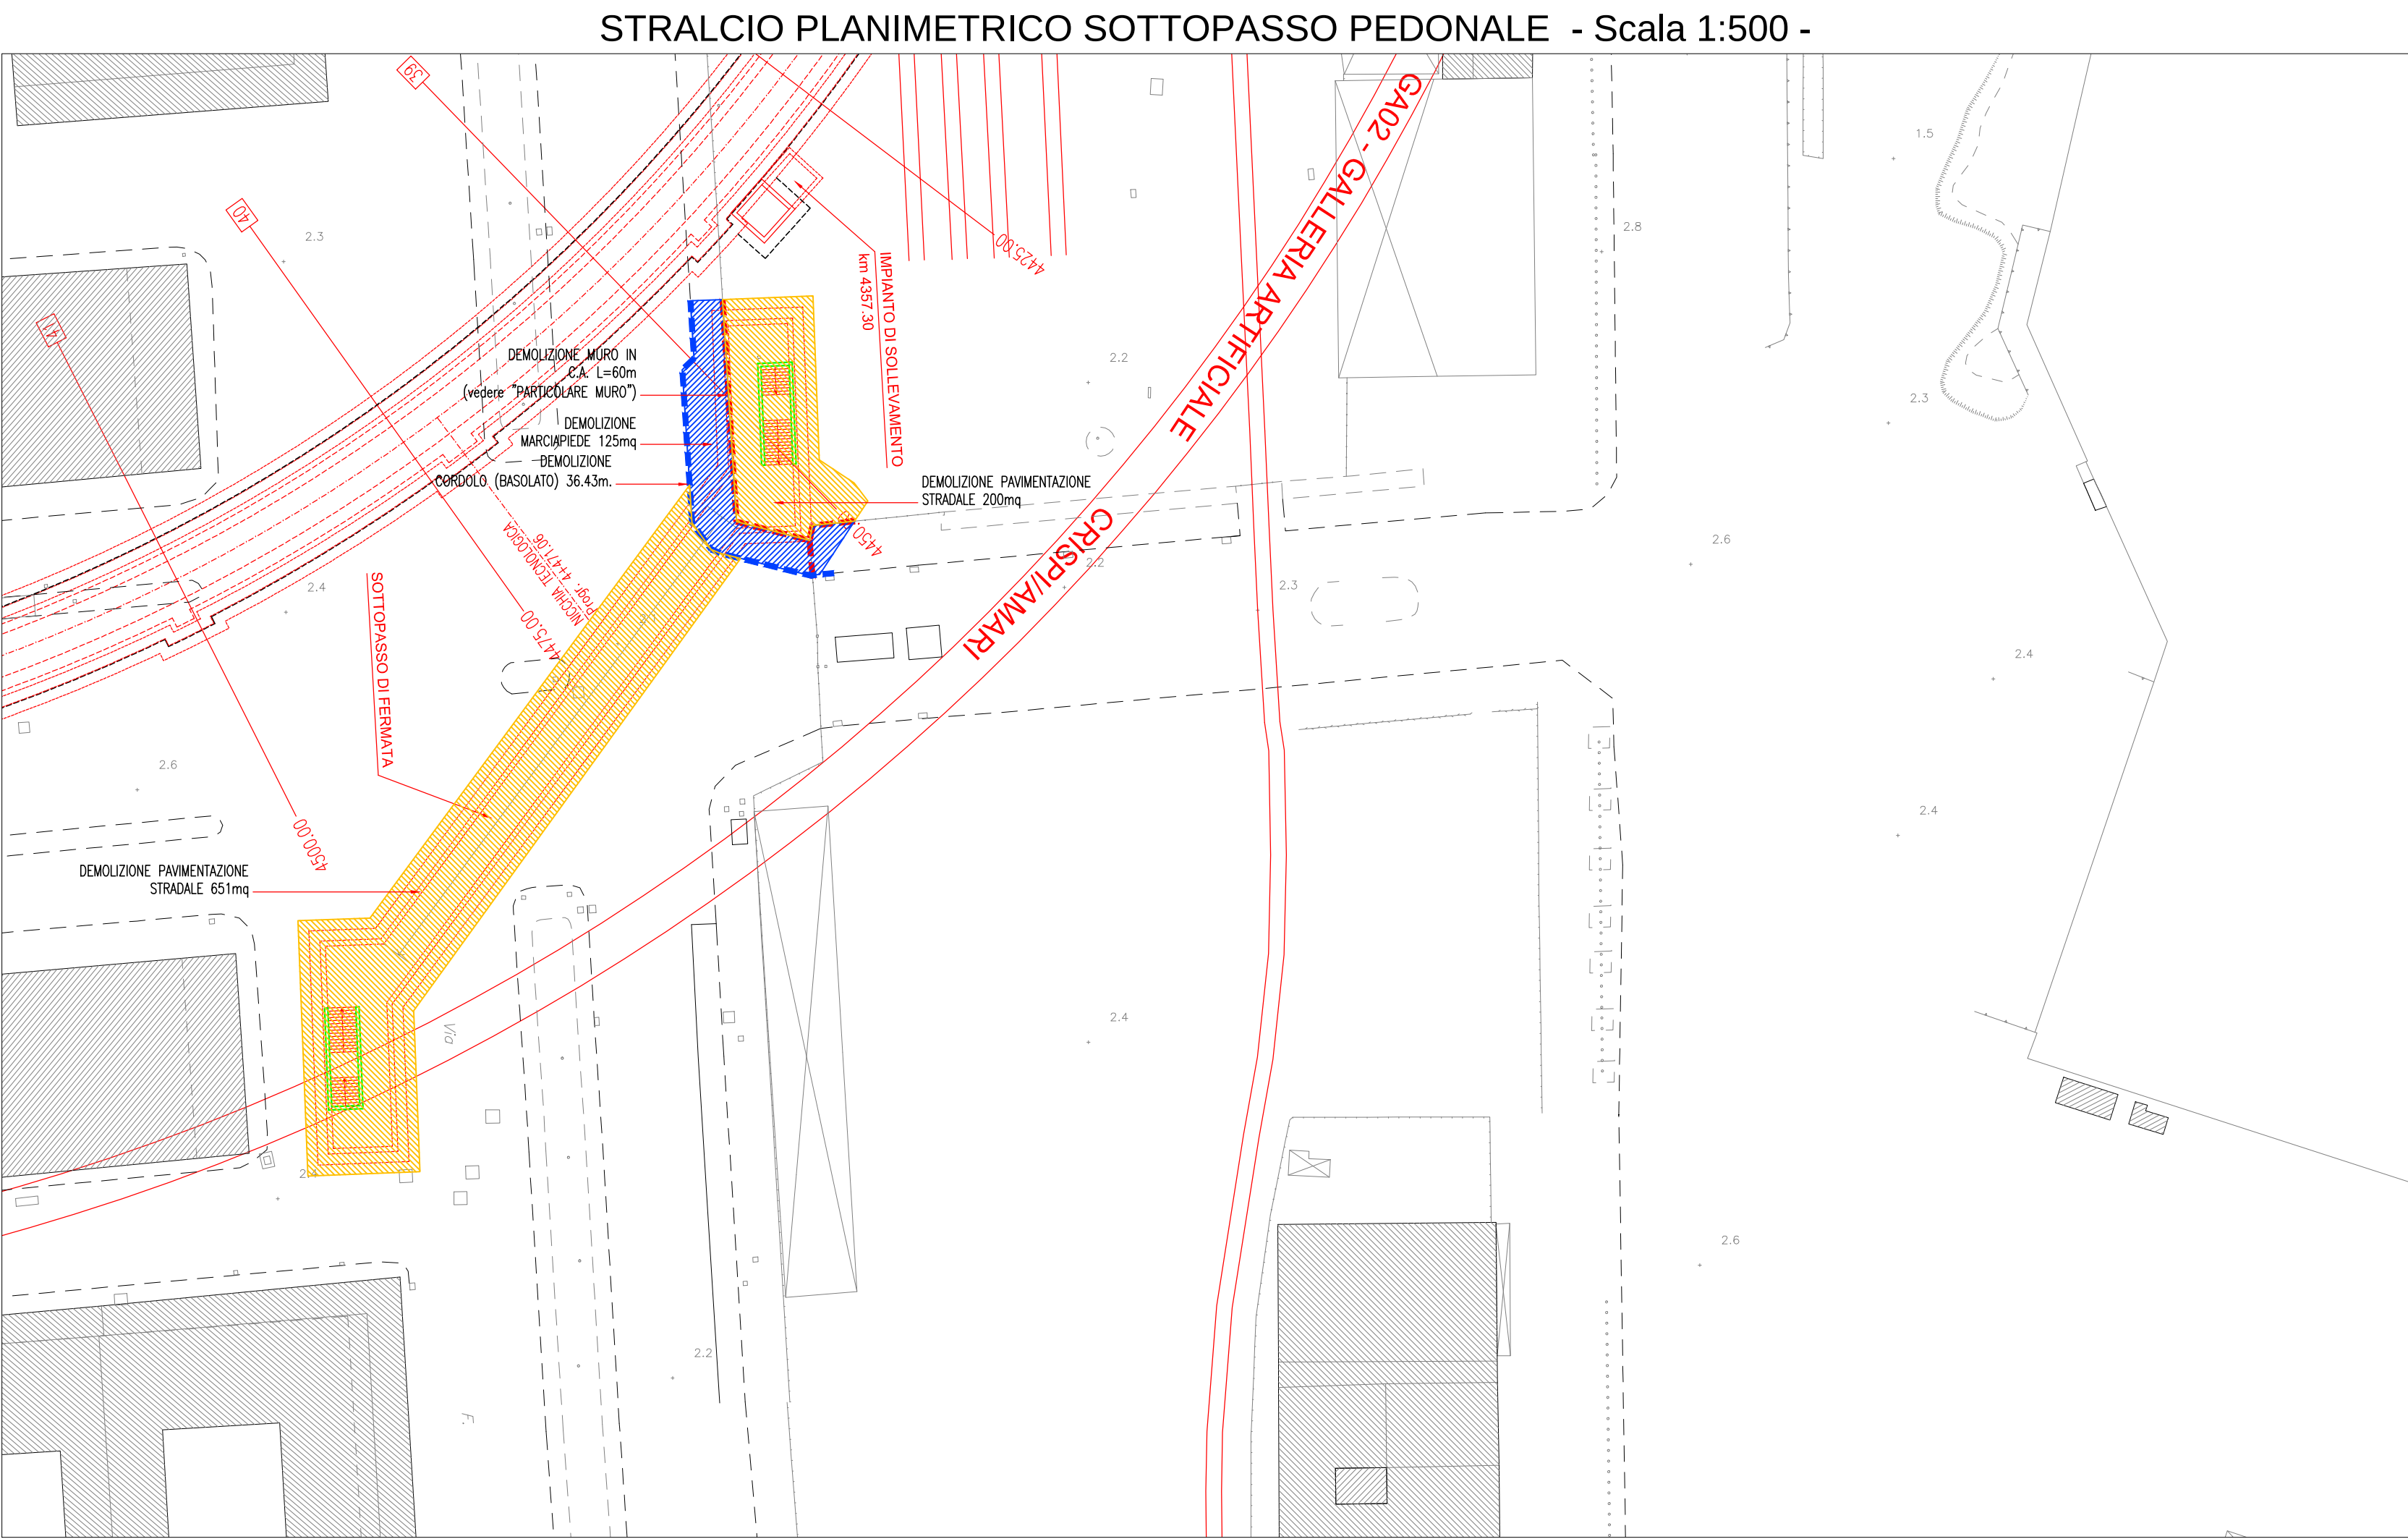
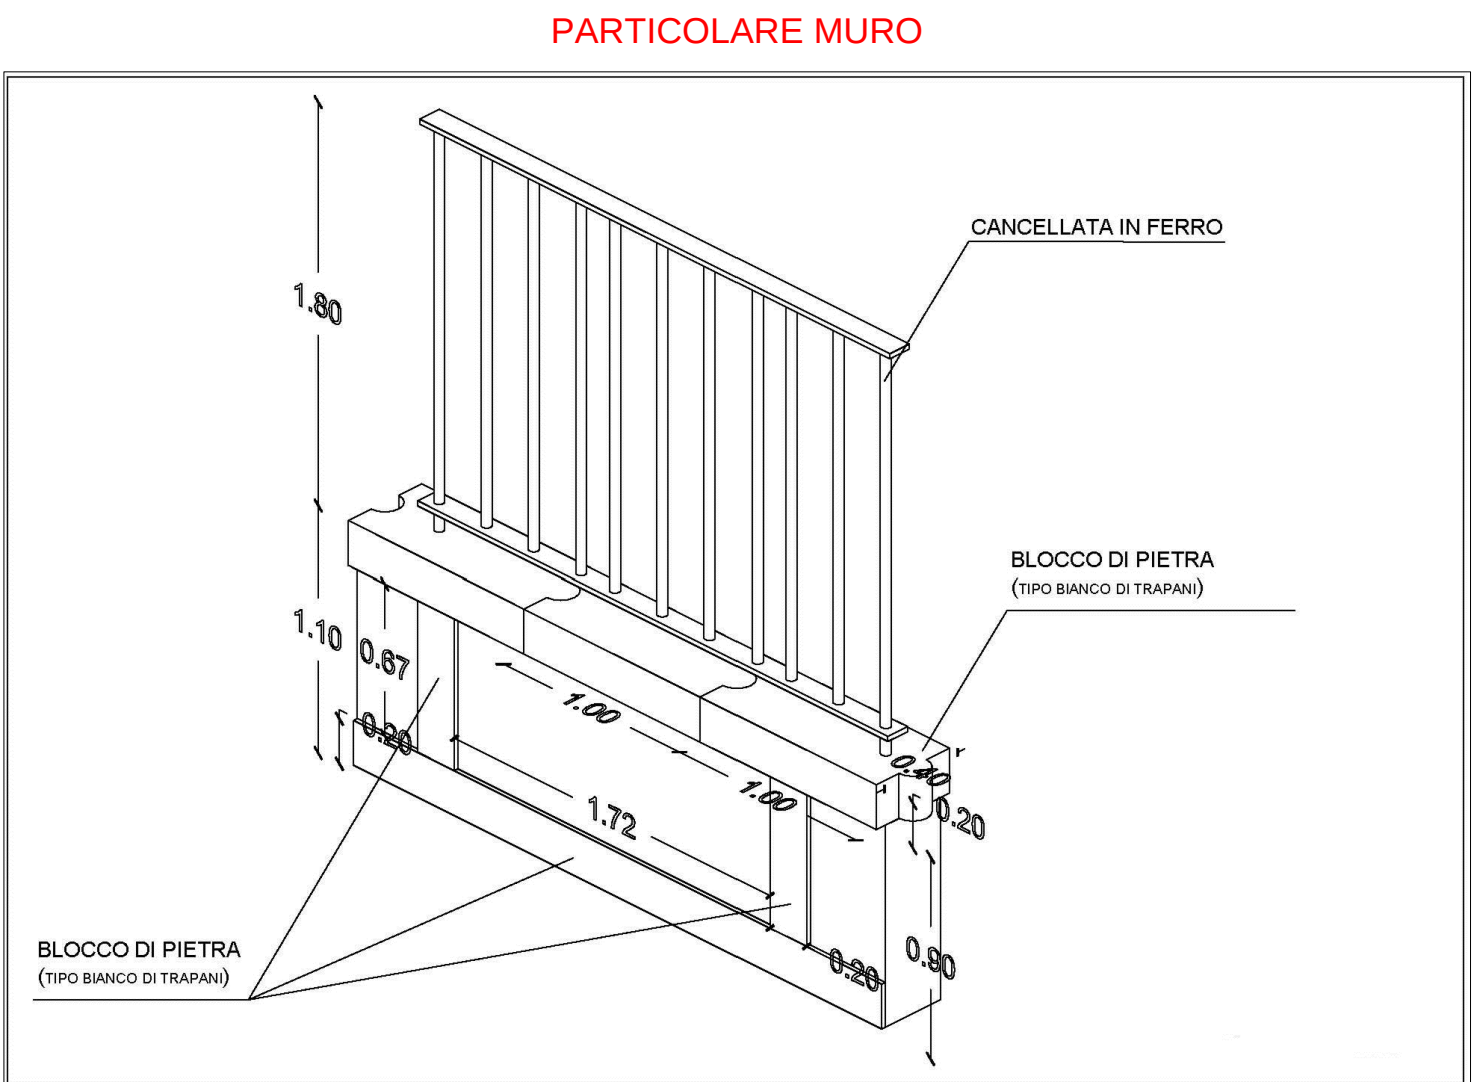


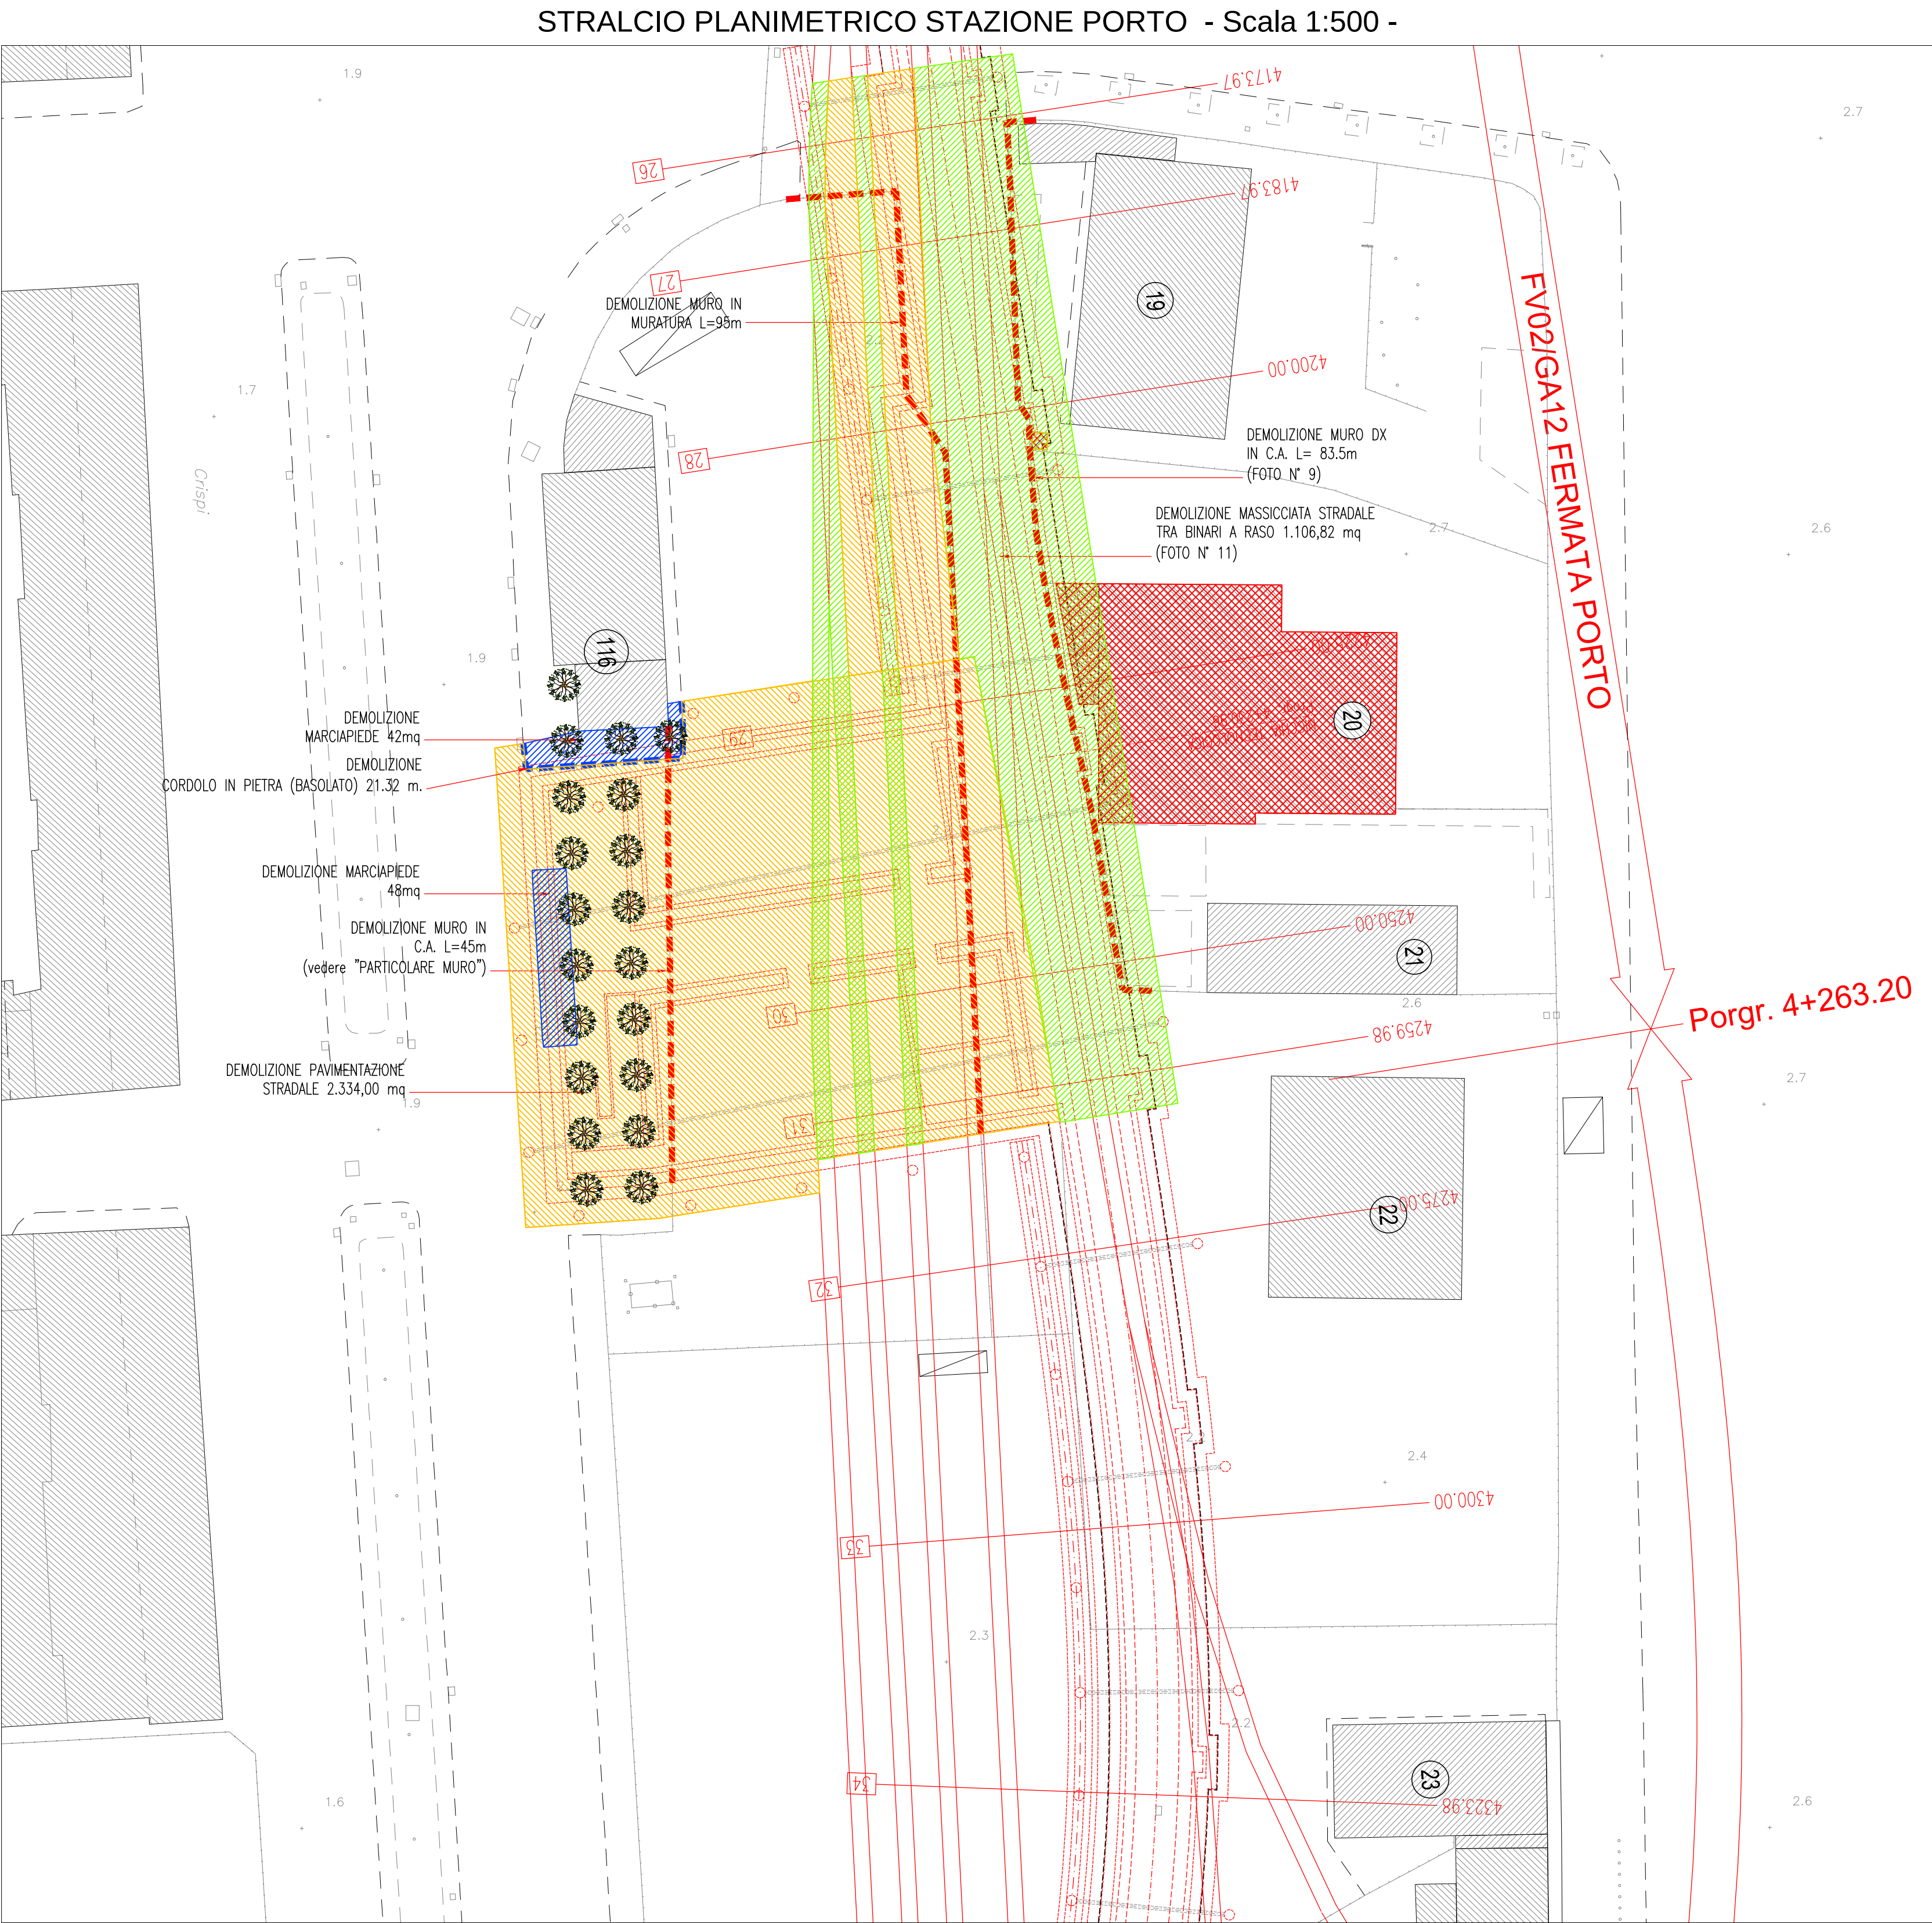

LEGENDA

	Demolizione edifici
	Demolizione marciapiedi
	Demolizione pavimentazioni stradali Mq 2.802.00
	Rimozione massicciata stradale tra binari Mq. 1106.82
	Demolizione muri - Rimozione recinzioni
	Rimozione cordonate/cordoli marciapiedi
	Numerazione di riferimento edifici
	Taglio e rimozione di alberi
	Piantumazione alberi di Magnolia

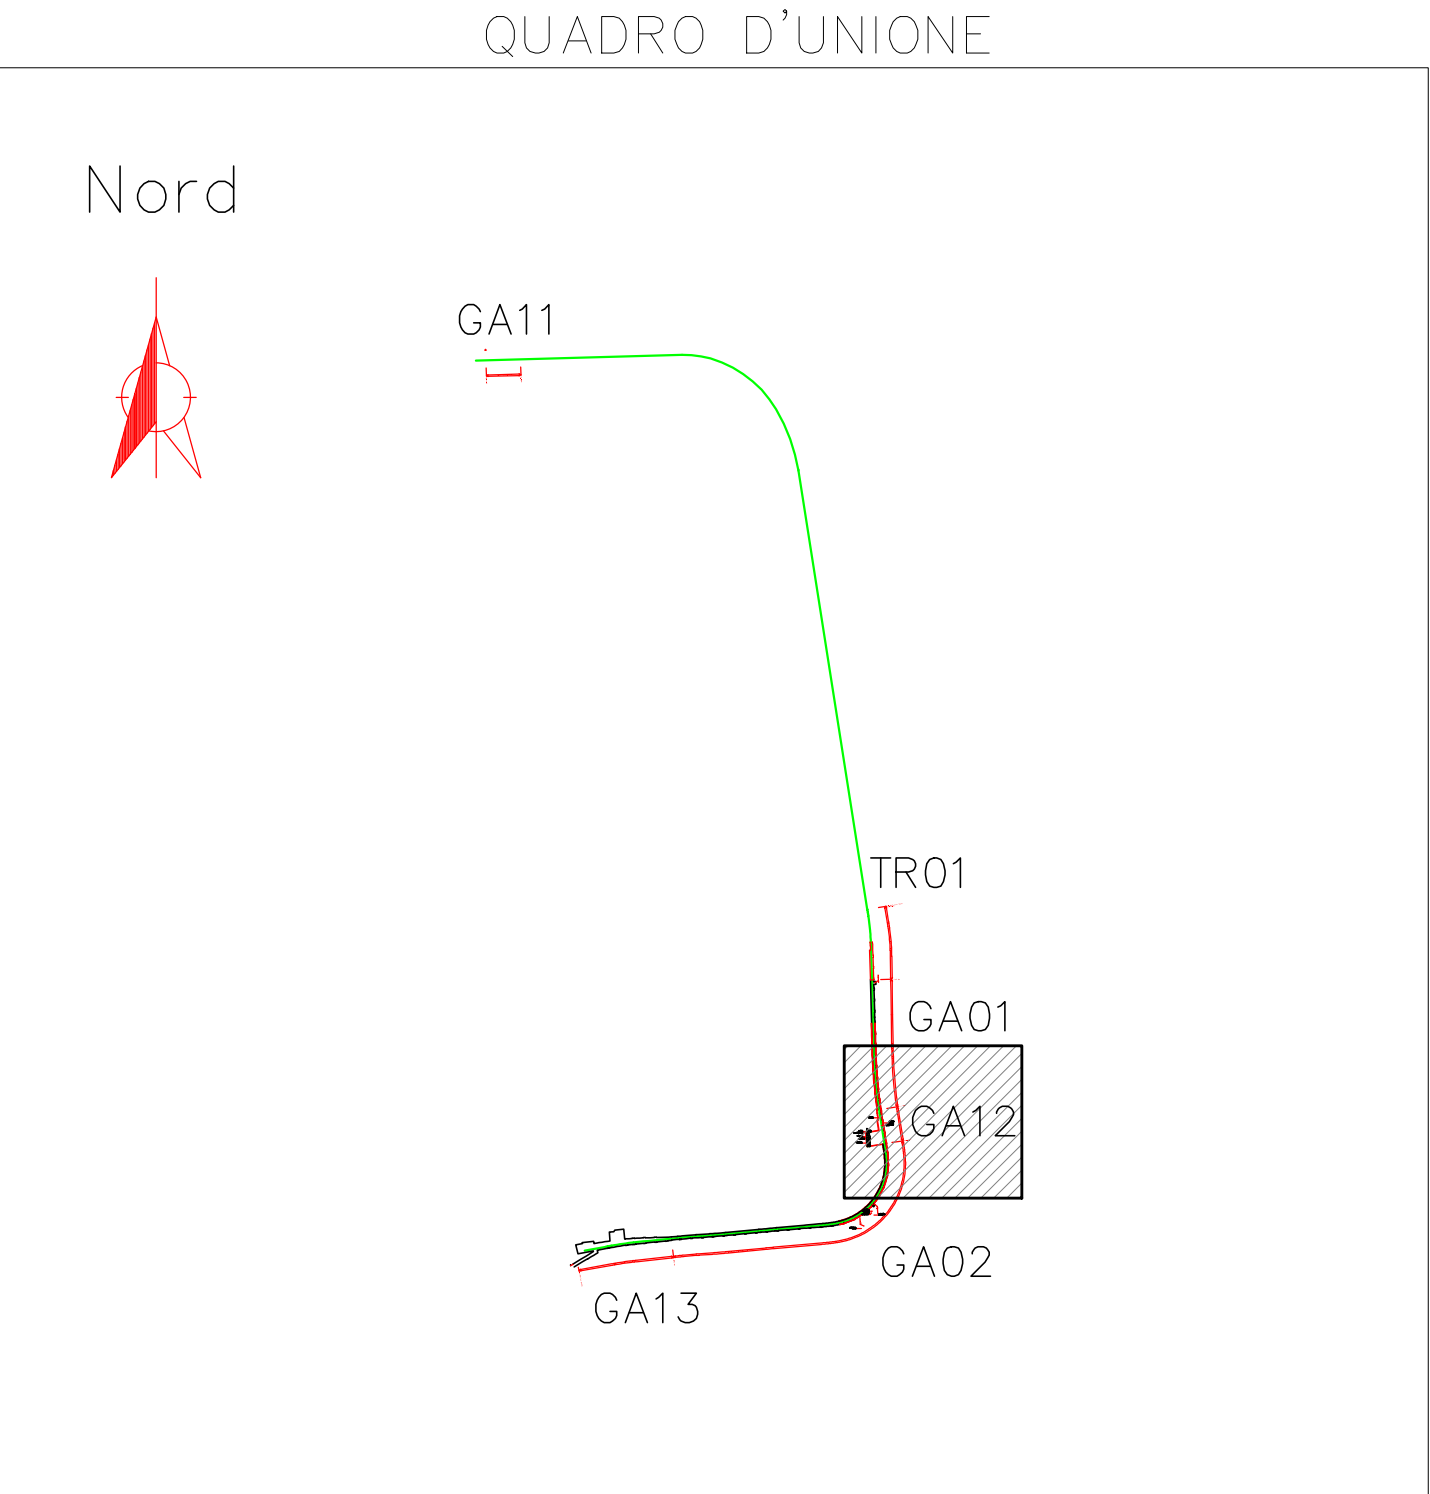

COMUNE DI PALERMO

COMMITTENTE: RFI RETE FERROVIARIA ITALIANA GRUPPO FERROVIE DELLO STATO

DIREZIONE LAVORI: ITALFERR GRUPPO FERROVIE DELLO STATO

IMPRESA ESECUTRICE: TECNIS

PROGETTO ESECUTIVO

PRIMO LOTTO FUNZIONALE CHIUSURA DELL'ANELLO FERROVIARIO IN SOTTERRANEO NEL TRATTO DI LINEA TRA LE STAZIONI DI PALERMO NOTARBARTOLO E GIACHERY E PROSEGUIMENTO FINO A POLITEAMA

STUDI RILIEVI E INDAGINI

Demolizioni

Planimetria con individuazione delle Demolizioni

GA12 - FERMATA PORTO

COMMESSA	LOTTO	FASE	ENTE	TIPO DOC.	OPERA/DISCIPLINA	PROGR.	REV.	SCALA
RS72	01	E	ZZ	P8	OC0100	010	B	1:500

PROGETTAZIONE: ATI (Associazione Temporanea d'Imprese)

PROGIN s.p.a. (Capogruppo Mandataria)

sab (Mandante)

Rev.	Descrizione	Redatto	Data	Verificato	Data	Approvato	Data
A	Emissione a seguito Rv RS07-1W01_11_298	C. Di Sero	09.11.11	R. Piccirilli	10.11.11	S. Esposito	10.11.11
B	Emissione a seguito istruzione Novembre 2011	C. Di Sero	01.12.11	R. Piccirilli	02.12.11	S. Esposito	02.12.11

FileRS72-01-E-ZZ-P8-OC0100-010-B

n. Elab.