





L'impresa dovrà garantire la pulizia delle strade pubbliche mediante spazzatrice stradale

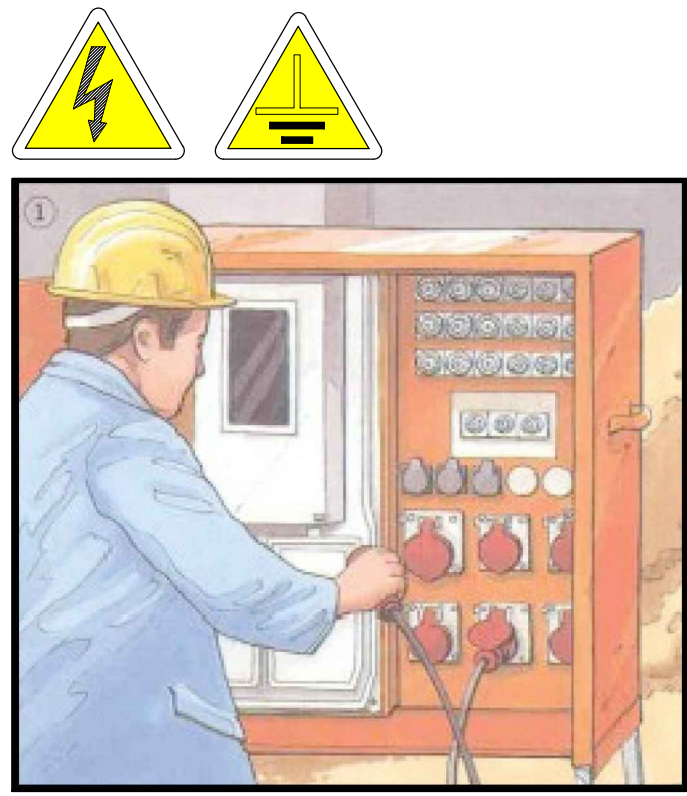

PREVEDERE ILLUMINAZIONE LUNGO LE RECINZIONI DELLE AREE DI CANTIERE

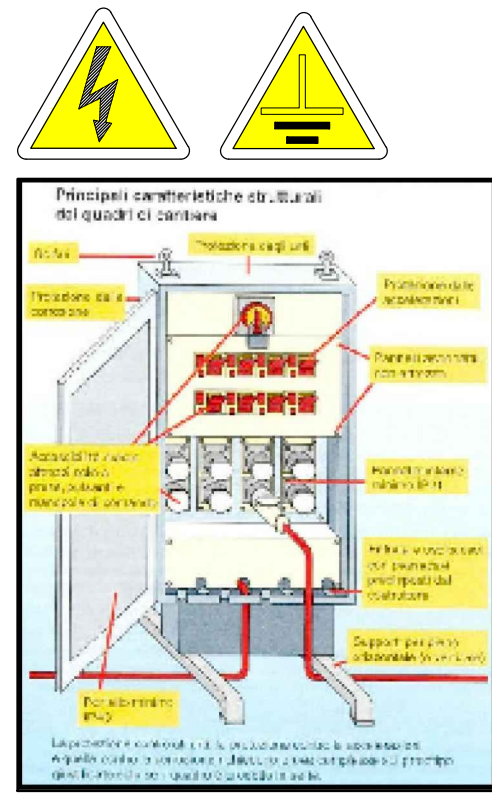

Impianto automatico lavaggio pneumatici mezzi di cantiere prima dell'immissione sulle strade pubbliche



AREA DI STOCCAGGIO

AREA DI CANTIERE N.0
Superficie: 2407 mq


MANOVRE CON OBBLIGO DI MOVIERE

OBBLIGATORIO
SEGNALARE DIFETTI E DEFICIENZE DEI MEZZI DI PROTEZIONE E SICUREZZA E INDICARE, SUBITO AL RESPONSABILE QUALSIASI SITUAZIONE DI PERICOLO DI CUI SI VENGA A CONOSCENZA

È OBBLIGATORIO USARE MEZZI DI PROTEZIONE PERSONALE IN DOTAZIONE A CIASCUNO

LEGENDA

- | | |
|--|--|
| 1 GUARDIANA | RECINZIONE INTERNA
Pali e Rete PVC |
| 2 CENTRALE TERMICA | CORDOLO DI PROTEZIONE |
| 3 PRESIDIO SANITARIO | RECINZIONE DI PROTEZIONE
STATUA |
| 4 UFFICI | NEW JERSEY PROVVISORIO |
| 5 SERBATOIO IDRICO | VIABILITA' CARRABILE AUTO |
| 6 SERVIZI IGIENICI | VIABILITA' MEZZI PESANTI |
| 7 DEPOSITO | INGRESSO AL CANTIERE |
| 8 PENSLINA | QUADRO GENERALE (Q.E.G.) |
| 9 MAGAZZINO | GRUPPO ELETTROGENO |
| 10 OFFICINA | TORRE FARO |
| 11 TETTOIA LABORATORIO | POSTI PER LE AUTO |
| 12 LABORATORIO | POSTI PER I MEZZI PESANTI |
| 13 CISTERNA CARBURANTE | POSTO PER L'AMBULANZA |
| 14 VASCA LAVAGGIO MEZZI SU SOMMA | AREA LOGISTICOOPERATIVA |
| 15 PESA - BILICO | AREA DI STOCCAGGIO
INTERNE AL CANTIERE |
| 16 DORMITORIO/MENSA | AREA DI STOCCAGGIO
ATTREZZATURE E MATERIALI |
| 17 IMPIANTO DI BERTONAGGIO | INGOMBRO PROGETTO |
| RECINZIONE DI CANTIERE
LAMIERA GREZZATA | VIABILITA' DI CANTIERE
VIBILI DI CANTIERE: SENSO DI
MARCIA OPPOSTO ALL'ATTUALE |

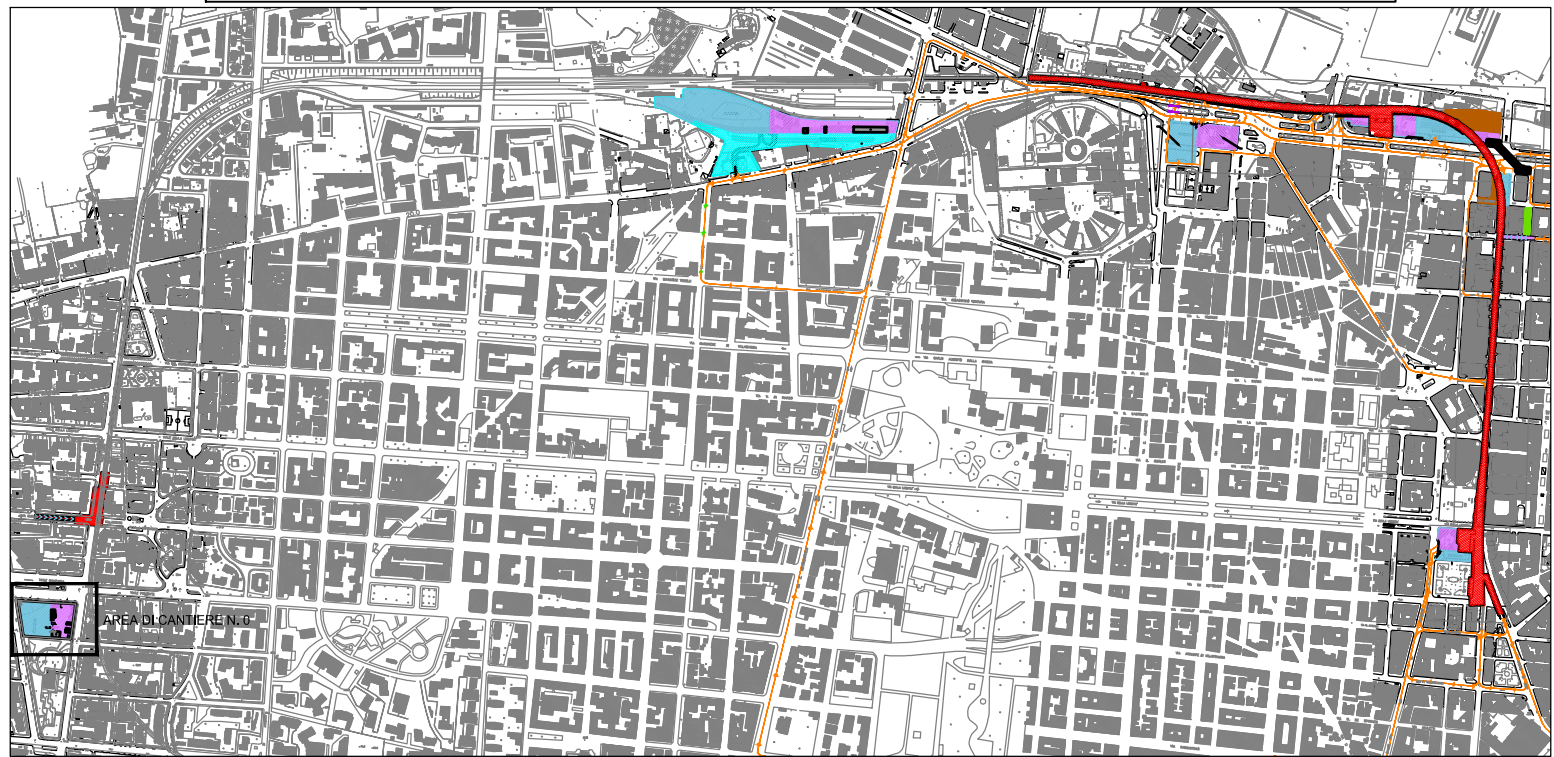

COMUNE DI PALERMO



COMMITTENTE:



DIREZIONE LAVORI:



IMPRESA ESECUTRICE:



PROGETTO ESECUTIVO

PRIMO LOTTO FUNZIONALE CHIUSURA DELL'ANELLO FERROVIARIO IN SOTTERRANEO NEL TRATTO DI LINEA TRA LE STAZIONI DI PALERMO NOTARBARTOLO E GIACHERY E PROSEGUIMENTO FINO A POLITEAMA

PIANO DI SICUREZZA E COORDINAMENTO

Cantiere base e operativo
Area "Libert"

COMMESSA	LOTTO	FASE	ENTE	TIPO DOC.	OPERA/DISCIPLINA	PROGR.	REV.	SCALA
RS72	01	E	ZZ	P8	SZ0000	001	A	1:500

PROGETTAZIONE: ATI (Associazione Temporanea d'Imprese)



Rev.	Descrizione	Redatto	Data	Verificato	Data	Approvato	Data
A	Emissione	C. Di Sesto	20.10.10	M. Cortale	21.10.10	S. Esposito	21.10.10

File: RS72.01.EZZ.P8.SZ0000.001.A

n. Enb.: