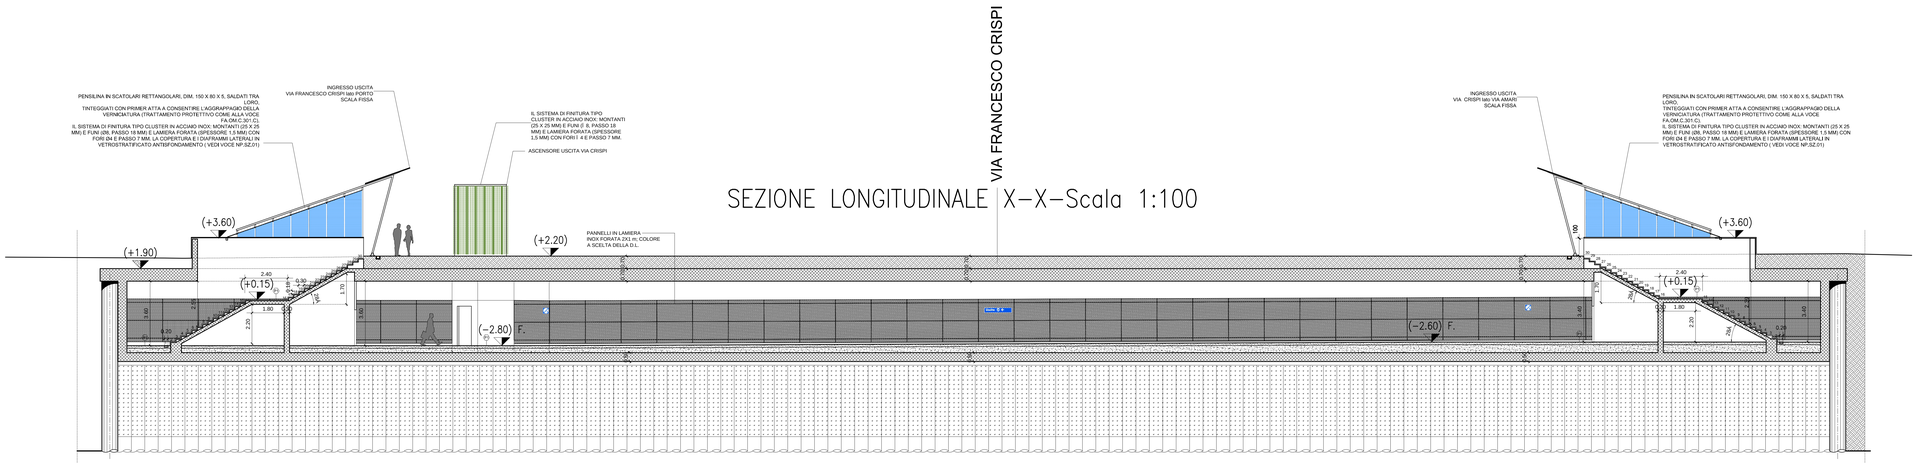
VIA FRANCESCO CRISPI
SEZIONE LONGITUDINALE X–X–Scala 1:100
PENSILINA IN SCATOLARI RETTANGOLARI, DIM. 150 X 80 X 5, SALDATI TRA LORO,
TINTEGGIATI CON PRIMER ATTA A CONSENTIRE L'AGGRAPPAGGIO DELLA VERNICIATURA (TRATTAMENTO PROTETTIVO COME ALLA VOCE FA.DM.C.301-G).
IL SISTEMA DI FINITURA TIPO CLUSTER IN ACCIAIO INOX: MONTANTI (25 X 25 MM) E FUNI (Ø8, PASSO 18 MM) E LAMIERA FORATA (SPESSORE 1.5 MM) CON FORI Ø4 E PASSO 7 MM. LA COPERTURA E I DIAFRAMMI LATERALI IN VETROSTRATIFICATO ANTISFONDAMENTO (VEDI VOCE NP.SZ.01)
INGRESSO USCITA
VIA FRANCESCO CRISPI lato PORTO
SCALA FISSA
IL SISTEMA DI FINITURA TIPO CLUSTER IN ACCIAIO INOX: MONTANTI (25 X 25 MM) E FUNI (Ø. 8. PASSO 18 MM) E LAMIERA FORATA (SPESSORE 1.5 MM) CON FORI Ø4 E PASSO 7 MM.
ASCENSORE USCITA VIA CRISPI
PANNELLI IN LAMIERA INOX FORATA 2X1 m; COLORE A SCELTA DELLA D.L.
INGRESSO USCITA
VIA CRISPI lato VIA AMARI
SCALA FISSA
(+3.60)
(+1.90)
(+2.20)
(+0.15)
(−2.80) F.
(−2.60) F.
2.40
0.90
1.80
1.70
2.20
3.60
0.20
0.30
0.26
3.50
3.00
2.00
2.00
2