






PIANTA LIVELLO ACCESSI scala 1:500

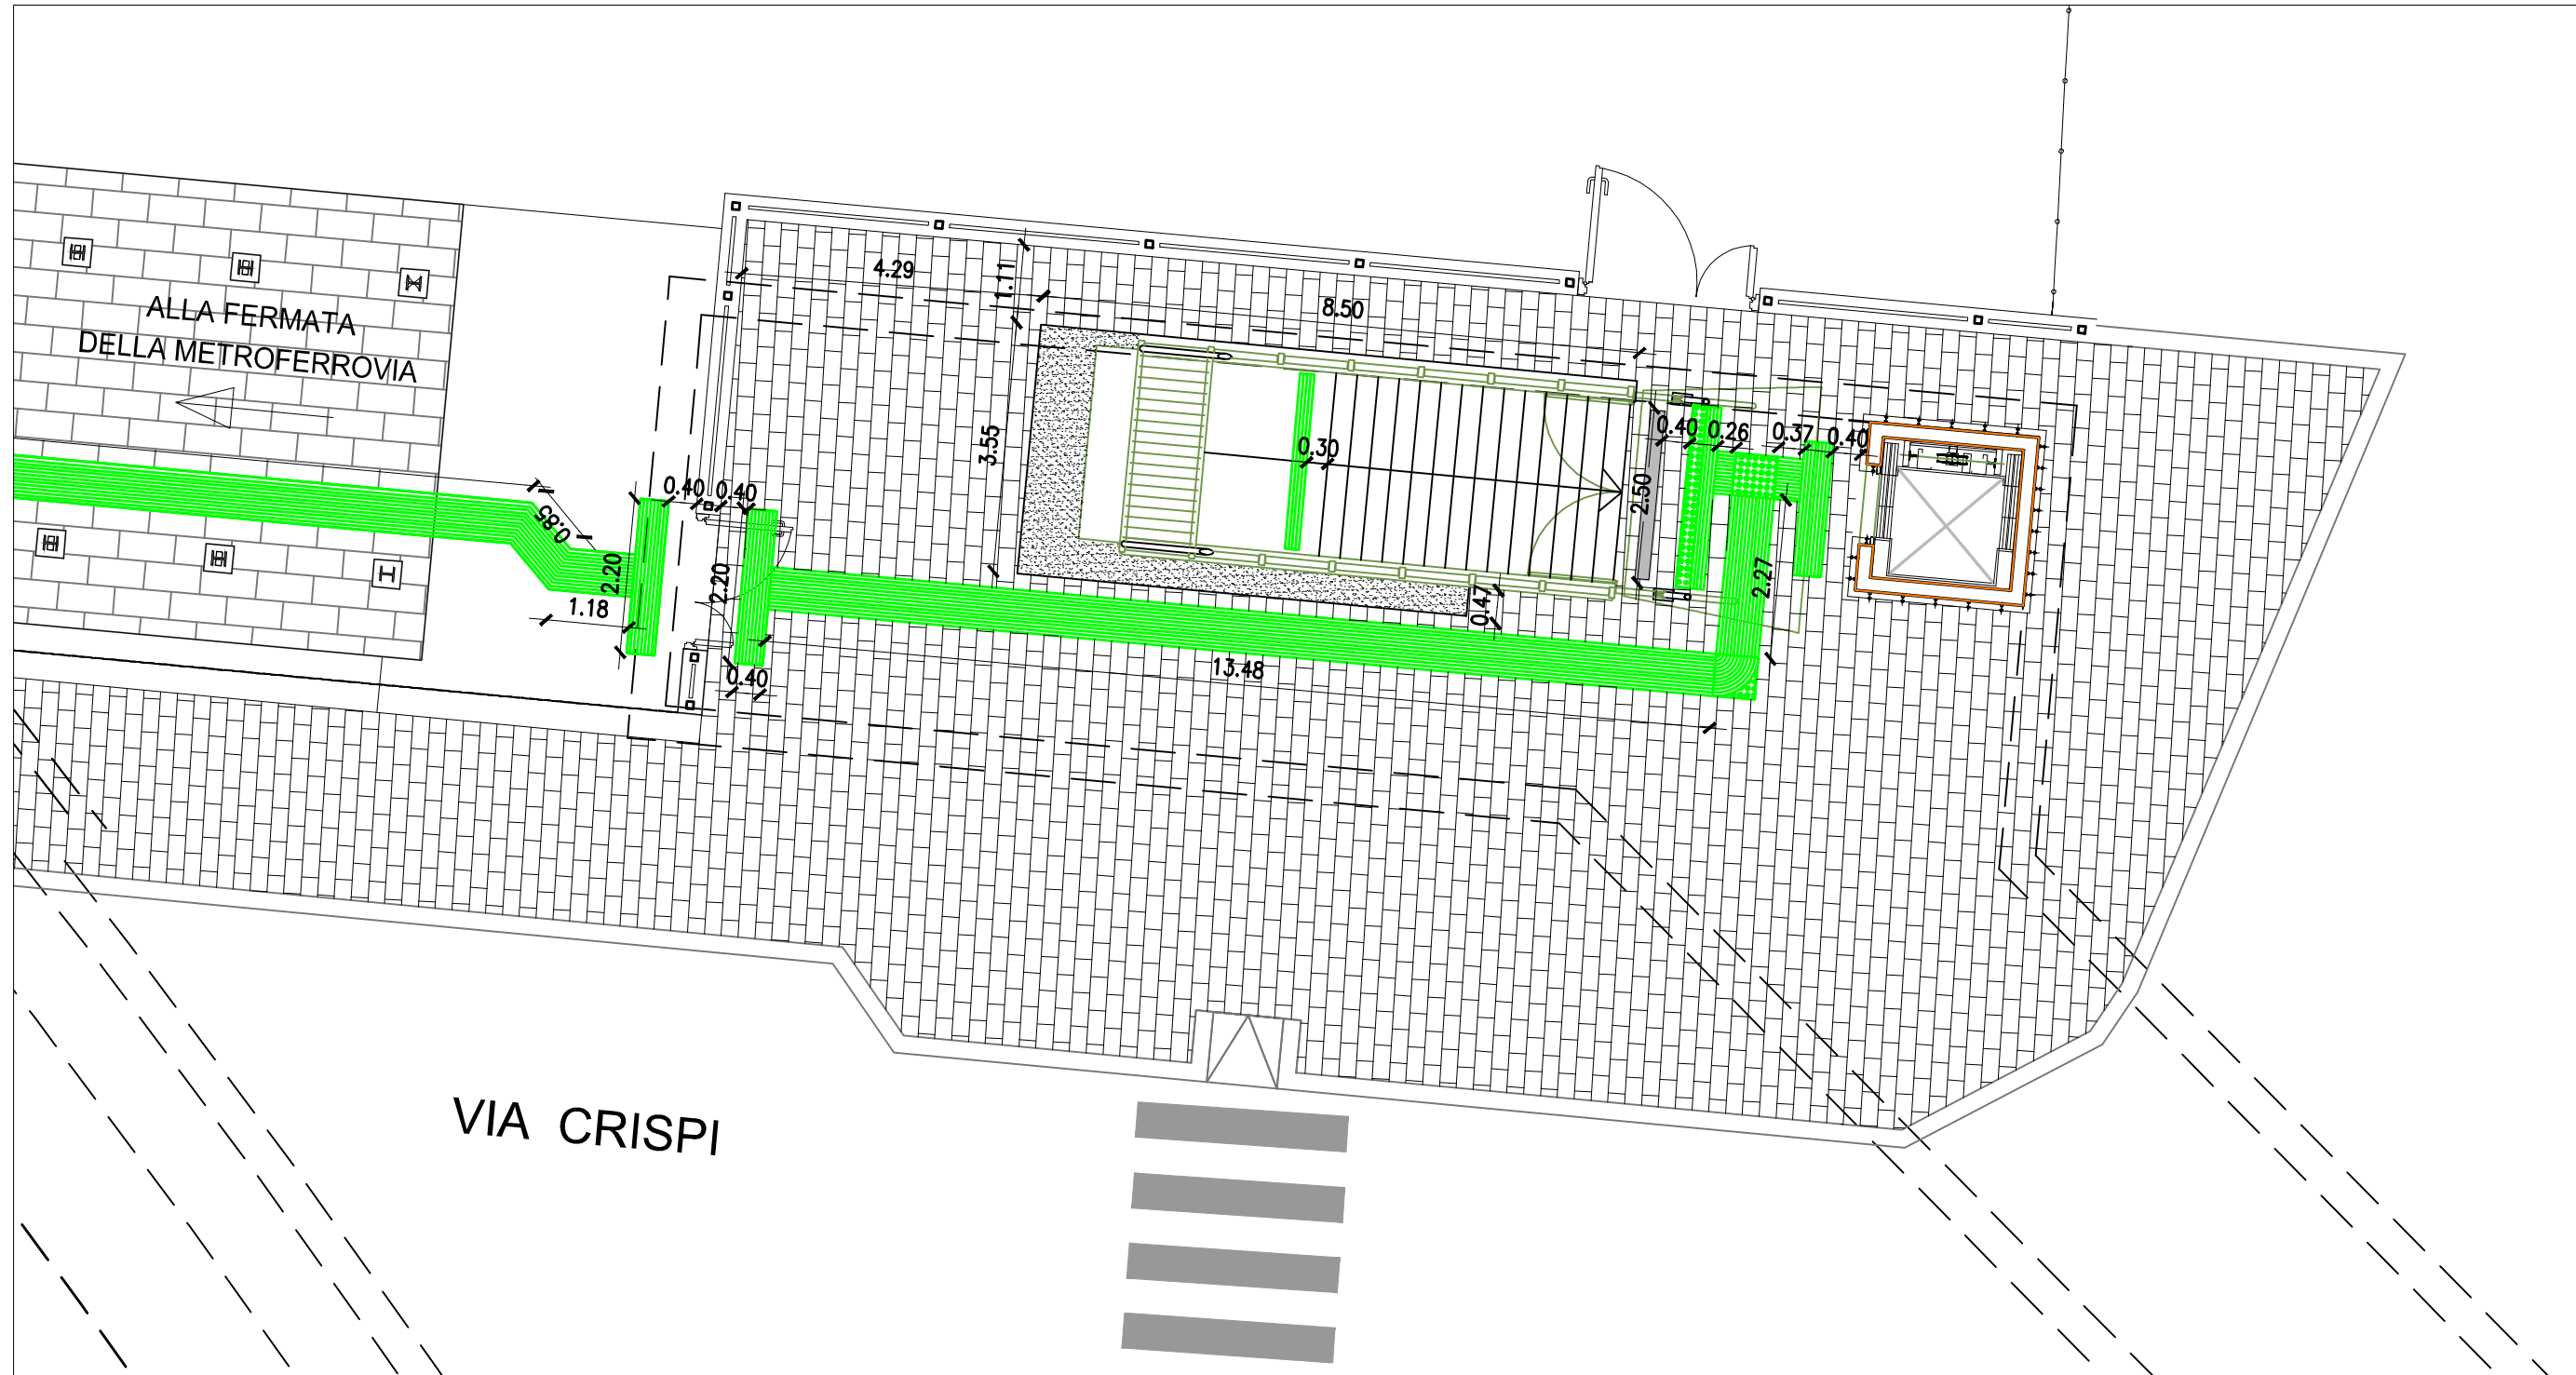

PIANTA LIVELLO ACCESSI scala 1:100



PIANTE LIVELLO ACCESSI [sottopasso] scala 1:100

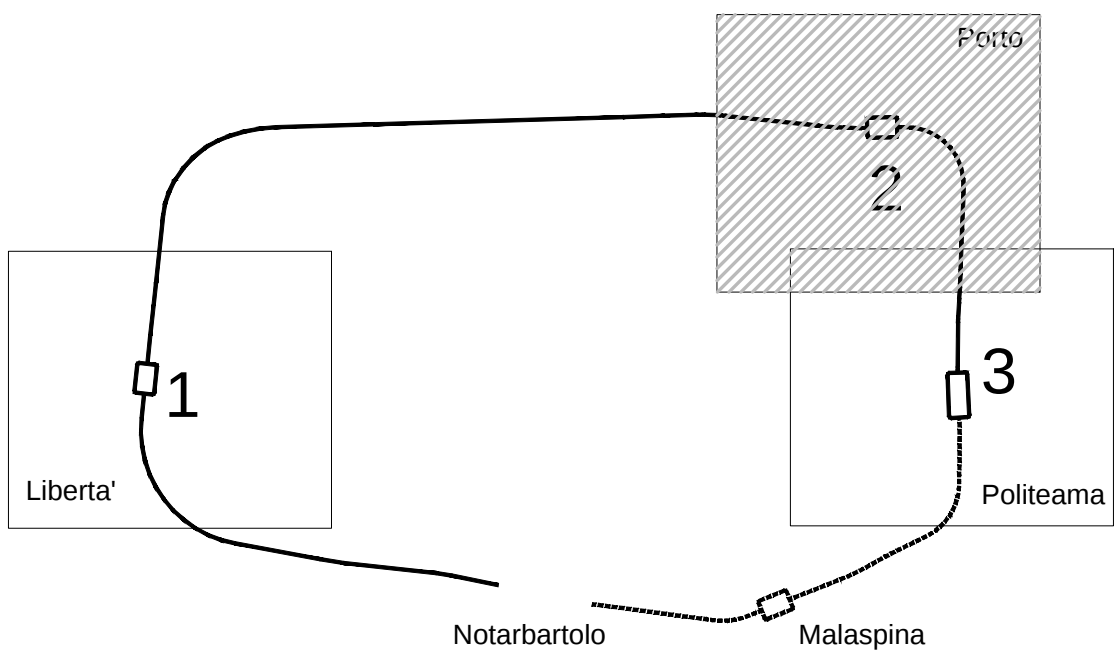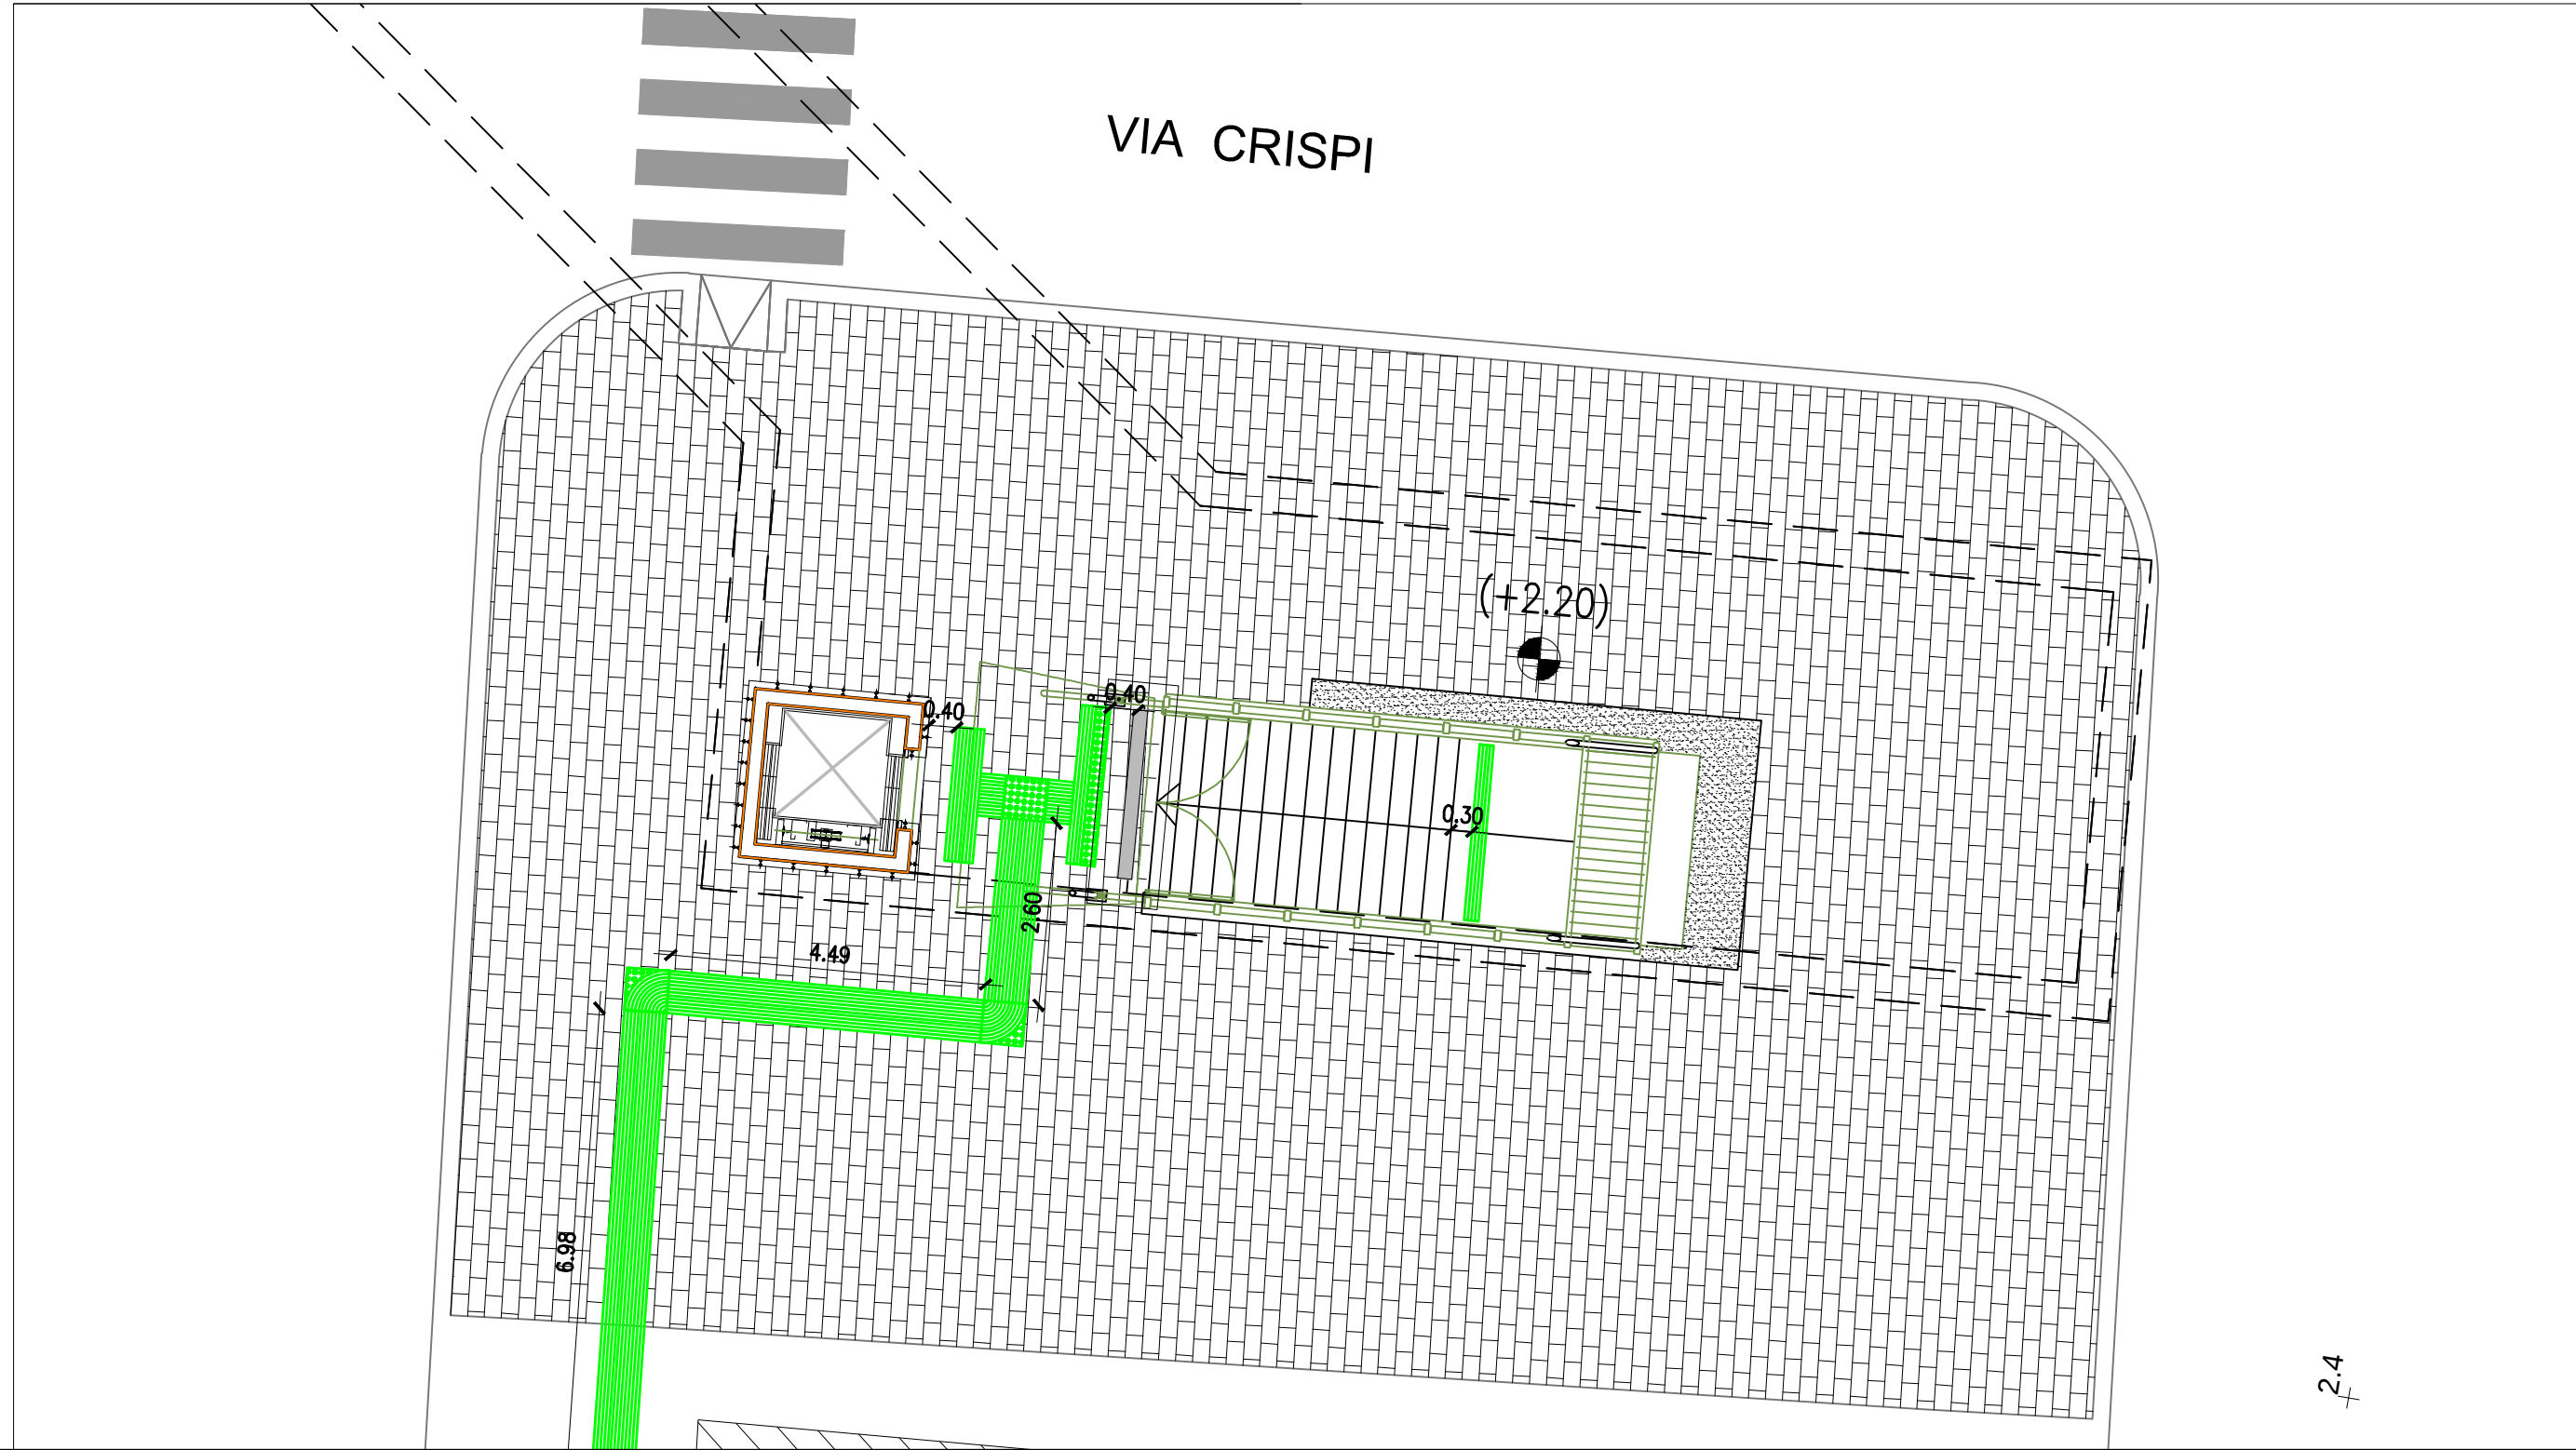

KEY-PLAN


LEGENDA

- CODICE DI DIREZIONE RETTILINEA
 - CODICE DI SVOLTA OBBLIGATORIA A "L"
 - FINE DEL PERCORSO TATTILE IN MANIERA DEFINITIVA
 - CODICE DI SVOLTA A CROCE O A "T"
 - CODICE DI ARRESTO/PERICOLO FASCIA GIALLA
 - CODICE DI ATTENZIONE/SERVIZIO
 - CODICE DI PERICOLO VALCABILE
 - MAPPA TATTILE (60x40)
 - TARGHETTA
- N.B. CONTRASTO CROMATICO SUL CIGLIO DI OGNI GRADINO

LEGENDA ARREDI

- CESTINI RIFIUTI
- PANCHINE
- PALINA FERMATA BUS

PIASTRELLE PER PERCORSI TATTILI

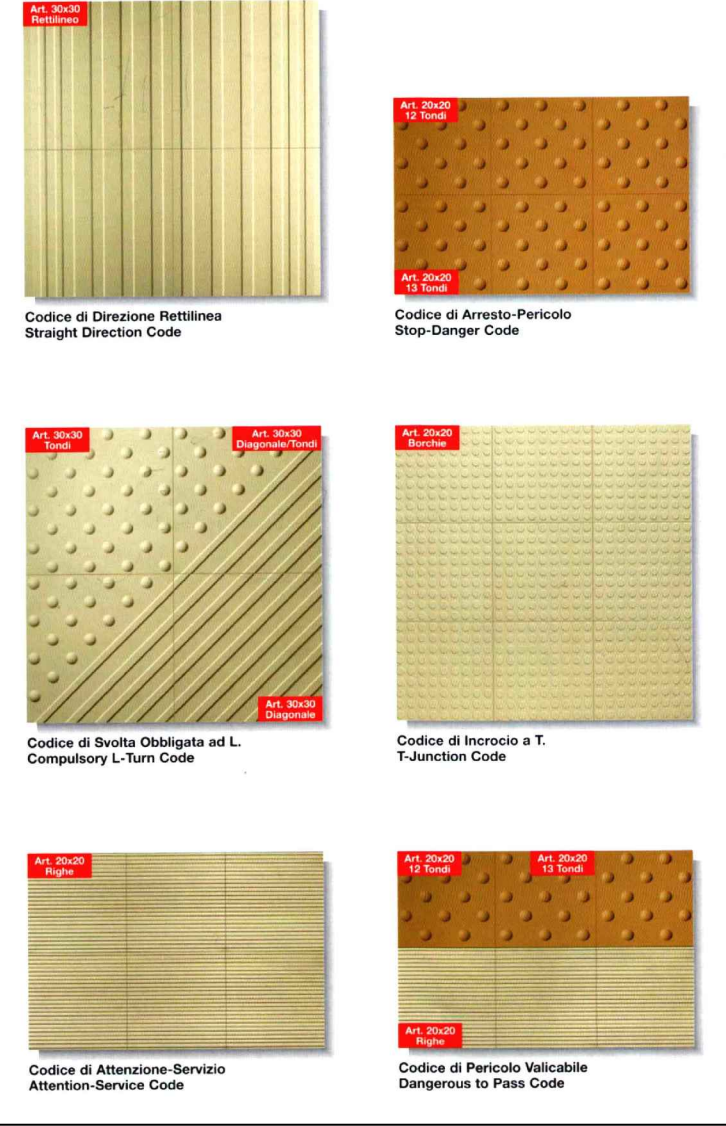

COMUNE DI PALERMO

COMMITTENTE:

RFI
RETE FERROVIARIA ITALIANA
GRUPPO FERROVIE DELLO STATO

DIREZIONE LAVORI:

ITALFERR
GRUPPO FERROVIE DELLO STATO

IMPRESA ESECUTRICE:

TECHNIS

PROGETTO ESECUTIVO
PRIMO LOTTO FUNZIONALE CHIUSURA DELL'ANELLO FERROVIARIO IN SOTTERRANEO NEL TRATTO DI LINEA TRA LE STAZIONI DI PALERMO NOTARBARTOLO E GIACHERY E PROSEGUIMENTO FINO A POLITEAMA

STAZIONE PORTO (FV02)
PIANTA LIVELLO ACCESSI E SOTTOPASSO CON PAVIMENTAZIONE SISTEMA LOGES

Rev.	Descrizione	Redatto	Data	Verificato	Data	Approvato	Data
A	Emissione	S. Ambrosio	30.09.10	R. Piccirilli	04.10.10	S. Esposito	12.10.10
B	Emissione	S. Ambrosio	15.09.11	R. Piccirilli	16.09.11	S. Esposito	19.09.11

PROGETTAZIONE: ATI (Associazione Temporanea d'Imprese)

PROGETTAZIONE

PROGIN

(Capogruppo Mandataria)

sab

(Mandante)

Rev.	Descrizione	Redatto	Data	Verificato	Data	Approvato	Data
A	Emissione	S. Ambrosio	30.09.10	R. Piccirilli	04.10.10	S. Esposito	12.10.10
B	Emissione	S. Ambrosio	15.09.11	R. Piccirilli	16.09.11	S. Esposito	19.09.11