




SEZIONE TIPO da Progr.4+750.37 a Progr.4+874.99
-Scala 1:50-

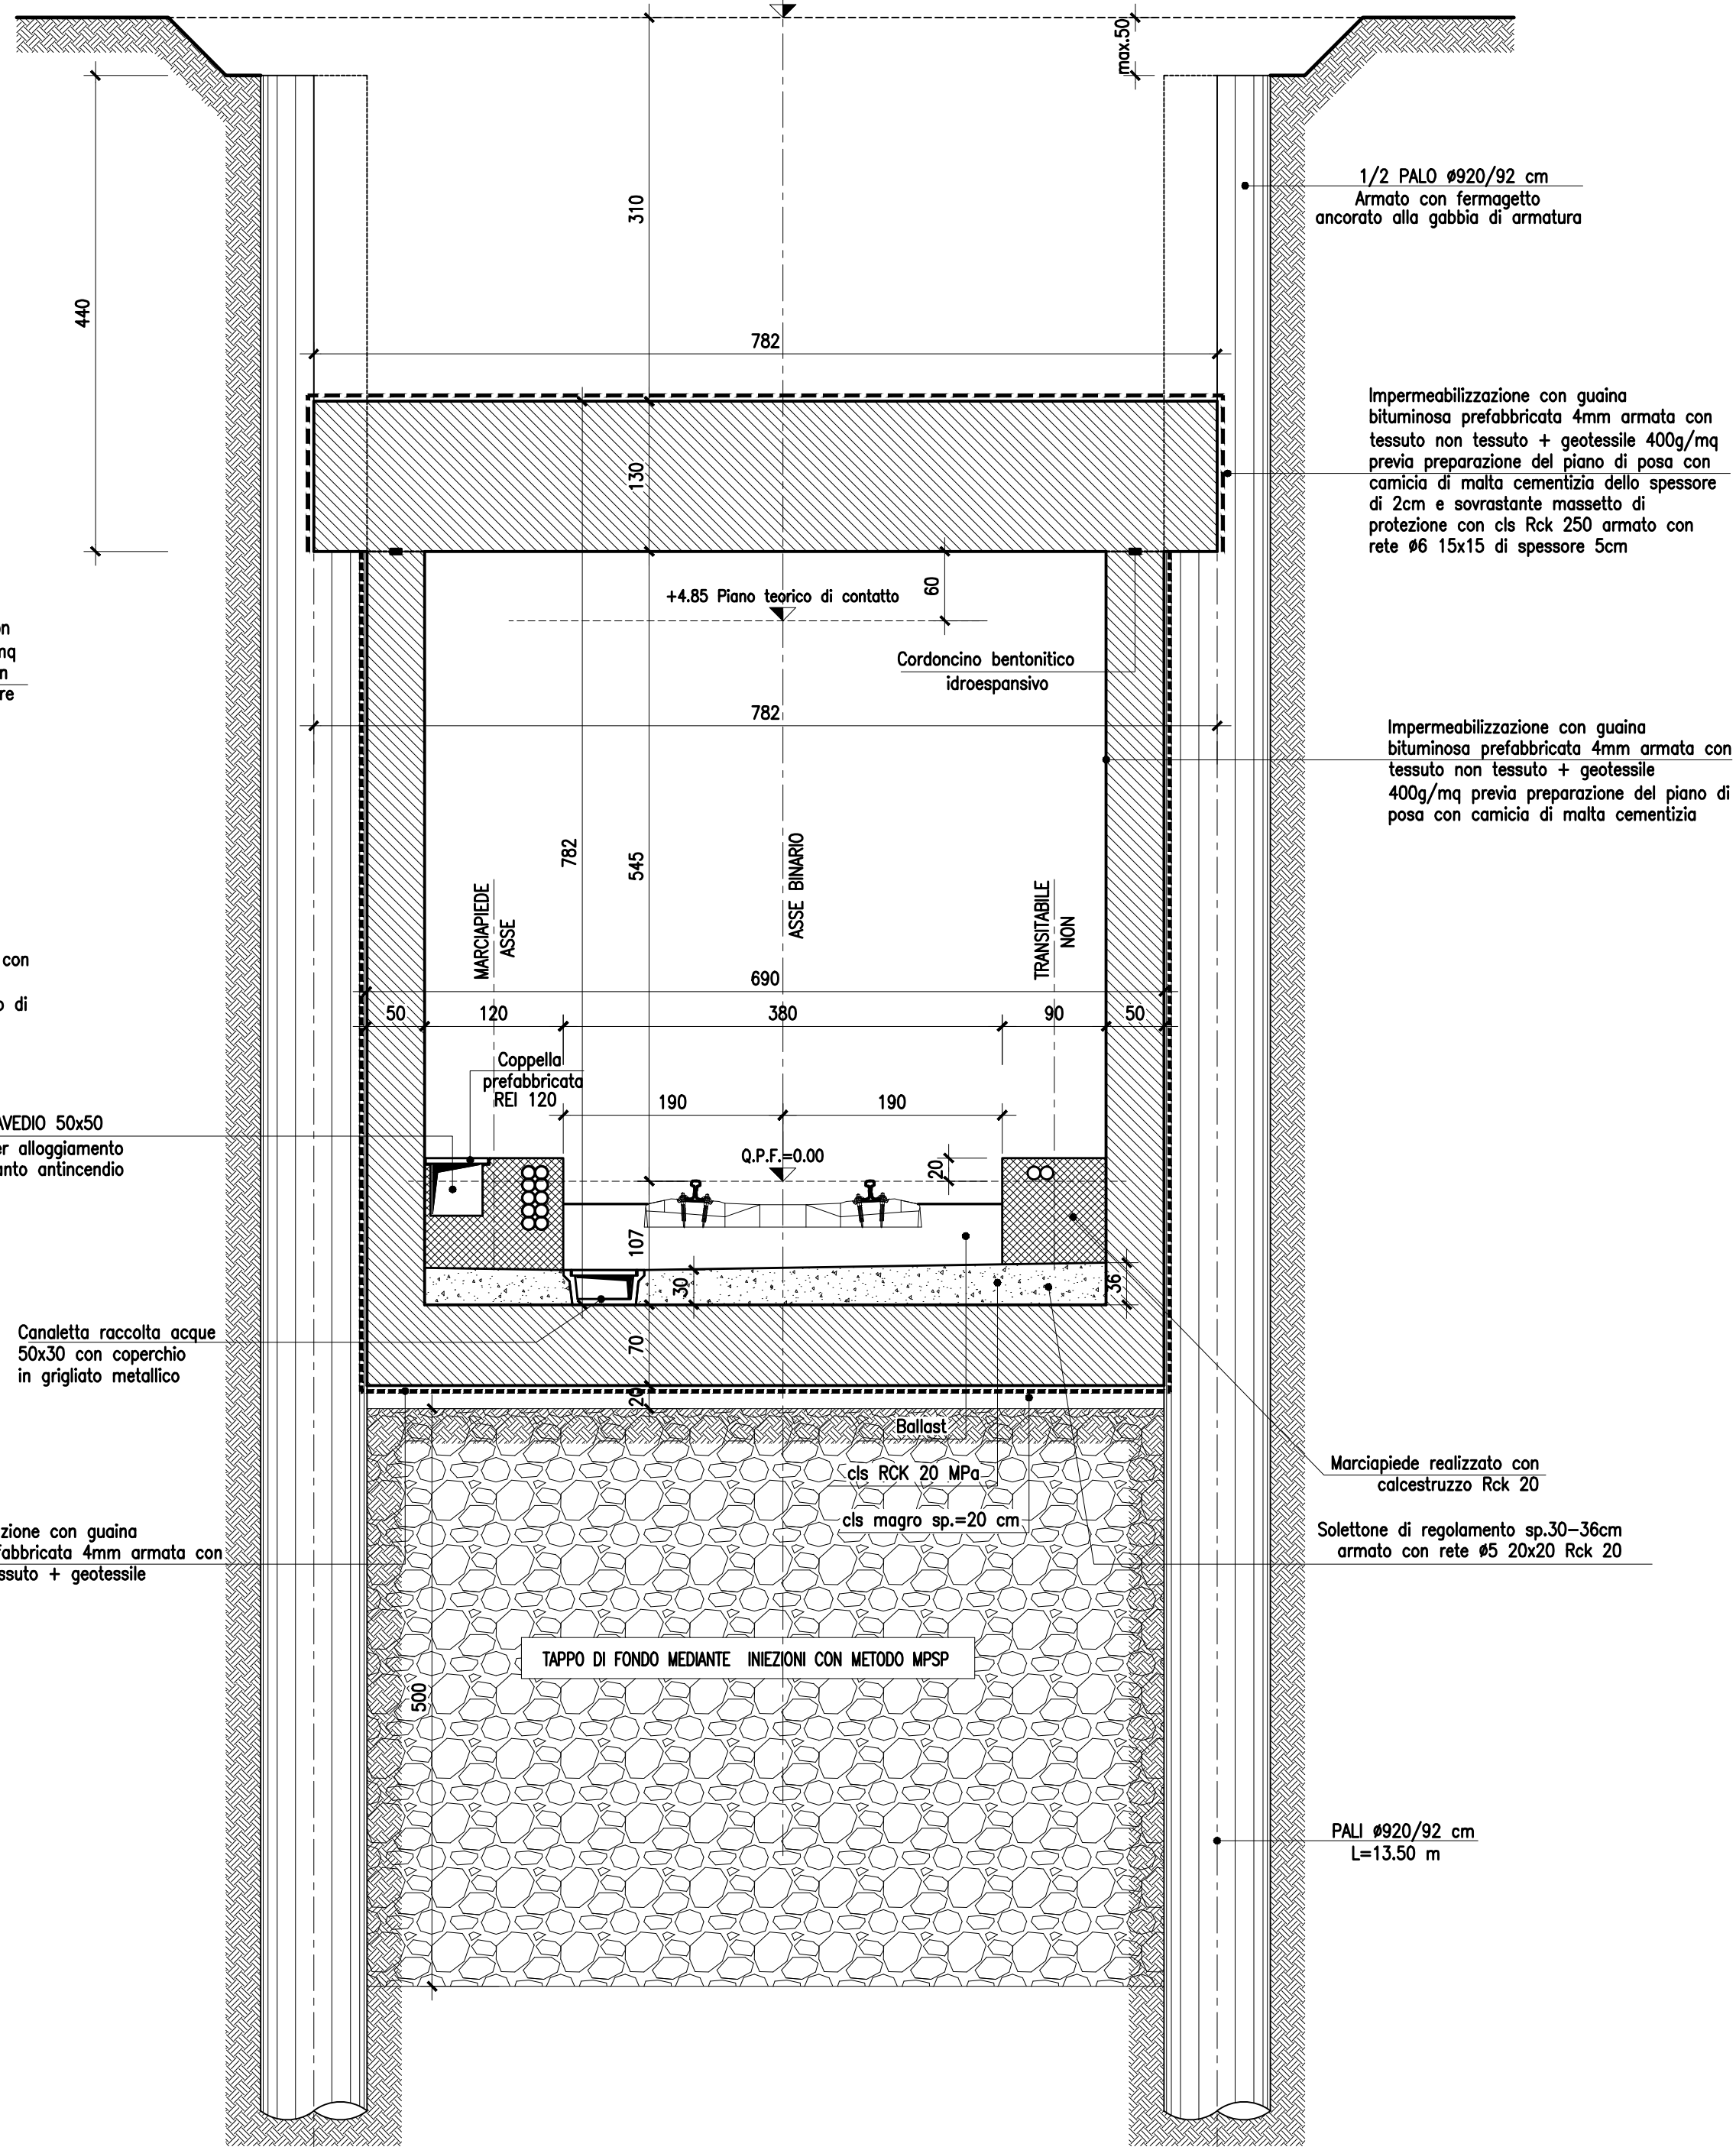

PIANTA DISPOSIZIONE TAPPO DI FONDO-Scala 1:50

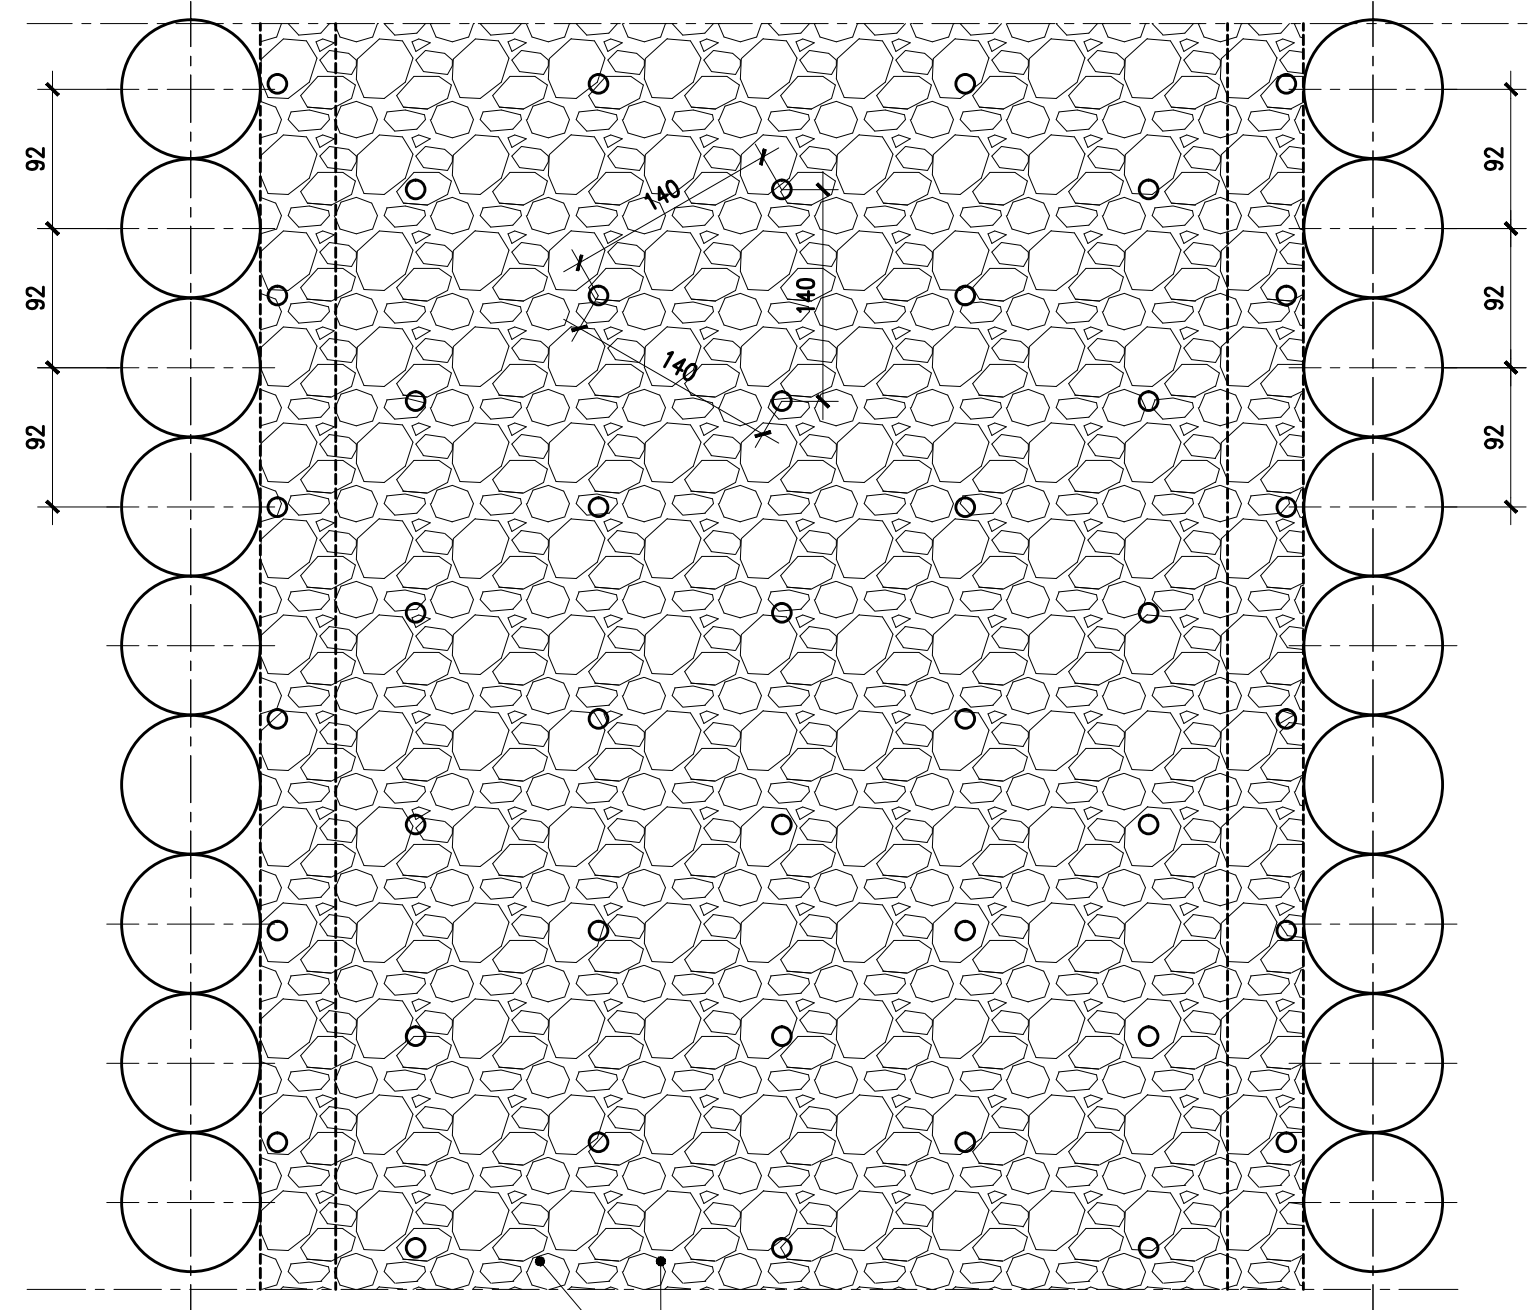

TAPPO DI FONDO MEDIANTE INIEZIONI RIPETUTE DI MISCELA
DOPPIO PACKER A PARTIRE DALLA VALVOLA PV/ PROFONDA

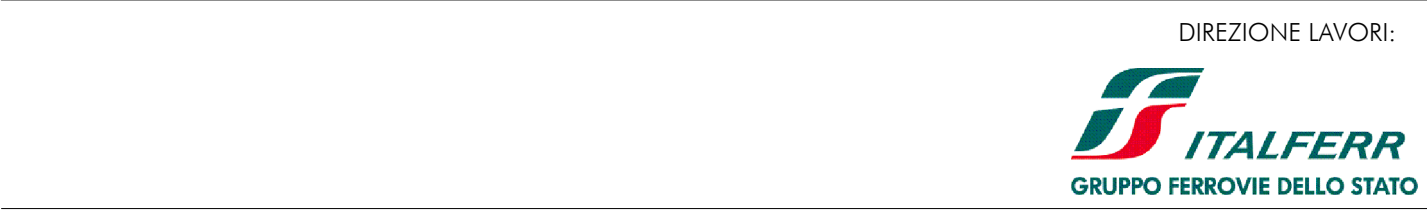

PROGETTO ESECUTIVO
PRIMO LOTTO FUNZIONALE CHIUSURA DELL'ANELLO FERROVIARIO IN
SOTTERRANEO NEL TRATTO DI LINEA TRA LE STAZIONI DI PALERMO
NOTARBARTOLO E GIACHERY E PROSEGUIMENTO FINO A POLITEAMA

OPERE CIVILI
SEZIONI TIPO
Sezione tipo galleria artificiale di linea tav. 2 di 2

COMMESSA	LOTTO	FASE	ENTE	TIPO DOC.	OPERA/DISCIPLINA	PROGR.	REV.	SCALA
RS72	01	E	ZZ	WB	IF0001	003	B	1:50


PROGETTAZIONE: ATI (Associazione Temporanea d'Imprese)




Rev.	Descrizione	Progettato	Data	Verificato	Data	Approvato	Data
A	Emissione	C. Di Sarno	06.08.10	R. Piccirilli	06.08.10	S. Esposito	06.08.10
B	Revisione interna	C. Di Sarno	16.10.10	R. Piccirilli	16.08.10	S. Esposito	16.10.10

Tav. 553 di 522 (000001) 003 B

SEZIONE TIPO da Progr.4+263.20 a Progr.4+540.32
-Scala 1:50-

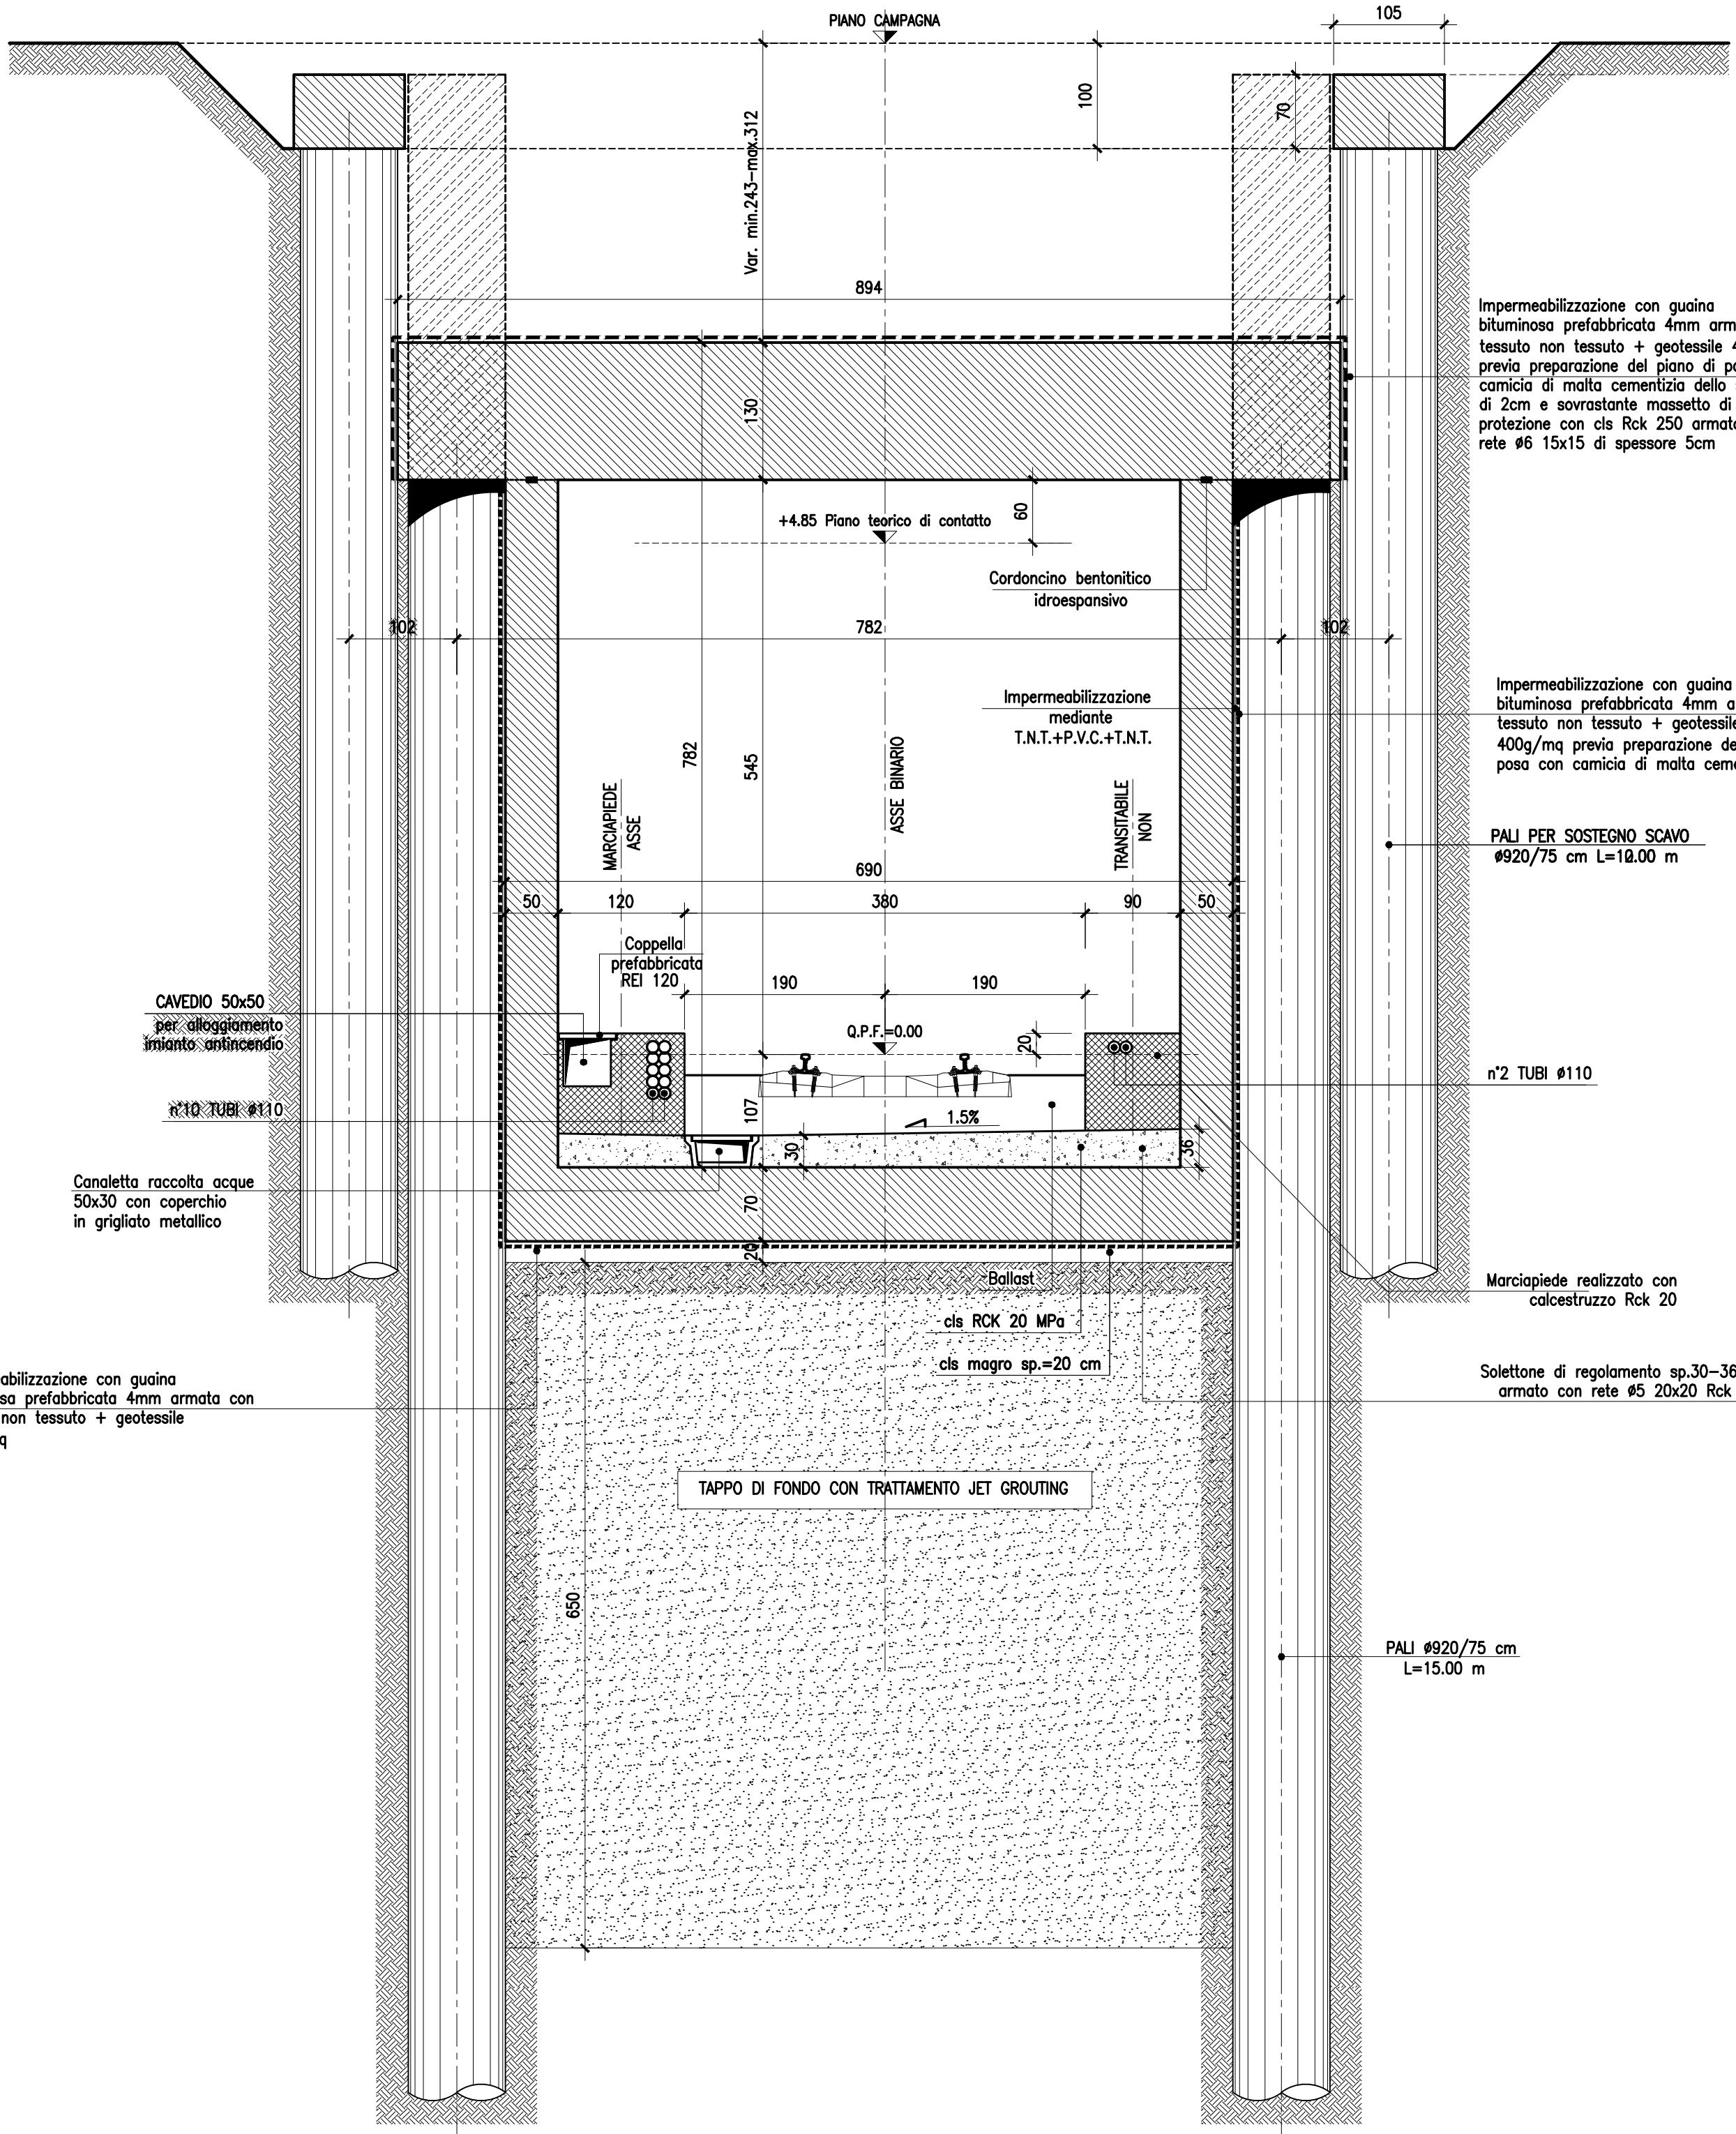


PIANTA DISPOSIZIONE TAPPO DI FONDO-Scala 1:50

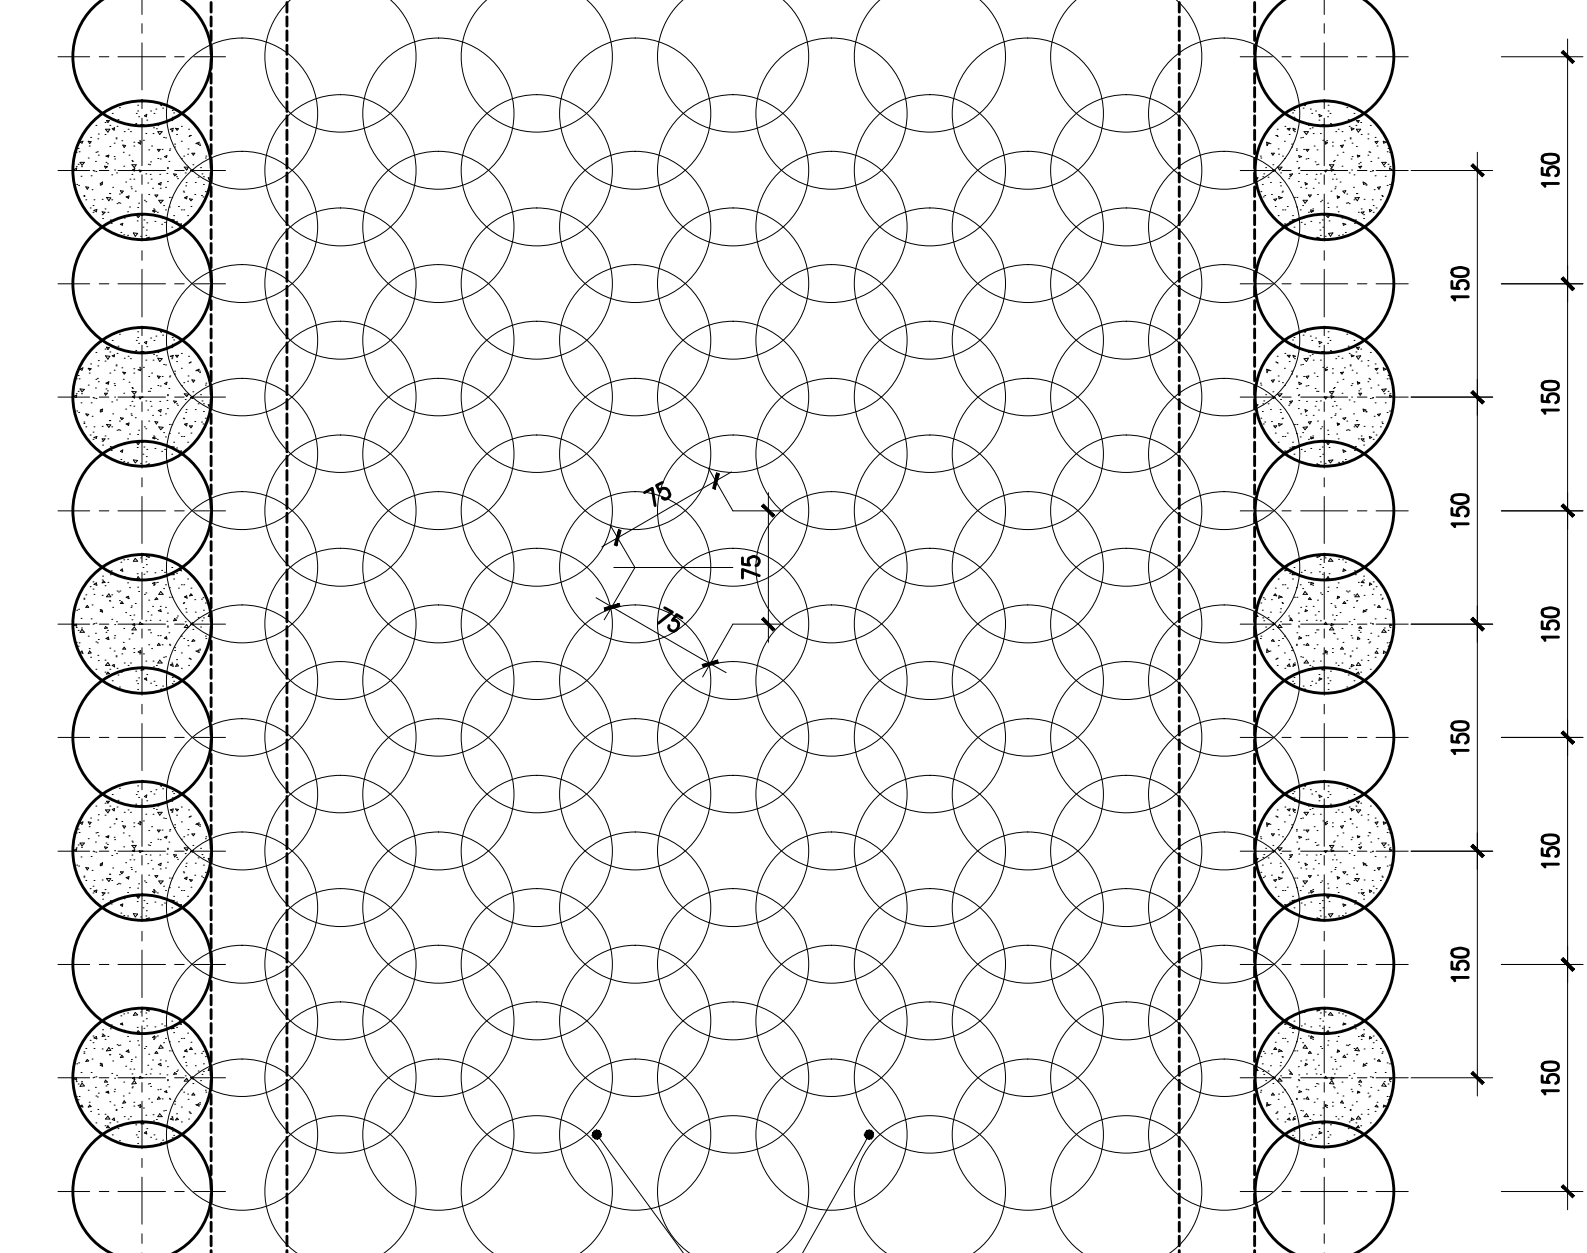


TAPPO DI FONDO CON TRATTAMENTO JET-GROUTING
Rak 2-3 MPa e 1000 MAGLIA 0.75x0.75 cm
L=4.50 m ESEGUITA DALL'ALTO CON PERFORAZIONE
A VUOTO

SEZIONE TIPO da Progr.4+540.322 a Progr.4+648.240
-Scala 1:50-

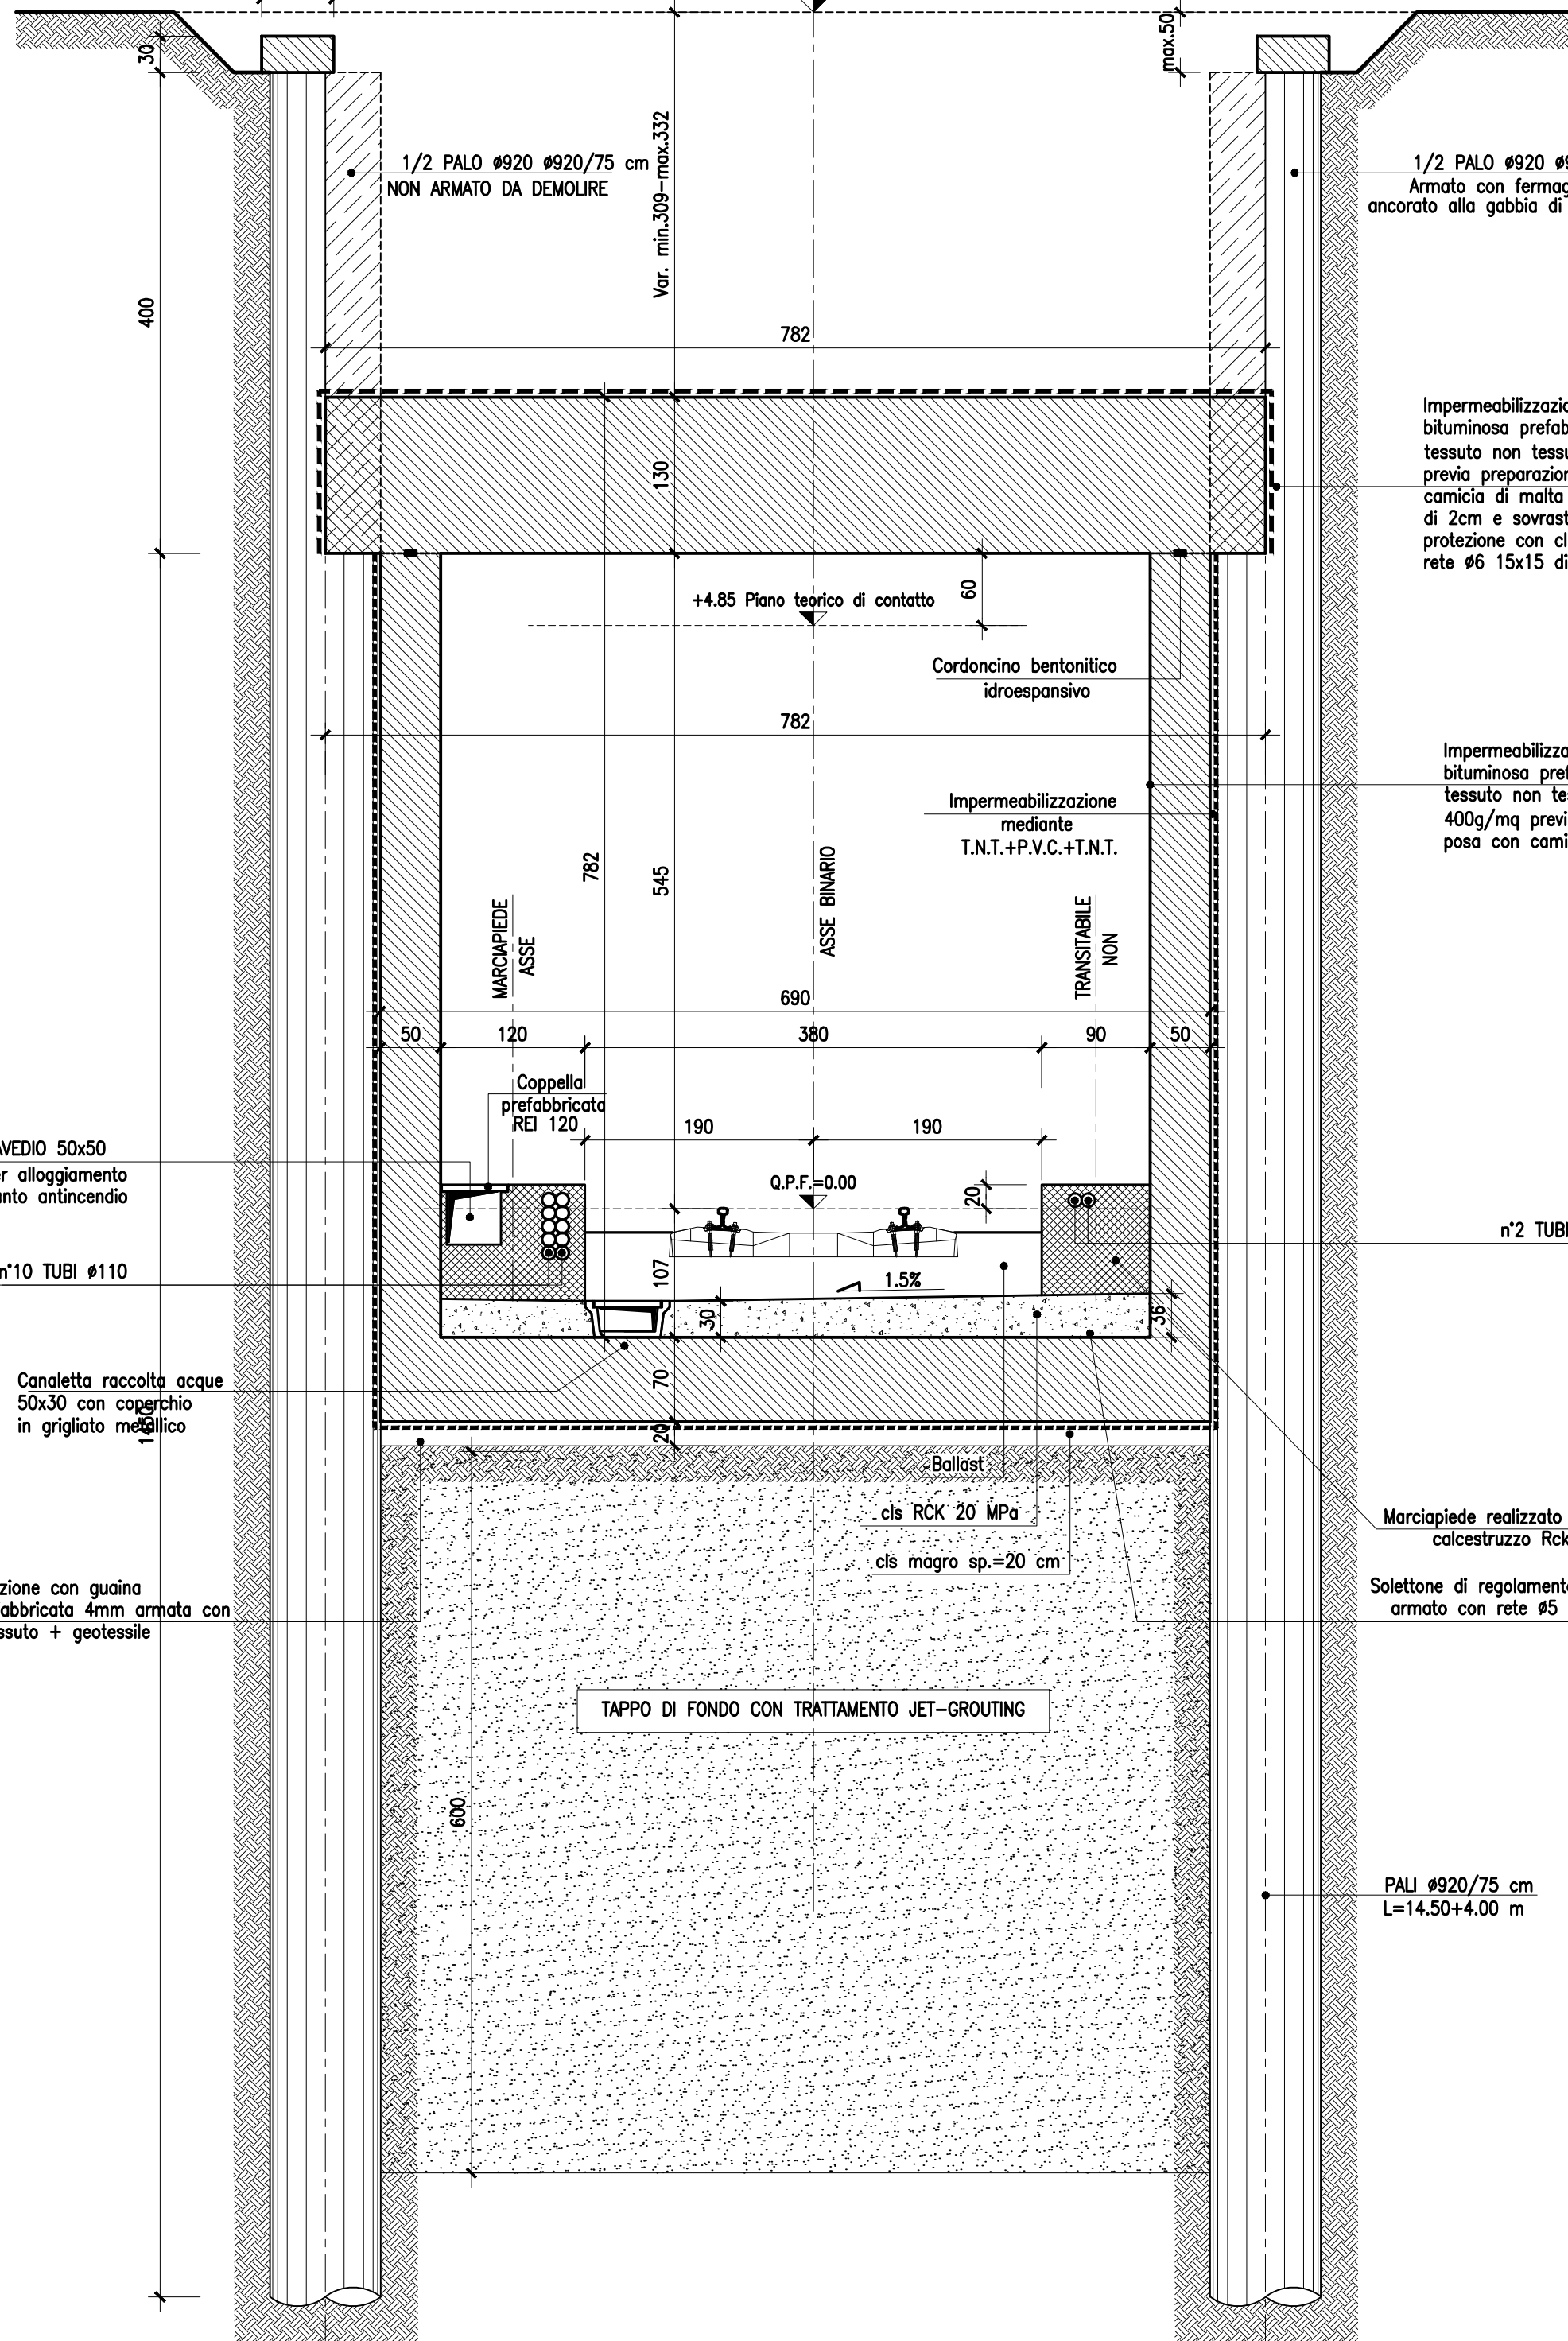

PIANTA DISPOSIZIONE TAPPO DI FONDO-Scala 1:50

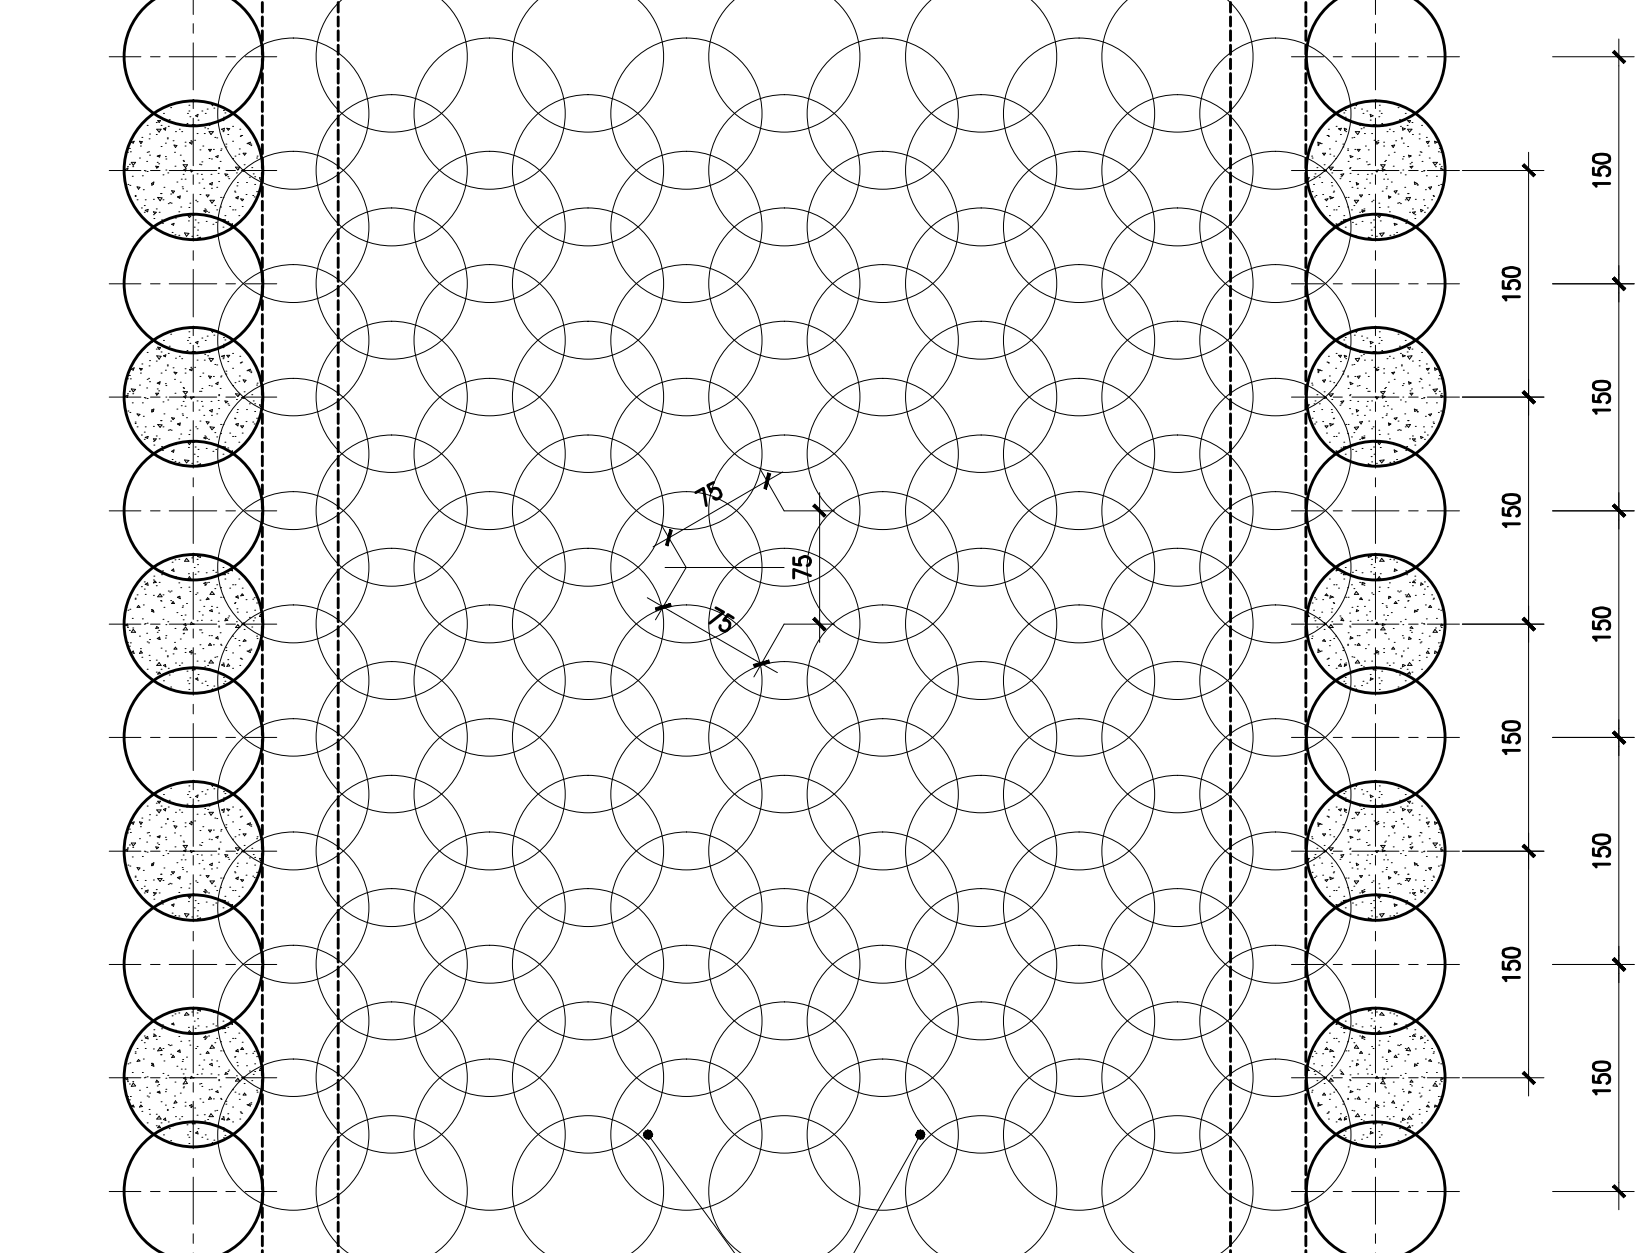

TAPPO DI FONDO CON TRATTAMENTO JET-GROUTING
Rak 2-3 MPa e 1000 MAGLIA 0.75x0.75 cm
L=4.50 m ESEGUITA DALL'ALTO CON PERFORAZIONE
A VUOTO

SEZIONE TIPO da Progr.4+648.31 a Progr.4+750.37
e da Progr.4+874.99 a Progr.4+999.72 -Scala 1:50-

