

COMUNE DI PALERMO



COMMITTENTE:



DIREZIONE LAVORI:



IMPRESA ESECUTRICE:



PROGETTO ESECUTIVO

PRIMO LOTTO FUNZIONALE CHIUSURA DELL'ANELLO FERROVIARIO IN SOTTERRANEO NEL TRATTO DI LINEA TRA LE STAZIONI DI PALERMO NOTARBARTOLO E GIACHERY E PROSEGUIMENTO FINO A POLITEAMA

TRATTA PALERMO N.-GIACHERY-POLITEAMA

LINEA DI CONTATTO
SEIONI TIPOLOGICHE DI GALLERIA

COMMESSA	LOTTO	FASE	ENTE	TIPO	DOC.	OPERA/DISCIPLINA	PROGR.	REV.	SCALA
R S 7 2	0 1	E	Z Z	W B		L C 0 0 0 0	0 0 1	B	----

PROGETTAZIONE: ATI (Associazione Temporanea d'Imprese)



(Capogruppo Mandataria)





(Mandante)


Rev.	Descrizione	Redatto	Data	Verificato	Data	Approvato	Data
A	Prima emissione	P.FAZIO	13/09/2010	V.MORELLI	13/09/2010	S.ESPOSITO	13/09/2010
B	Emesso a seguito istruttoria ITALFERR	P.FAZIO	19/09/2011	V.MORELLI	19/09/2011	S.ESPOSITO	19/09/2011

SEZIONE GALLERIA RANCHIBILE

PARTICOLARE DEL COLLEGAMENTO DELLE
SOSPENSIONI ALLE CORDE DI TERRA

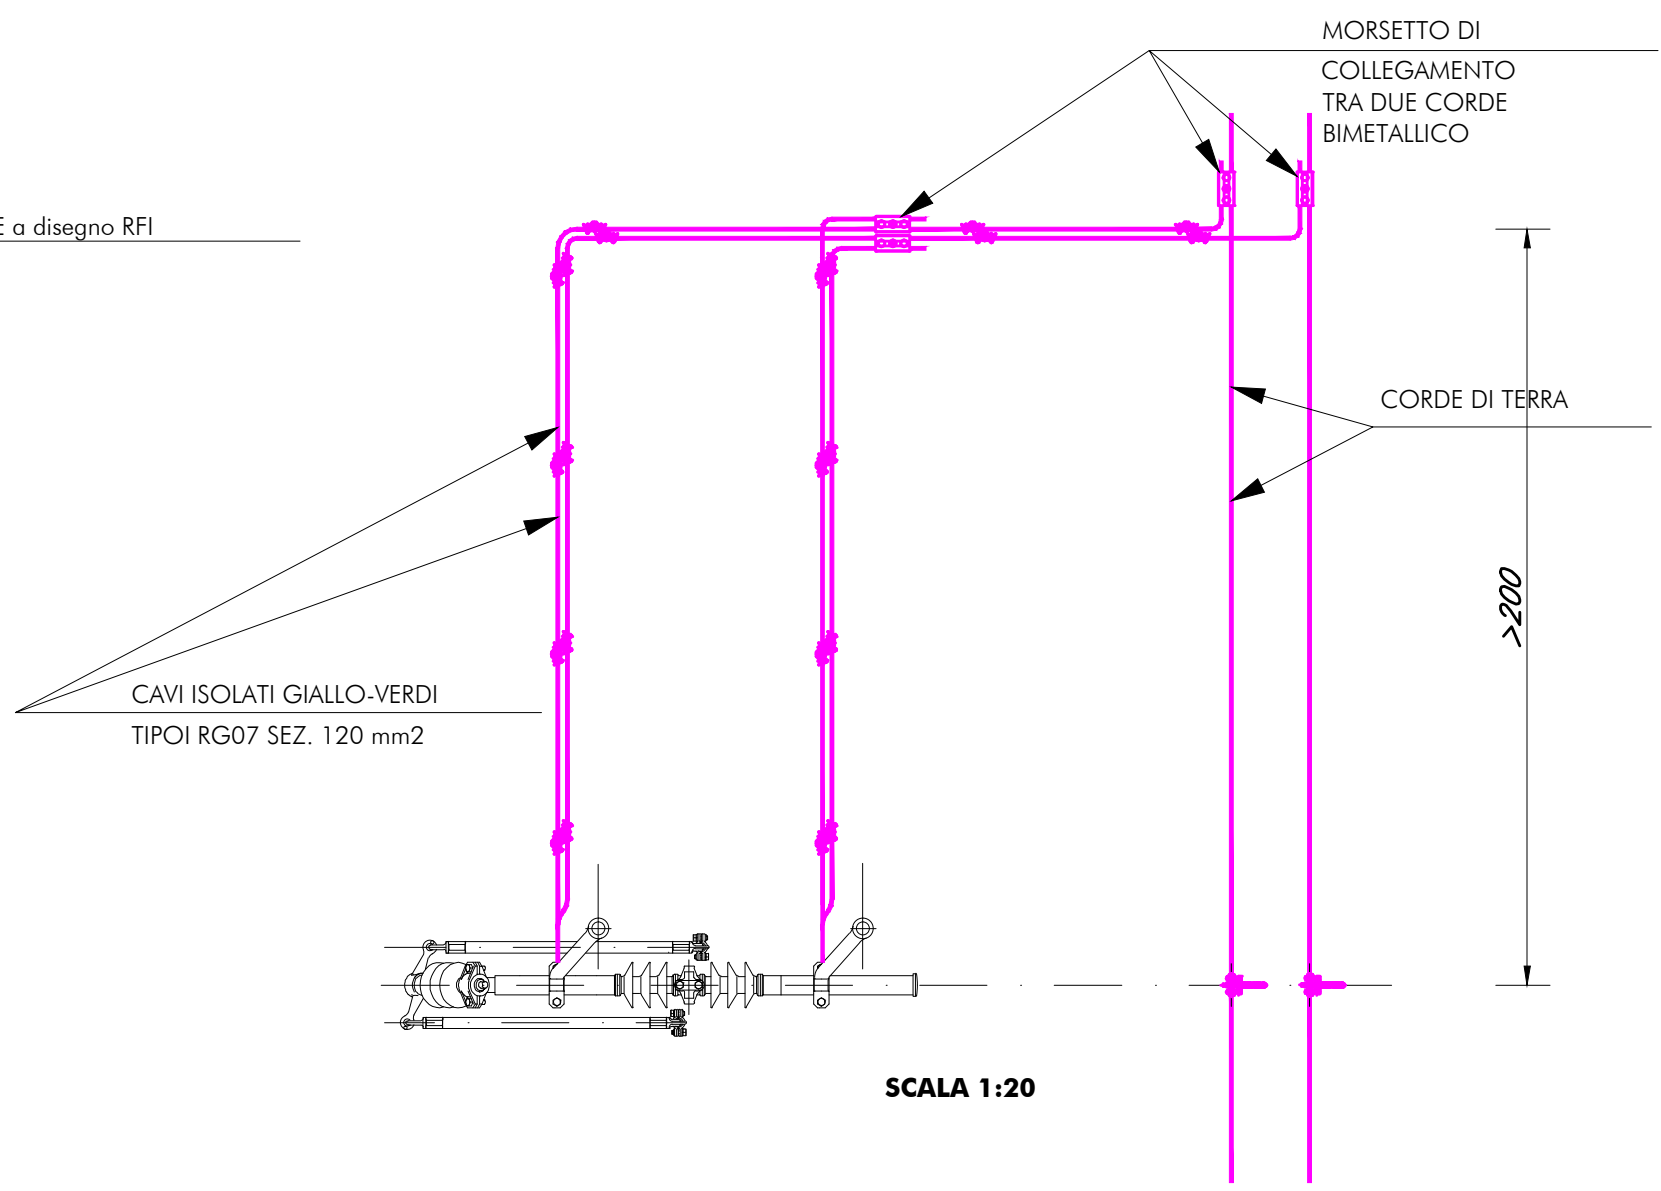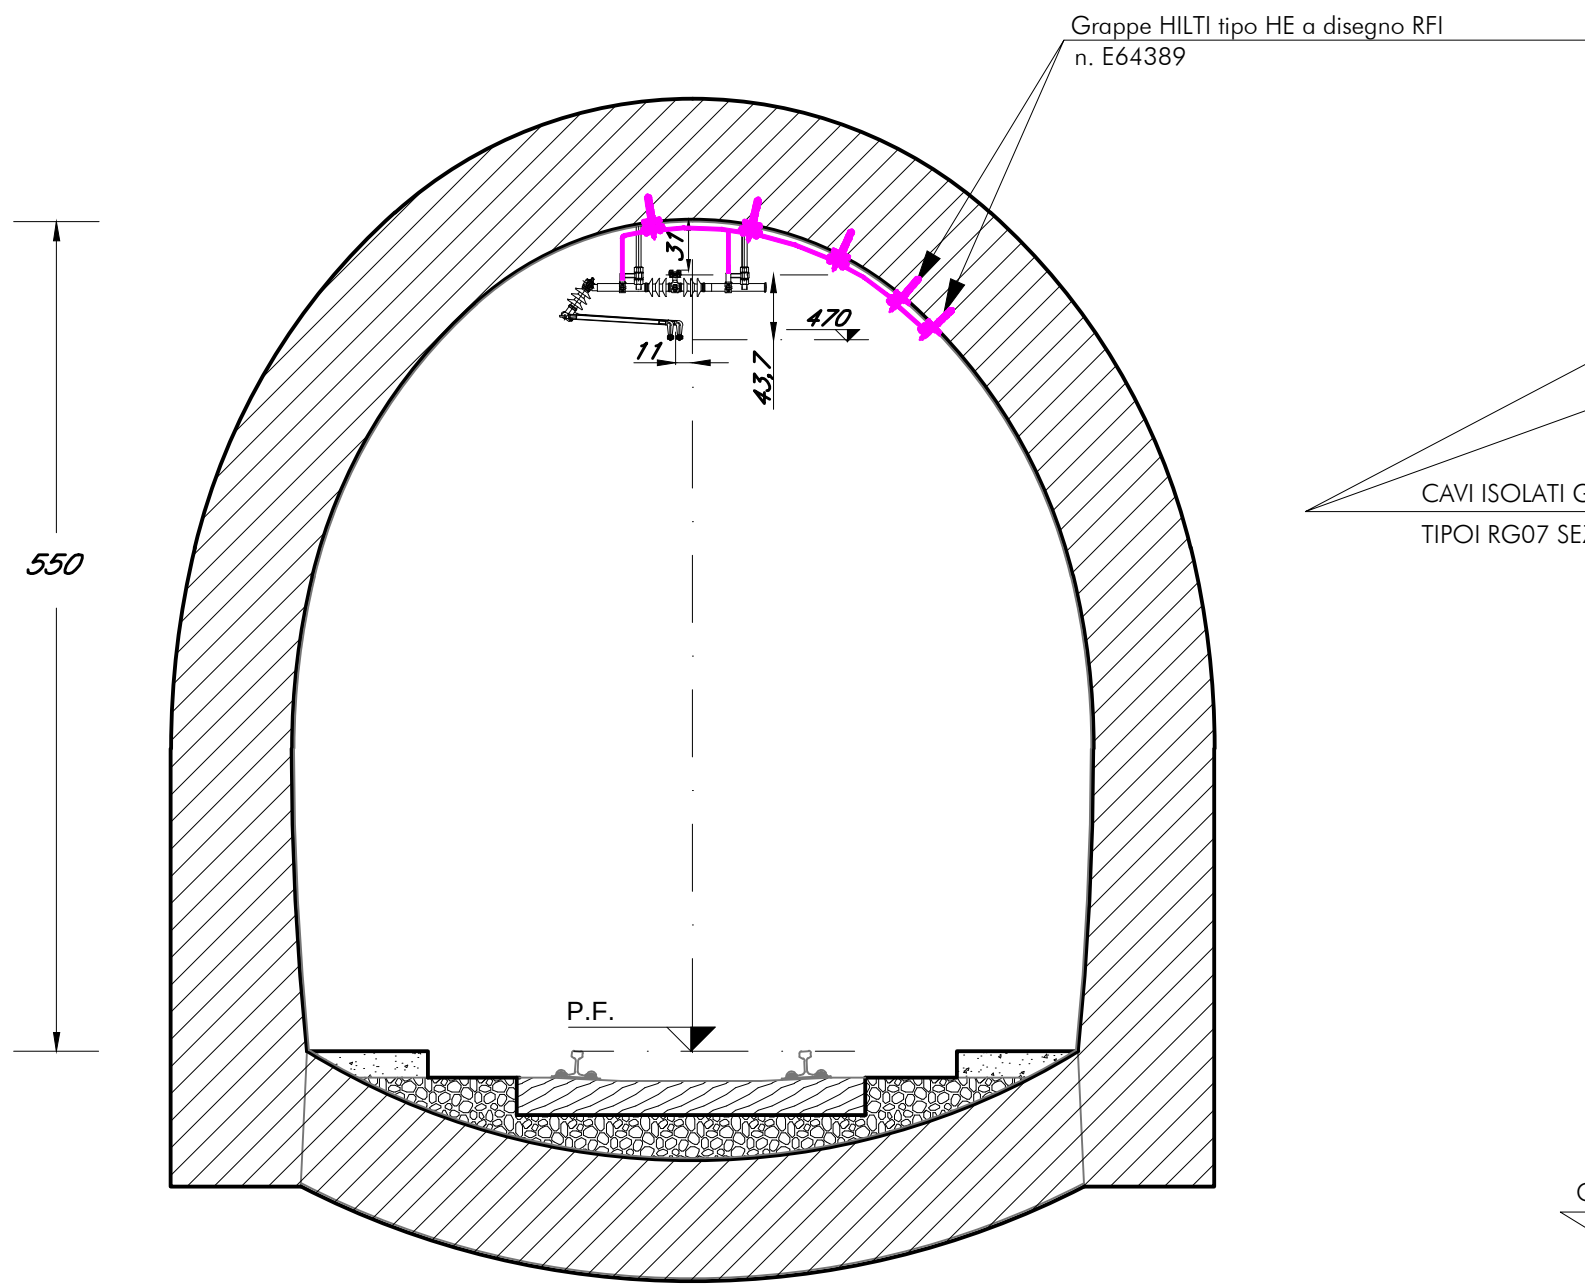


SCALA 1:20

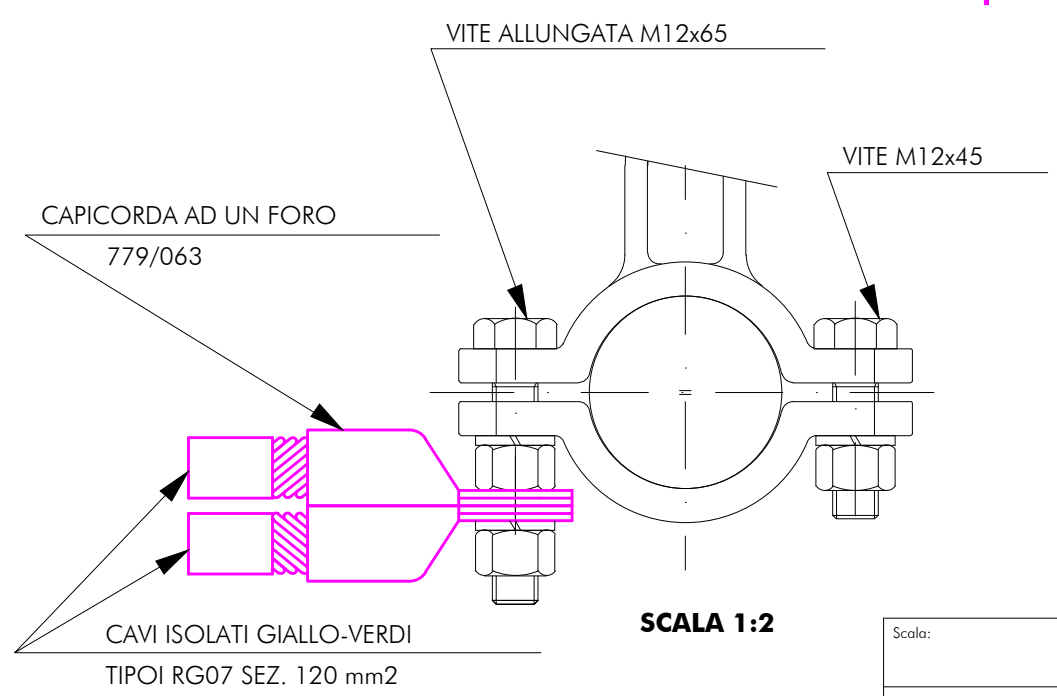


SCALA 1:2

Scala:	=		
	+		
File: R572 01 E ZZ WB LC0000 001.dwg	Foglio 02	Segue 03	


**SEZIONE CRISPI GA01
SEZIONE CRISPI-AMARI GA02
(escluso fermata Porto)
dal km 3+814 al km 4+750
RETTIFILO**

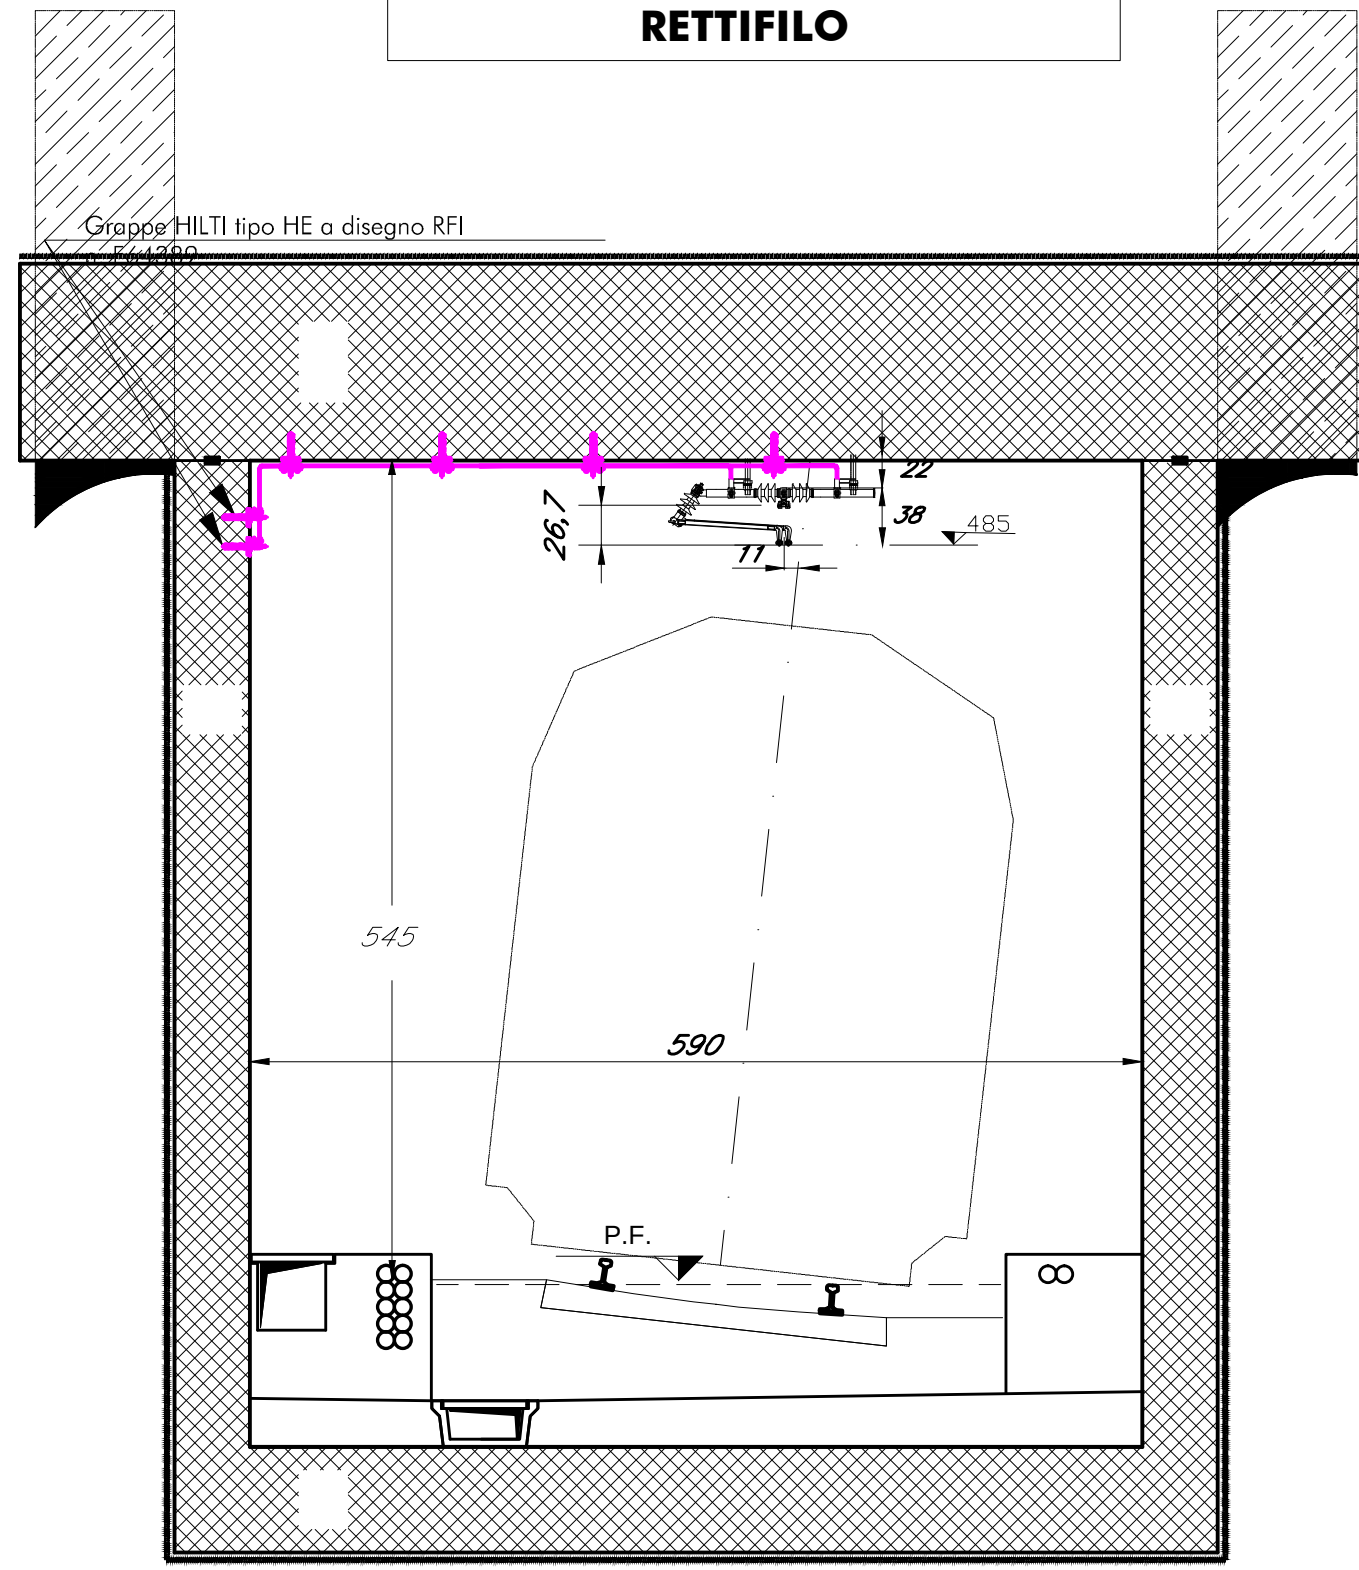


**PARTICOLARE DEL COLLEGAMENTO DELLE
SOSPENSIONI ALLE CORDE DI TERRA**

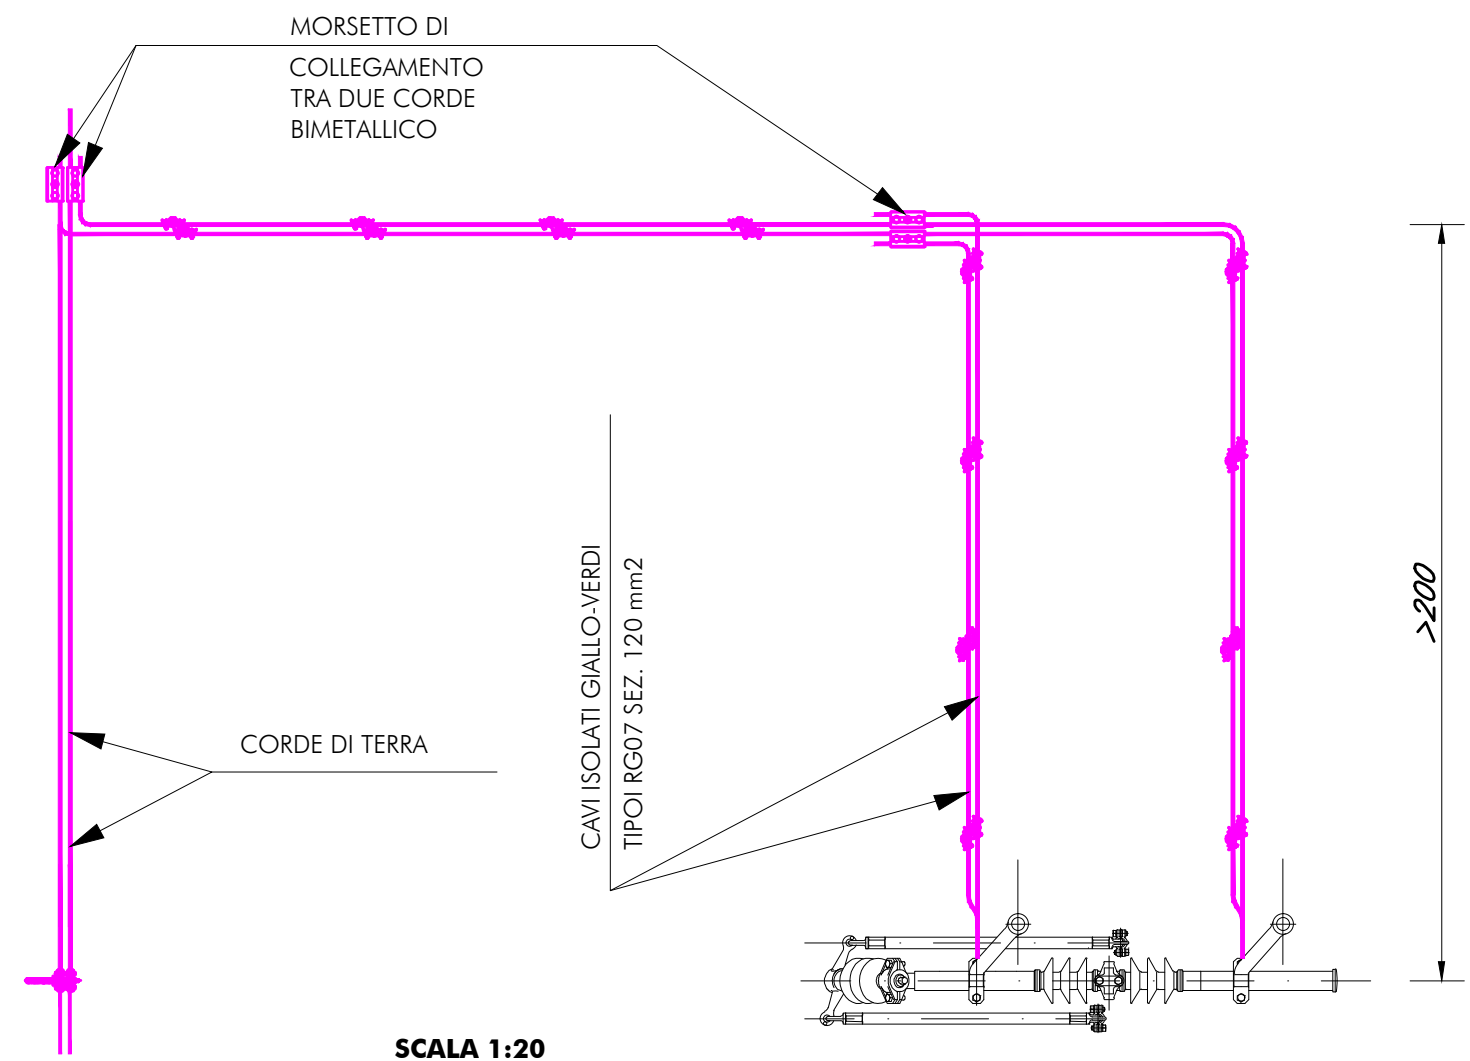

SCALA 1:20

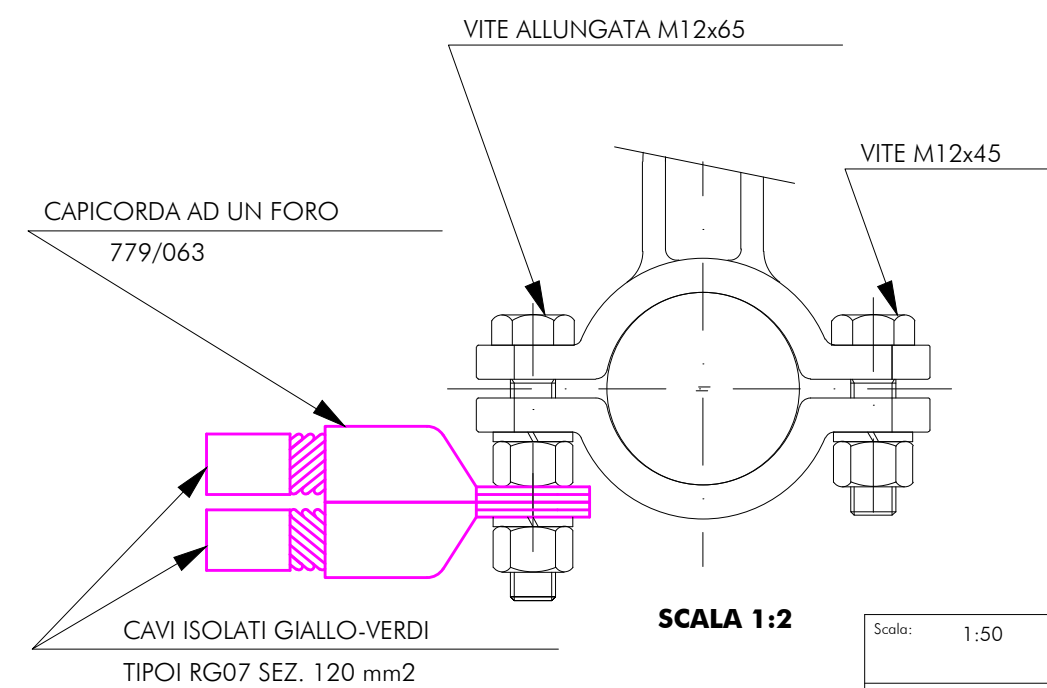

SEZIONE FERMATA PORTO FV02
dal km 4+168 al km 4+263

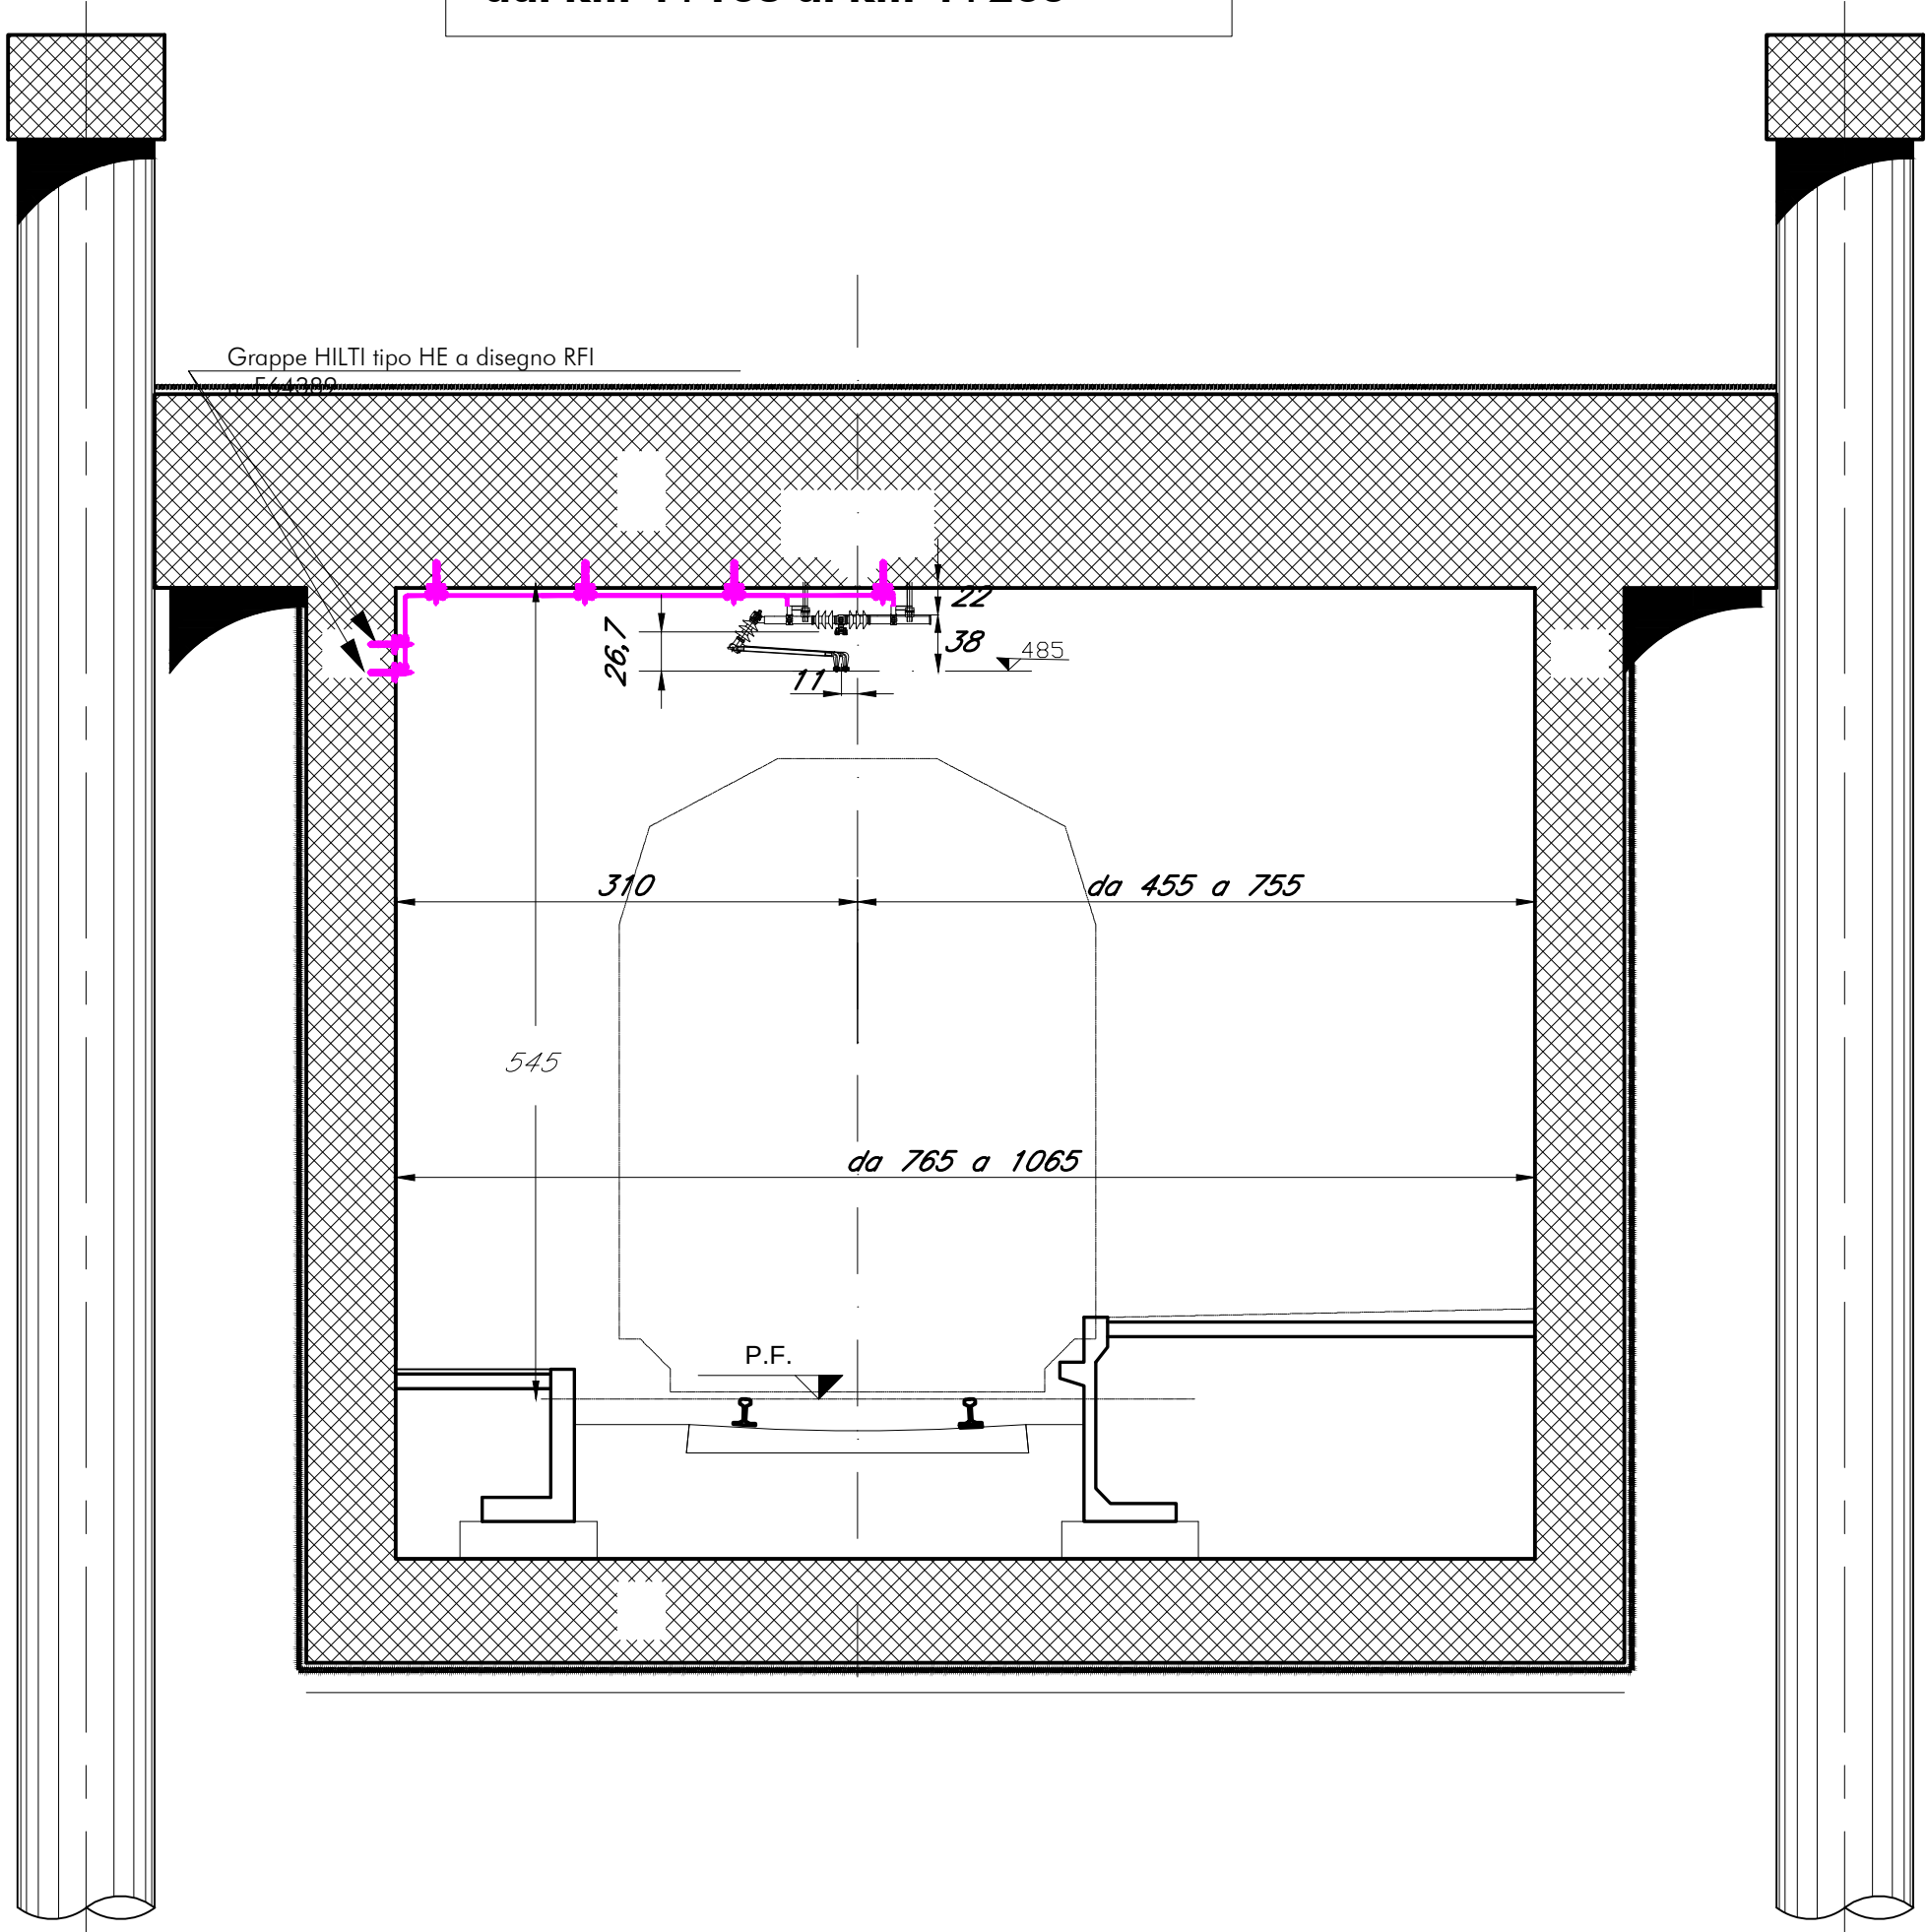


**PER IL PARTICOLARE DEL COLLEGAMENTO DELLE
SOSPENSIONI ALLE CORDE DI TERRA
VEDERE LE PAINE PER LE GALLERIE GA01 E GA02**

Scala:	1:50	=		
		+		
File: RS72 01 E ZZ DMS\CC\000000\0000.dwg			Foglio 05	Segue 06

SEZIONE STAZIONE POLITEAMA GA13

Grappe HILTI tipo HE a disegno RFI
n. E64389

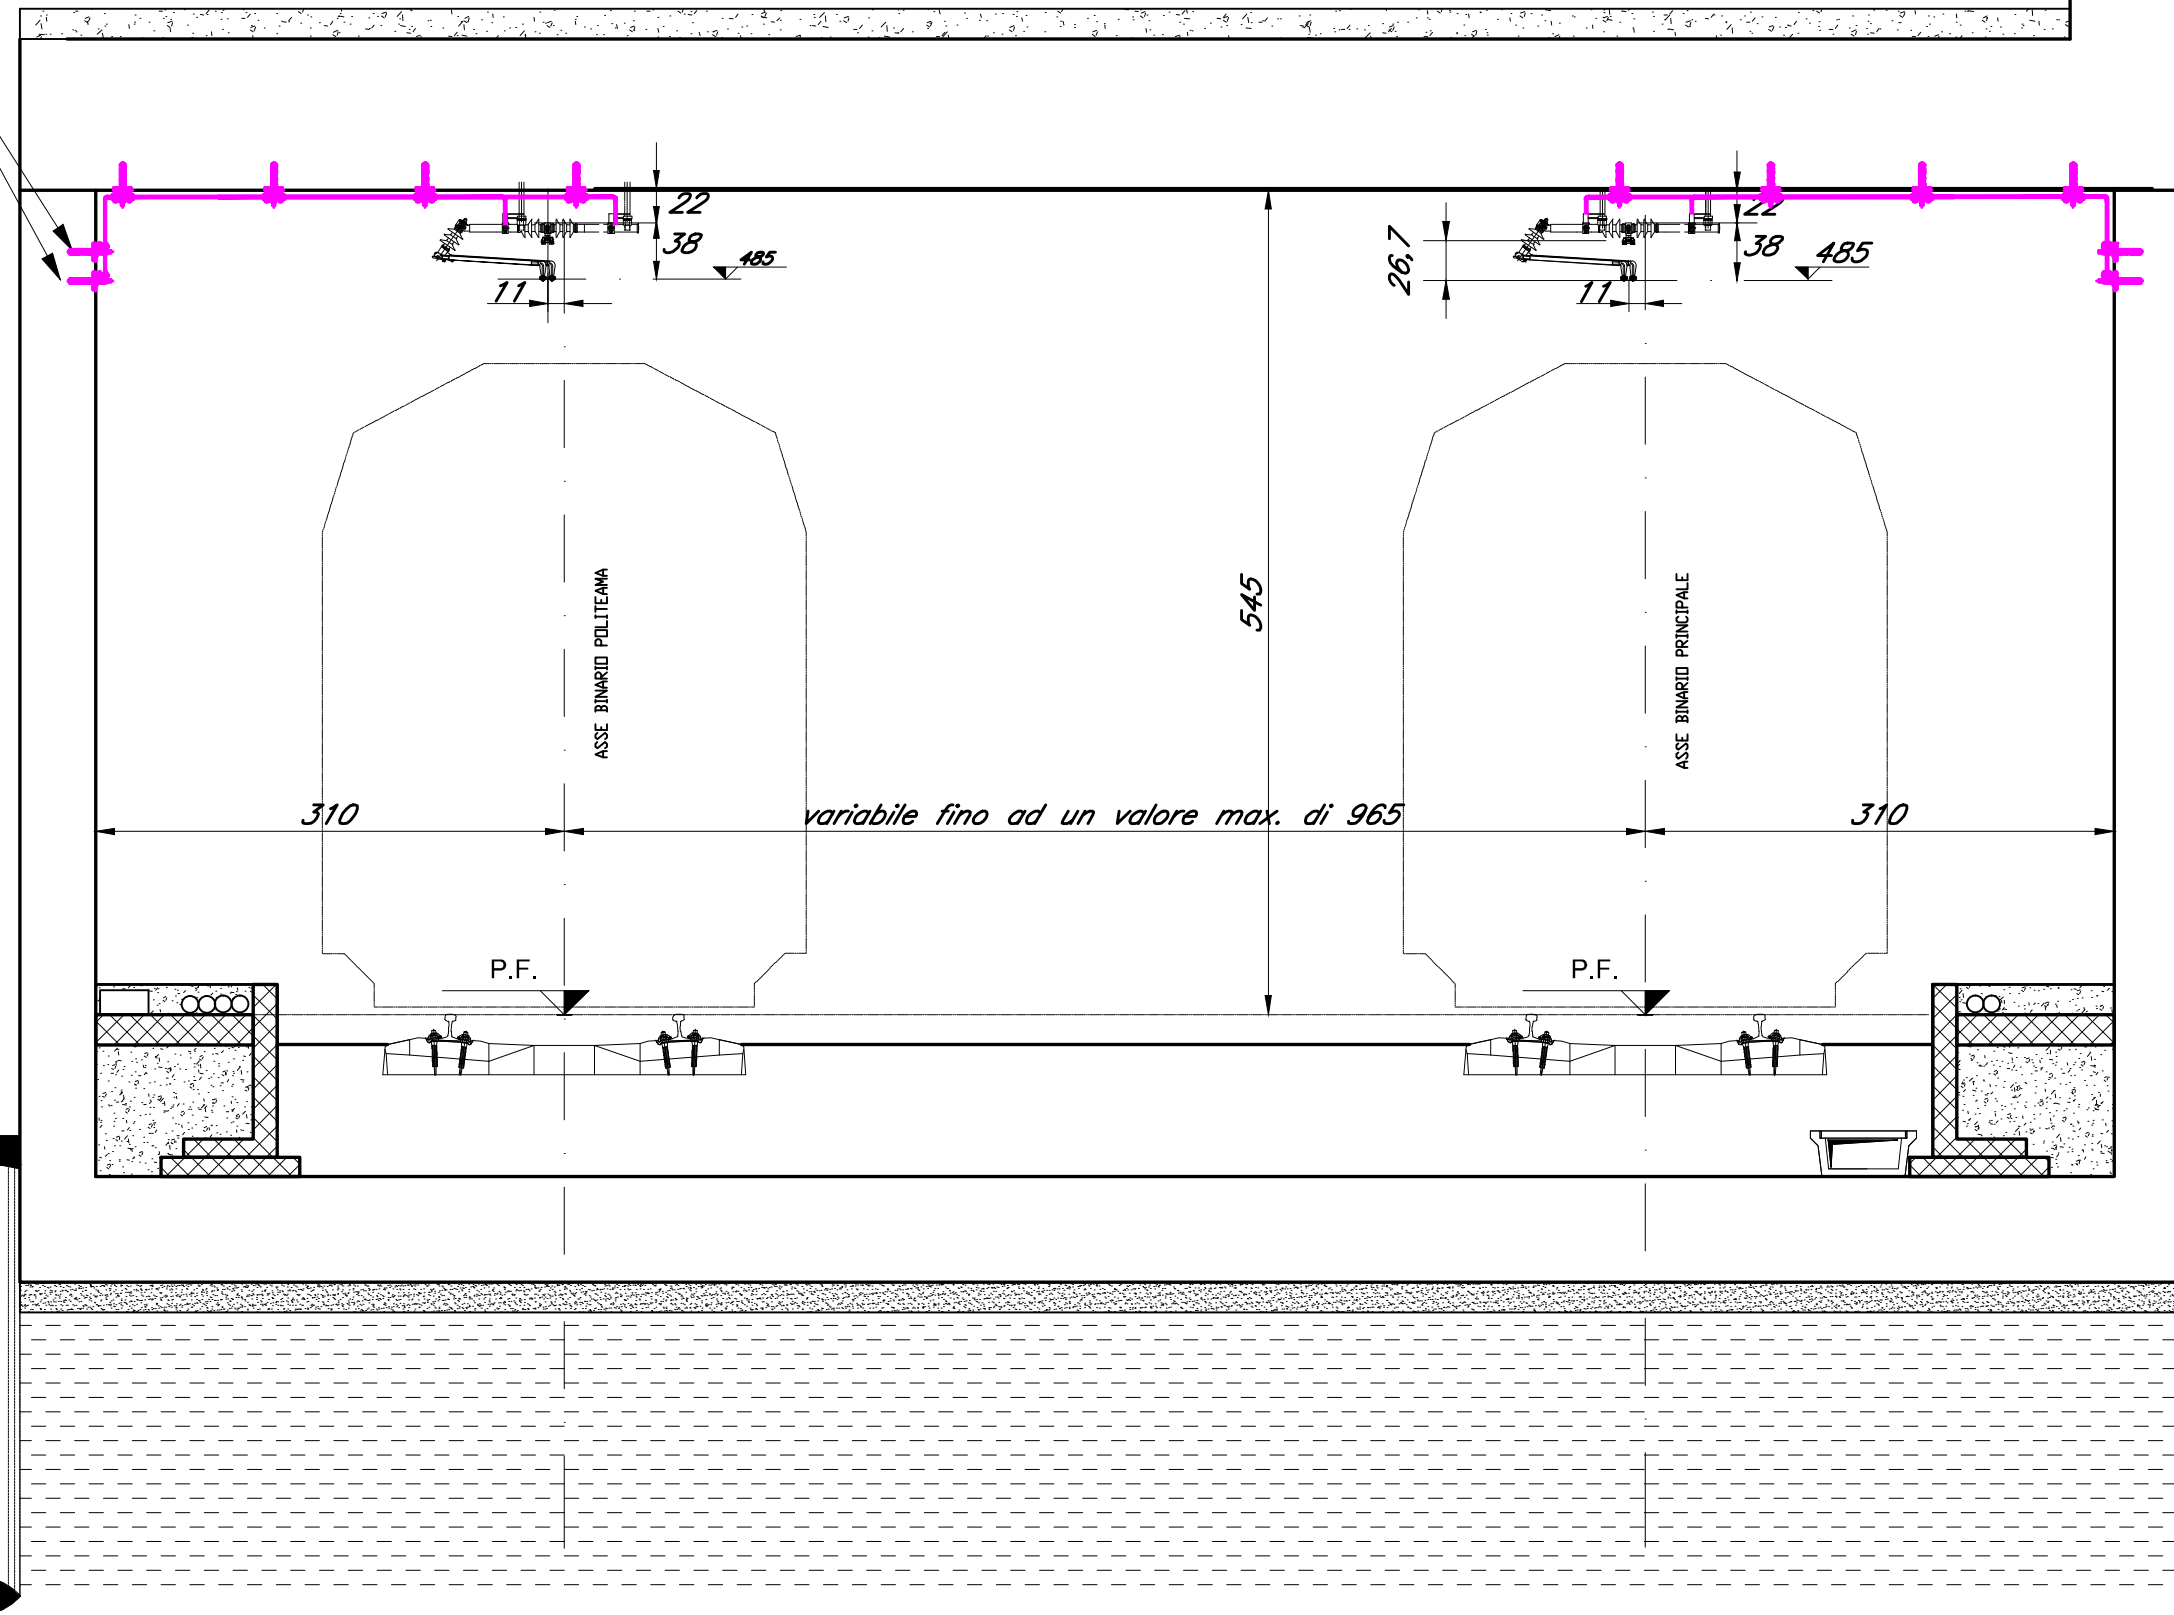


**PER IL PARTICOLARE DEL COLLEGAMENTO DELLE
SOSPENSIONI ALLE CORDE DI TERRA
VEDERE LE PAINÉ PER LE GALLERIE GA01 E GA02**

Scala: 1:50

=
+


File: RS72 01 E ZZ DWB LCC000000000000.dwg

Foglio 06	Segue 07
--------------	-------------

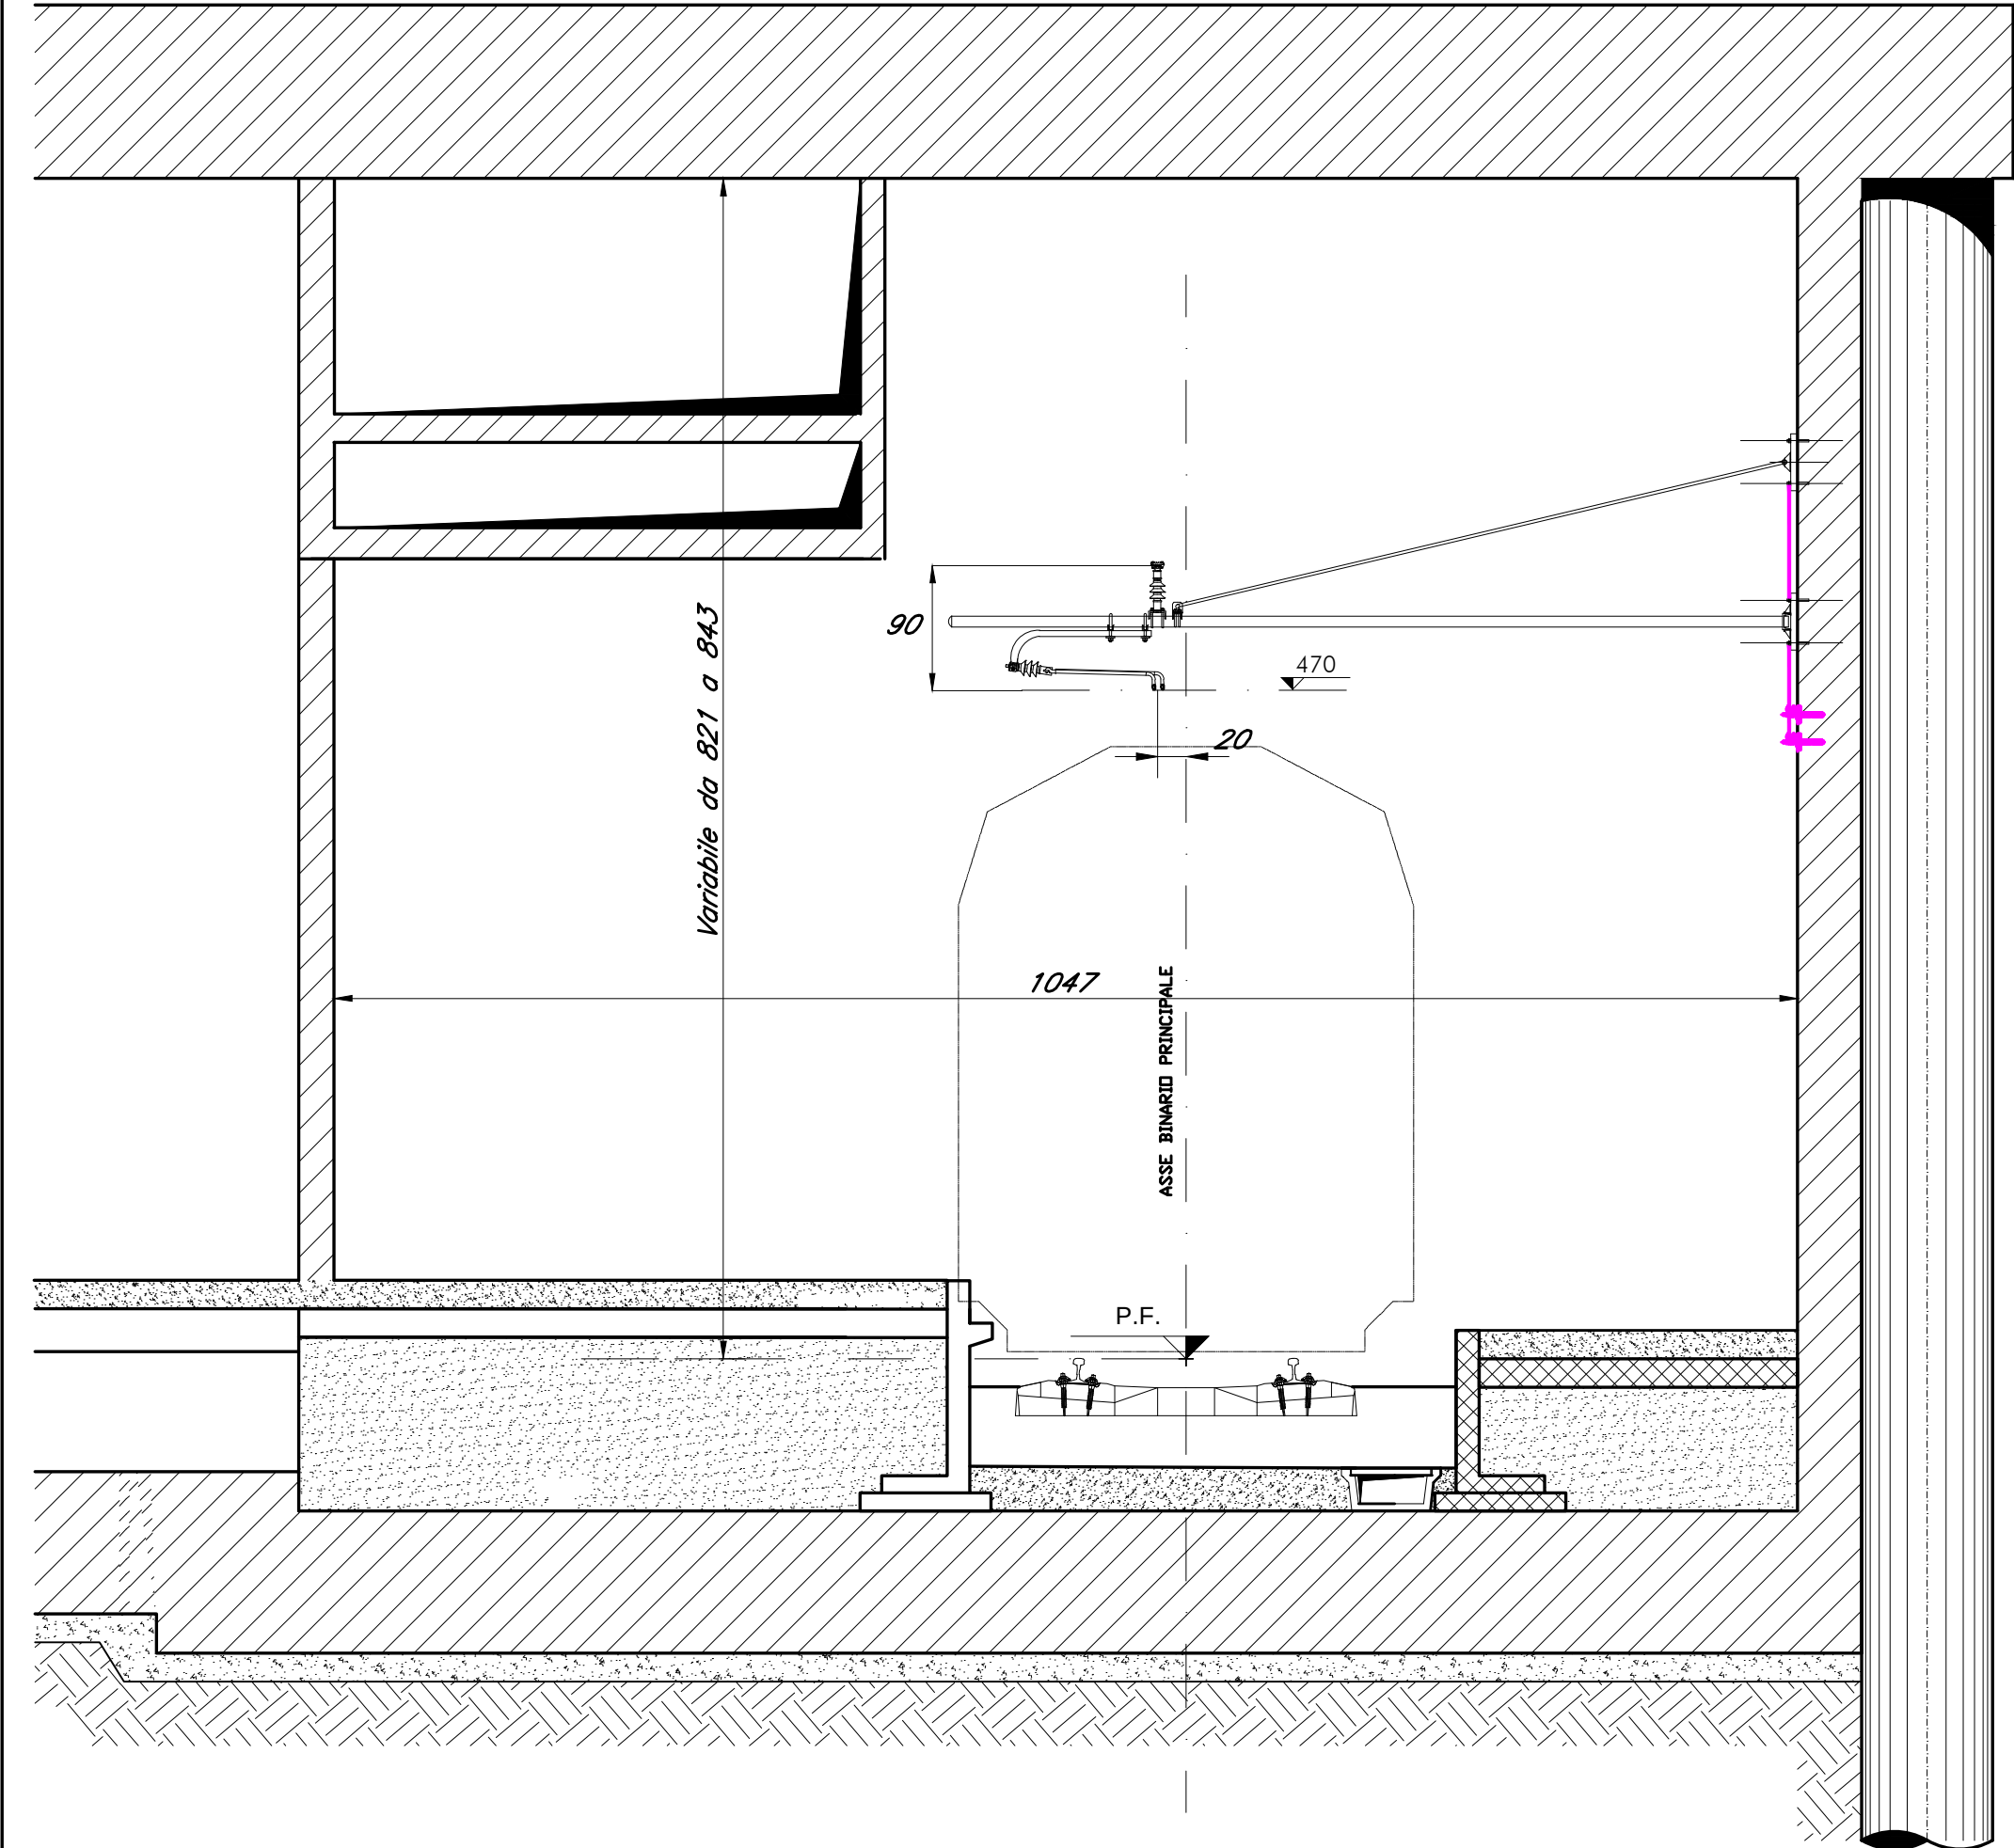

SEZIONE FERMATA LIBERTA' GA11
SOSPENSIONI SG/47-35 E SG/48-36


PARTICOLARE DEL COLLEGAMENTO DELLE
SOSPENSIONI ALLE CORDE DI TERRA

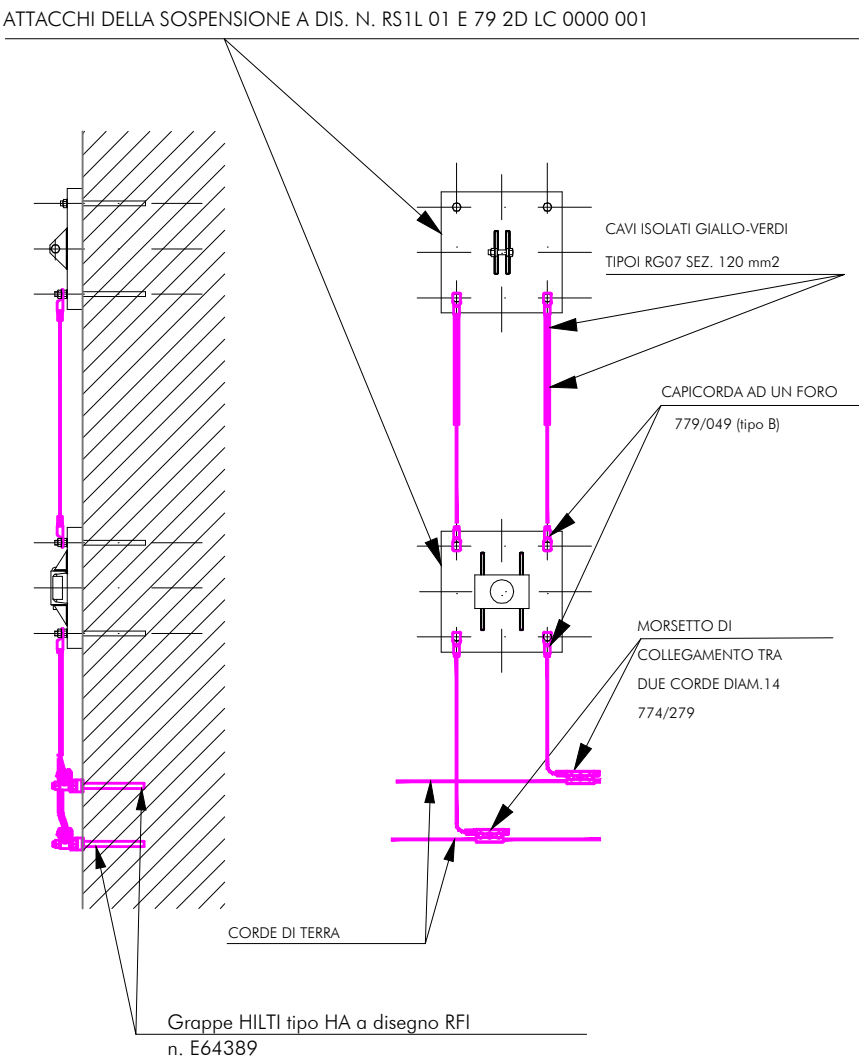

SCALA 1:25


Scala:	1:50	=	
		+	
File: RS72 01 E ZZ 126 LKCC000000000000.dwg			Foglio 07
			Segue 08

GRAPPA DI FISSAGGIO PER MORSETTI DELLA CORDA DI TERRA
TIPO HE DA DIS. RFI E64389

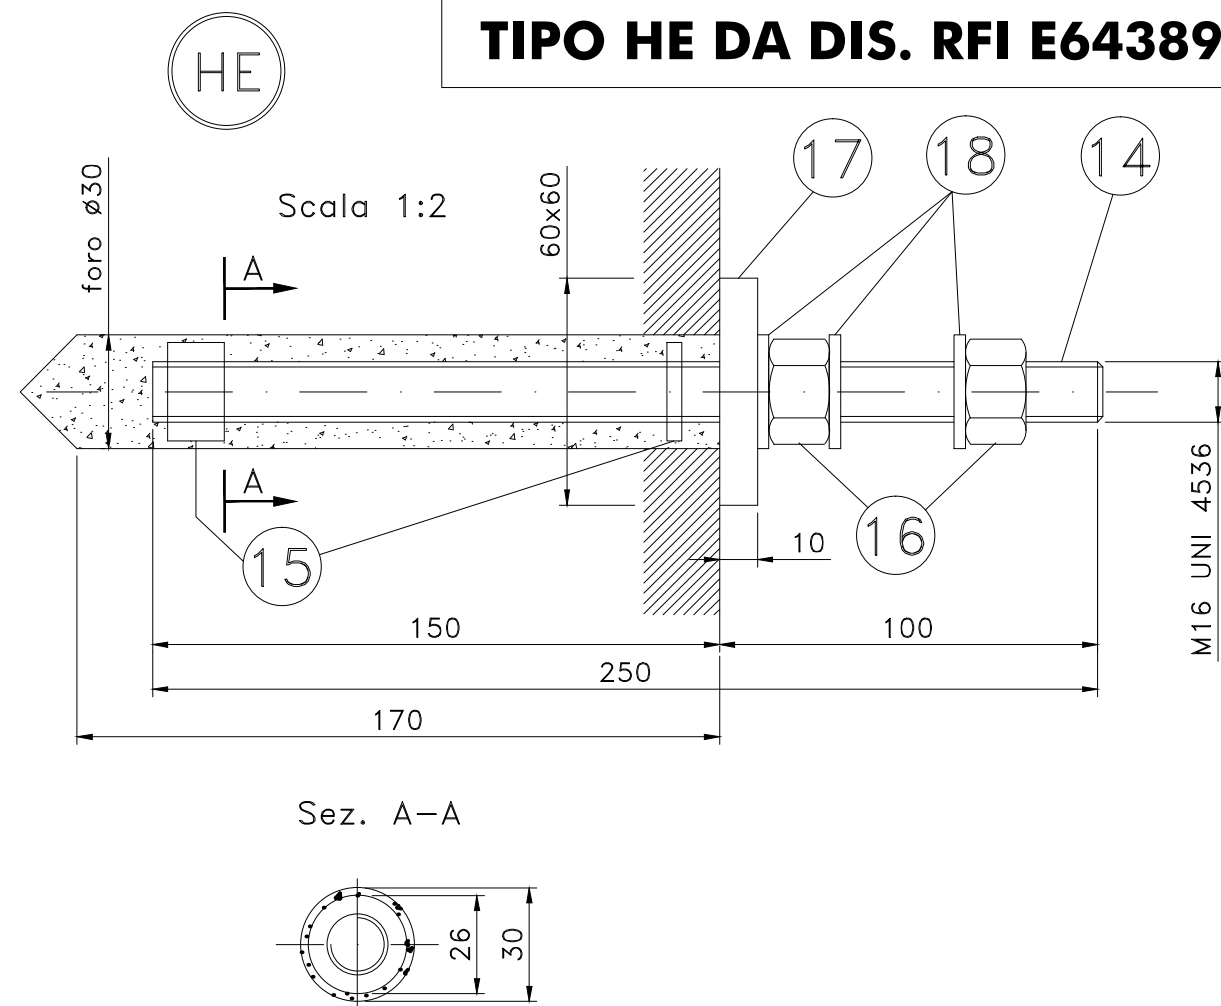

HE	14	Barra filettata M16x250	'' ''	1
	15	Rondelle isolanti	Gomma	2
	16	Dadi M16 UNI 5591-65	Acciaio Inox AISI 316*	2
	17	Rondella isolante	Epovit	1
	18	Rosetta 18x30 UNI 6593-69	Acciaio inox AISI 316*	3
	7	Rosetta 36x60 UNI 6593-69	Acciaio Inox AISI 316*	2

MORSETTI DELLA CORDA DI TERRA 774/262 SU GRAPPA DI FISSAGGIO
TIPO HE DA DIS. RFI E64389

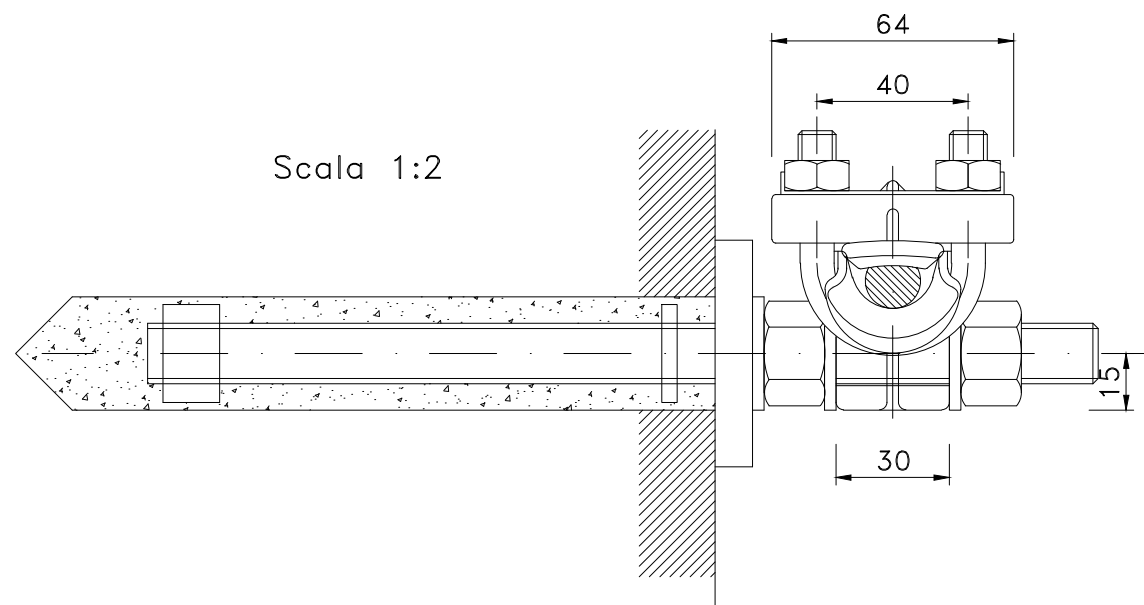

N.B.: Questa configurazione deve essere utilizzata sia per il sostegno della corda di terra che per il sostegno del cavo di collegamento della sospensione alla corda di terra