

129  
124



Città di Palermo



Allegato alla proposta di delibera 9 del 19/05/2015 DU. 9  
Il Responsabile del Procedimento

**COMUNE DI PALERMO**  
**SETTORE URBANISTICA ED EDILIZIA**  
**ASSESSORATO EDILIZIA PRIVATA**  
**SERVIZIO CONCESSIONI ED AUTORIZZAZIONI EDILIZIE**  
VIA AUSONIA, 69 - 90146 PALERMO - TEL. 091.7402020/2019  
e-mail: [concessioniautorizzazioni@comune.palermo.it](mailto:concessioniautorizzazioni@comune.palermo.it)

*Ing. Graziella Pitrolo*

Prot. llo lettera n° 416662

Palermo 06.06.2012

Estensore: *Sig.ra La Gattuta Maria Rita*  
Il responsabile del Procedimento:

**Oggetto:** Richiesta parere di previo assenso alla Variante Urbanistica del lotto di terreno sito in Palermo Viale dell'Olimpo F.9 - p.lla n. 2843 \*  
Ditta: A.S.D. Country Time Club.

Al *Servizio Urbanistica*

*Sev. Urbanistica*  
*Sup. Pitrolo*  
Il Dirigente del Servizio Urbanistica  
Dott.ssa Paola Di Trapani

Con la presente si trasmette per quanto di Vs competenza la nota pervenuta dalla Regione Siciliana, U.O. VIII assunta al ns. protocollo n.345099 del 09/05/2012

07 GIU 2012

Distinti saluti

Settore Urbanistica  
**ENTRATA**  
07 GIU 2012  
N. 416662

**IL DIRIGENTE DEL SERVIZIO**  
( *Dott.ssa L. Accordino* )

*Aut. Salomero*  
*20806/201*

Il pubblico si riceve nei giorni di mercoledì, dalle 15.30 alle 17.30,  
e venerdì dalle ore 9.30 alle 12.30



**Regione Siciliana**

Assessorato dei Beni Culturali e dell'Identità Siciliana  
Dipartimento dei Beni Culturali e dell'Identità Siciliana  
www.regione.sicilia.it/beniculturali

Servizio Soprintendenza  
Beni Culturali e Ambientali  
di Palermo

via P. Calvi, 13 - 90139 Palermo  
tel. 091/7071402 - fax 091/7071213  
www.regione.sicilia.it/beniculturali/sopripa

**U.O.VIII – Beni Paesaggistici,  
Naturali, Naturalistici di Pianure e  
Coste**

tel. 091/7071435 – fax 091/7071437  
sopripa.u.o.8@regione.sicilia.it.

*WL  
B*

Palermo Prot. n. 2036/VIII del 22/08/2011

Rif. Prot. 11376 del 05/08/2011

Allegati n. 2

Rif. reg. U.O.VIII n. 7338 del 12/08/2011

**BB.NN. 58215/A**

*REG 2296*

*Allo D.A. n. 5478 del 23/03/1995  
la presente nota è comunicata in  
data 01/06/12*

Alla **A.S.D. Country Time Club**  
Viale dell'Olimpo, 5  
90100-PALERMO



Comune di Palermo  
Ripartizione Edilizia  
Privata - via Ausonia, 69  
PALERMO

Oggetto: Palermo- – Richiesta parere di **previo assenso alla Variante Urbanistica** del lotto di terreno sito in Palermo Viale dell'Olimpo F.9 – p. IIa n. 2843 - Ditta: A.S.D. Country Time Club.

In esito alla richiesta, pervenuta in data 29/07/2011, assunta al protocollo di questo Ufficio al n. 11376 del 05/08/2011, riguardante il rilascio del parere di previo assenso alla variante urbanistica del lotto di terreno di mq. 5572 circa, sito in Palermo in viale dell'Olimpo indicato in Catasto Terreni al Fg. 9 part.IIa n. 2843, da Zona E1 "Parti di territorio prevalentemente pianeggianti caratterizzate da colture agricole" nel vigente P.G.R. , a zona V2 "Campi sportivi", al fine di realizzare n. 6 campi da tennis regolamentari,

Visto il D.A. n. 5478 del 23/03/1995, pubblicato nella G.U.R.S. n. 30 del 03/06/1995 con il quale è stato sottoposto a vincolo di notevole interesse pubblico il territorio di Mondello, giusto verbale del 11/06/1993 affisso all'Albo Pretorio del Comune di Palermo in data 09/07/1993; ai sensi del D.Lgs. n. 42 del 22/01/04, Questa Soprintendenza rilascia parere di **previo assenso** al progetto presentato.

Si resta in attesa dell'eventuale progetto esecutivo, sul quale questa Soprintendenza dovrà rilasciare il N.O. Definitivo.

Pt

Visto: Il Soprintendente  
(Dott. Gaetano Gullo)

Il Dirigente dell'U.O.VIII  
(Arch. Carmela Maria Burgio)

<p>COMUNE DI PALERMO SETTORE URBANISTICA ED EDILIZIA UFFICIO PROTOCOLLO</p>
<p>- 9 MAG. 2012</p>
<p>Prot. N. <u>345099</u></p>

*OK 368/12*

Responsabile procedimento	Dir. U O VIII Arch. Carmela M. Burgio		(se non compilato il responsabile è il dirigente preposto alla struttura organizzativa)	
Stanza 407	Piano IV	Tel. 091 7071435	Durata procedimento (ove non previsto da leggi o regolamenti e di 30 giorni)	
Ufficio Relazioni con il Pubblico (URP)		e-mail @regione.sicilia.it	Responsabile: nome cognome Dott Fabio Garofalo	
Stanza 221	Piano IV	Tel. 091 7071408	Orario e giorni ricevimento	

# COMUNE DI PALERMO

## Soprintendenza ai BB.CC.AA.

Ditta: "PROMOTER s.a.s. DI OLIVIERO PALMA & C."

SERVIZIO - SOPRINTENDENZA  
BB.CC.AA. PALERMO  
Prot. n. 7338 U.O. VIII  
Classifica 58215/A  
Data 12/08/2011

**Richiesta parere di Previo Assenso alla variante urbanistica del lotto di terreno sito in Palermo Viale Dell'Olimpo indicato al Catasto Terreni al Fg. 9 part. 2843.**

### ELABORATO GRAFICO

SERVIZIO - SOPRINTENDENZA BB. CC. AA. PALERMO  
BENI CULTURALI, MONUMENTALI, PAESISTICI, NATURALI  
E NATURALISTICI DI PIANURE E COSTE

Visto con riferimento alla nota n. 2036/U.II Del 22-03-12

Palermo, lì


La Ditta  


Il Dirigente dell'U.O. VIII  
(Arch. *Giorgia Carmela Maria*)




Il Tecnico  
(Dott. Ing. *Leonardo Billi*)




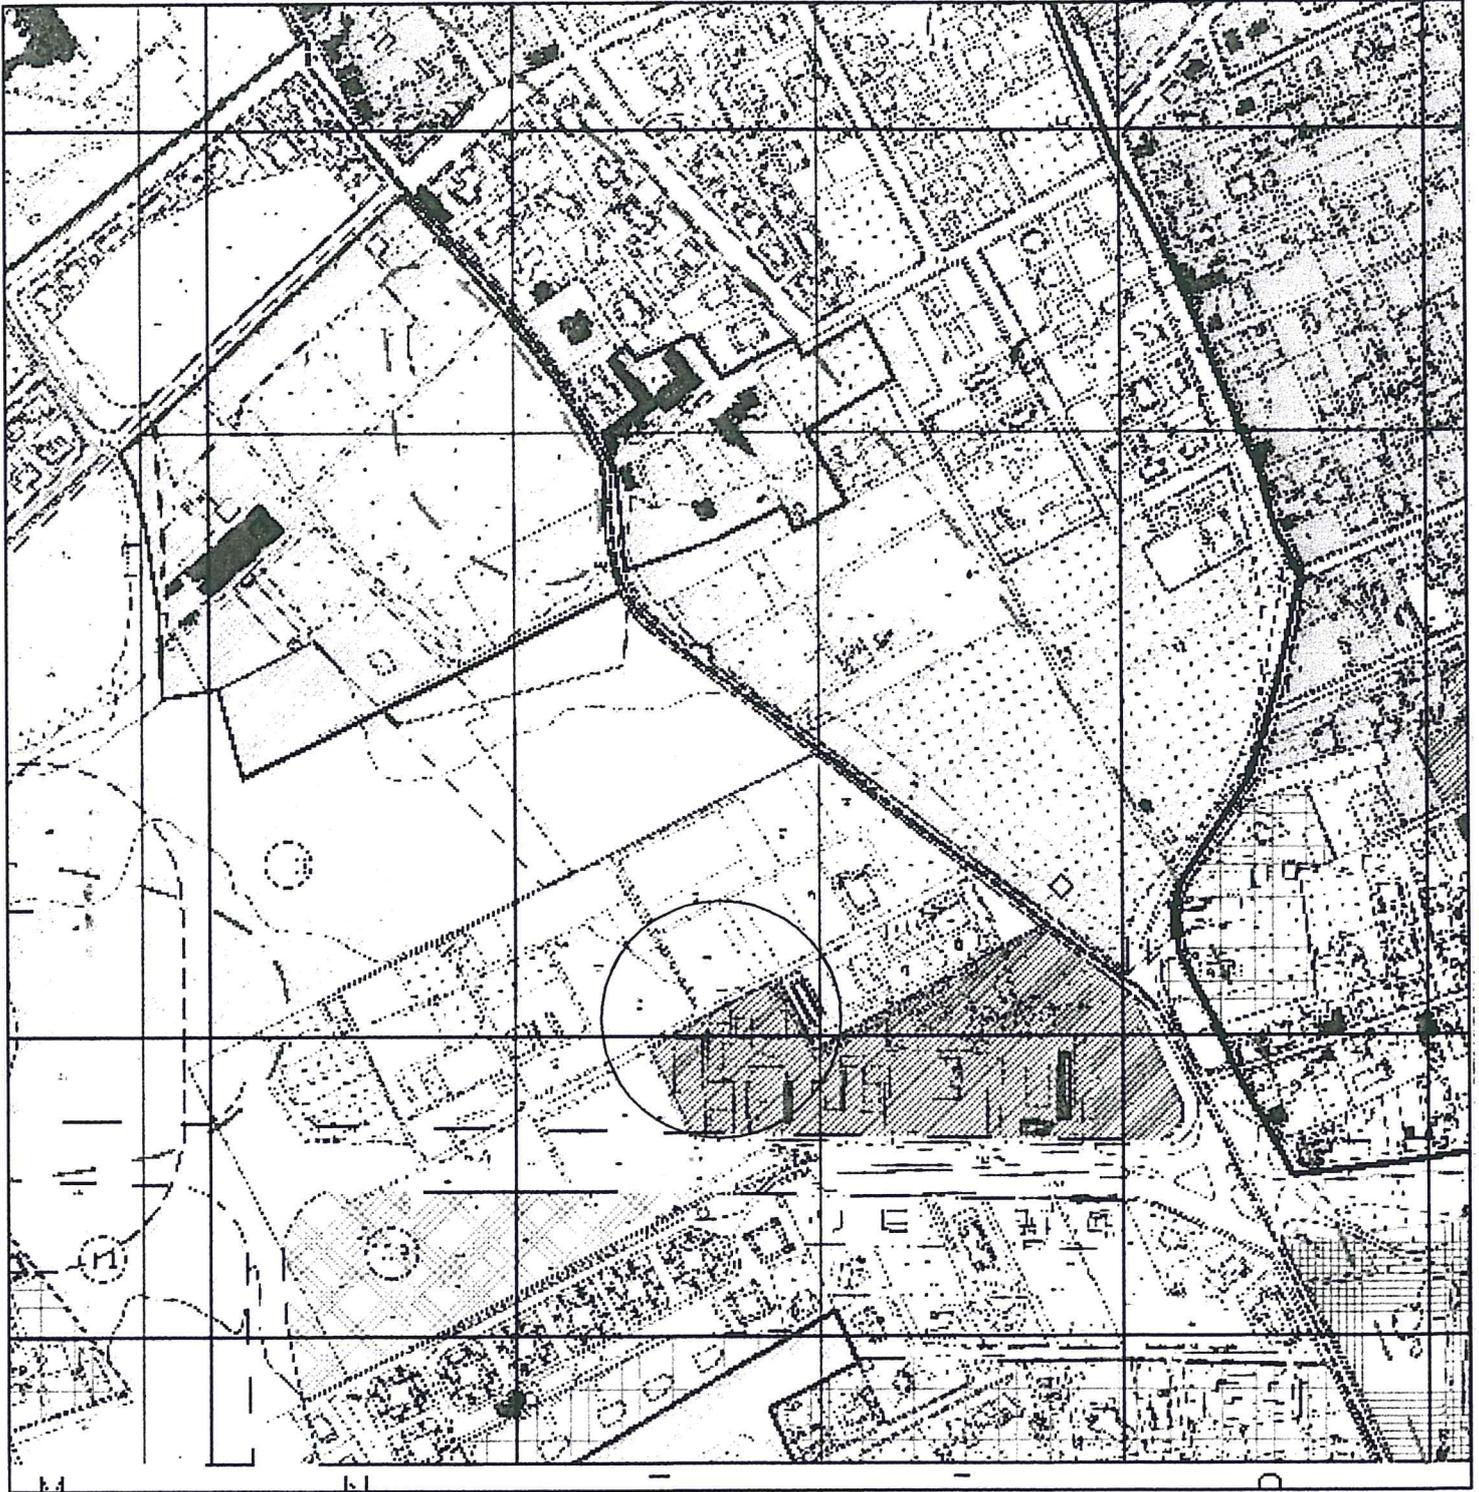

Comune di Palermo  
Stralcio P.R.G. scala 1:5.000 tav. 5002  
Zona E1 - "Parti di territorio prevalentemente  
pianeggianti caratterizzate da colture agricole"

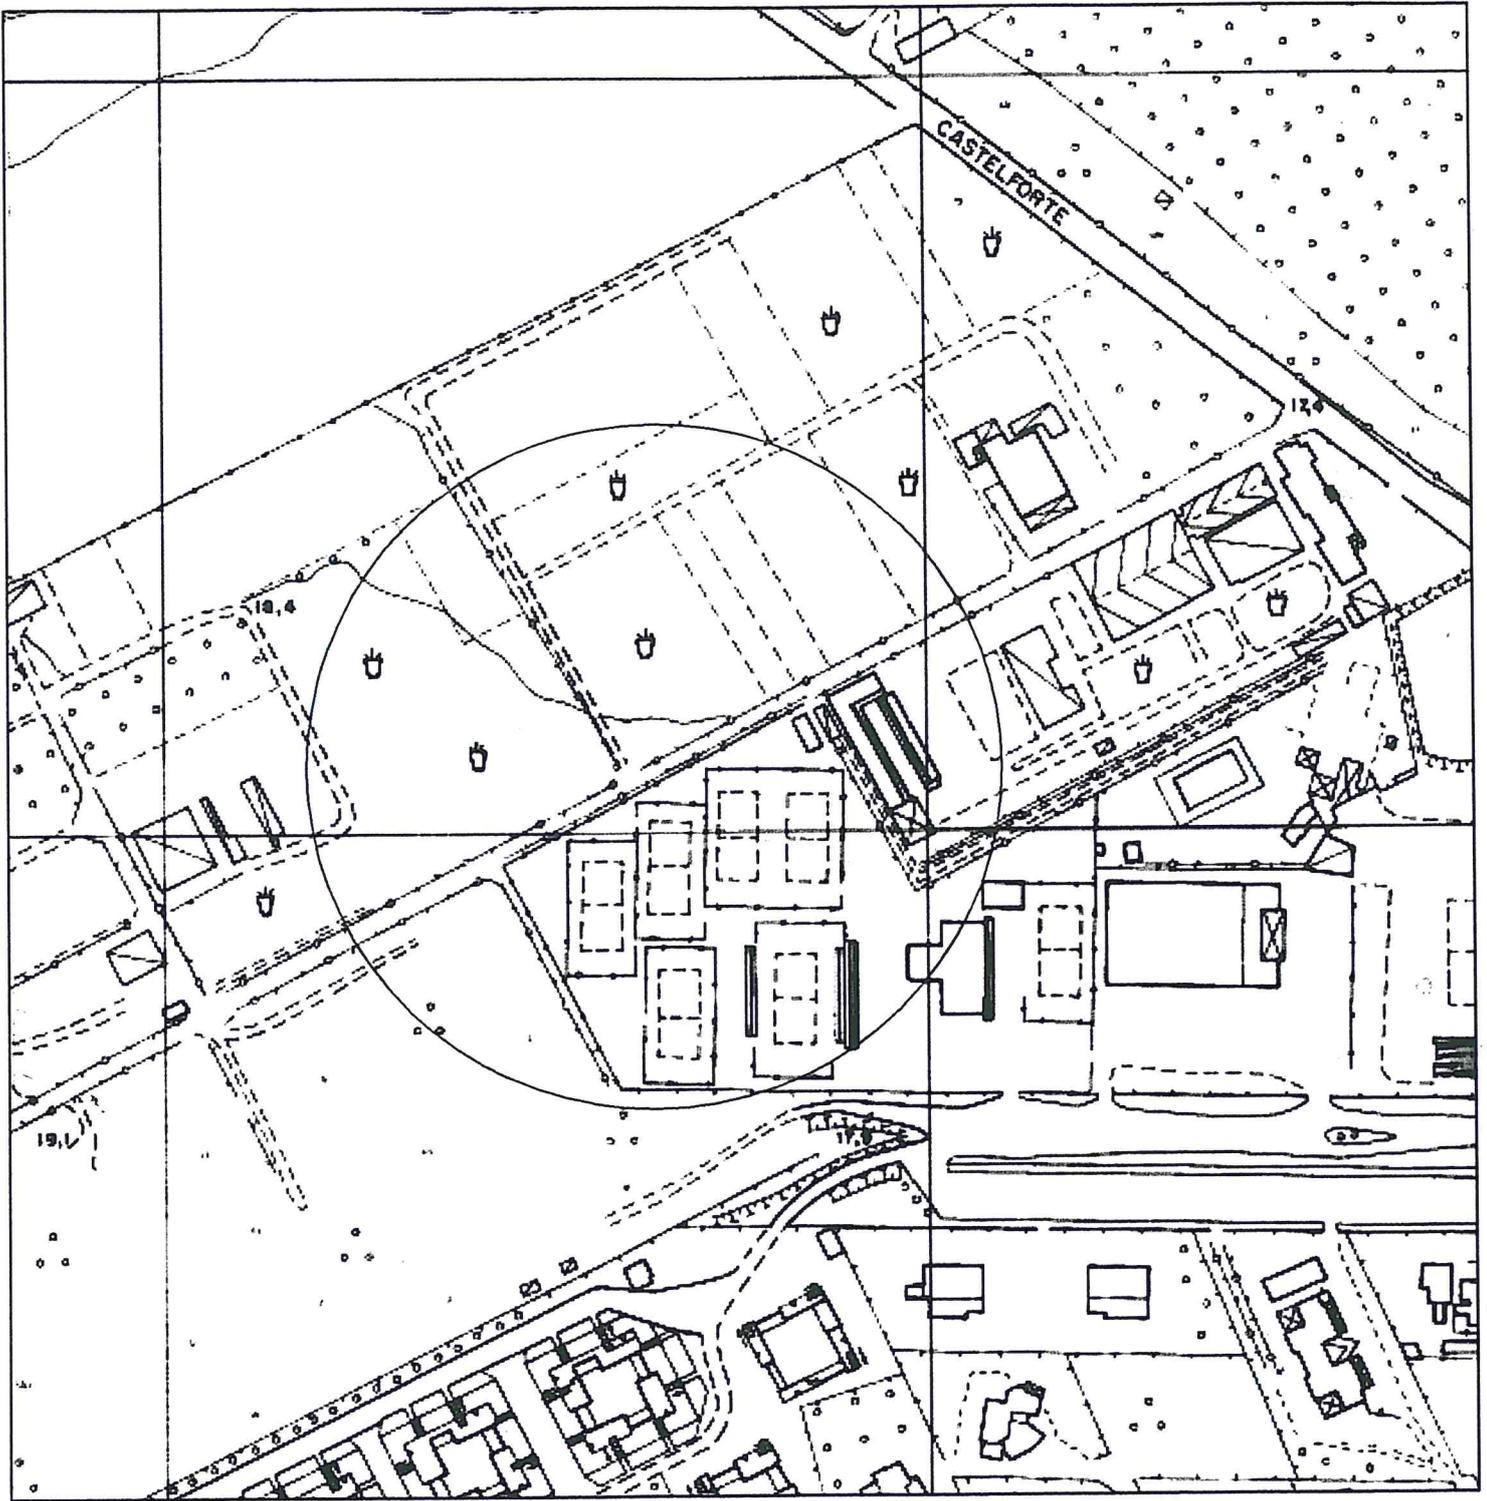


Comune di Palermo  
Stralcio Aerofotogrammetrico scala 1:2.000

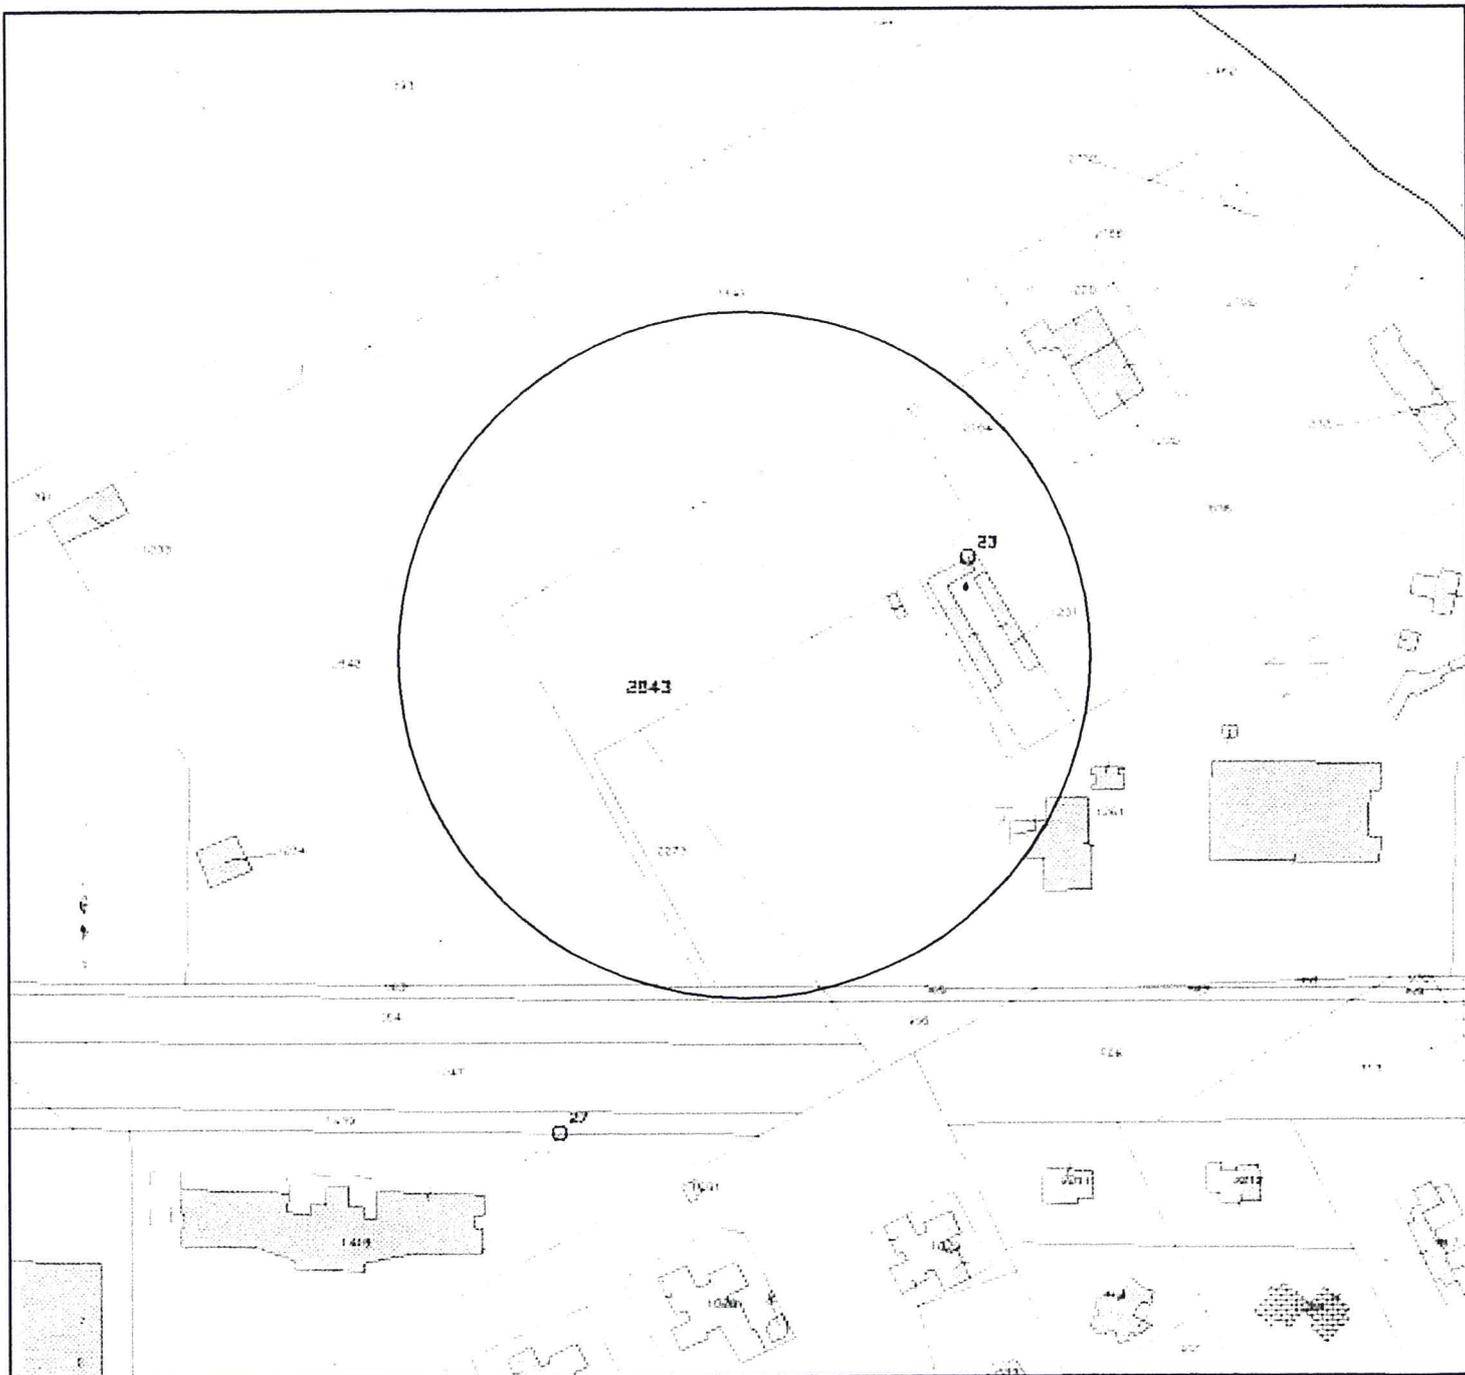

Comune di Palermo  
Stralcio Catastale scala 1:2.000  
Fig. 9 part. n. 2843

120,00

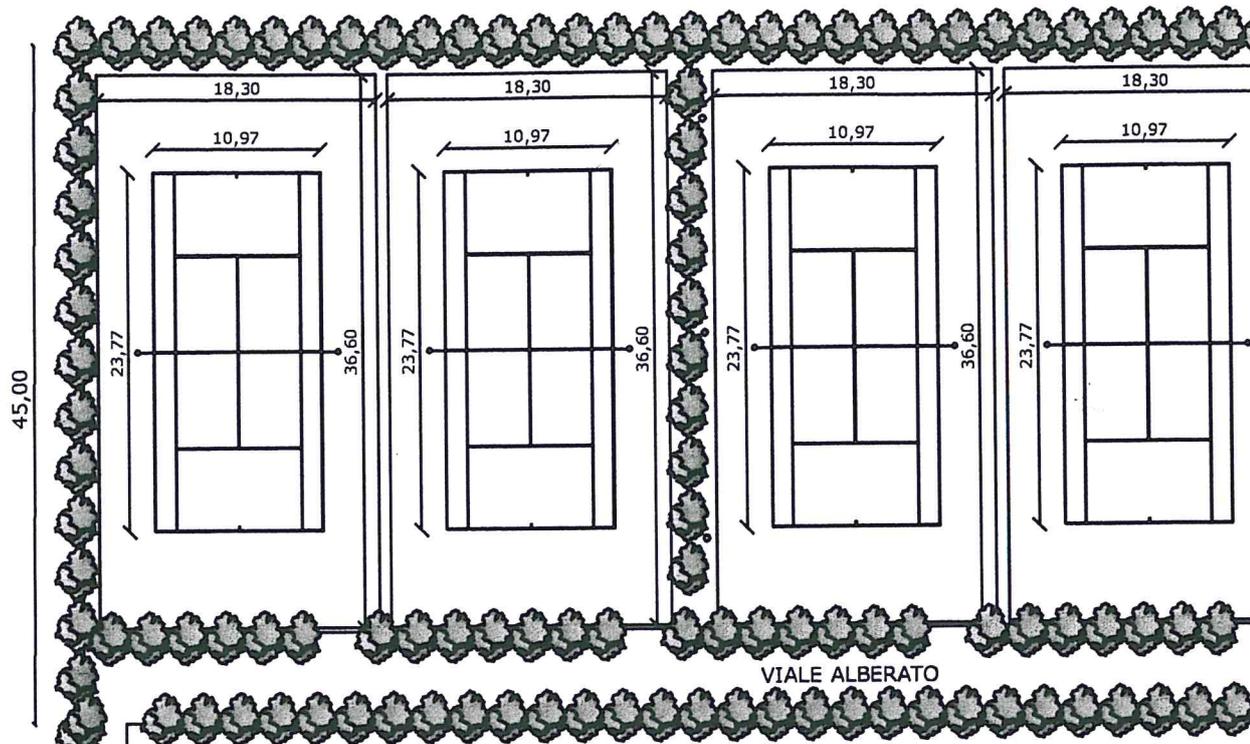


TERRENO DI PROPRIETA' DELLA STESSA DITTA  
RICADENTE IN ZONA OMOGENEA "V2 - CAMPI SPORTIVI"  
DEL VIGENTE P.R.G.



Ingresso

VIALE DELL'OLIMPO

PLANIMETRIA LOTTO DI TERRENO  
SCALA 1:500  
con indicazione dei n. 6 campi  
da tennis da realizzare

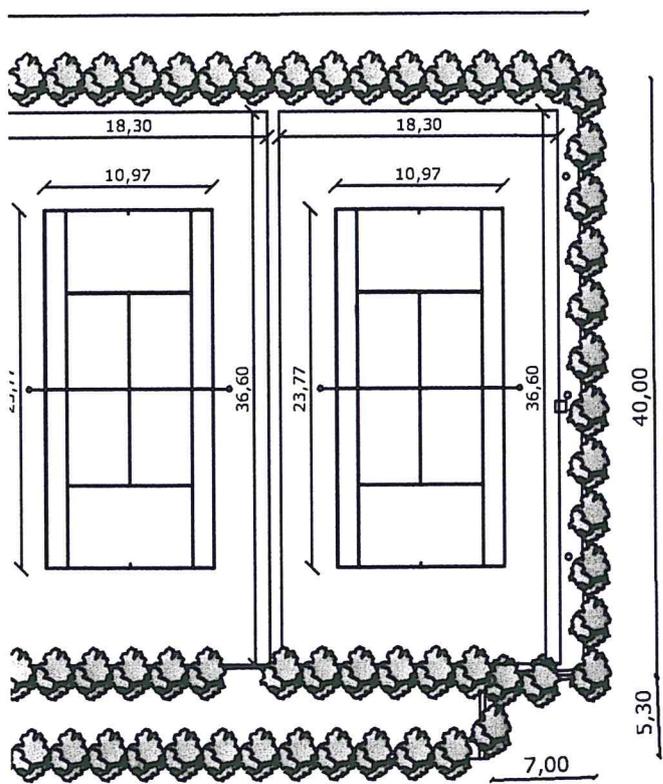

LEGENDA

— · —	Confine di proprietà
•	Proiettori illuminanti
□	Punto acqua