


AREA DI PARCHEGGIO PUBBLICO (1)  
n° stalli 197  
superficie lorda = 6.440 mq

AREA DI PARCHEGGIO PUBBLICO (2)  
n° stalli 252  
superficie lorda = 8.250 mq

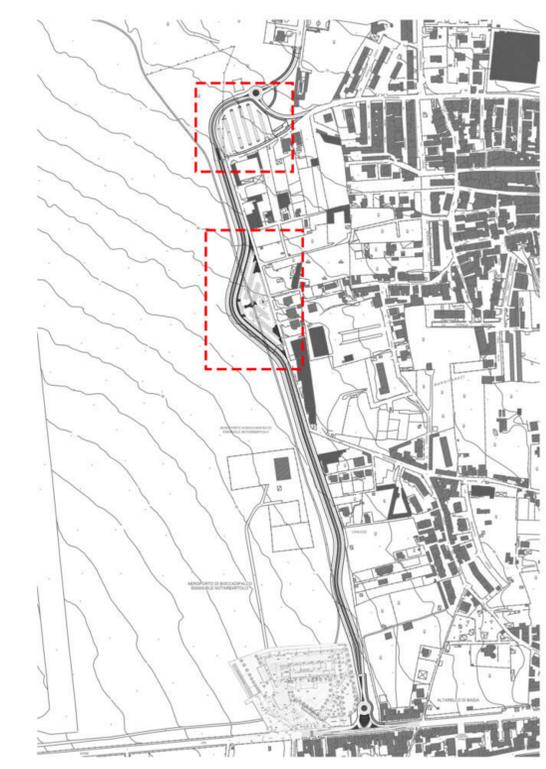

Ministero delle Infrastrutture e delle Mobilità Sostenibili  
PROVVEDITORATO INTERREGIONALE PER LE OO.PP. SICILIA-CALABRIA  
BRETELLA DI COLLEGAMENTO TRA VIA G.PITRE' E VIA L.DA VINCI  
COMPLESSO POLIFUNZIONALE PER LA POLIZIA DI STATO NELLA CITTA' DI PALERMO  
Studio di Fattibilità Tecnico - Economica

IL PROVVEDITORE  
Dott. Ing. Tommaso Colabuto

RESPONSABILE UNICO DEL PROCEDIMENTO  
Dott. Ing. Giovanni Coppola

SUPPORTO AL RUP  
Dott. Ing. Giuseppe Dimino



IL PROGETTISTA  
Prof. Ing. Tullio Giuffrè

COLLABORATORI ALLA PROGETTAZIONE  
Ing. Andrea Petralia Arch. Giuseppe Cosentino

Descrizione / Drawing title LAYOUT ARCHITETTONICO DELLE AREE DI PARCHEGGIO PUBBLICO		Tavola N° / Drawing N° EDICOLA-CPAP	
		Scala / Scale 1:500	
		Nome file/File name	

Revisione	Data/Date	Motivo Aggiornamento	Eseguito/Drawn	Controllato/Checked	Approvato/Approved
	2022				

Firmato digitalmente da  
**TULLIO GIUFFRÈ**  
C = IT

**LEGENDA**

- INFO POINT
- RISTO POINT
- BIKE SHARING
- PARCHEGGIO BICICLETTE
- PUNTO DI RICARICA ELETTRICA
- PARCHEGGI "H"
- PARCHEGGI ROSA
- PARCHEGGI DI RICARICA
- ILLUMINAZIONE STRADALE
- BUS
- AREA DI ATTESA BUS