



PIANO PARTICOLAREGGIATO ZONA D2
Via TRABUCCO



tav. 2 **Datatione degli immobili e verifica amministrativa sulla loro legittimità**
Elaborato adeguato al D.D.G. n. 40/DRU del 31/03/2017
scala 1/1000

GRUPPO DI PROGETTAZIONE
arch. Maurizio Fucarino (Coordinatore)
geol. dott. Vincenzo Giambruno
arch. Gisella Liuzzo
ing. Antonino Martorana
arch. Antonio Di Carlo
esp. geom. Filippo Bellante
esp. geom. Vincenzo Amato
esp. geom. Marco Cannioto
coll. amm. vo Maria Ines Geraci

ADEGUAMENTO AL D.D.G. n. 40/DRU/2017



ing. Luigi Di Lorenzo
arch. Giovanni Sarita
arch. Antonio Di Carlo
esp. geom. Filippo Bellante

Adattato alla Deliberazione di P.C. n. 56 del 20-02-2019
Il Segretario Generale

IL CAPO AREA
Arch. Nicola Di Bartolomeo

L'ASSESSORE
Dott. Emilio Arcuri

E' copia conforme all'originale
Palermo, il 14-03-2019
IL SEGRETARIO GENERALE

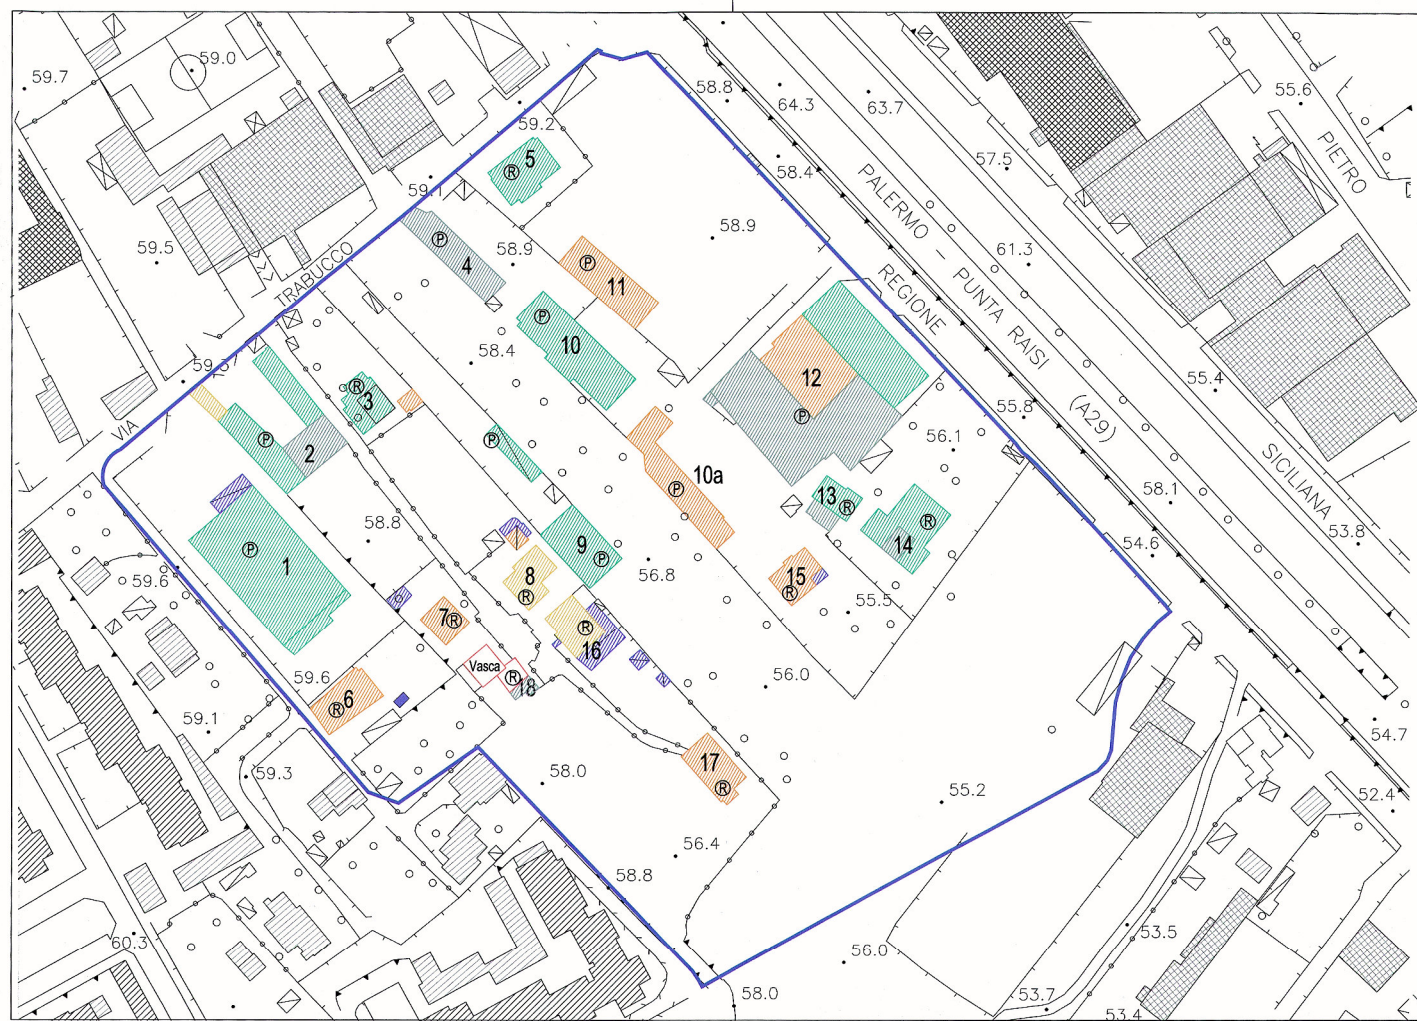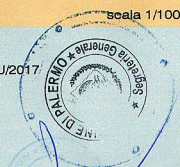

- Edifici esistenti al 1973
- Edifici esistenti al 1987
- Edifici esistenti al 1994
- Edifici esistenti al 2003
- Edifici successivi al 2003
- Perimetro zona D2
- Manufatti esistenti al 1939
- Edificio produttivo
- Edificio residenziale

N	FOGLIO	PARTICELLA	PROT. ISTANZA DI SANATORIA	DESTINAZIONE D'USO
1	29	419	PROT. N. 4054 DEL 27/01/05	PRODUTTIVO
2	29	1703	DATI NON REPERITI	PRODUTTIVO
3	29	12	PROT N 1052 DEL 17/02/1987	RESIDENZA
4	29	1906	PROT. N. 5191/95/S	PRODUTTIVO
5	29	1939	DATI NON REPERITI	RESIDENZA
6	29	2921 (ex 11)	DATI NON REPERITI	RESIDENZA
7	29	2897 (ex 2414)	DATI NON REPERITI	RESIDENZA
8	29	2310	PROT N 4284 DEL 27/02/1995	RESIDENZA
9	29	420	DATI NON REPERITI	PRODUTTIVO
10	29	1905	DATI NON REPERITI	PRODUTTIVO
10a	29	3046 (ex 577)	DATI NON REPERITI	PRODUTTIVO
11	29	1207	DATI NON REPERITI	PRODUTTIVO
12	29	2383	PROT. N. 1362/A DEL 21/02/87	PRODUTTIVO
13	29	21	PROT. N. 6744 DEL 16/04/87	RESIDENZA
14	29	2543sub 1-2-3	DATI NON REPERITI	RESIDENZA
15	29	3045 (ex 579)	DATI NON REPERITI	RESIDENZA
16	29	2289	PROT N 14249 DEL 05/04/2004	RESIDENZA
17	29	2289	PROT N 14249 DEL 05/04/2004	RESIDENZA
18	29	13	EDIFICIO PRESENTE AL 1939	FABBRICATO RURALE