



PIANO PARTICOLAREGGIATO ZONA D2
Via TRABUCCO



tav. 3 **Planimetria di progetto** scala 1/1000
Elaborato adeguato al D.D.G. n. 40/DRU del 31/03/2017

GRUPPO DI PROGETTAZIONE
arch. Maurizio Fucarino (Coordinatore)
geol. dott. Vincenzo Giambruno
arch. Gaetano Liuzzo
ing. Antonino Martorana
arch. Antonio Di Carlo
esp. geom. Filippo Bellante
esp. geom. Vincenzo Amato
esp. geom. Marco Cannicco
coll. arch. Maria Ines Geraci


ADEGUAMENTO AL D.D.G. n. 40/DRU/2017
Ing. Luigi Di Lorenzo
arch. Giovanni Sarta
arch. Antonio Di Carlo
esp. geom. Filippo Bellante

Allegato alla Deliberazione di
n. 54 del 20/02/2017
Il Segretario Generale

DEDUZIONI ALLE OSSERVAZIONI
arch. L. Amodeo, arch. G. Liuzzo,
arch. L. Polizzi, arch. G. Sarta, arch.
A. Sinacori, esp. geom. F. Bellante

ASSESSORE
Dott. Emilio Arcuri

IL SEGRETARIO GENERALE

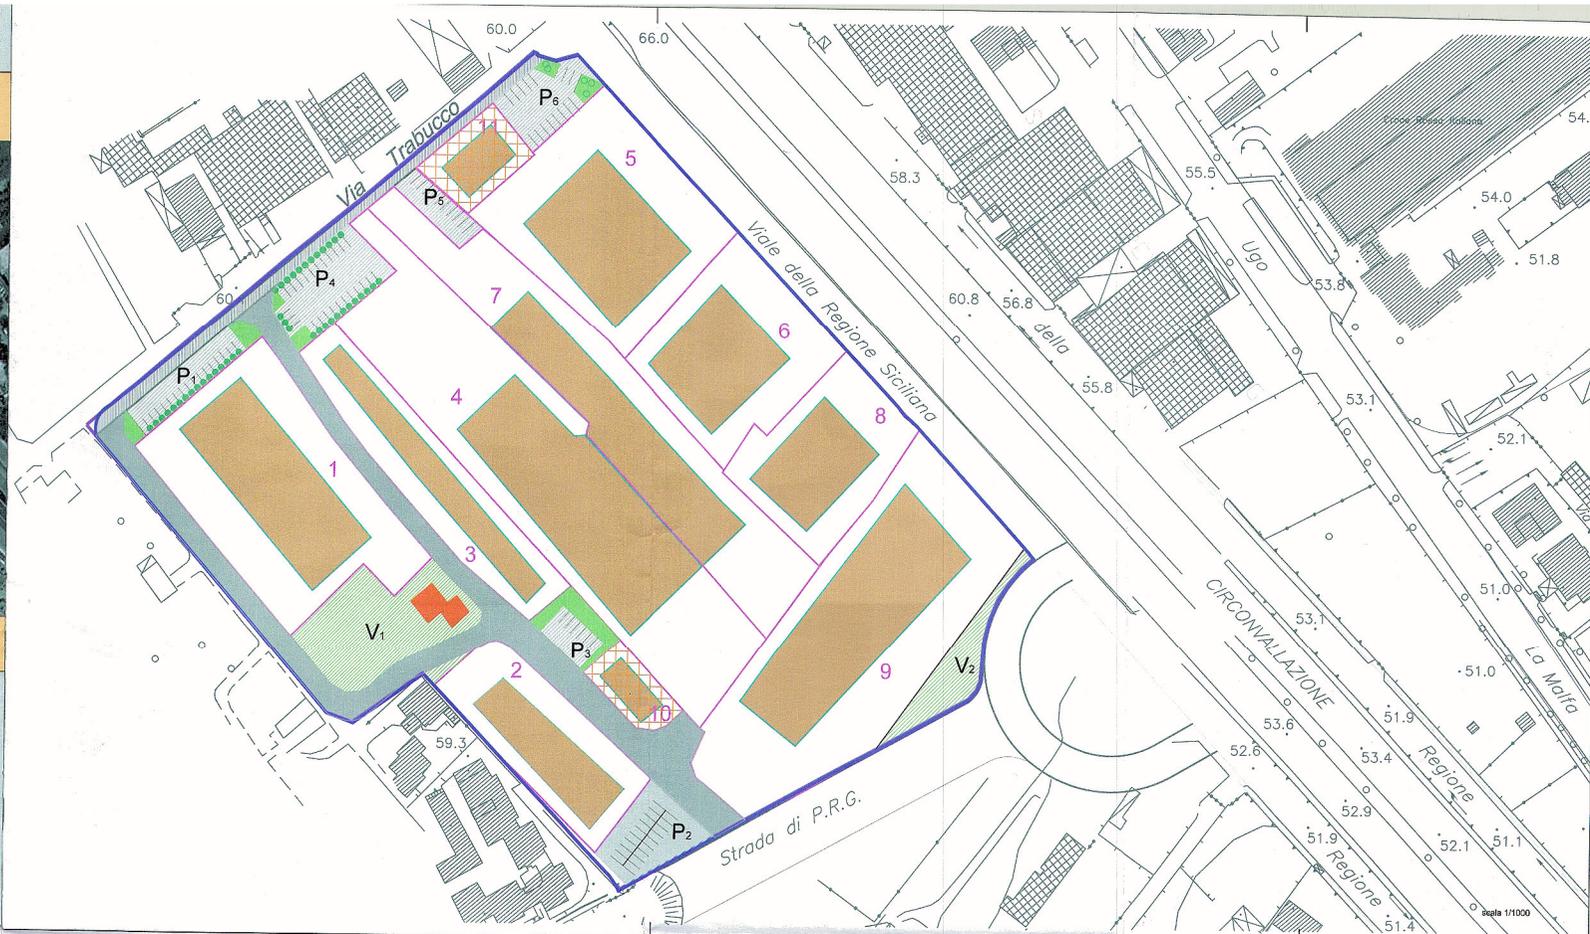

- Legenda**
- Delimitazione Z.T.O. D2
 - Delimitazione lotti produttivi
 - N° Lotti
 - Edifici di progetto (sagome indicative)
 - Area a verde da standard - art. 5 D.M. 1444/68
 - Area a parcheggi da standard - art. 5 D.M. 1444/68
 - Insediamento a carattere direzionale/commerciale
 - Netto storico (come modificato a seguito di accoglimento osservazione)
 - Nuova viabilità
 - Allargamento sede stradale esistente (via trabucco)

Lotto	Mq	Edifici da progetto Mq (sagome - 40% del lotto)
1	4240	1696
2	1980	792
3	2184	874
4	6375	2550
5	3759	1504
6	2720	1088
7	4390	1756
8	2160	864
9	5850	2340
10	450	180
11	650	260
Tot	34758	13903

Dati Metrici

Aree per opere di Urbanizzazione			
Parcheggi	Mq	Verde	Mq
P1	521	V1	1308
P2	634	V2	580
P3	392		
P4	805		
P5	276		
P6	578		
Totale P	3206	Totale V	1888
Totale aree (P+V) = 5094 mq			

- Area ZTO (D2- secondo Prg)= mq 43871
- Viabilità Interna = 3252
- Allargamento via Trabucco = 650
- Viabilità totale mq 3902
- Superficie al netto della viabilità totale= mq 39969