




COMUNE DI PALERMO
 Area Tecnica della Riqualificazione Urbana,
 delle Infrastrutture e della Pianificazione Territoriale
 Settore della Pianificazione Territoriale

PIANO PARTICOLAREGGIATO ZONAD2
Via TRABUCCO

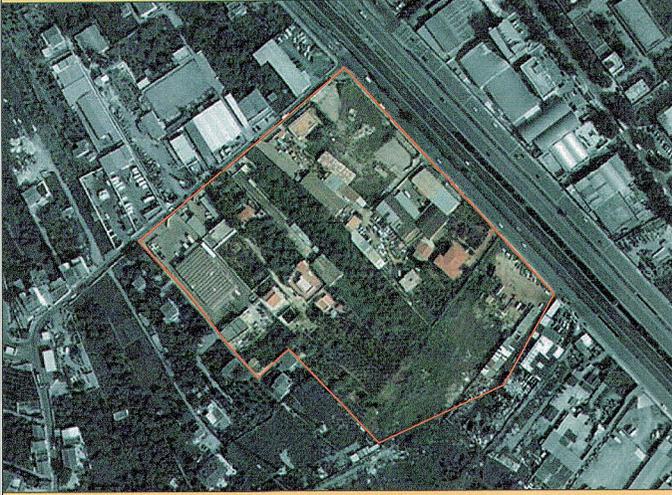

tav. 4 Planimetria di progetto su mappa catastale
 Elaborato adeguato al D.D.G. n. 40/DRU del 31/03/2017 scala 1/1000

GRUPPO DI PROGETTAZIONE
 arch. Maurizio Fucarino (Coordinatore)
 geol. dott. Vincenzo Giambruno
 arch. Gisella Liuzzo
 ing. Antonino Martorana
 arch. Antonio Di Carlo
 esp. geom. Filippo Bellante
 esp. geom. Vincenzo Amato
 esp. geom. Marco Cannioto
 coll. amm.vo Maria Ines Geraci

ADEGUAMENTO AL D.D.G. n. 40/DRU/2017
 ing. Luigi Di Lorenzo
 arch. Giovanni Sarta
 arch. Antonio Di Carlo
 esp. geom. Filippo Bellante

Adopted by the Deliberation of the Council of the Municipality of Palermo, n. 54 of 10-07-2017
 Il Segretario Generale

IL CAPO AREA
 Arch. Nicola Di Bartolomeo

IL SEGRETARIO GENERALE
 IL SEGREARIO GENERALE

IL SEGREARIO GENERALE



- Legenda**
- Delimitazione Z.T.O. D2
 - Delimitazione lotti produttivi
 - N° Lotti
 - Edifici di progetto (sagome indicative)
 - Netto storico (come modificato a seguito di accoglimento osservazione)
 - Area per standard - art. 5 D.M. 1444/68
Parcheggi
 - Area per standard - art. 5 D.M. 1444/68
Verde pubblico
 - Nuova viabilità
 - Allargamento sede stradale esistente (via trabucco)