



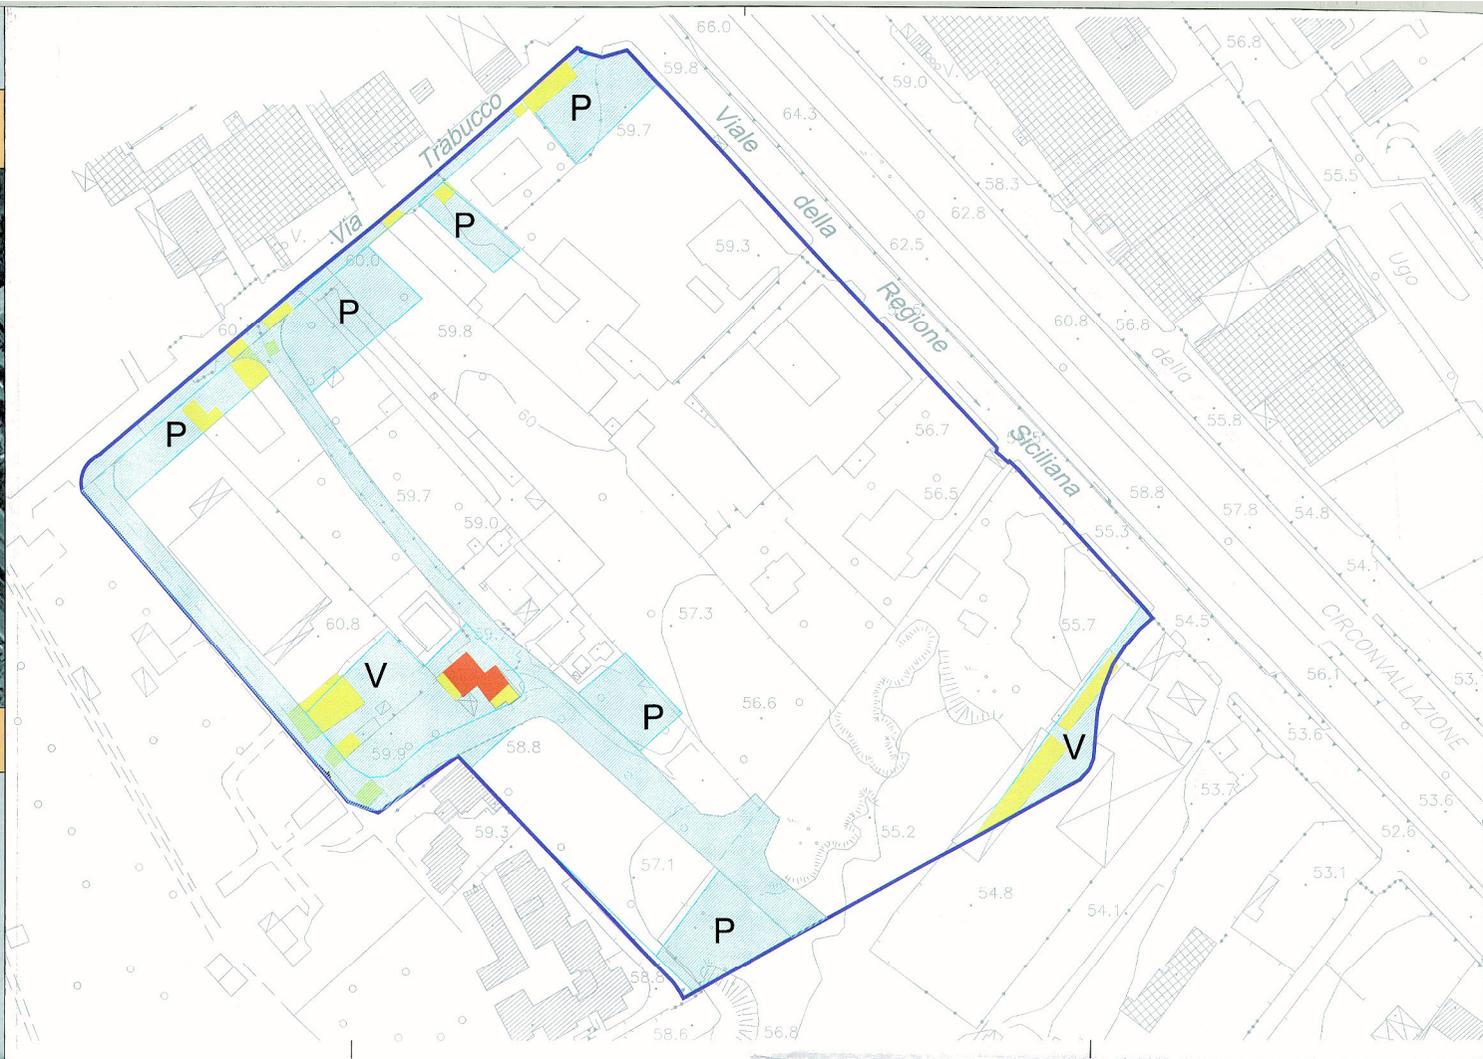

PIANO PARTICOLAREGGIATO ZONA D2
 Via TRABUCCO

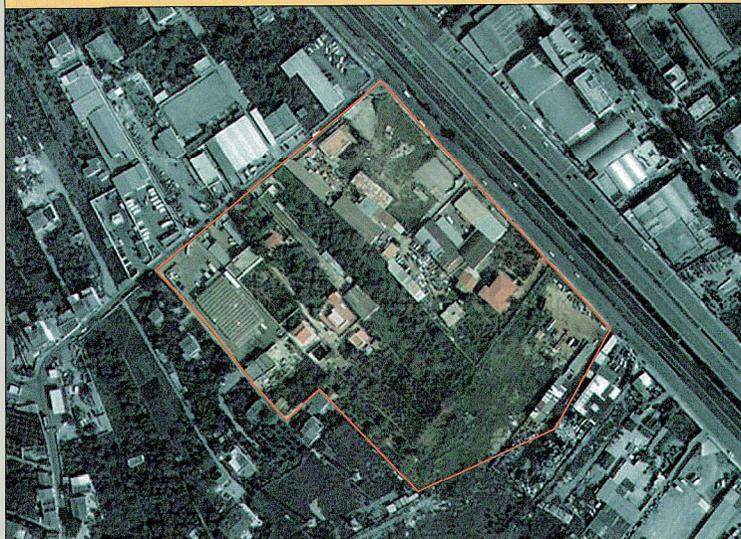

tav. 5 Tavola delle demolizioni

Elaborato adeguato al D.D.G. n. 40/DRU del 31/03/2017

scala 1/1000

GRUPPO DI PROGETTAZIONE
 arch. Maurizio Fucarino (Coordinatore)
 geol. dott. Vincenzo Giambrota
 arch. Gisella Liuzzo
 ing. Antonino Martorana
 arch. Antonio Di Carlo
 esp. geom. Filippo Bellante
 esp. geom. Vincenzo Amato
 esp. geom. Marco Cannioto
 coll. amm.vo Maria Ines Geraci

ADEGUAMENTO AL D.D.G. n. 40/DRU
 ing. Luigi Di Lorenzo
 arch. Giovanni Sarta
 arch. Antonio Di Carlo
 esp. geom. Filippo Bellante

Allegato alla Deliberazione di
 n. 51 del 22-03-2017
 Il Segretario Generale

IL CAPO AREA
 Arch. Nicofa Di Bartolomeo

DEDUZIONI ALLE OSSERVAZIONI
 arch. L. Amodio, arch. G. Liuzzo,
 arch. L. Polizzi, arch. G. Sarta, arch.
 A. Sinacori, esp. geom. F. Bellante

E' copia conforme all'originale
 Palermo, il 28/03/2017
 IL SEGRETARIO GENERALE

L' ASSESSORE
 Dott. Emilio Arcuri

Legenda

Demolizioni per pubblica utilità

Area soggetta a pubblica utilità

Area destinata a verde

Area destinata a parcheggio

Netto storico (come modificato a seguito di accoglimento osservazione)