




PIANO PARTICOLAREGGIATO ZONA D2  
 Via TRABUCCO

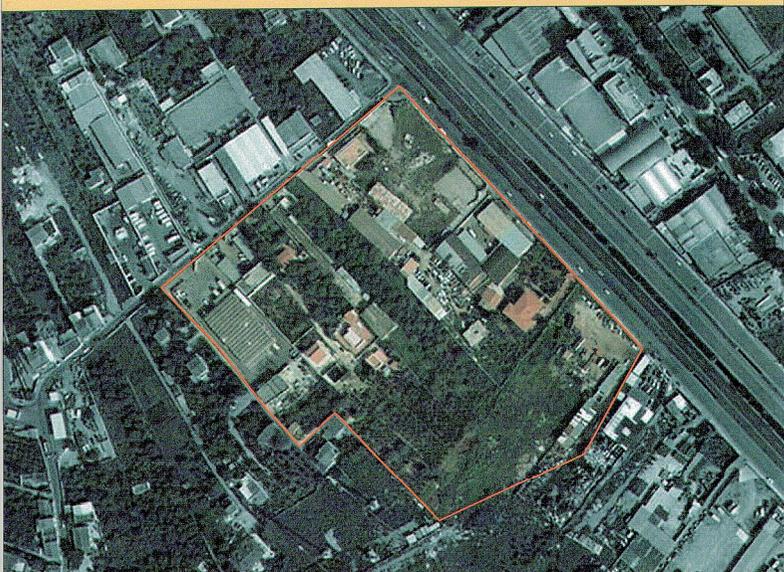

tav. 7 Schema viabilità e sezioni tipo  
 Elaborato adeguato al D.D.G. n. 40/DRU del 31/03/2017

GRUPPO DI PROGETTAZIONE

arch. Maurizio Fucarino (Coordinatore)  
 geol. dott. Vincenzo Giambruno  
 arch. Gisella Liuzzo  
 ing. Antonino Martorana  
 arch. Antonio Di Carlo  
 esp. geom. Filippo Bellante  
 esp. geom. Vincenzo Amato  
 esp. geom. Marco Cannioto  
 coll. amm.vo Maria Ines Geraci

ADEGUAMENTO AL D.D.G. n. 40/DRU/2017

ing. Luigi Di Lorenzo  
 arch. Giovanni Sarta  
 arch. Antonio Di Carlo  
 esp. geom. Filippo Bellante

Allegato alla Deliberazione di

n. 54 del 20/02/2017  
 Il Segretario Generale



DEDUZIONI ALLE OSSERVAZIONI

arch. L. Amodeo, arch. G. Liuzzo,  
 arch. L. Polizzi, arch. G. Sarta, arch.  
 A. Sinacori, esp. geom. F. Bellante


E' copia conforme all'originale  
 Palermo, il 14/03/2017  
 IL SEGRETARIO GENERALE



Legenda


- Delimitazione Z.T.O. D2
- Delimitazione lotti produttivi
- N° Lotti
- Area per standard - art. 5 D.M. 1444/68 - (verde)
- Area per standard - art. 5 D.M. 1444/68 - (parcheggi)
- Nuova viabilità
- Allargamento sede stradale esistente (via trabucco)

sezione tipo n. 1

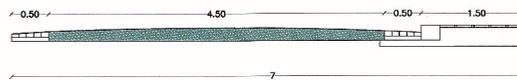


scala 1:50

sezione tipo n. 2

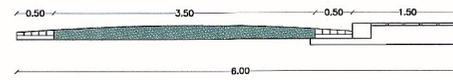

scala 1:50

sezione tipo n. 3

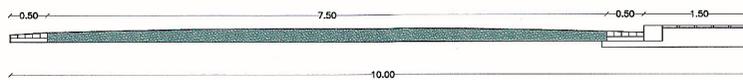

scala 1:50