

**PIANO PARTICOLAREGGIATO ZONA D2**  
Via TRABUCCO



tav. G Carta Geologica geomorfologica e litotecnica scala 1/1000

**GRUPPO DI PROGETTAZIONE**


arch. Maurizio Fucaro (Coordinatore) **PROPRIO VOTO**  
 geol. dott. Vincenzo Giamburino  
 arch. Gisella Liuzzo **00043** **15 MAR 2017**  
 ing. Antonino Marjorana  
 esp. geom. arch. Filippo Bellante  
 arch. Antonio Di Carlo  
 esp. geom. Vincenzo Amato  
 esp. geom. Marco Cannioto  
 coll. amm.vo Maria Ines Geraci

**DIRIGENTE DEL SERVIZIO URBANISTICO** Bartolomeo  
 dott.ssa Paola Di Trapani

**ASSEGNO ALLA DELIBERAZIONE DI CC-**  
**DIRIGENTE COORDINATORE** n. 54 del 20-02-2019  
**Il Segretario Generale**

**ASSESSORE ALLA PIANIFICAZIONE** conforme all'originale  
**TERRITORIALE E MOBILITA'** Palermo, li 14-03-2019  
**IL SEGRETARIO GENERALE**

AL DIR. N. 10  
 DEL 20/02/2019  
 IL PRESENTE DOCUMENTO COSTITUISCE ALLEGATO  
 21/19

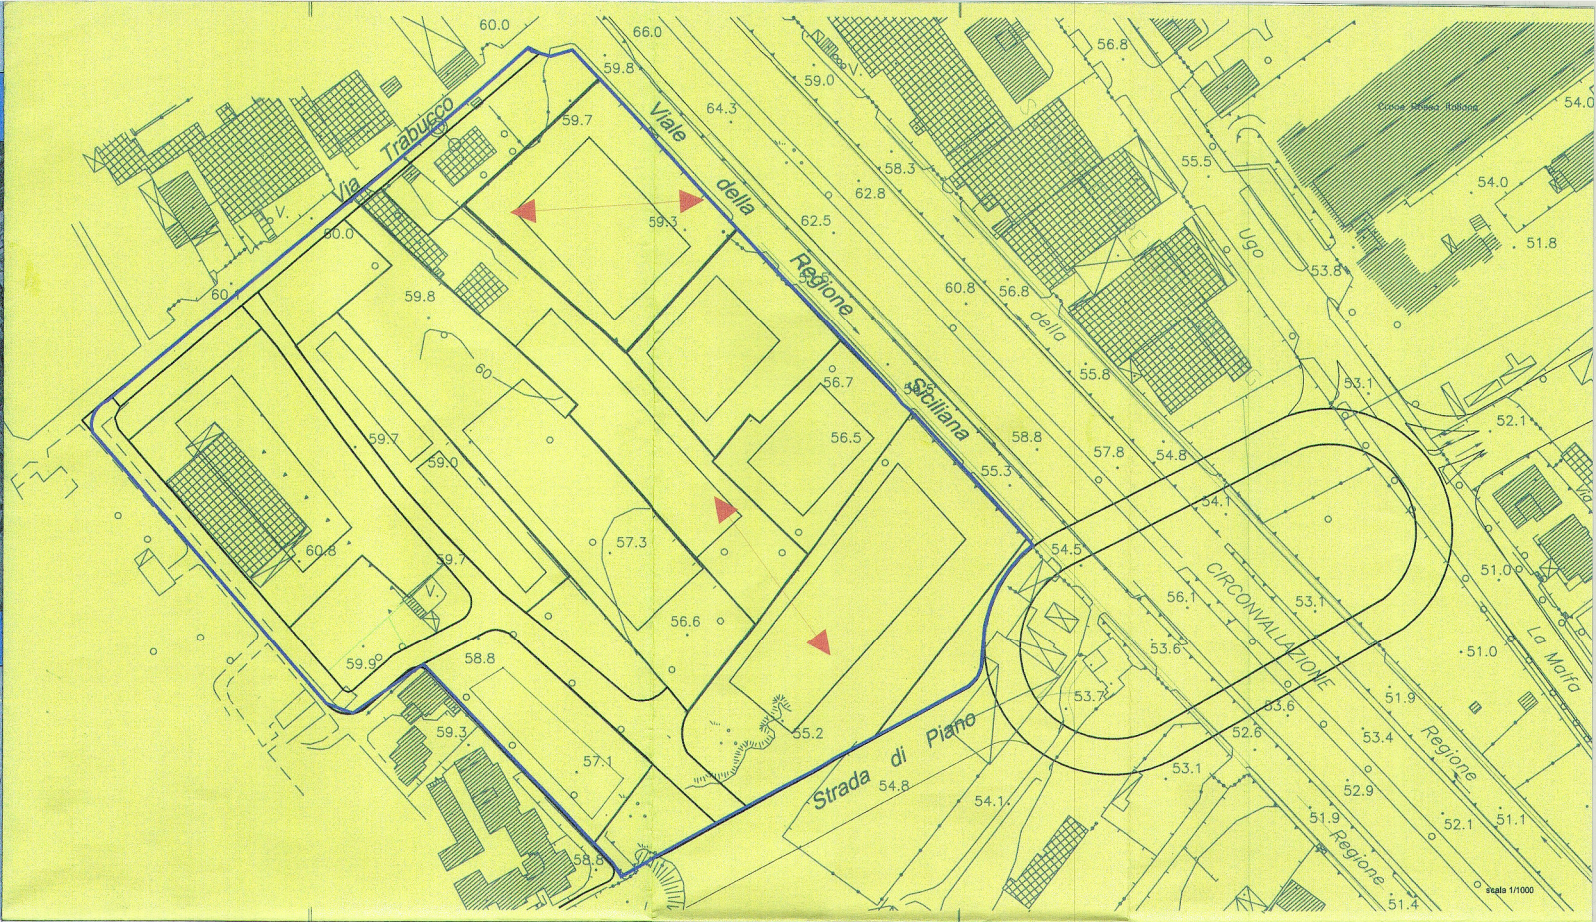

**Legenda**

- Complesso Calcarenitico
- Prospezioni sismiche acquisite
- Limite del Piano Particolareggiato

REGIONE SICILIANA

**PARAMETRI FISICO-MECCANICI DEI TERRENI AFFIORANTI**

Litotipi	Unità litotecnica (All. D circ. 2222/95)	$\gamma$ U/m <sup>3</sup>	$\phi$ gradi	$c'$ ton/m <sup>2</sup>	$\sigma$ kg/cm <sup>2</sup>
CALCARENITI	E3.1-E3.2 E1-D2	1.7-2.2	26-33	-	30-190