


AEROFOTOGRAMMETRIA
SCALA 1:10000

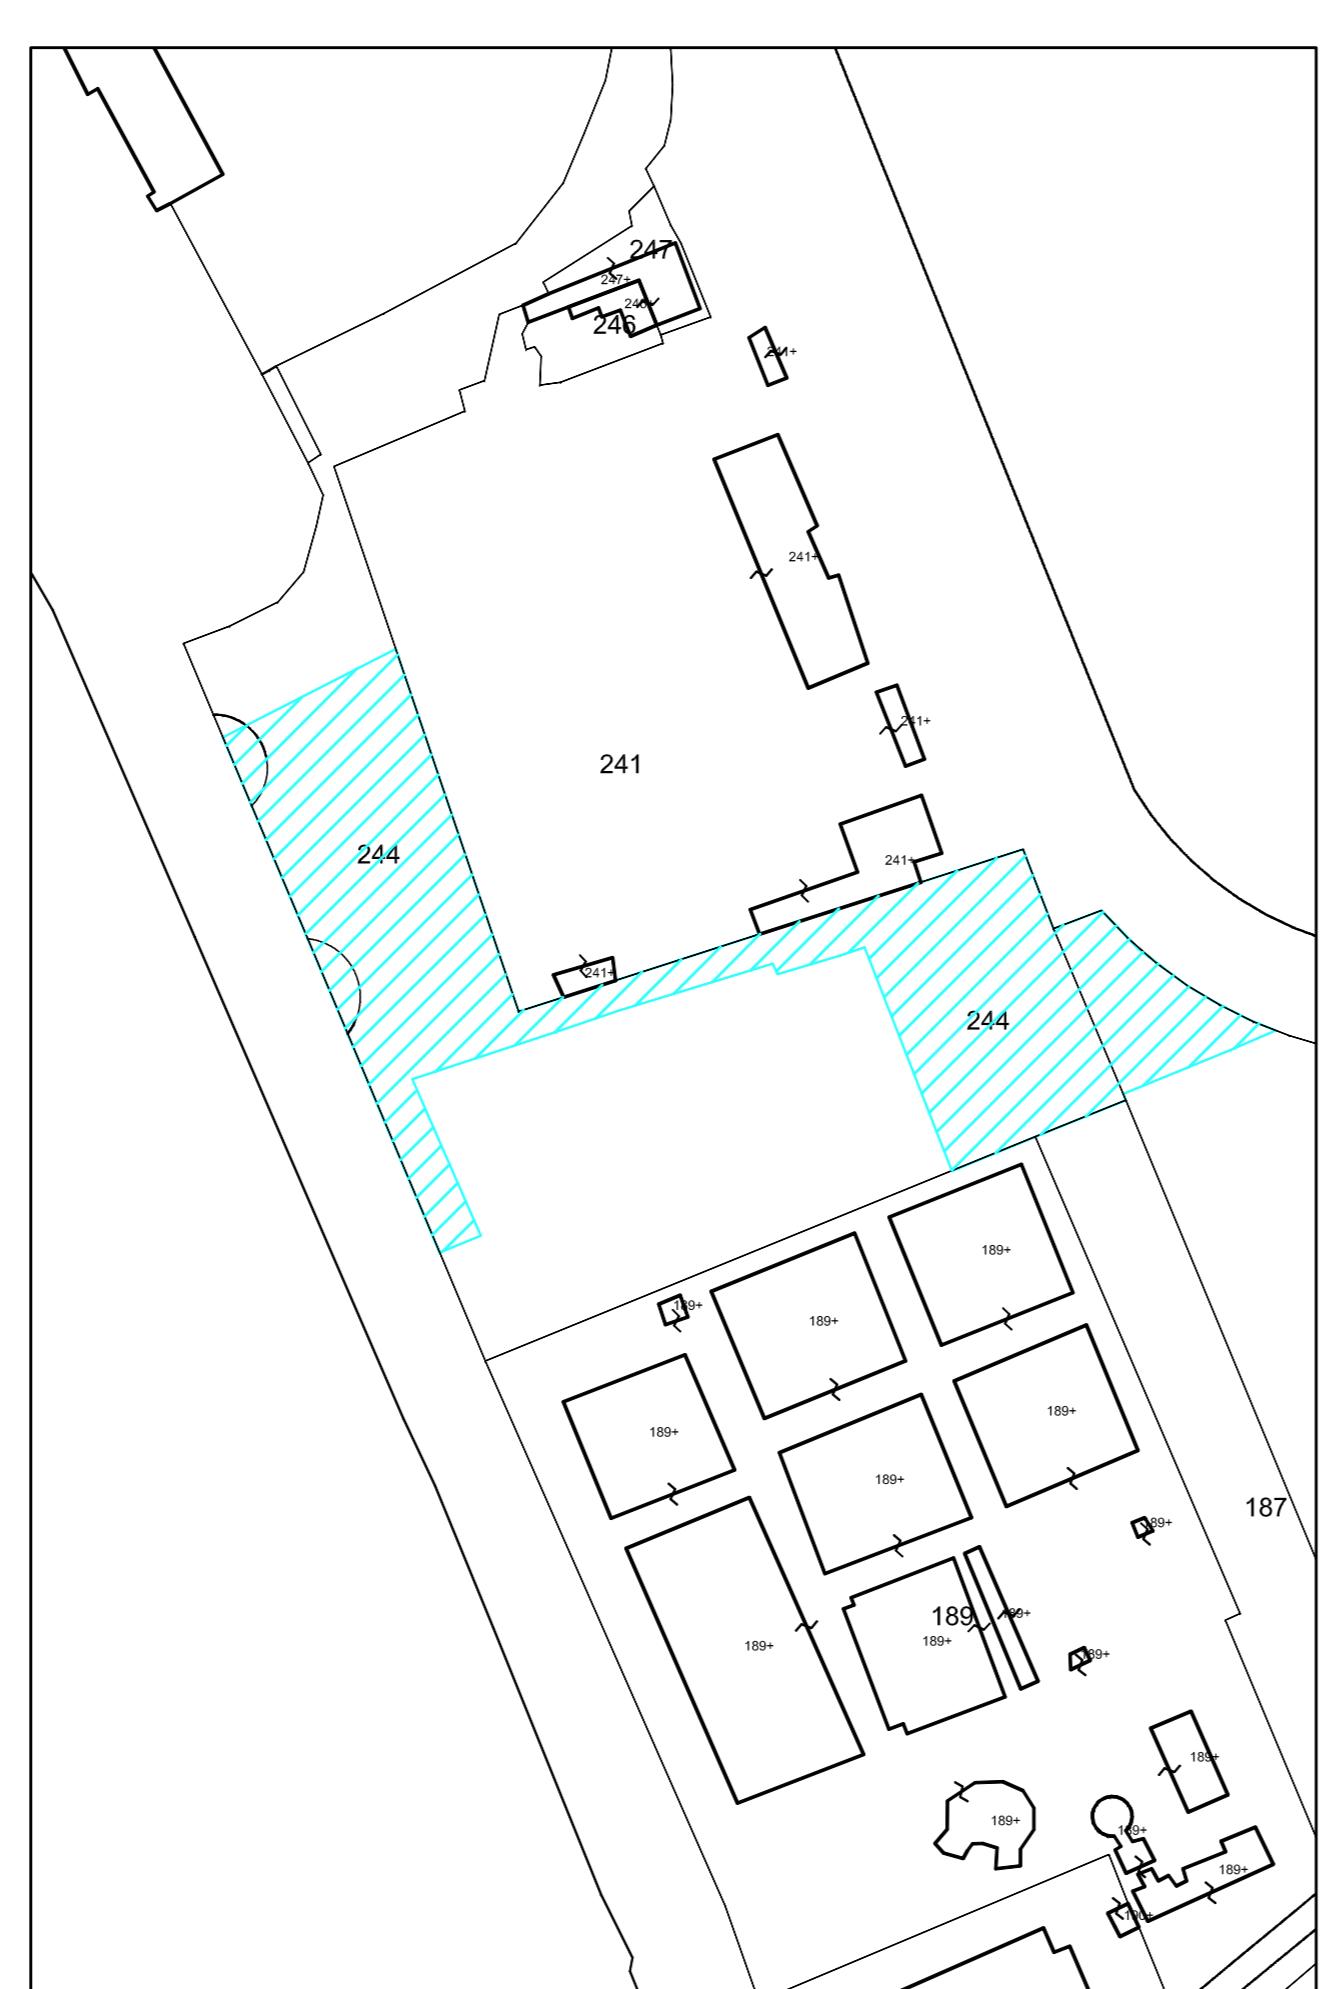

**ESTRATTO DI MAPPA CATASTALE
FG. 23 SCALA 1:2000**

The coat of arms of Palermo, featuring a red shield with a golden eagle, a golden crown on top, and a green wreath at the bottom.

COMUNE DI PALERMO
Area Tecnica della Riqualificazione Urbana
e delle Infrastrutture
Ufficio Edilizia Pubblica, Cantiere Comunale e Autoparco
Progetto Definitivo

Piscina Comunale Scoperta

Progetto per la realizzazione della tribuna e servizi annessi

PROGETTO GENERALE

ADEGUATO AL PARERE CONI
POS. :CIS-2014-0015 DEL 18/04/2014

Coordinatore della Progettazione: Arch. Rosalia Collura

Gruppo di Progettazione:
Arch. Francesco La Cerva, Arch. Bruno Cirrito, Ing. Giuseppe Letizia,
Ing. Leonardo Triolo, Arch. Roberto Pitarresi, Arch. Liliana Pollara
Arch. Giuseppina Liuzzo, Esp. Prog. Arch. Vincenza Garraffa,
En. Geom. Giuseppe Soldano, Dott. Antonio La Barbera

—ep. 3000. Giuseppe Serrano, Bell.

Studio Geologico Dott. Giuseppe Vinci

Coordinatore della sicurezza: Arch. Fabio Cittadini



RUP: Arch. Paola Maida

1

B.1



AREA D'INTERVENTO CON PLANIMETRIA DI PROGETTO SCALA 1:2000

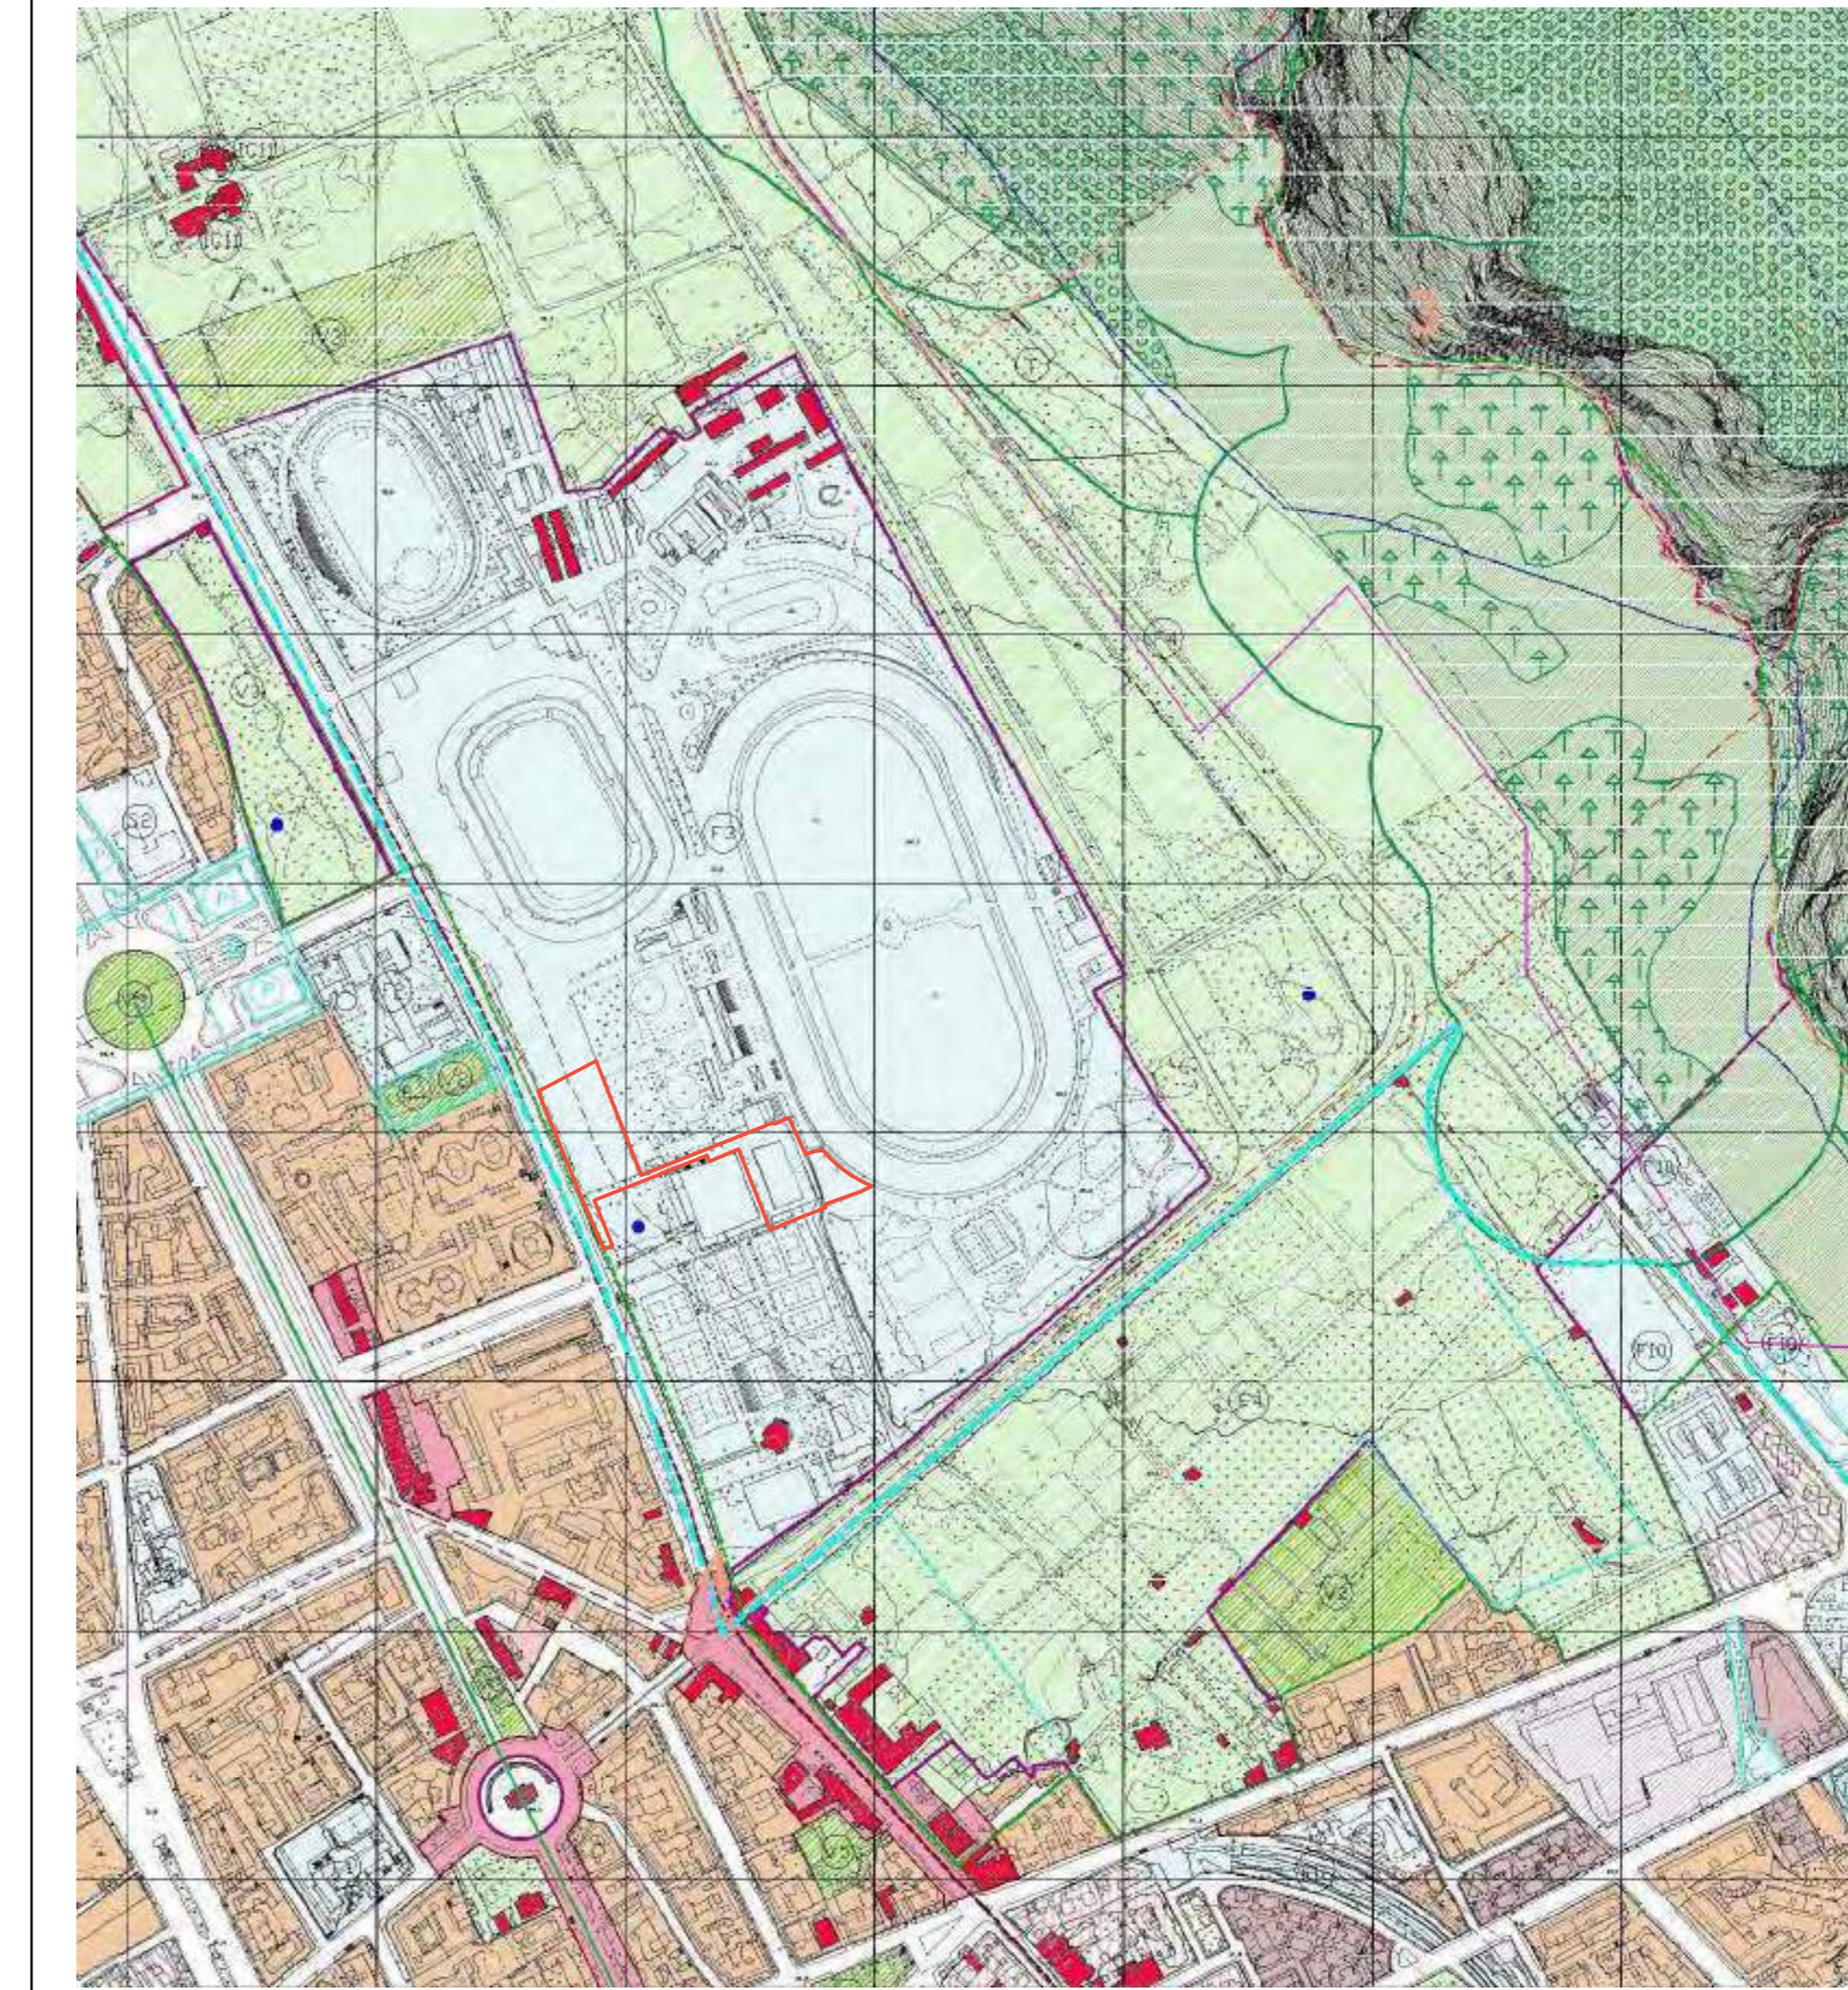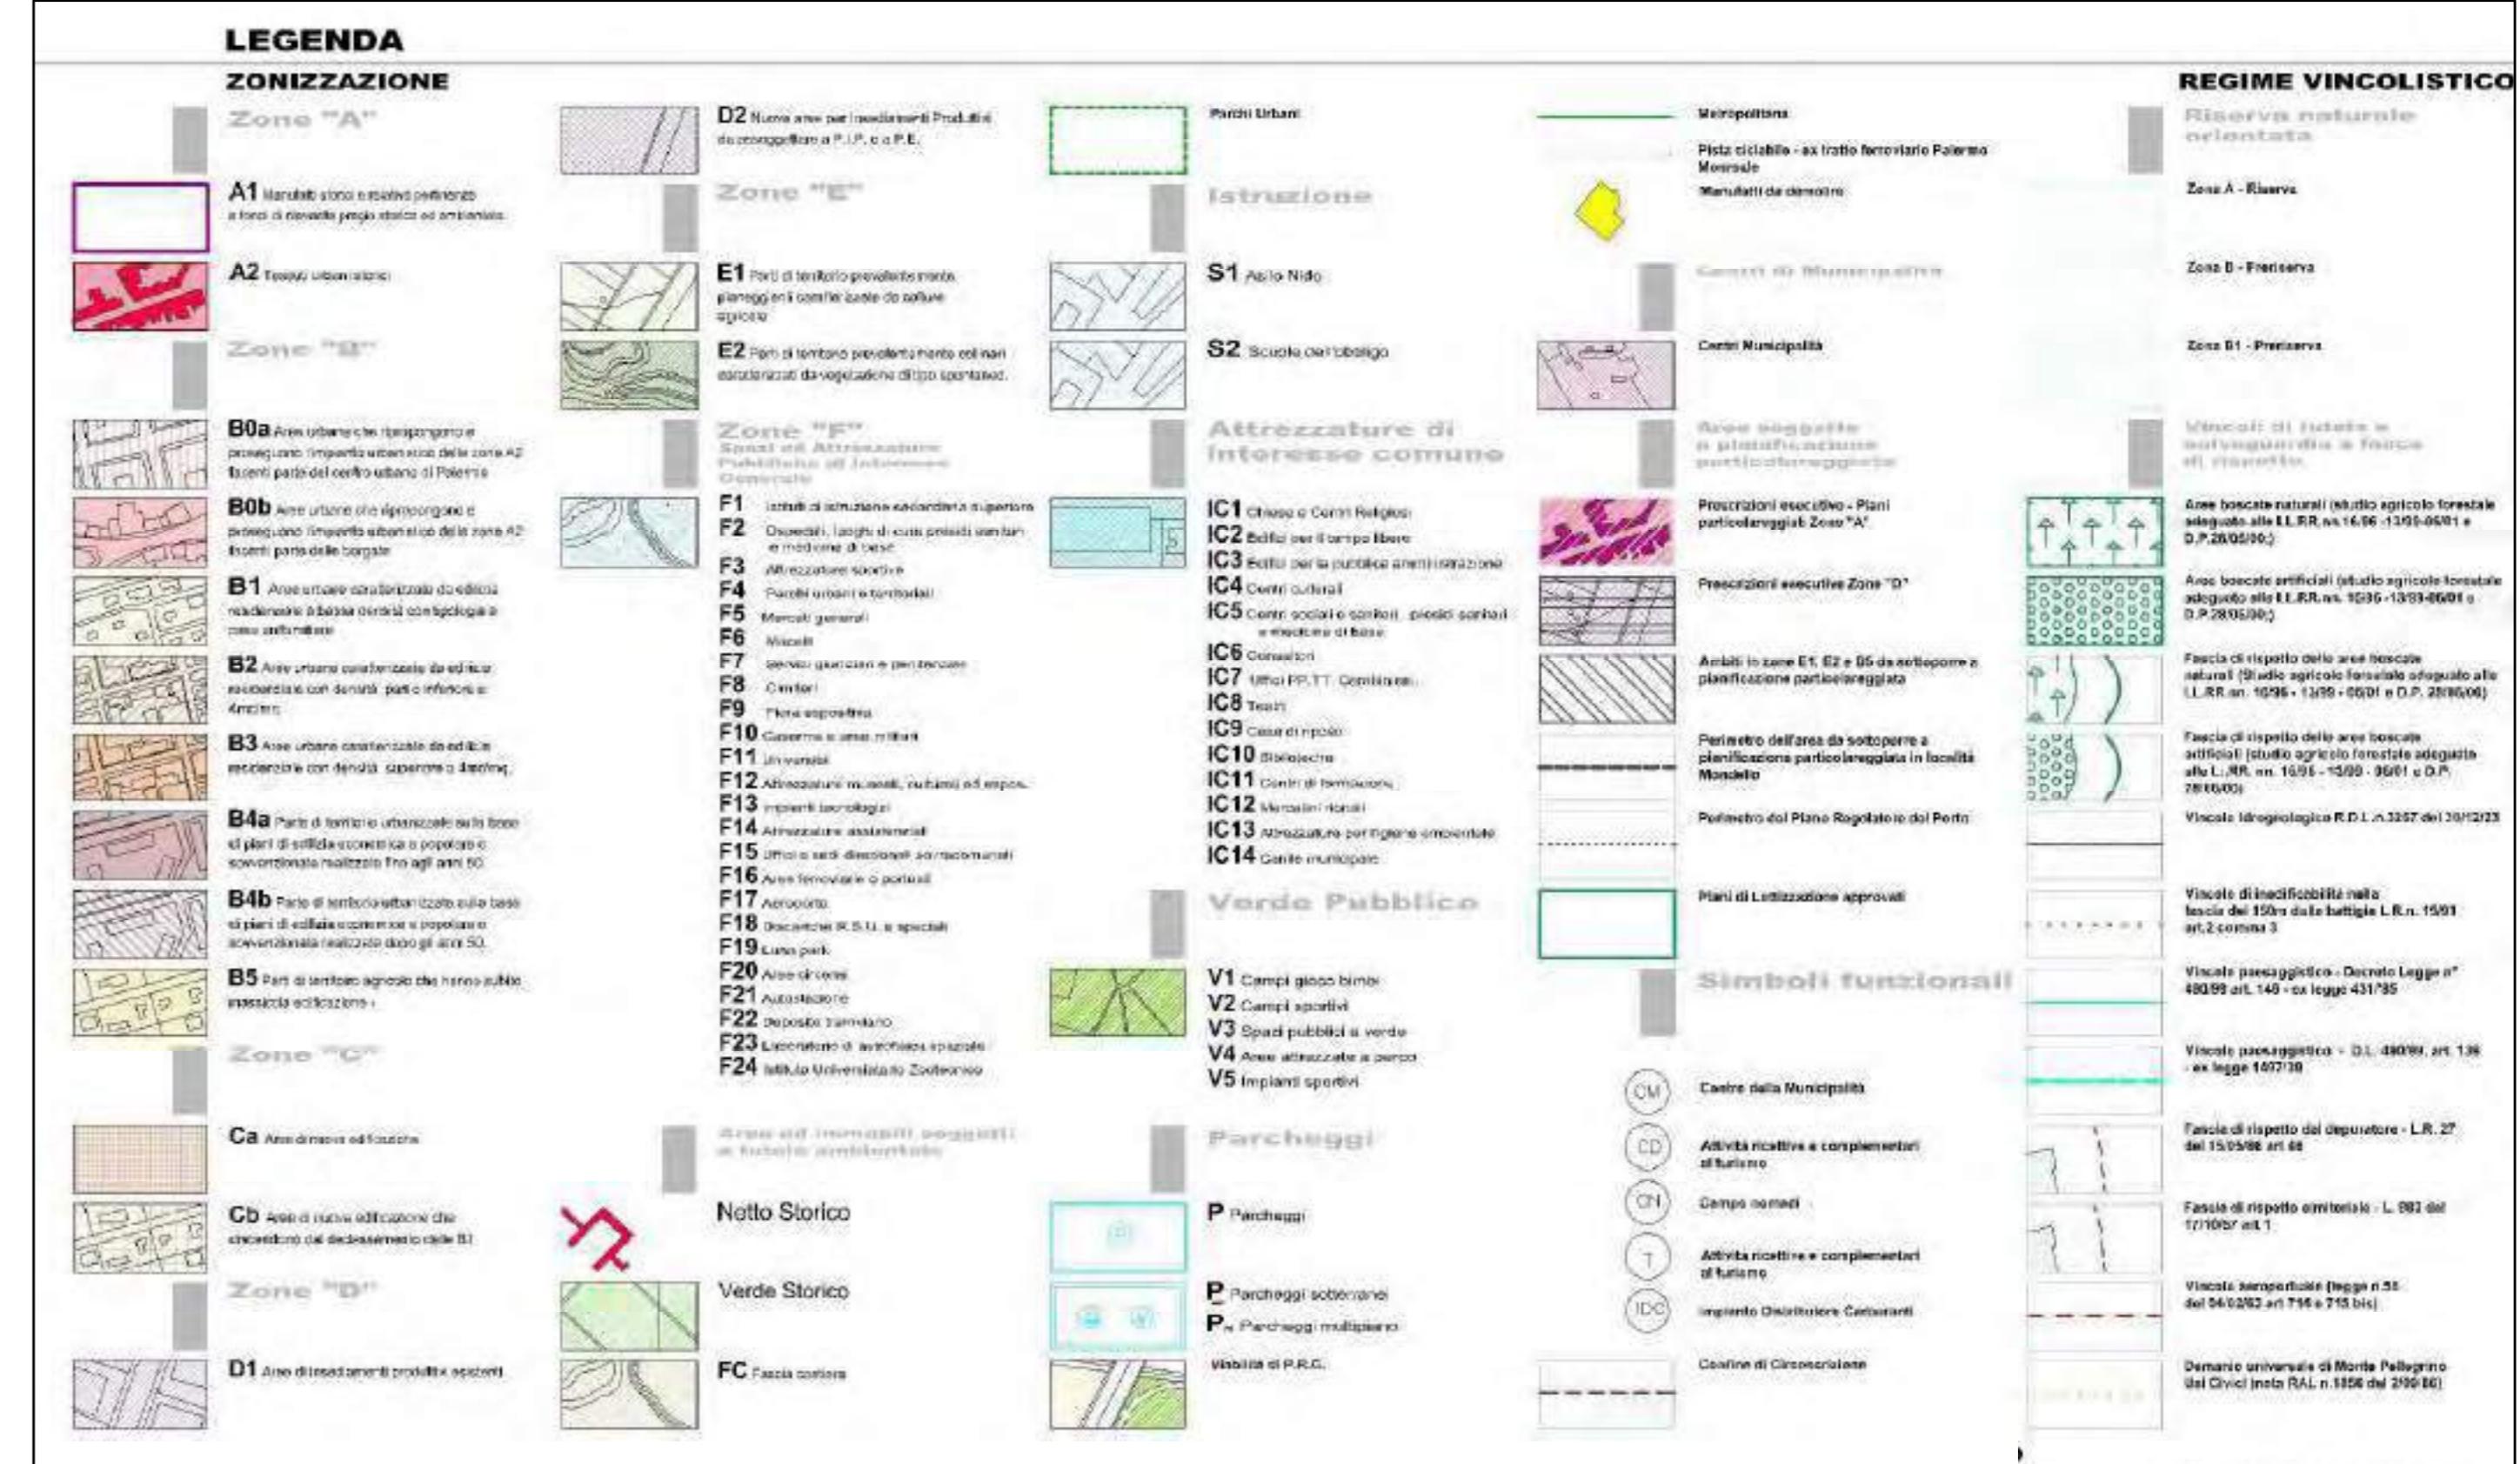

P.R.G. SCALA 1:5000