



Prot. n° 416/PE del 20/09/13 Assessore

AL Comune di Palermo
Settore Urbanistica
Via Ausonia, 69
PALERMO

(All'attenzione dell'Assessore Giuffrè)

Arch. Gaetano Renda
AS

25 SET 2013

COPIA CONFORME ALL'ORIGINALE allegato alla proposta di delibera

n. _____ del _____

Il Responsabile del Procedimento

Prot.: 347/P117/CH00/60

Arch. Giovanni Sarta

Data: 20.09.2013

Oggetto: Progetto per la costruzione del complesso parrocchiale di Santa Rosa da Lima in Cruillas Palermo. Fondo Petix - Integrazioni




Compiegata alla presente si trasmettono n. 3 copie della relazione tecnica e planimetria di progetto adeguate alle indicazioni concordate con Codesta Amministrazione in sede di prima revisione, con annesso grafico esplicativo dei dati dimensionali necessari per l'approvazione in variante di cui all'oggetto.

Il Direttore dei Beni Culturali
Dell'Arcidiocesi di Palermo
Arch. Gaetano Renda

Arch. Gaetano Renda

Comune di Palermo Settore Pianificazione Territoriale e Mobilità
23 SET 2013
ENTRATA N. 478365

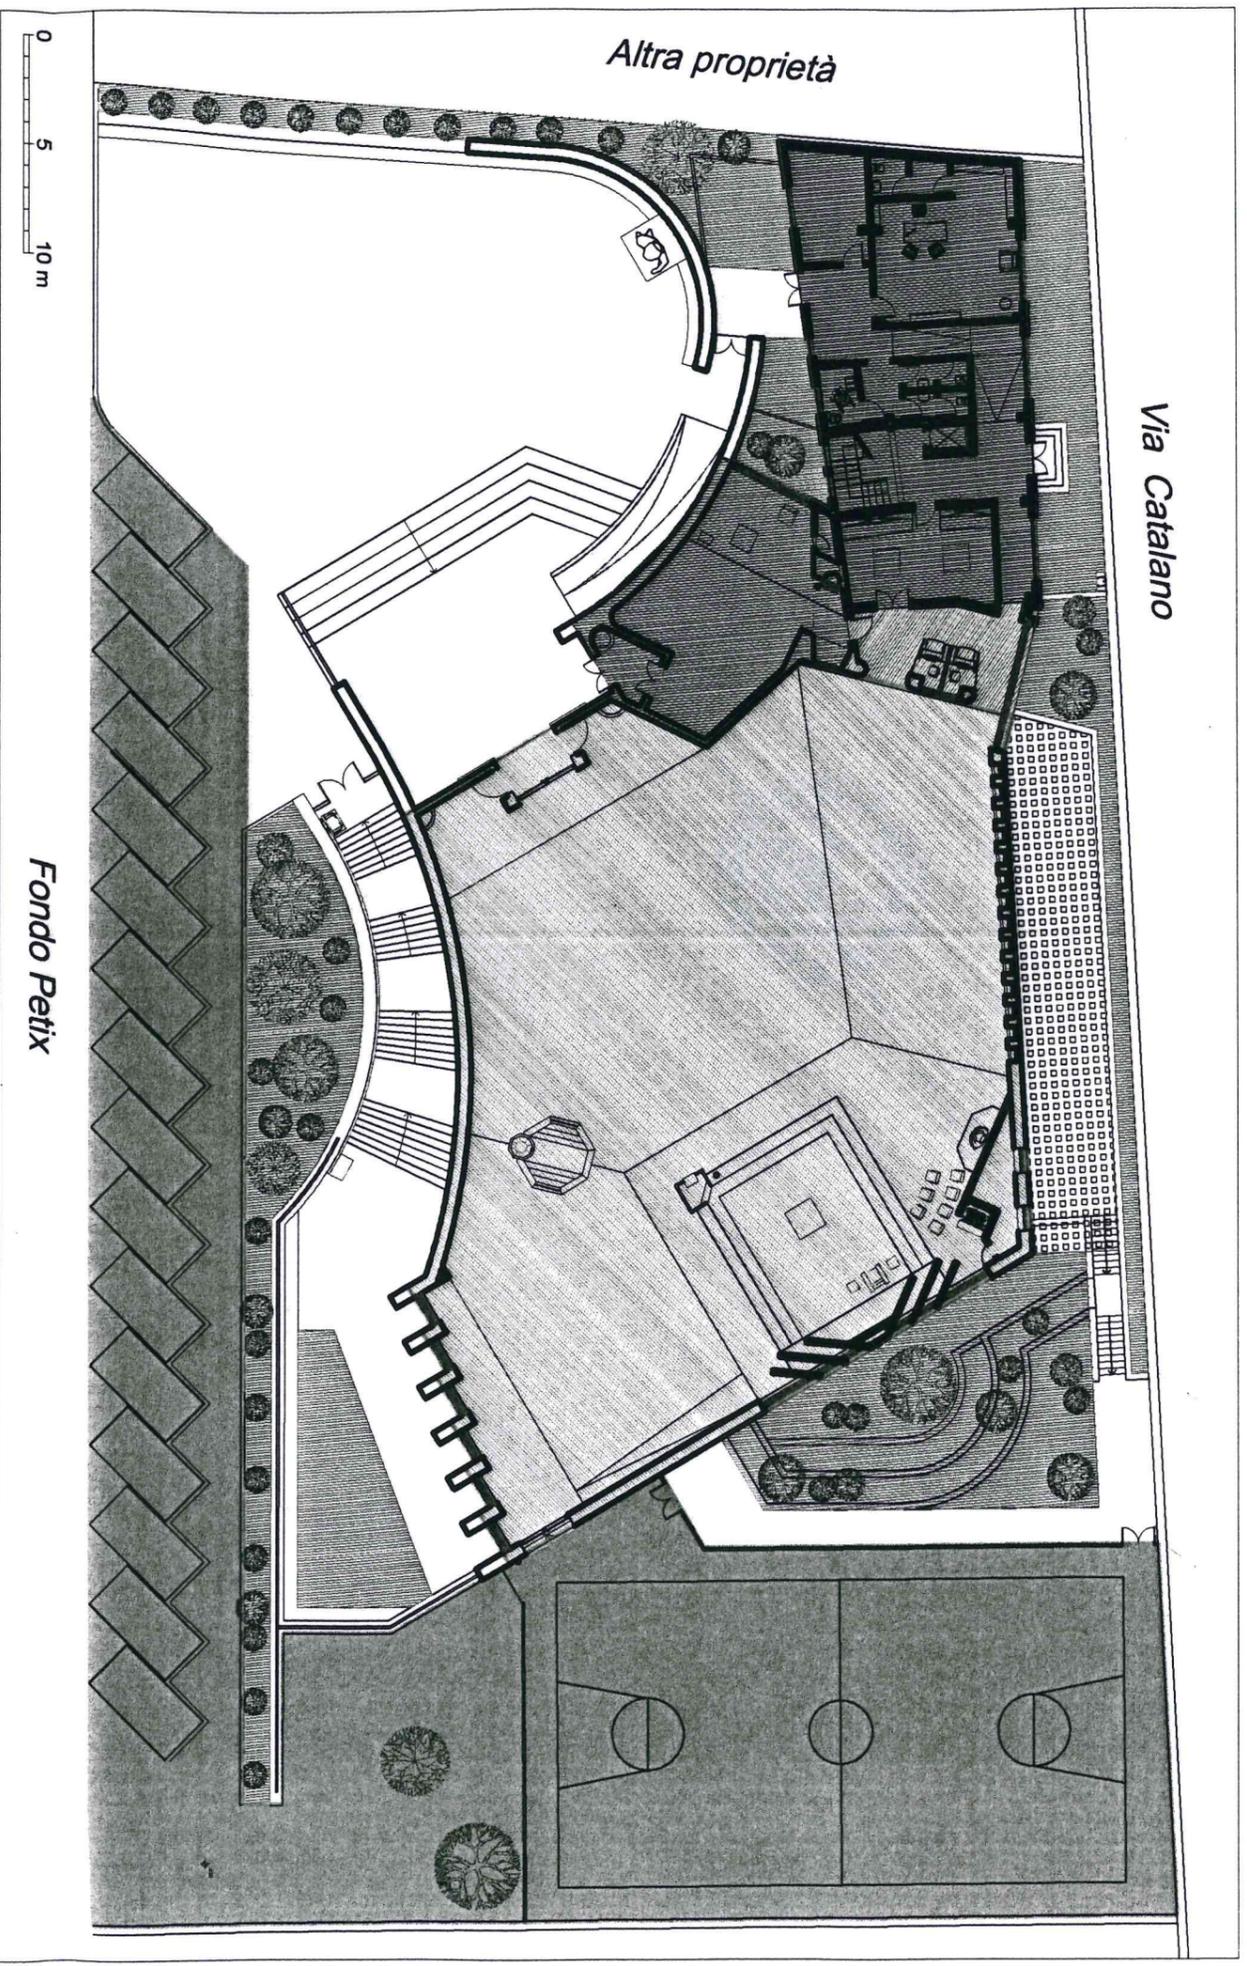


Via Catalano

Altra proprietà

Fondo Petix



SUPERFICIE COPERTA CHIESA - mq 864.56
 ALTEZZA MEDIA - 9,19 m
 VOLUME - 7945.30 mc

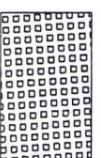

COPERTURA IN VETROCEMENTO



SUPERFICIE COPERTA CAPPELLA FERIALE - mq 100.34
 ALTEZZA MEDIA - 3,76 m
 VOLUME - 376.27 mc



SUPERFICIE COPERTA PENITENZERIA - mq 34.28
 ALTEZZA MEDIA - 4,50 m
 VOLUME - 154.26 mc



SUPERFICIE COPERTA EDIFICIO ESISTENTE - mq 204
 ALTEZZA MEDIA - 10,07 m
 VOLUME - 2055.86 mc

TOTALE AREA PIANTUMATA - 1990.92 mq PARI AL 73 % DELLA SUPERFICIE SCOPERTA



AREA PARCHEGGIO / CAMPO GIOCHI ATTREZZATI A VERDE - 1152 mq



AREA ATTREZZATA VERDE - 488.92 mq