

COMUNE DI PALERMO
Ditta: "A.S.D. Country Time Club"

Richiesta **Variante urbanistica** del lotto di terreno sito in Palermo Viale Dell'Olimpo indicato al Catasto Terreni al Fg. 9 part. 2843.


ELABORATO GRAFICO DI PROGETTO
(REV. 3.0)

Palermo, 11/10/07/2012

Lo Ditta
(A.S.D. Country Time Club)
Associato Tecnico
COUNTRY TIME CLUB
PALERMO


Il Tecnico
(Dott. Ing. Leonardo Billi)

PLANIMETRIE DI PROGETTO CON INSERIMENTO DELL'INTERVENTO

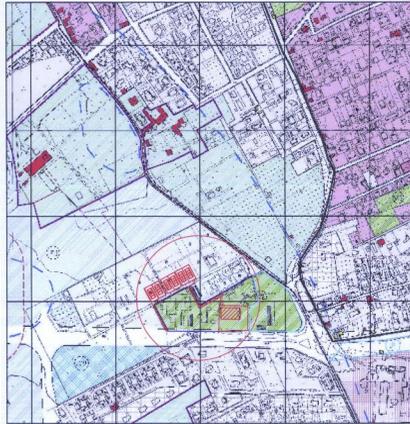

Comune di Palermo
Stralcio P.R.G. scala 1:5.000 tav. 5002

 Lotto di terreno ricadente attualmente in zona V2 ma inserito nel piano integro al intervento turistico alberghiero del San Filippo Neri di proprietà della Castelforte srl

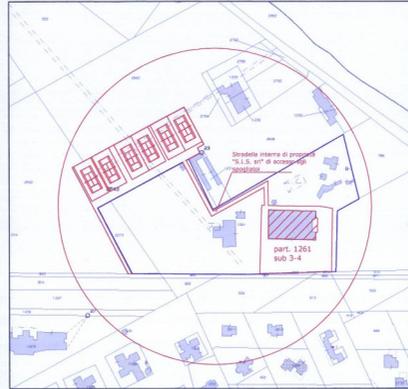

Comune di Palermo
Stralcio Catastale scala 1:2.000


LEGENDA

-  Lotto di terreno con indicazione del n. 6 campi da tennis regolamentari da realizzare, di proprietà della S.I.S. srl (già Promoter di Oliviero Palma & C. sas) dato in locazione alla ditta "A.S.D. Country Time Club" indicato al catasto terreni al Fg. 9 part. 2843 di mq 5.572
-  Spogliatoi all'interno del fabbricato di proprietà della S.I.S. srl (già Promoter di Oliviero Palma & C. sas) dato in locazione alla ditta "A.S.D. Country Time Club" indicato in catasto al Fg. 9 part. 1261 sub 3 e 4 dotato di certificato di Agibilità prot. 199631 del 19/03/2008
-  Confine di proprietà del terreno adiacente della S.I.S. srl (già Promoter di Oliviero Palma & C. sas) dato in locazione alla ditta "A.S.D. Country Time Club" indicato in catasto al Fg. 9 part. 1261 sub 2 e Fg. 9 part. 1261 sub 3 e 4.



Comune di Palermo
Stralcio Aerofotogrammetrico scala 1:2.000

STATO DI PROGETTO DI N. 6 CAMPI DA TENNIS REGOLAMENTARI

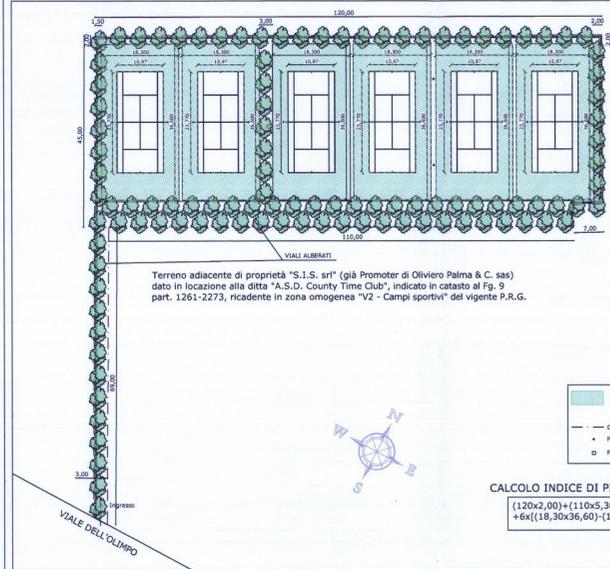

PLANIMETRIA LOTTO DI TERRENO
SCALA 1:500
con indicazione dei n. 6 campi da tennis regolamentari da realizzare.
Fig. 9 part. 2843 del N.C.T.

Terreno adiacente di proprietà "S.I.S. srl" (già Promoter di Oliviero Palma & C. sas) dato in locazione alla ditta "A.S.D. Country Time Club", indicato in catasto al Fg. 9 part. 1261-2273, ricadente in zona omogenea "V2 - Campi sportivi" del vigente P.R.G.

LEGENDA

-  Area piantumata a verde con superfici permeabili e non cementate
-  Confine di proprietà
-  Pozzoni illuminati
-  Puntino acqua

CALCOLO INDICE DI PIANTUMAZIONE (mq5.572x60%=mq 3.343,20)
 $[(120x2,00)+(110x5,30)+(40x2,00)+(40x3,00)+(45x1,50)+(69x3,00)+6x[(18,30x36,60)-(10,97x23,77)]] = \text{mq } 3.751,64 > \text{mq } 3.343,20$

