





***Stralcio PRG di cui alla delibera di C.C. n° 07 del 2004
Tavola P2a n° 5004 quadrante B-14 - STATO ATTUALE scala 1:5000***

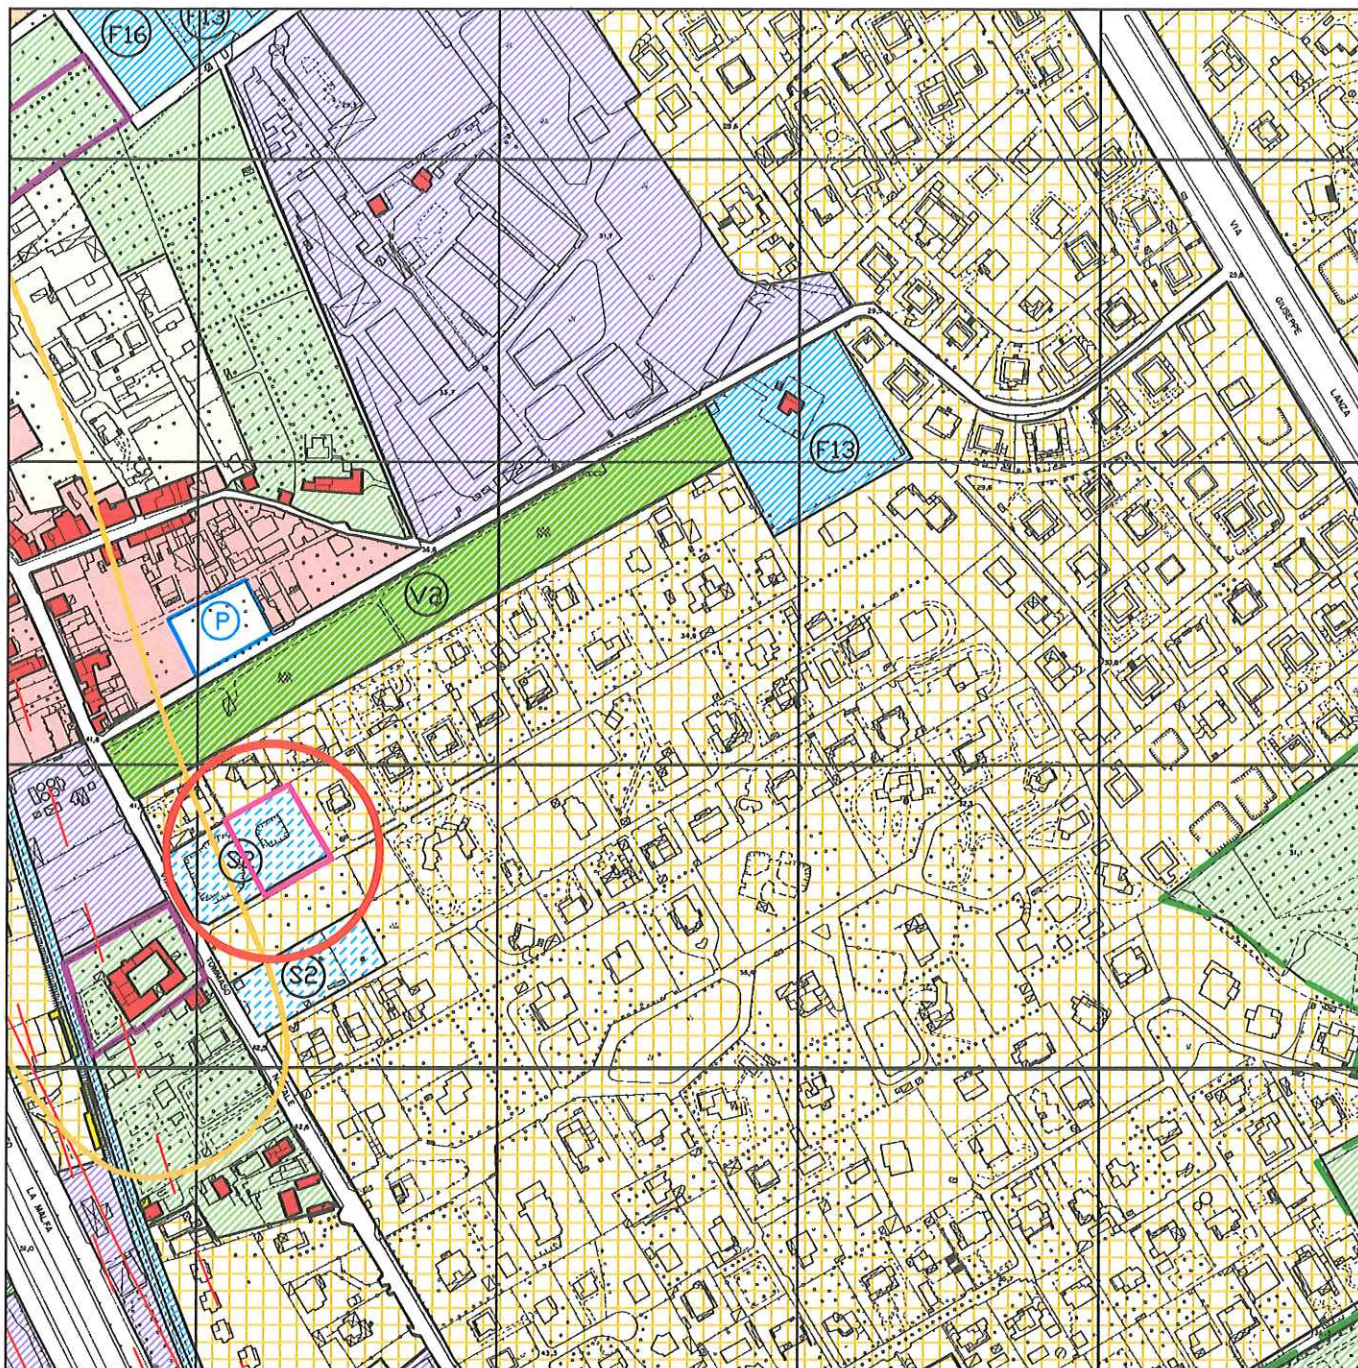

AREA INTERESSATA DALLA RIPIANIFICAZIONE
Fig. 15 p.lla 620 - Mq. 2800,00

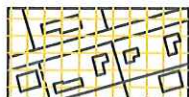

Cb Aree di nuova edificazione che
discendono dal declassamento delle B1



S2 Scuole dell'obbligo

IL COMMISSARIO AD ACTA
ARCH. SILVIA CASUCCIO

Silvia Ce

IL CAPO AREA
Ing. Marco Ciralli

Marco Ciralli

ALLEGATO n° 2

Esperto Geometra
Arch. Rosario Favitta

Rosario Favitta