


Legenda

	Fascia di Rispetto Stradale DPR n° 147/93		RISERVE ORIENTATE INTEGRATE
	Fascia di Rispetto FFSS		Zona A
	Cimiteri e Fascia di Rispetto		Zona B
	Impianti di Depurazione e Fascia di rispetto		Zona B1
	Risorse idriche di cui al PRGA Vincolo di tutela assoluta e zona di Rispetto art. 94 com. 3 e 4 D. lgs. 152/2006		Zona B2
	Geositi D.A. n° 283 del 28/08/2017		SITI DI IMPORTANZA COMUNITARIA
	Corsi d'Acqua e Fascia di Rispetto R.D. n° 523/1904		SIC (Sito di Interesse Comunitario)
	Vincolo Paesaggistico Art. 136 D. lgs. n° 42/2004		ZPS (Zona di Protezione Speciale)
	Vincolo Paesaggistico Art. 142 D. lgs. n° 42/2004		ZSC (Zona Speciale di Conservazione)
	Limite Demanio Marittimo		AREA MARINA PROTETTA
	Cava Attiva e limite di coltivazione		Zona A
	Rischio Incidente Rilevante (RIR)		Zona B
	Fascia 150mt dalla battaglia		Zona C
	Demanio universale di Monte Pellegrino (Usi Civici)		VINCOLI AEROPORTUALI
	Vincolo Idrogeologico R.D. n° 3267/1923		Piano di Rischio Aereoporto Boccadicalco
	Regie Trazzere		Vincolo Aeroporto di Boccadicalco (legge n. 58 del 04/02/63 art. 714 e 715 bis)
	Vincolo Monumentale Architettonico art. 136 D. lgs. n° 42/2004		Vincolo Aeroportuale Punta Raisi
	Vincolo Archeologico art. 136 D. lgs. 42/2004		
	Aree di Interesse Archeologico art. 142 D.lgs. n° 42/2004		

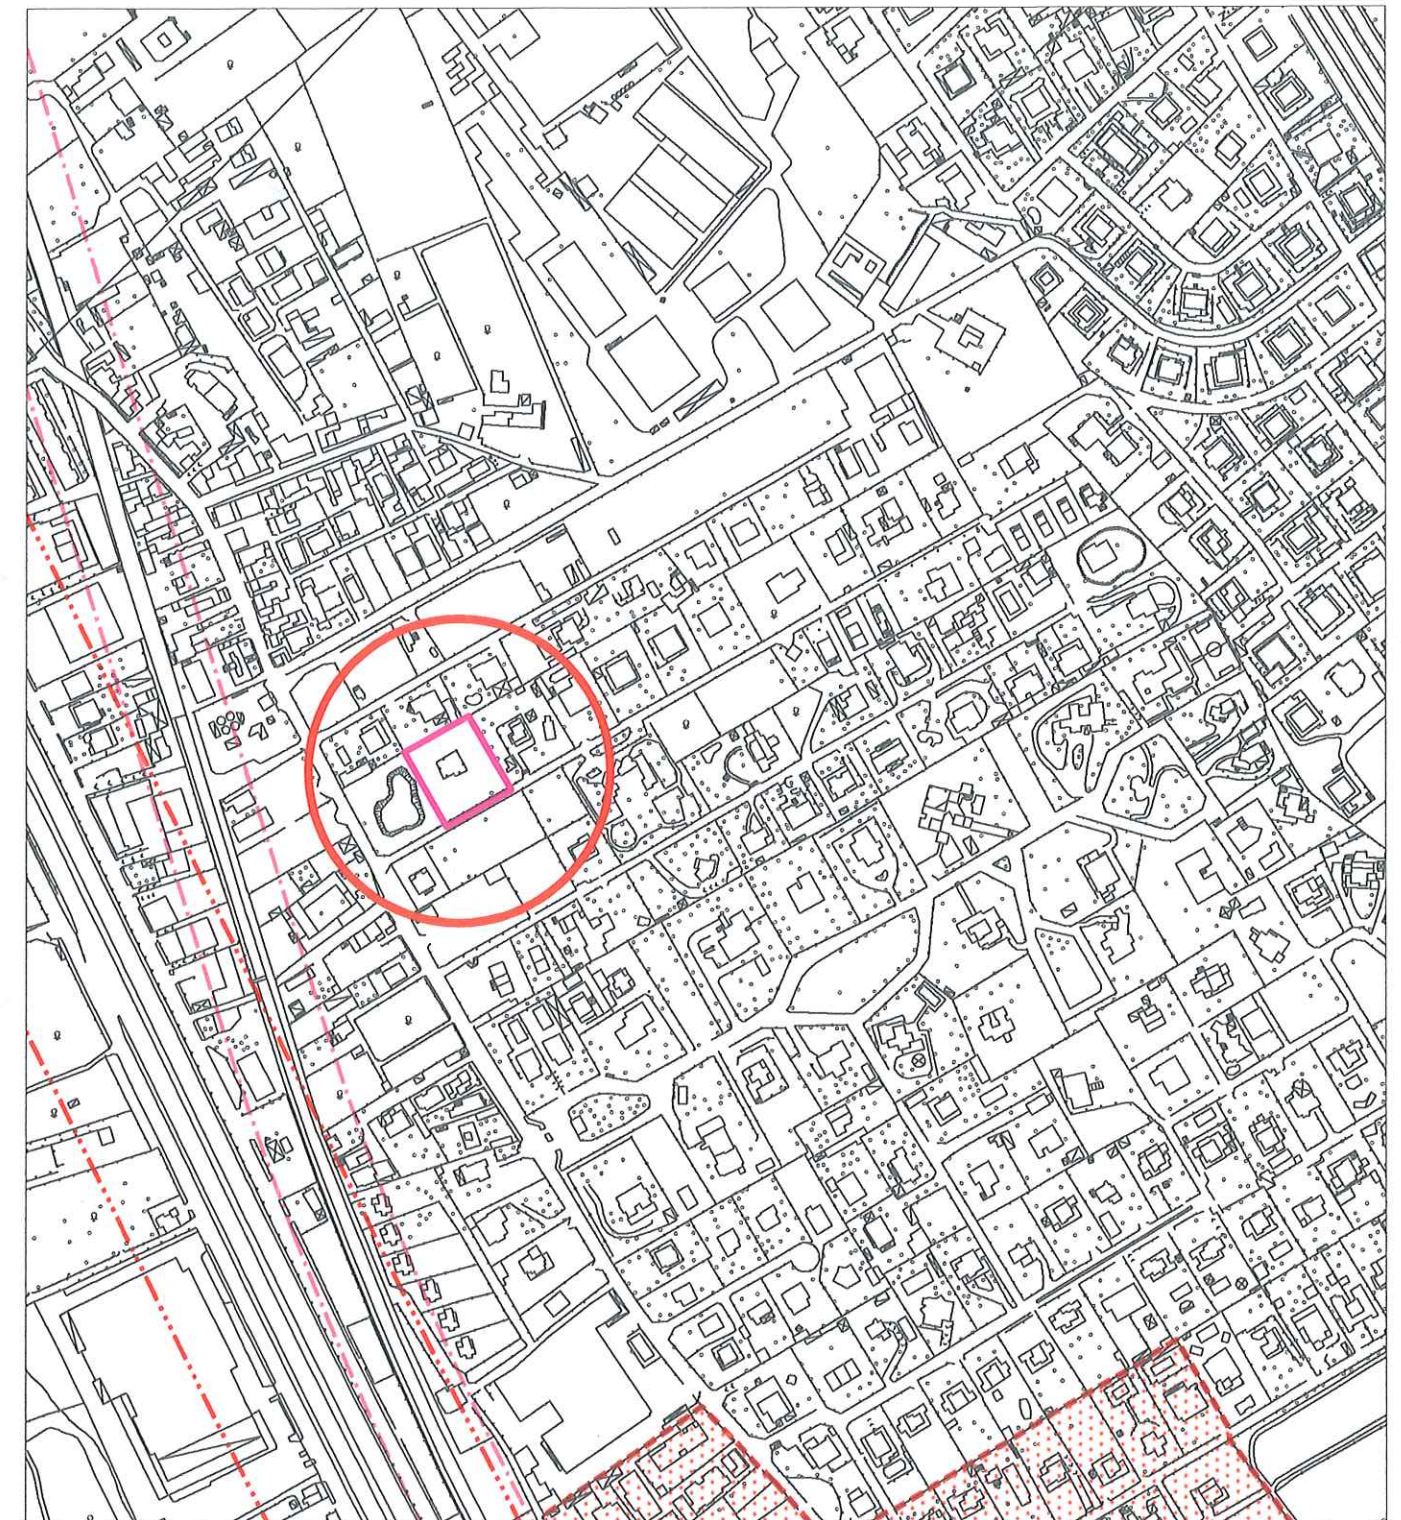

Stralcio Tavola dei Vincoli di natura Ambientale e Territoriale
Elaborato scala 1:5000

AREA INTERESSATA DALLA RIPIANIFICAZIONE
Fig. 15 p.lla 620 - Mq. 2800,00

Esperto Geometra
Arch. Rosario Ravitta

IL CAPO AREA
Ing. Marco Ciralli

IL COMMISSARIO AD ACTA
ARCH. SILVIA ASSUNTO

Silvia

ALLEGATO n° 3