

Allegato alla proposta di delibera


n. 16 del 01/06/2017

Il Responsabile del Procedimento

Rosario Favara  
catastali

m2 15120

ALLEGATO N. 21

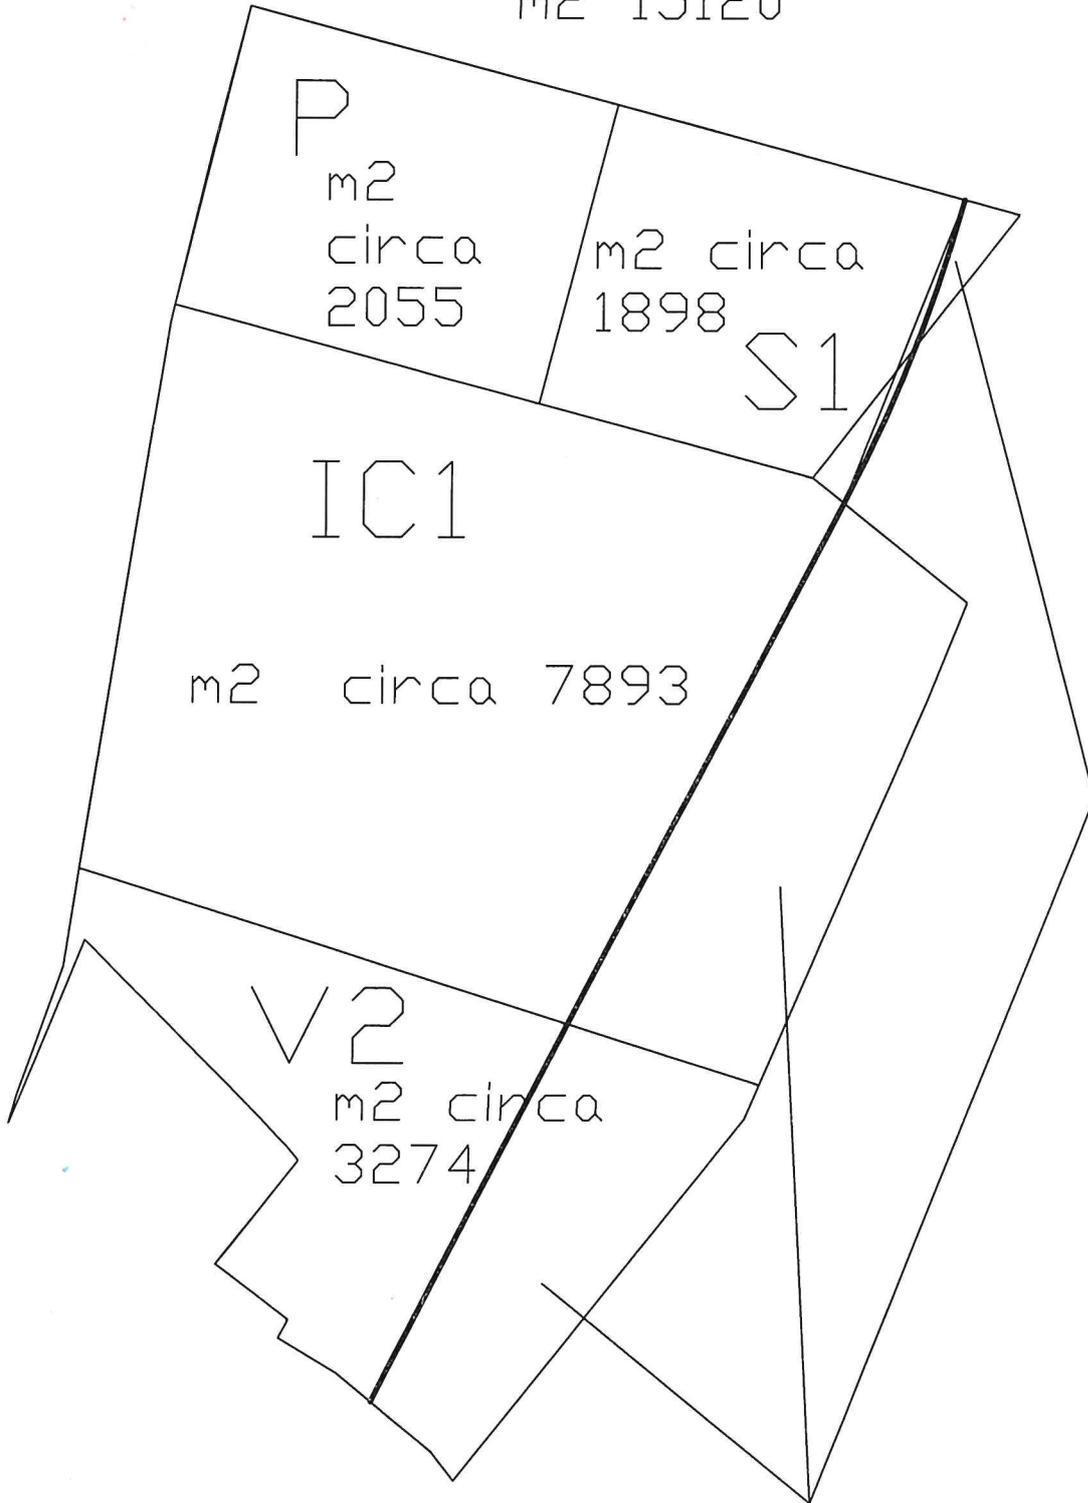

Copia conforme  
all'originale

Esperto Geometra  
Arch. Rosario Favara

Rosario Favara




SUPERFICIE  
SOGGETTA  
A  
DISTANZA  
FERROVIARIA  
MQ.3.079

Allegato alla proposta di delibera  
n. 16 del 01/06/2017

Il Responsabile del Procedimento

*Rosario Favitta*

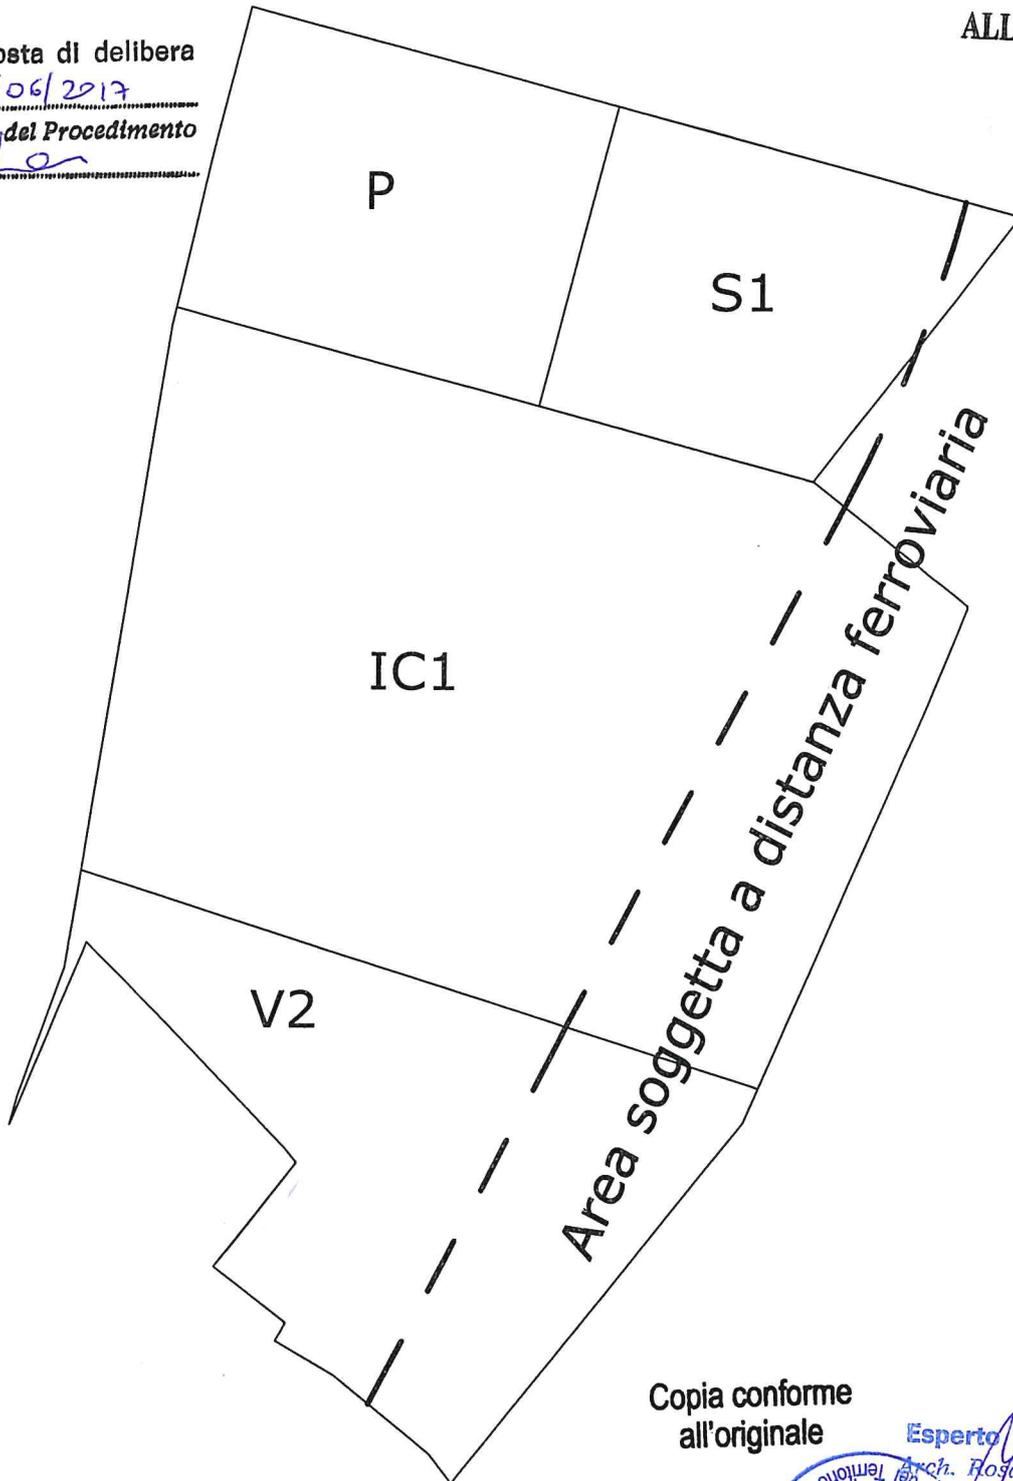

Copia conforme  
all'originale

Esperto Geometra  
Arch. Rosario Favitta



Particolare part. 946 Fg.74  
scala 1:1000