


[Handwritten signature]

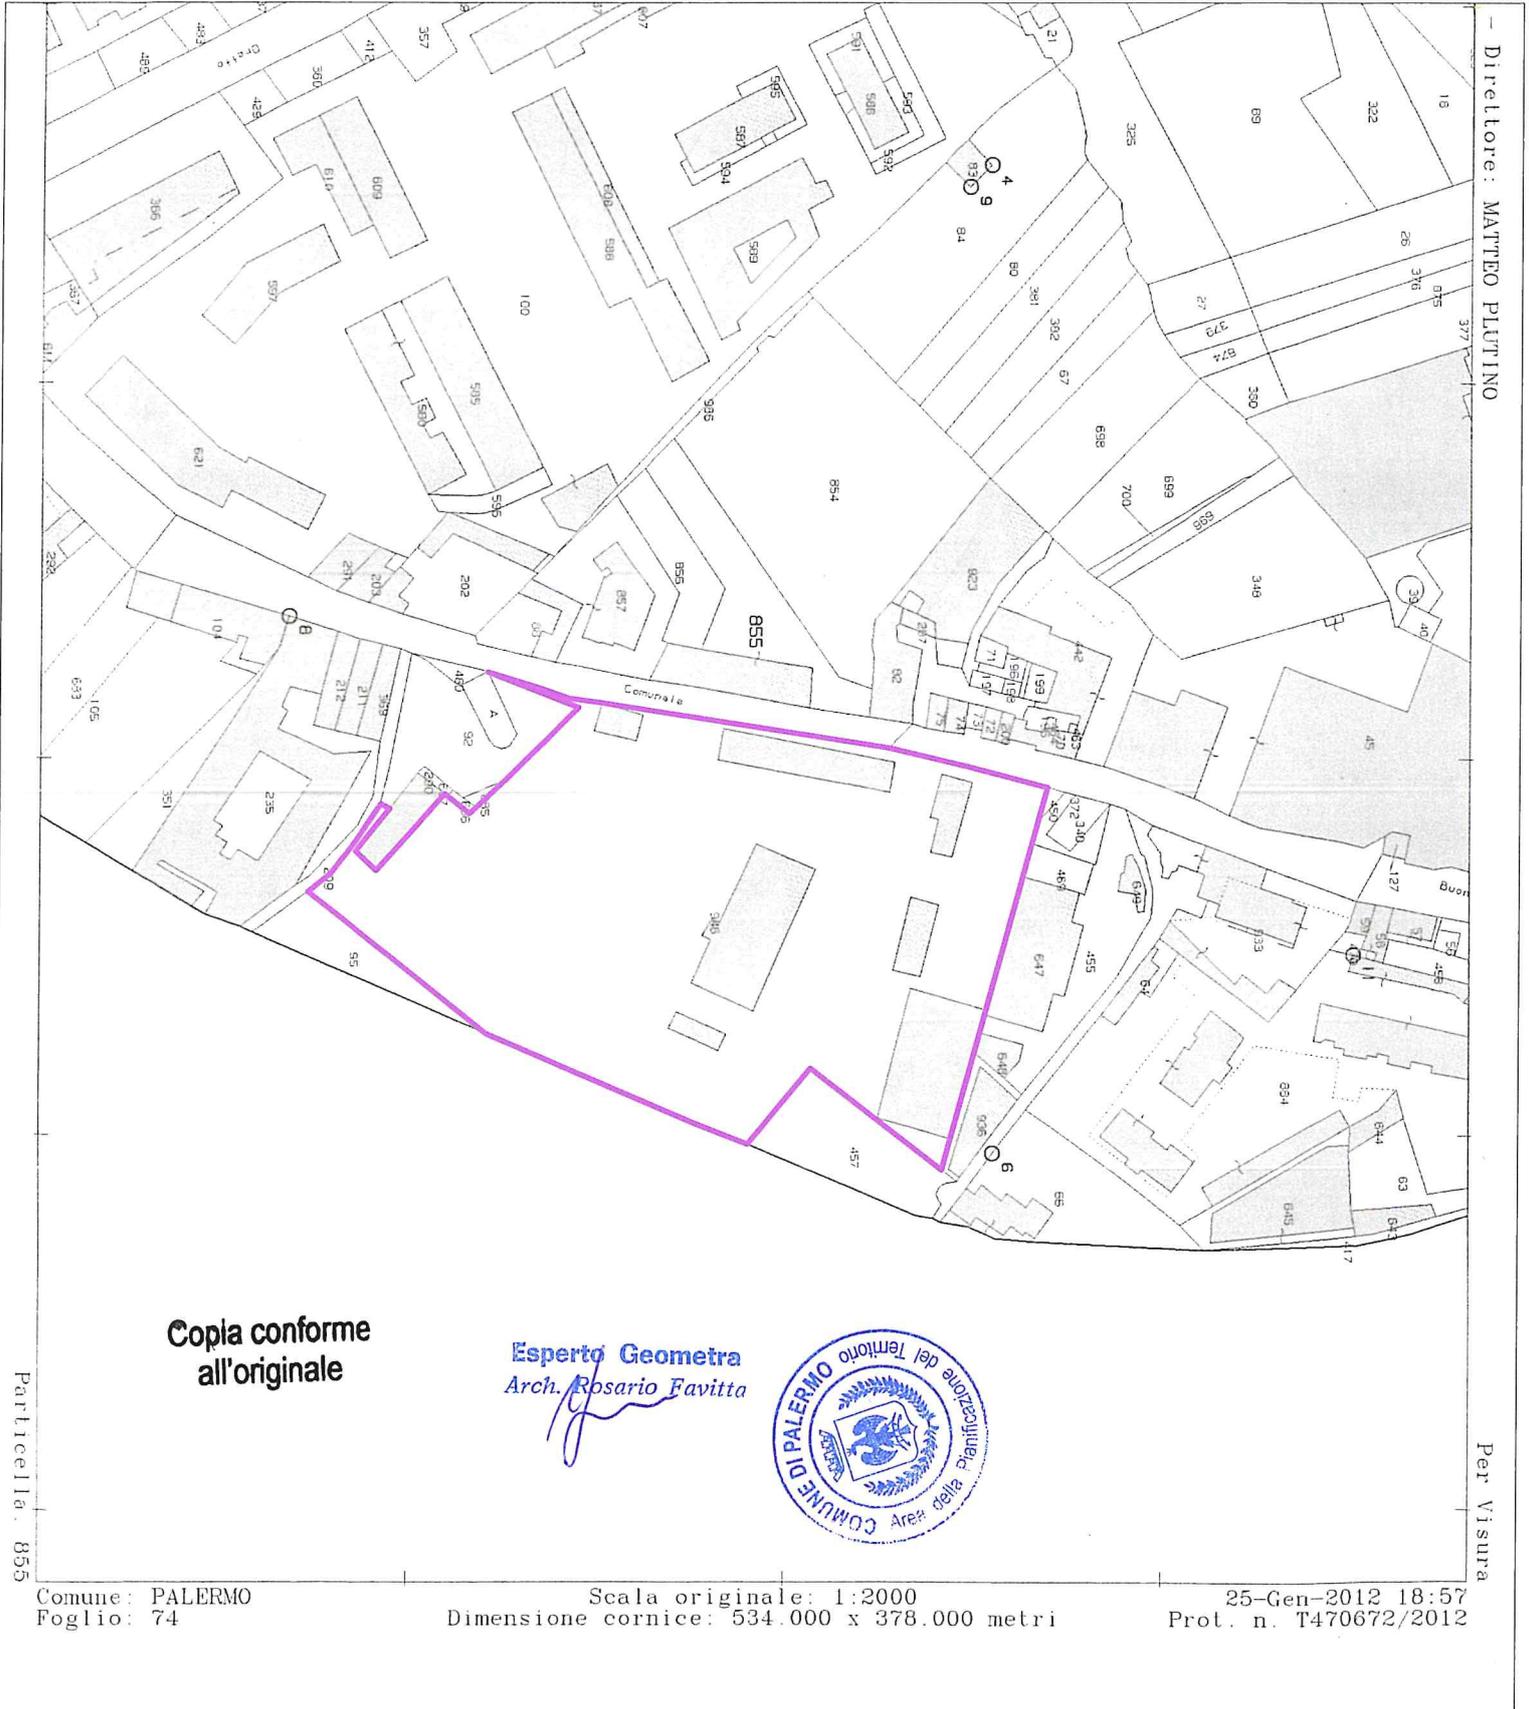

Direttore: MATTEO PLUTINO

Copia conforme all'originale

Esperto Geometra Arch. Rosario Favitta

[Handwritten signature]



Particella. 855

Per Visura

Comune: PALERMO
Foglio: 74

Scala originale: 1:2000
Dimensione cornice: 534.000 x 378.000 metri

25-Jan-2012 18:57
Prot. n. T470672/2012

Allegato alla proposta di delibera

n. 16 del 01/06/2017


Il Responsabile del Procedimento

[Handwritten signature]

ALLEGATO N° 25

Copia conforme
all'originale

Esperto Geometra
Arch. Rosario F. *[Handwritten signature]*

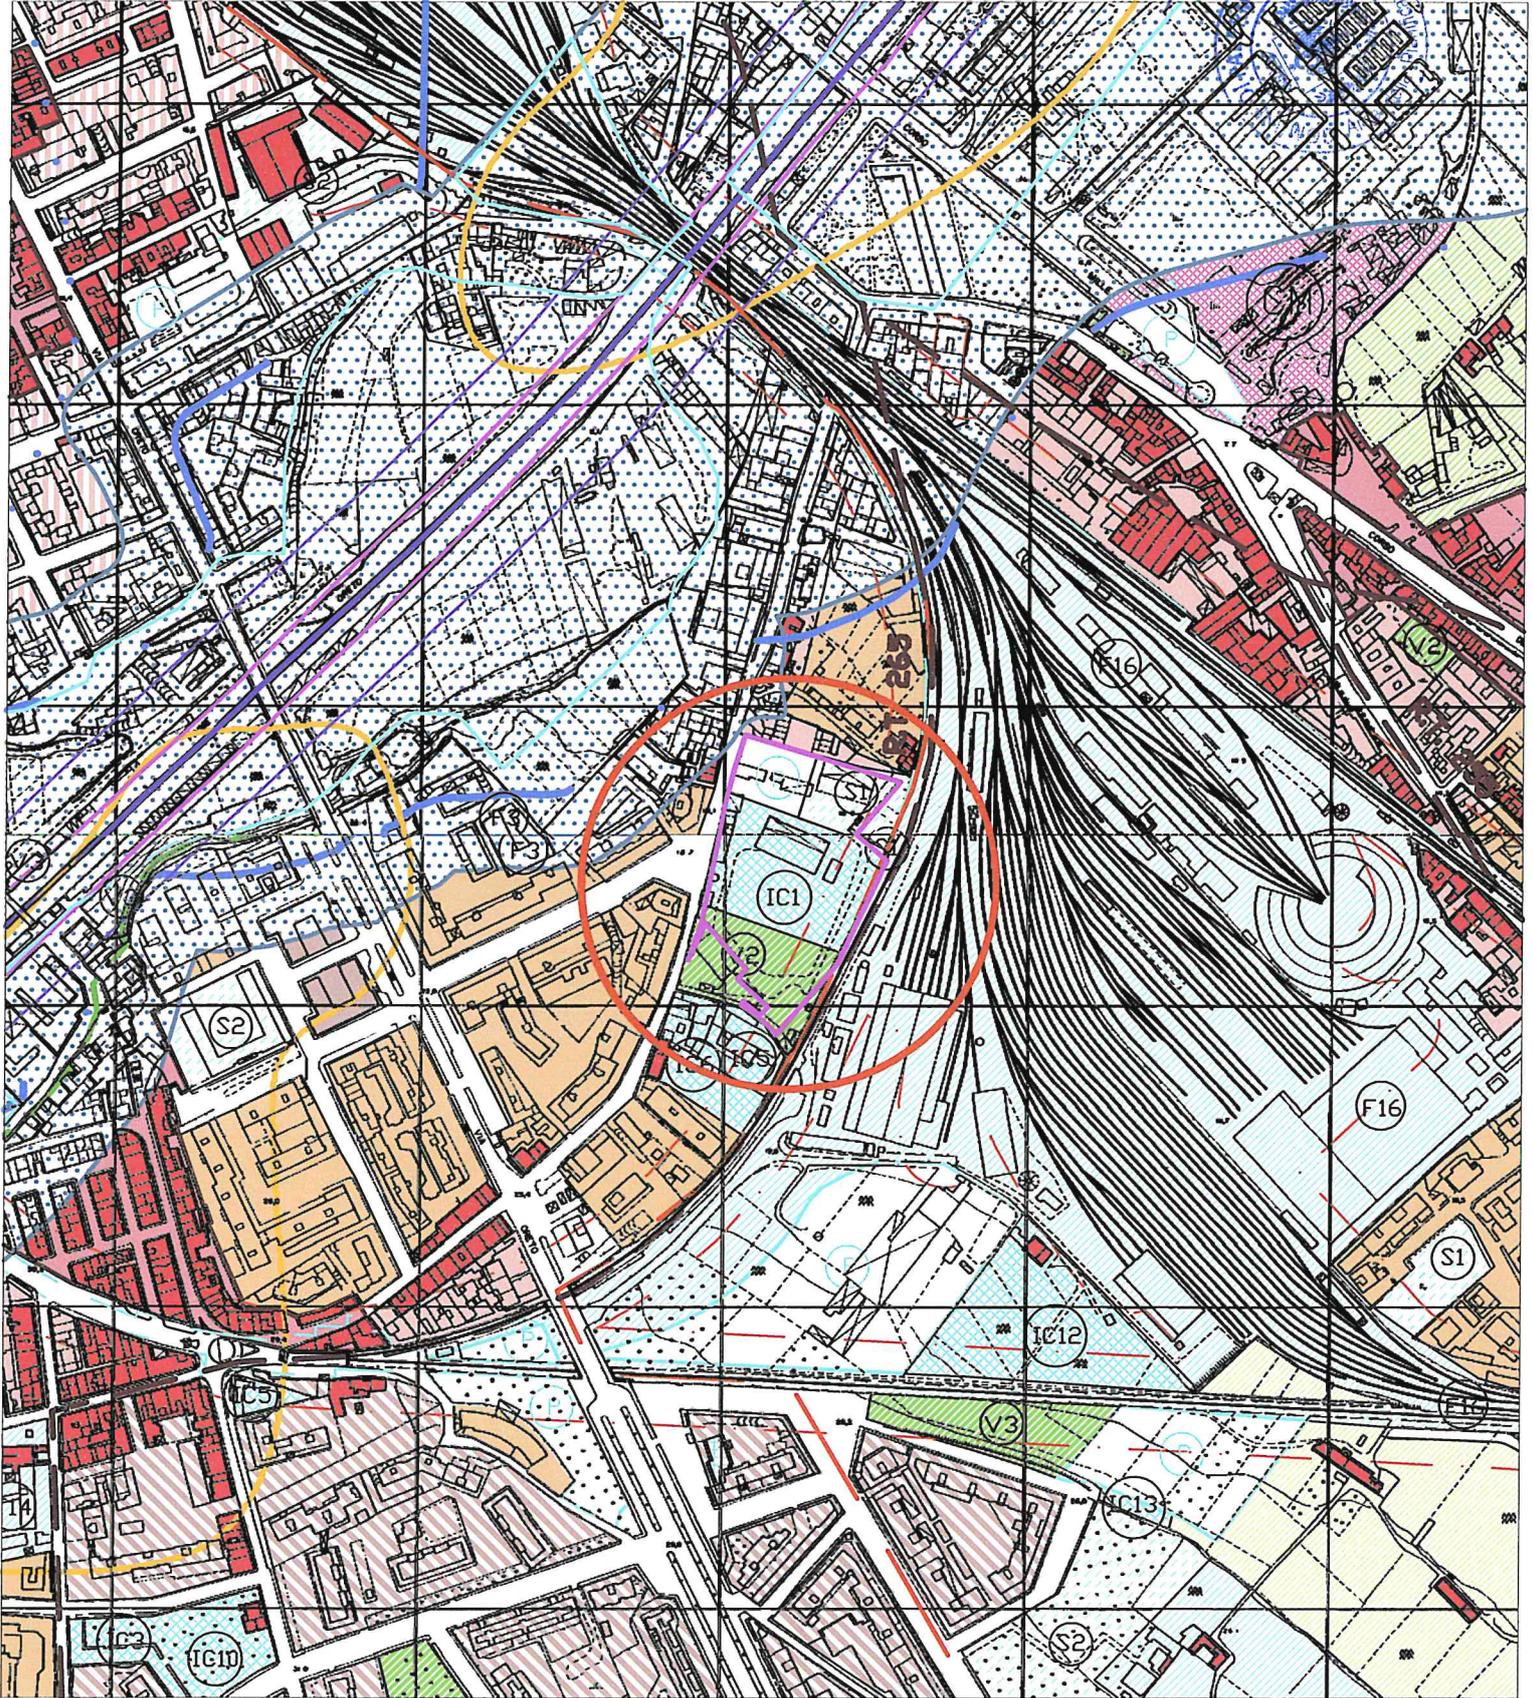


STATO ATTUALE



Part. 946 del Fg. 74


STRALCIO PRG VIGENTE TAV. nn° 5011-5013

Scala 1:5000

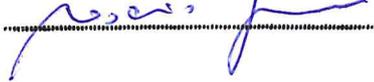

Copia conforme
all'originale

Esperto Geometra
Arch. Rosario Favitto

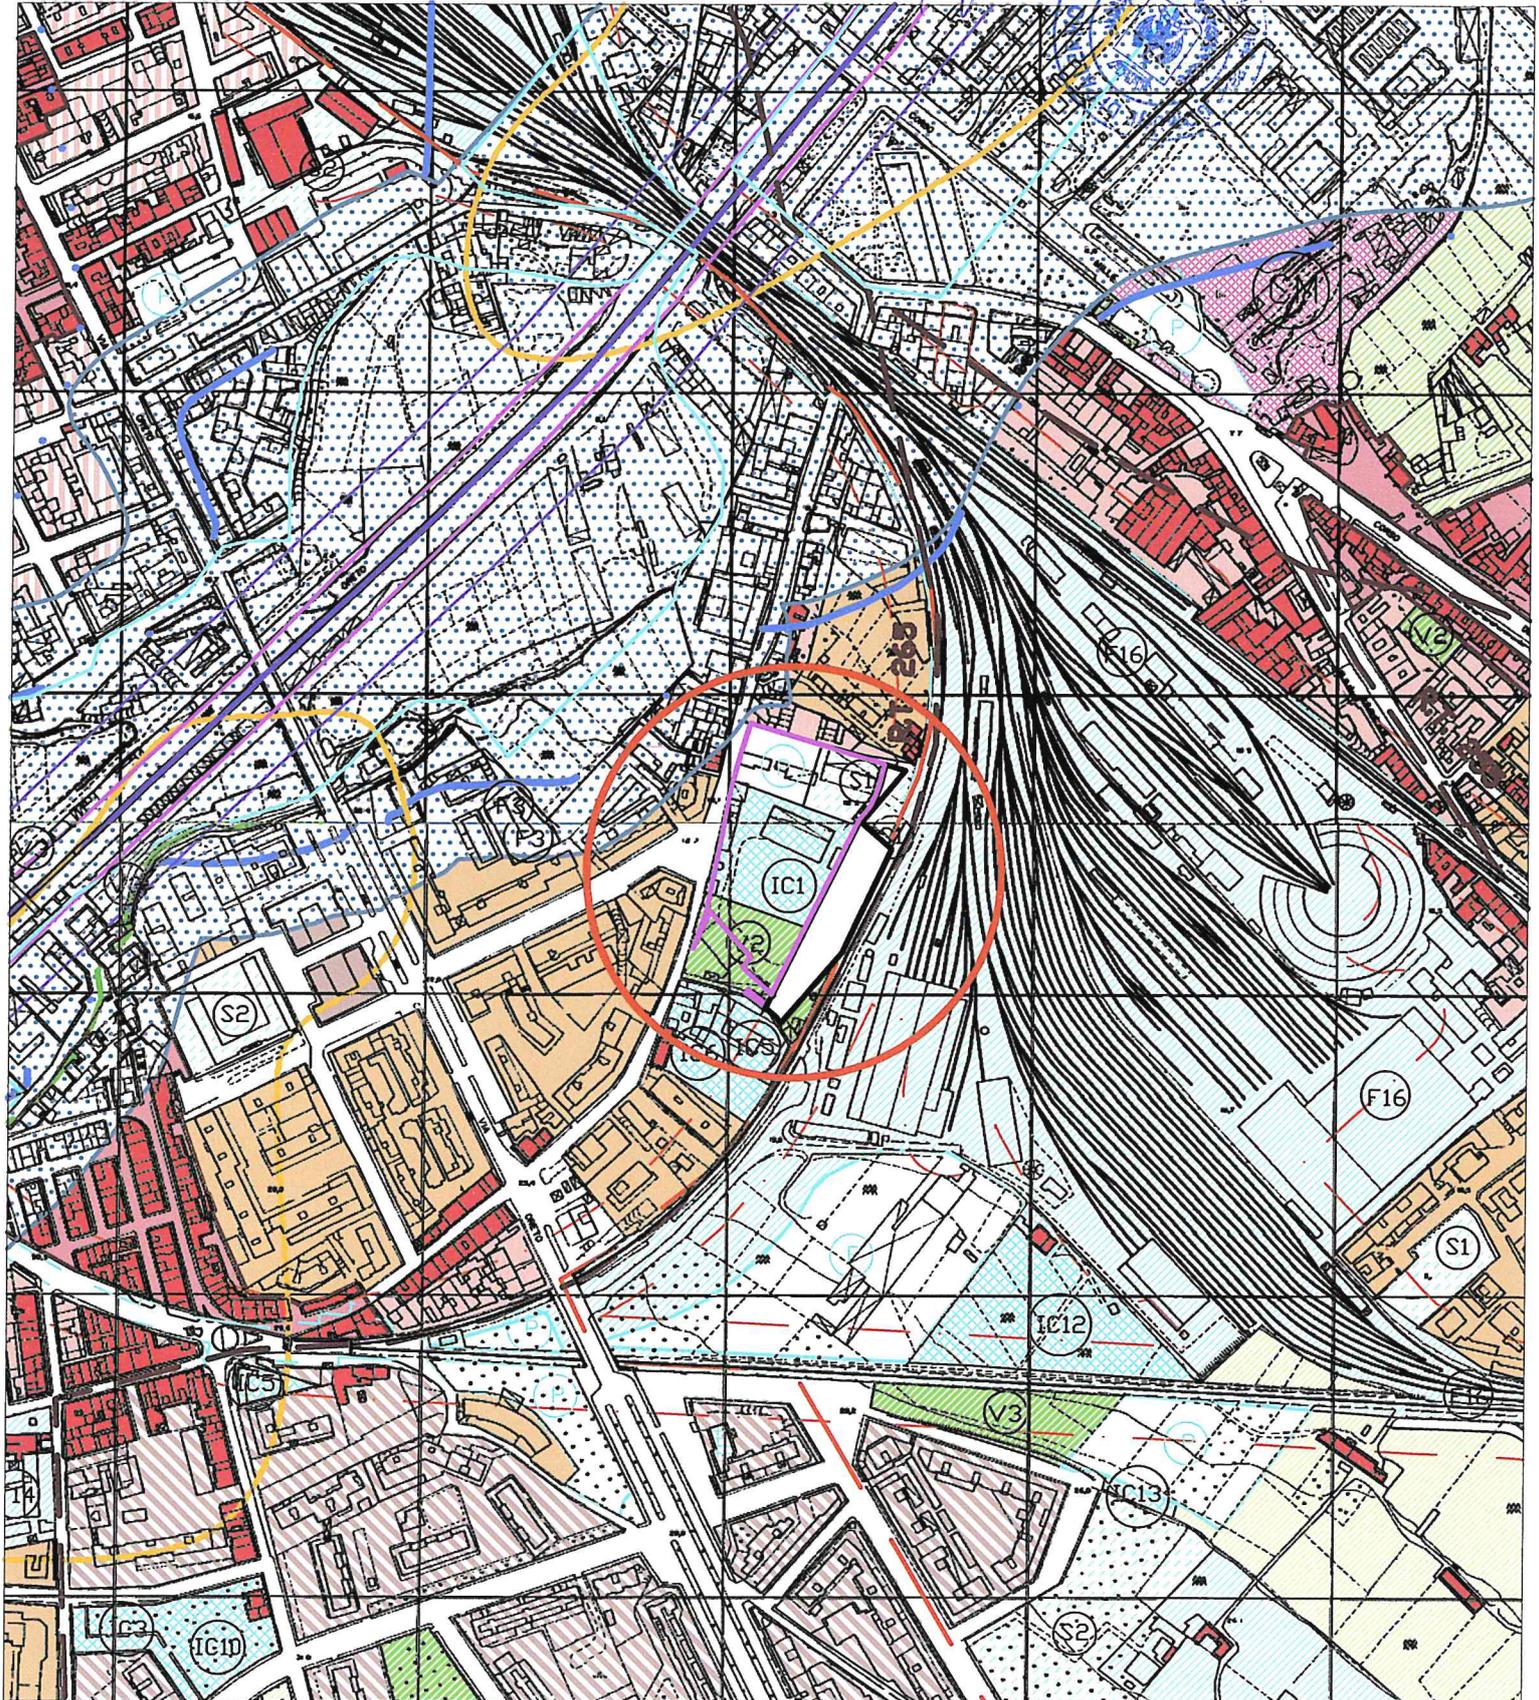

 Area interessata dalla ripianificazione
Parte Part. 946 del Fg. 74

 Fascia di rispetto ferroviaria esclusa
dall'area oggetto della ripianificazione
Parte Part. 946 del Fg. 74

STATO FUTURO - VARIANTE -


STRALCIO PRG VIGENTE TAV. nn° 5011-5013

Scala 1:5000

Allegato alla proposta di delibera

n. 16 del 01/06/2017

Il Responsabile del Procedimento

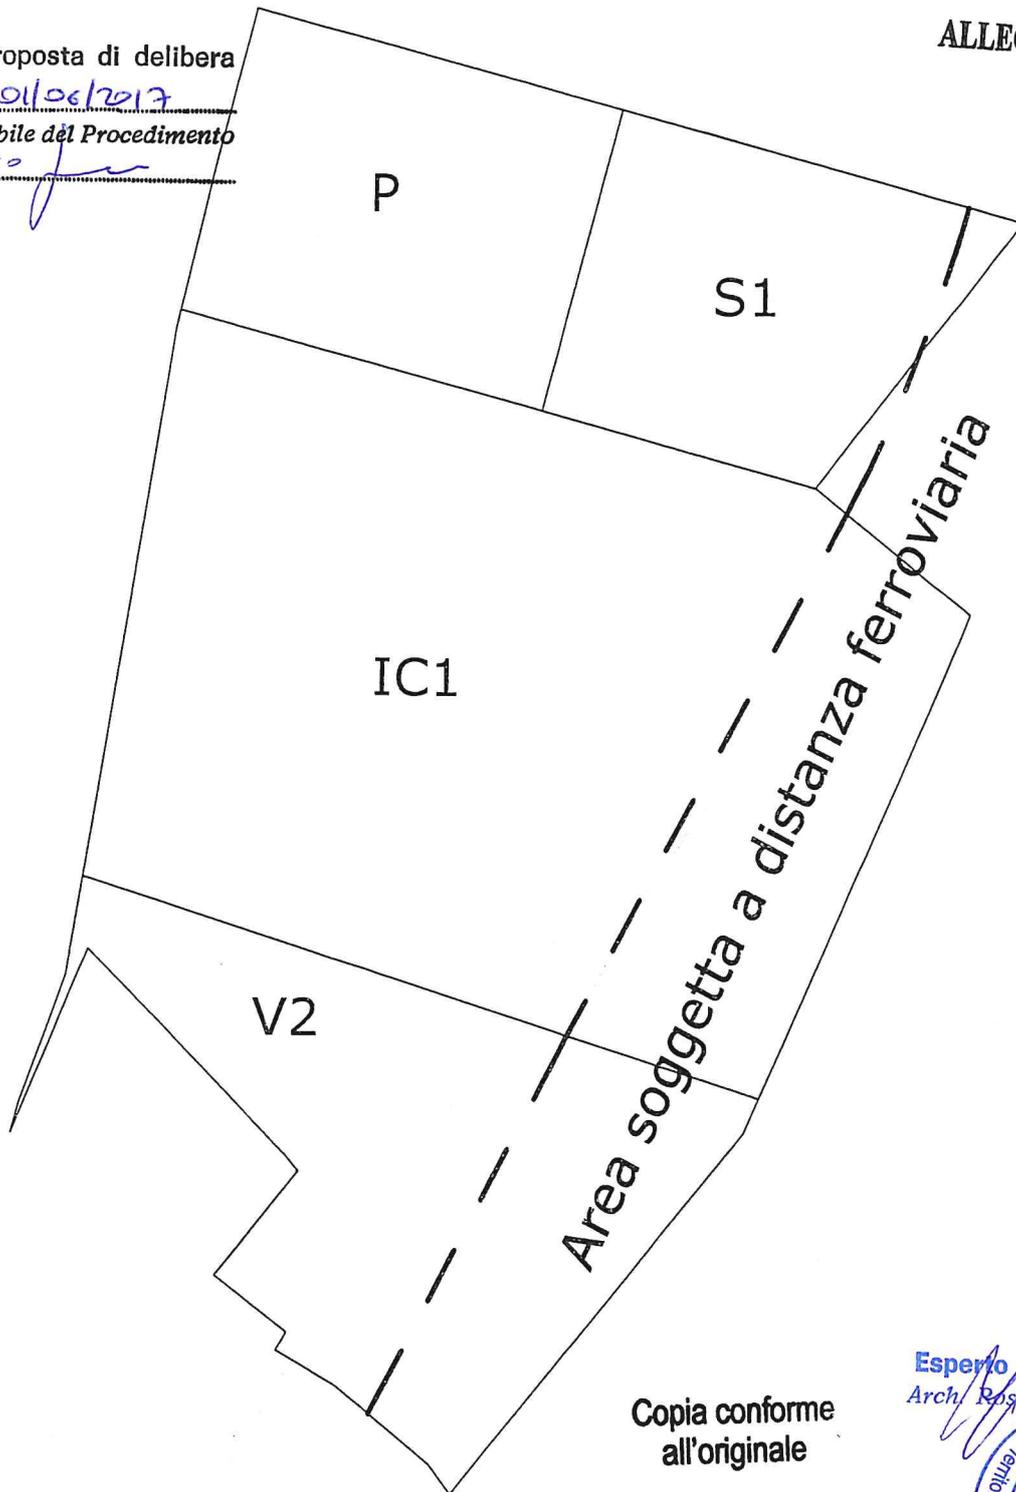

Copia conforme all'originale

Esperto Geometra
Arch. Rosario Favitto



Particolare part. 946 Fg.74
scala 1:1000

Allegato alla proposta di delibera


n. 16 del 01/06/2017

Il Responsabile del Procedimento



ALLEGATO N° 25

catastali
m2 15120

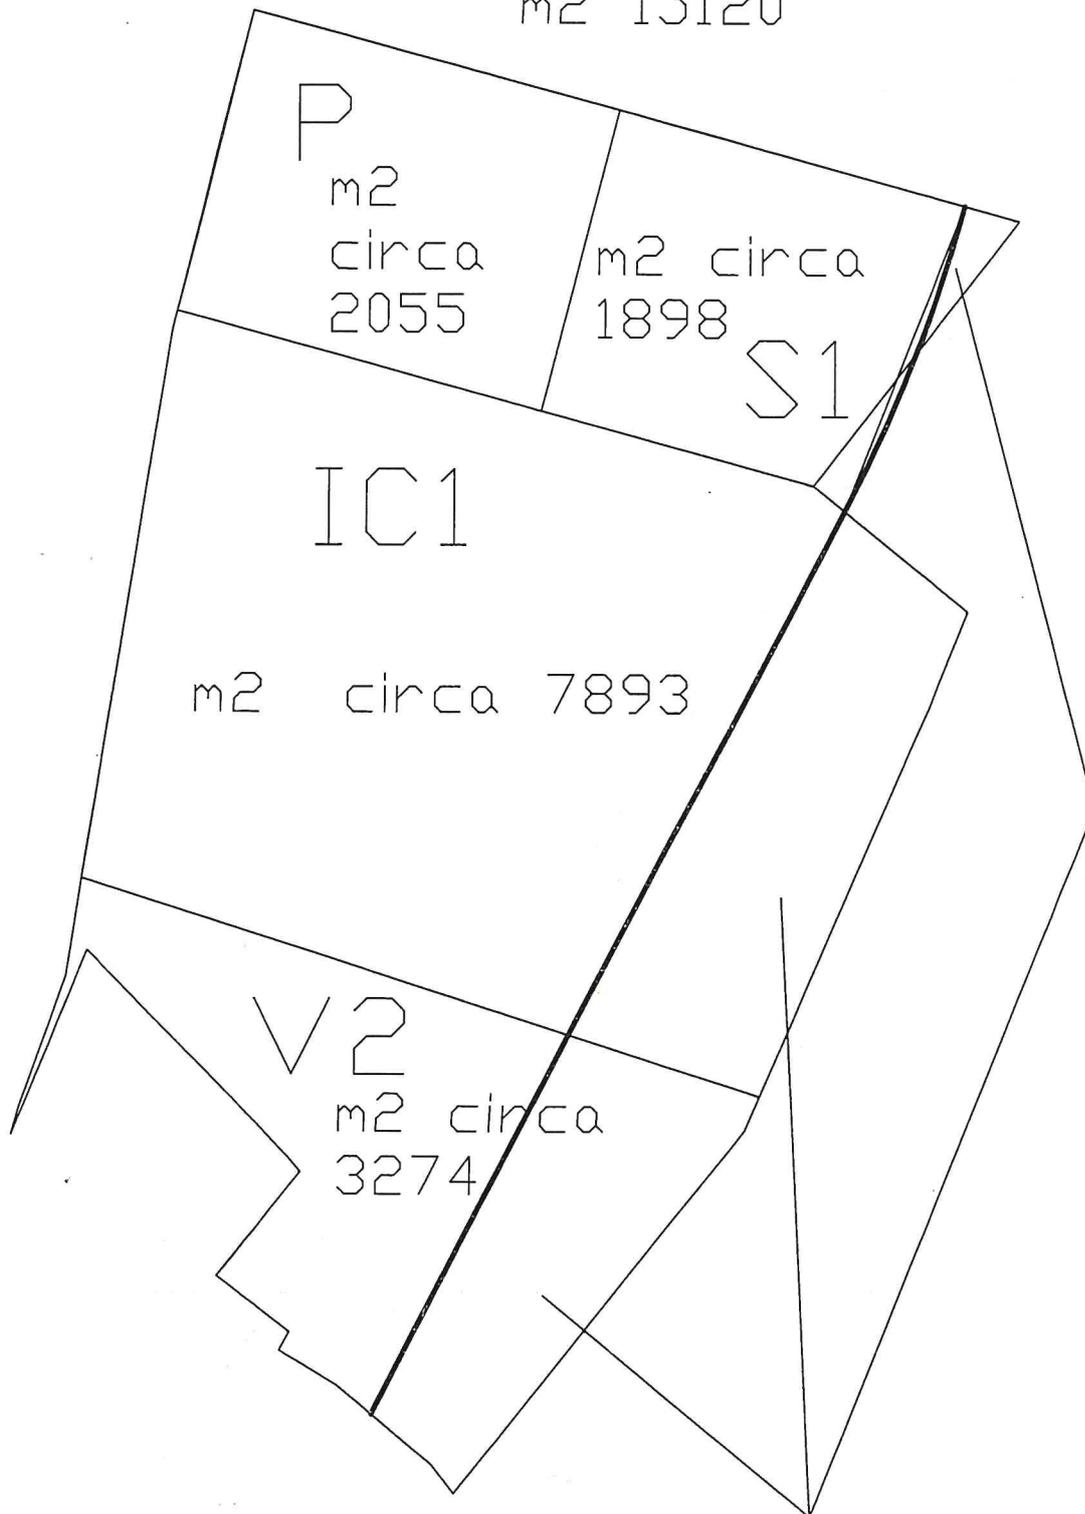

Copia conforme
all'originale

Esperto Geometra
Arch. Rosario Favitta



SUPERFICIE
SOGGETTA
A
DISTANZA
FERROVIARIA
MQ.3.079