


N O P Q R

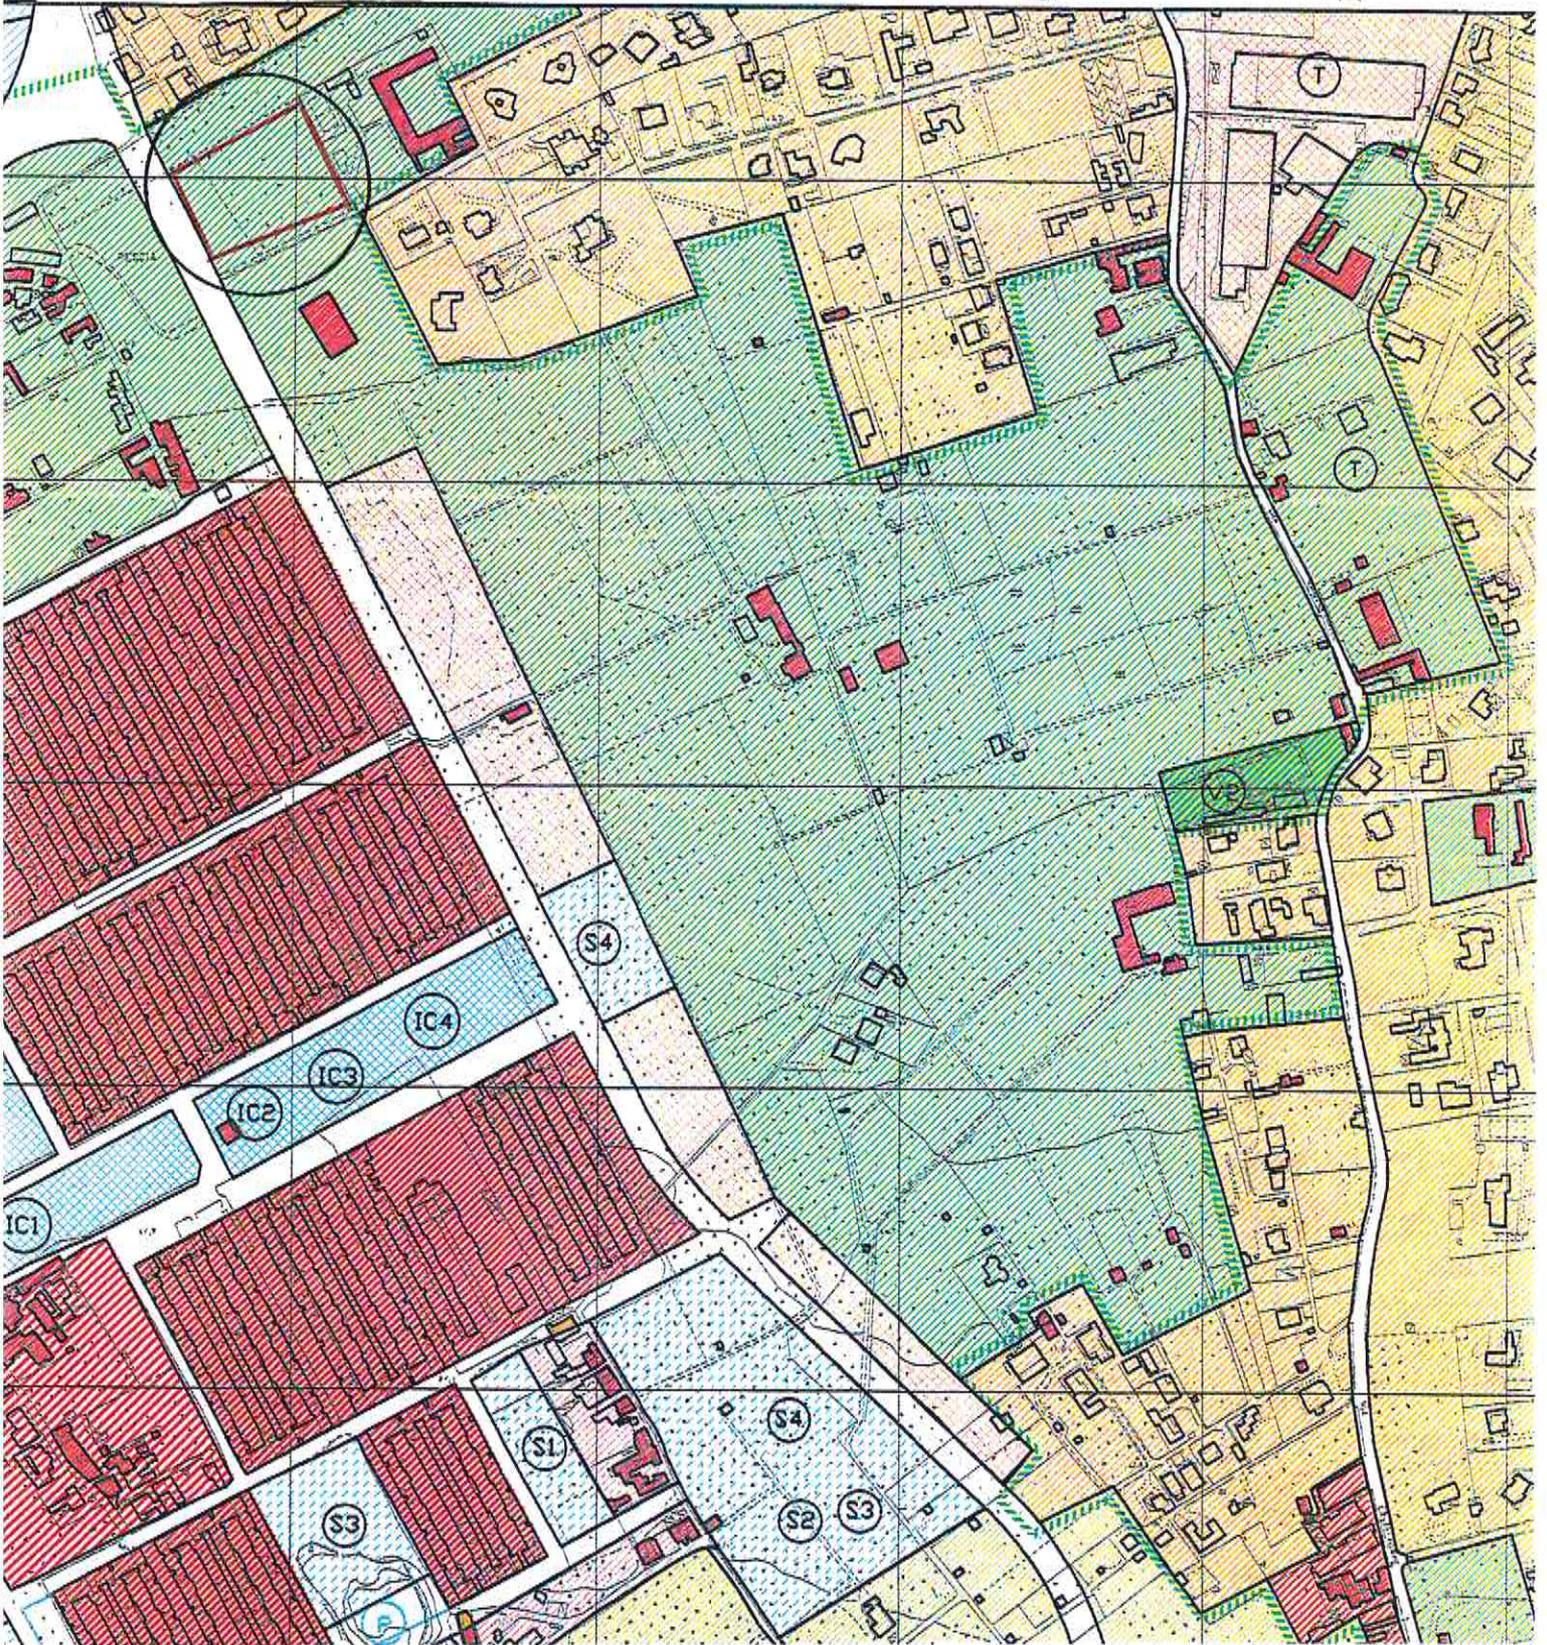

VARIANTE GENERALE AL PRG ADOTTATA CON D.C.C. N°45/97

Scala 1/5000

 Zona "Verde Storico" - "A1"-
(P.lle 345, 507, 599)

Allegato alla proposta di delibera
n. 25 del 22/10/2018
Il Responsabile del Procedimento




Copia Conforme

Esperito Geometra
Arch. Rosario Ravitta

22 OTT 2018




LEGENDA

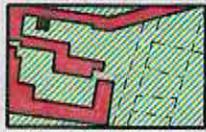


A1



A2

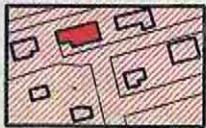

B0

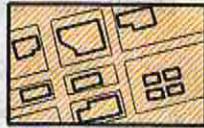

B1




B2



B3



B4

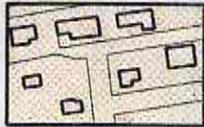


B5



C



D1

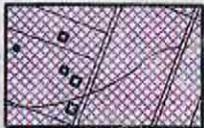

D2



E1




E2



Fascia costiera



Verde Storico

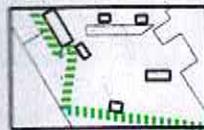

Parchi Urbani




S

S₁ Asilo Nido

S₂ Scuola Materna

S₃ Scuola Elementare

S₄ Scuola Media

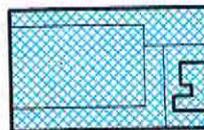

IC

IC₁ Chiese e Centri Religiosi

IC₂ Edifici per il tempo libero

IC₃ Edifici per la pubblica amministrazione

IC₄ Centri culturali

IC₅ Centri sociali e sanitari