


M

N

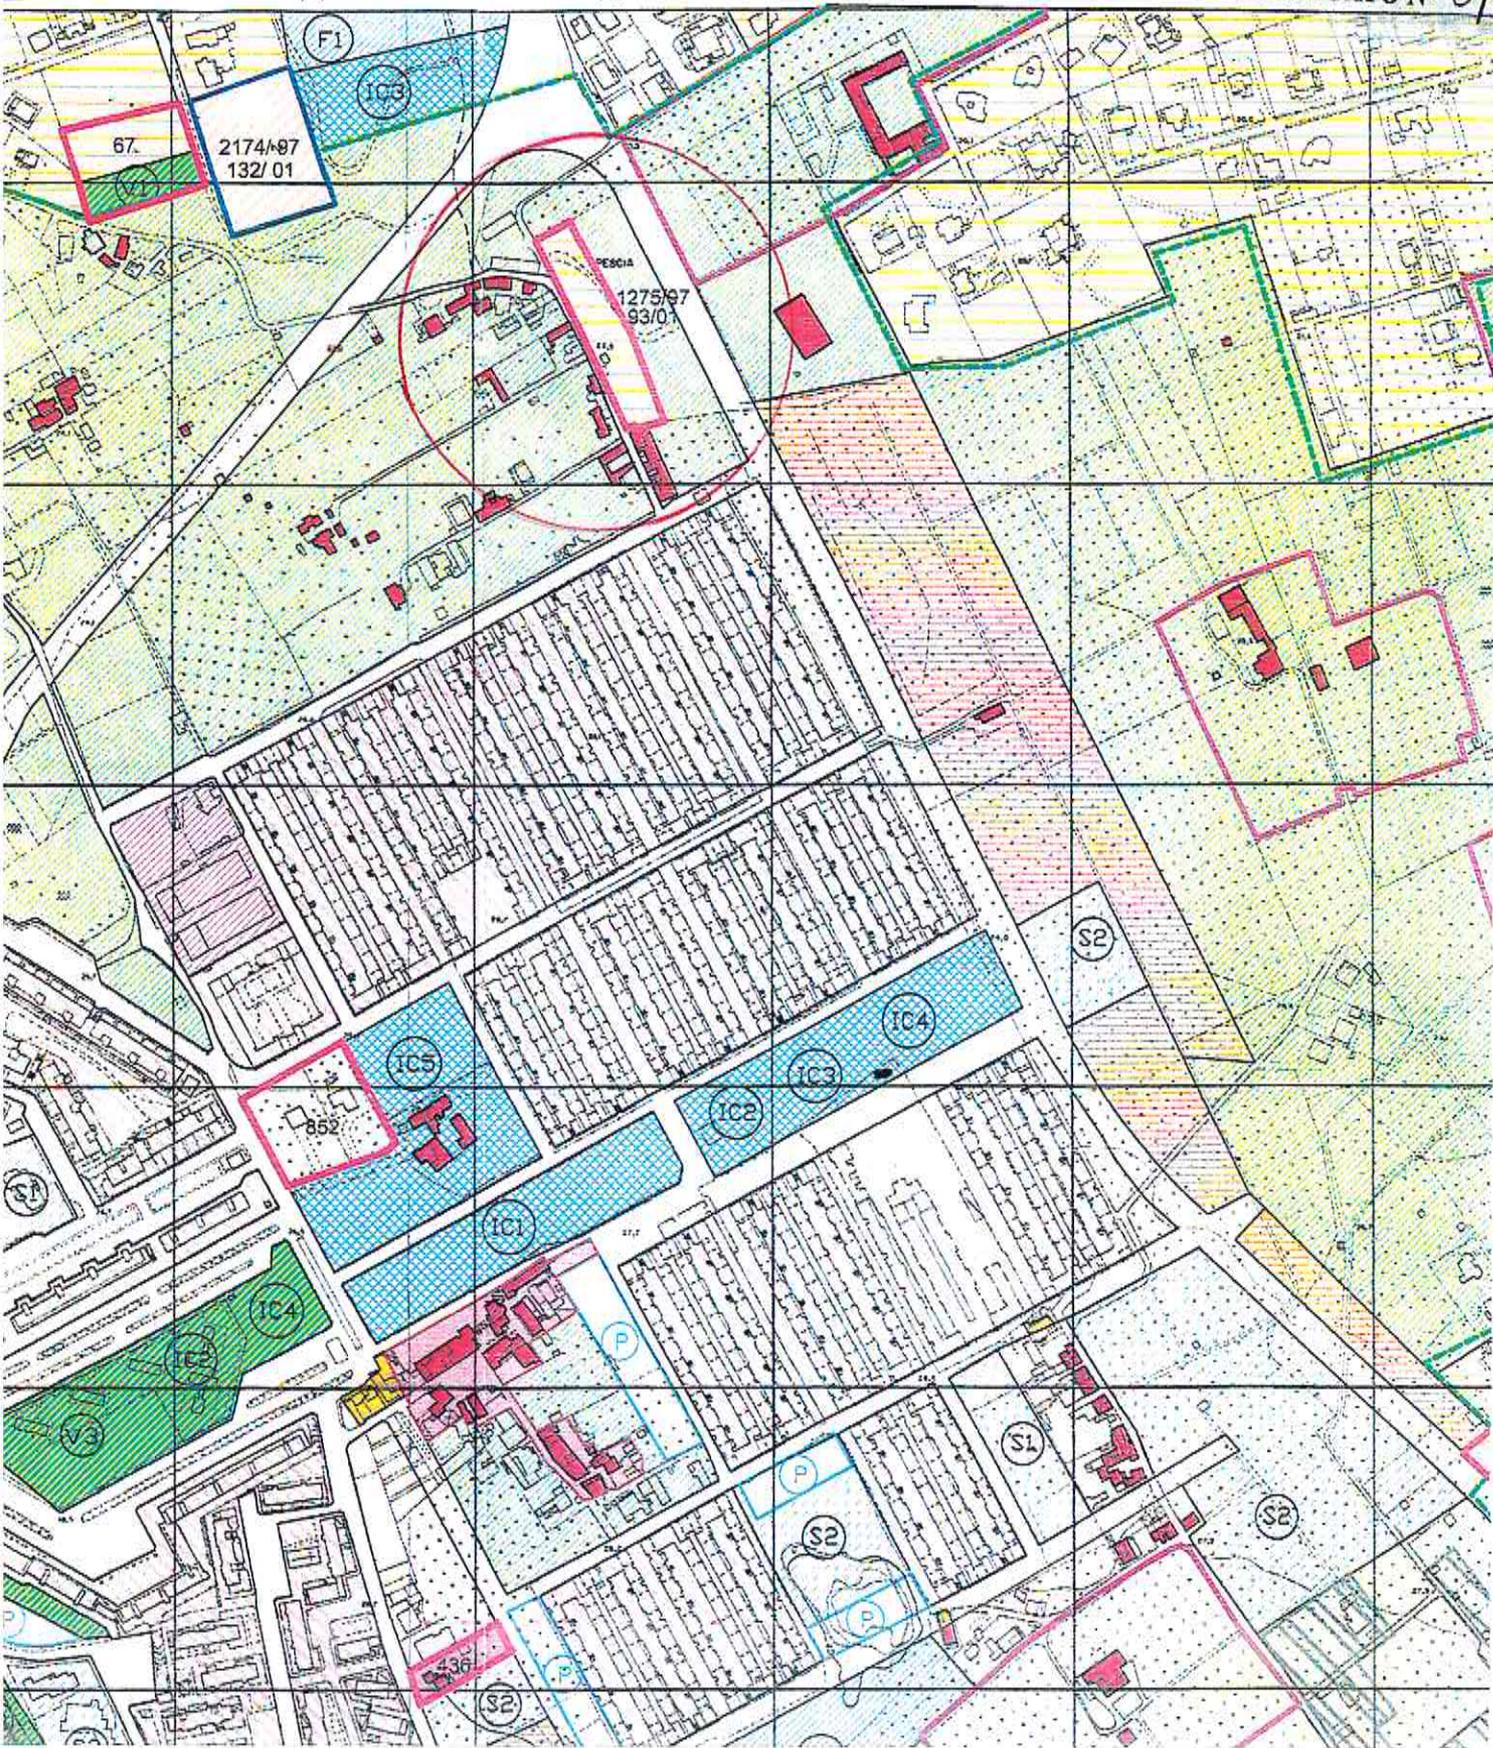

STRALCIO P.R.G. VIGENTE (PRESA D'ATTO D.C.C. n° 7/04)

Scala 1/5000

 Zona "Cb"
 P.IIa 347

Allegato alla proposta di delibera
 n. 25 del 29/10/2018
 Il Responsabile del Procedimento

[Handwritten signature]

Copia Conforme

Esperto Geometra
 Arch. *[Handwritten signature]*

22 OTT 2018



LEGENDA

ZONIZZAZIONE

Zone "A"

A1 Manufatti storici e relative pertinenze e fondi di rilevante pregio storico ed ambientale.

A2 Tessuti urbani storici

Zone "B"

B0a Aree urbane che ripropongono e proseguono l'impianto urbanistico delle zone A2 facenti parte del centro urbano di Palermo

B0b Aree urbane che ripropongono e proseguono l'impianto urbanistico delle zone A2 facenti parte delle borgate

B1 Aree urbane caratterizzate da edilizia residenziale a bassa densità con tipologia a casa unifamiliare

B2 Aree urbane caratterizzate da edilizia residenziale con densità pari o inferiore a 4mc/mq.

B3 Aree urbane caratterizzate da edilizia residenziale con densità superiore a 4mc/mq.

B4a Parte di territorio urbanizzate sulla base di piani di edilizia economica e popolare o sovvenzionata realizzate fino agli anni 50.

B4b Parte di territorio urbanizzate sulla base di piani di edilizia economica e popolare o sovvenzionata realizzate dopo gli anni 50.

B5 Parti di territorio agricolo che hanno subito massiccia edificazione -

Zone "C"

Ca Aree di nuova edificazione

Cb Aree di nuova edificazione che discendono dal declassamento delle B1

Zone "D"

D1 Aree di insediamenti produttivi esistenti

D2 Nuove aree per insediamenti Produttivi da assoggettare a P.I.P. o a P.E.

Zone "E"

E1 Parti di territorio prevalentemente pianeggianti caratterizzate da colture agricole

E2 Parti di territorio prevalentemente collinari caratterizzati da vegetazione di tipo spontaneo.

Zone "F"

Spazi ed Attrezzature Pubbliche di Interesse Generale

F1 Istituti di istruzione secondaria superiore

F2 Ospedali, luoghi di cura presidi sanitari e medicina di base

F3 Attrezzature sportive

F4 Parchi urbani e territoriali

F5 Mercati generali

F6 Macelli

F7 Servizi giudiziari e penitenziari

F8 Cimiteri

F9 Fiera espositiva

F10 Caserme e aree militari

F11 Università

F12 Attrezzature museali, culturali ed espos.

F13 Impianti tecnologici

F14 Attrezzature assistenziali

F15 Uffici e sedi direzionali sovraumunali

F16 Aree ferroviarie o portuali

F17 Aeroporto

F18 Discariche R.S.U. e speciali

F19 Luna park

F20 Aree circensi

F21 Autostazione

F22 Deposito tramviario

F23 Laboratorio di astrofisica spaziale

F24 Istituto Universitario Zootecnico

Aree ed immobili soggetti a tutela ambientale

Netto Storico

Verde Storico

FC Fascia costiera

