


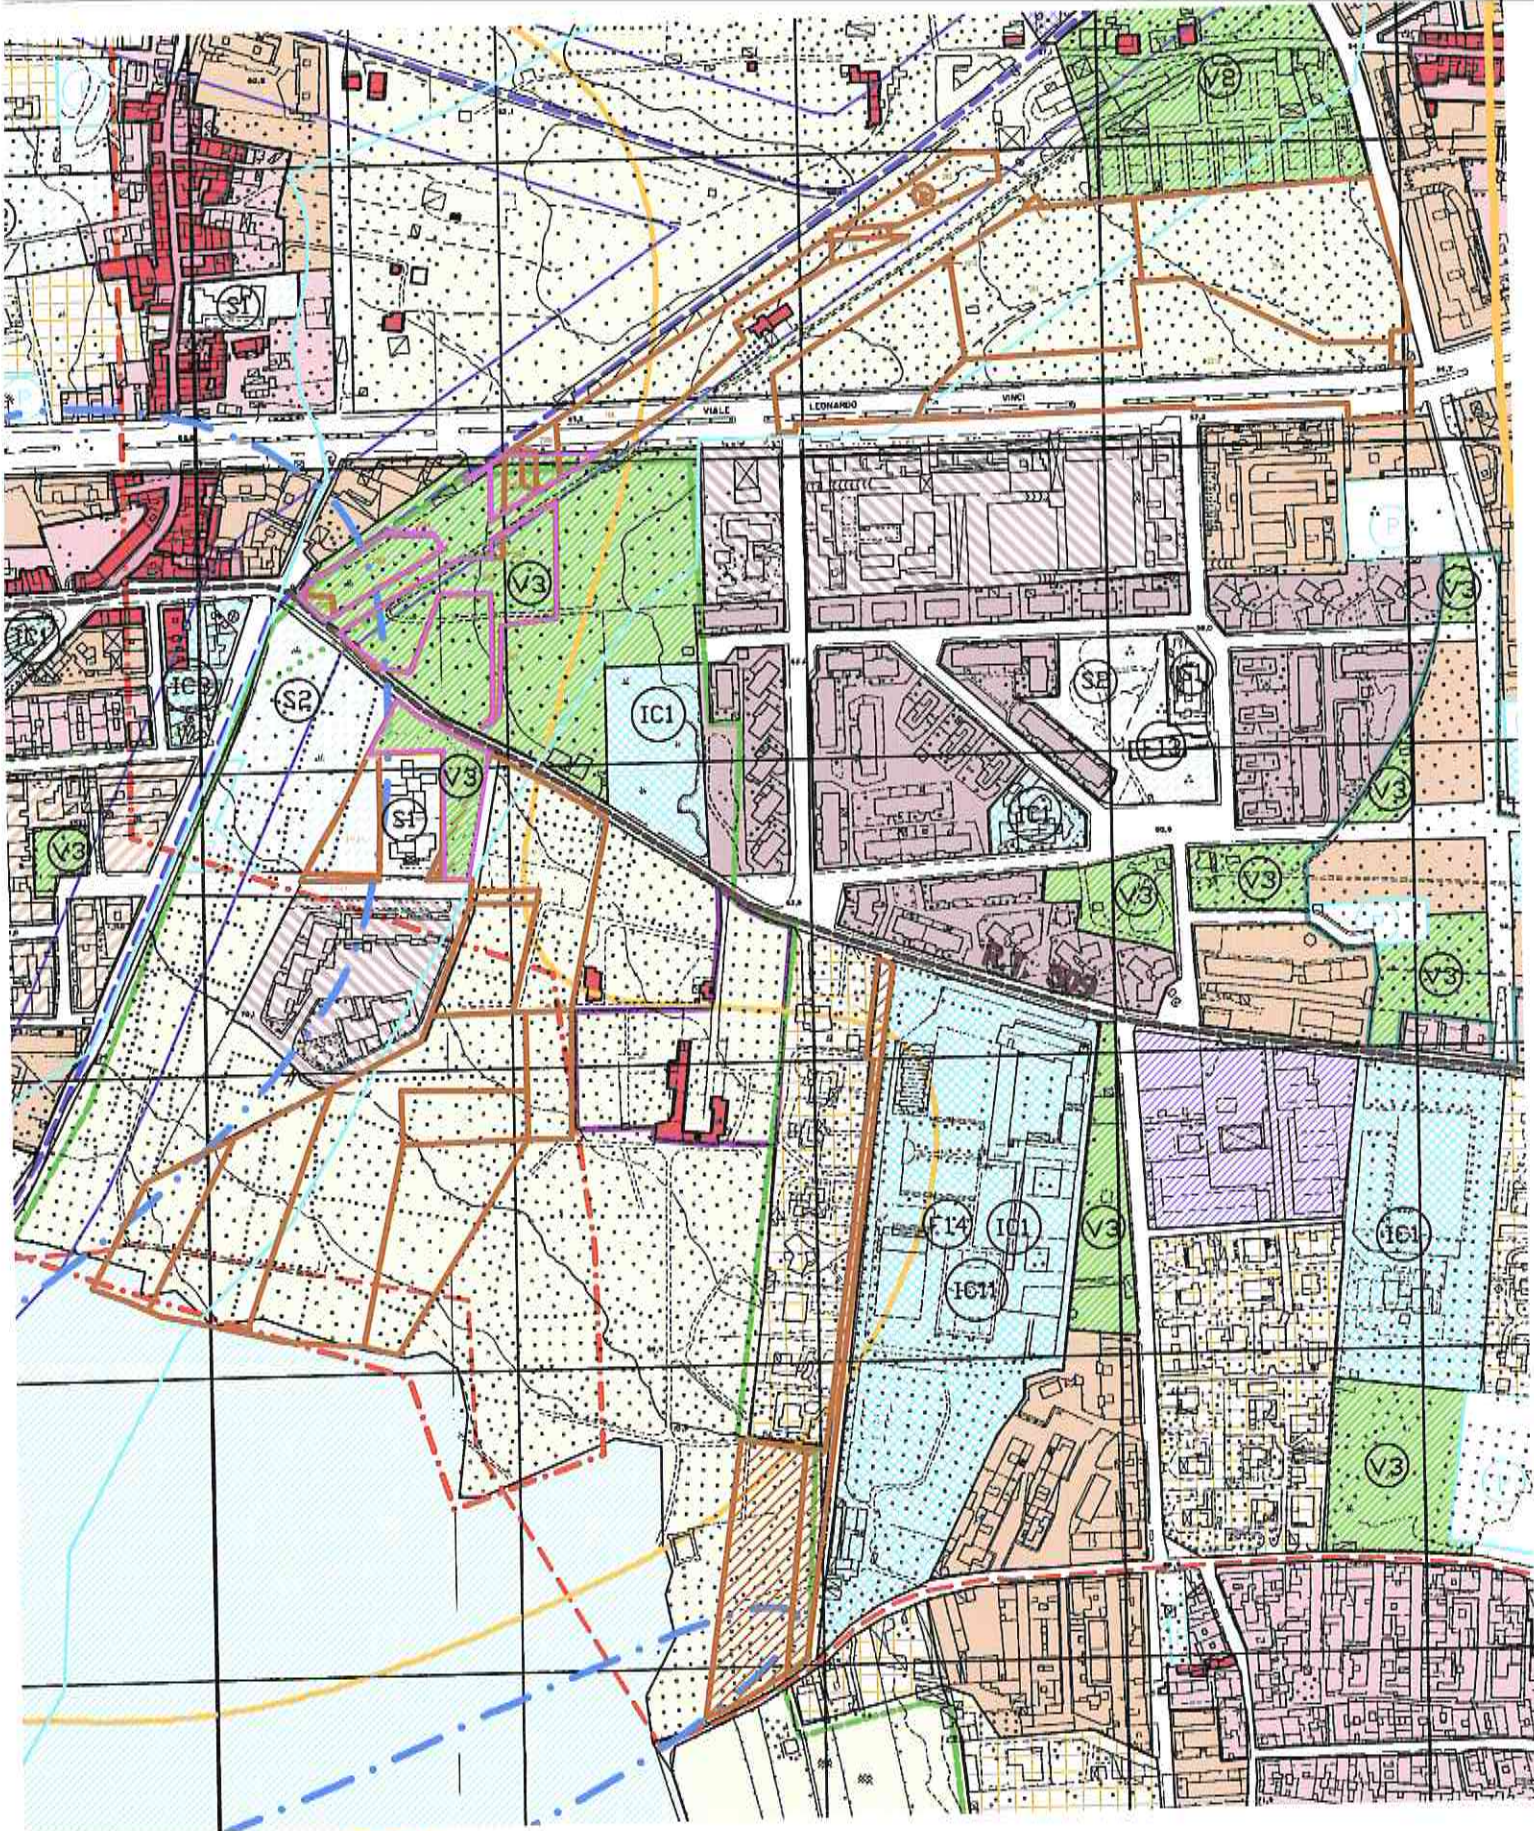

Stralcio di PRG vigente approvato con D.Dir. nn. 124 e 558/DRU/2002 e presa d'atto D.C.C. n° 7/2004
 Tav. P2a n. 5010 scala 1:5000

Copia Conforme
 Esperto Geometra
 del Territorio Rosalia Favitta

VARIANTE

Allegato alla proposta di delibera
 n. 02 del 11/03/2020
 Il Responsabile del Procedimento

ALL. n° 28

AREA INTERESSATA ALLA RIPIANIFICAZIONE

12 MAR 2020

itorio * OMC