




D4 - pavimentazione industriale pastina di quarzo - scala 1:10

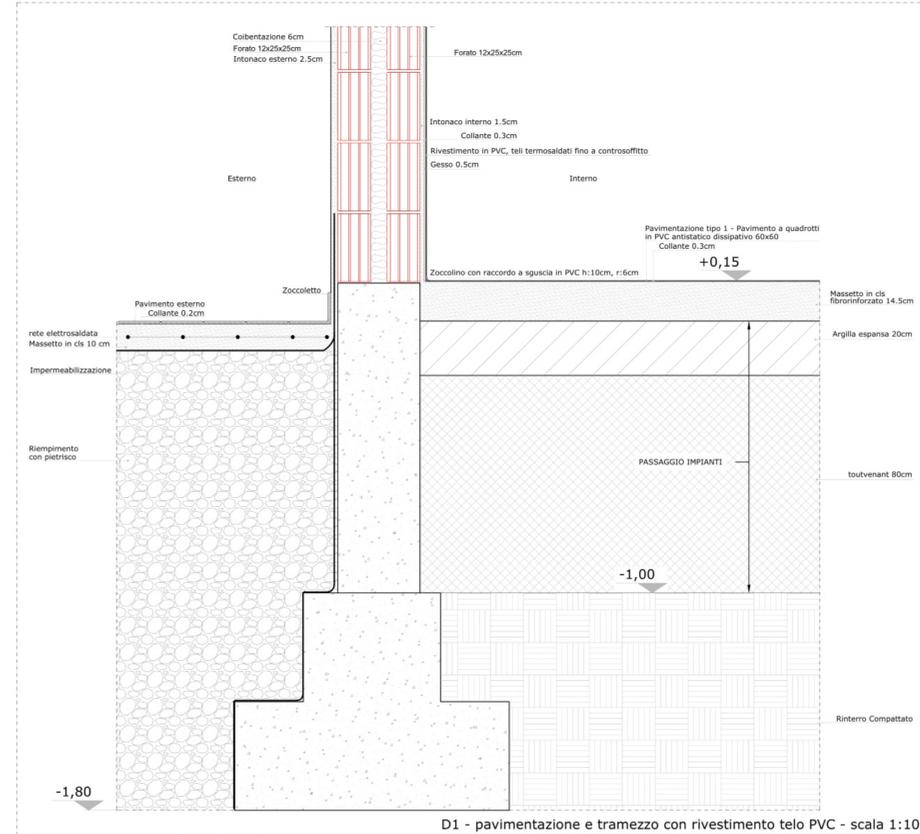


D1 - pavimentazione e tramezzo con rivestimento telo PVC - scala 1:10

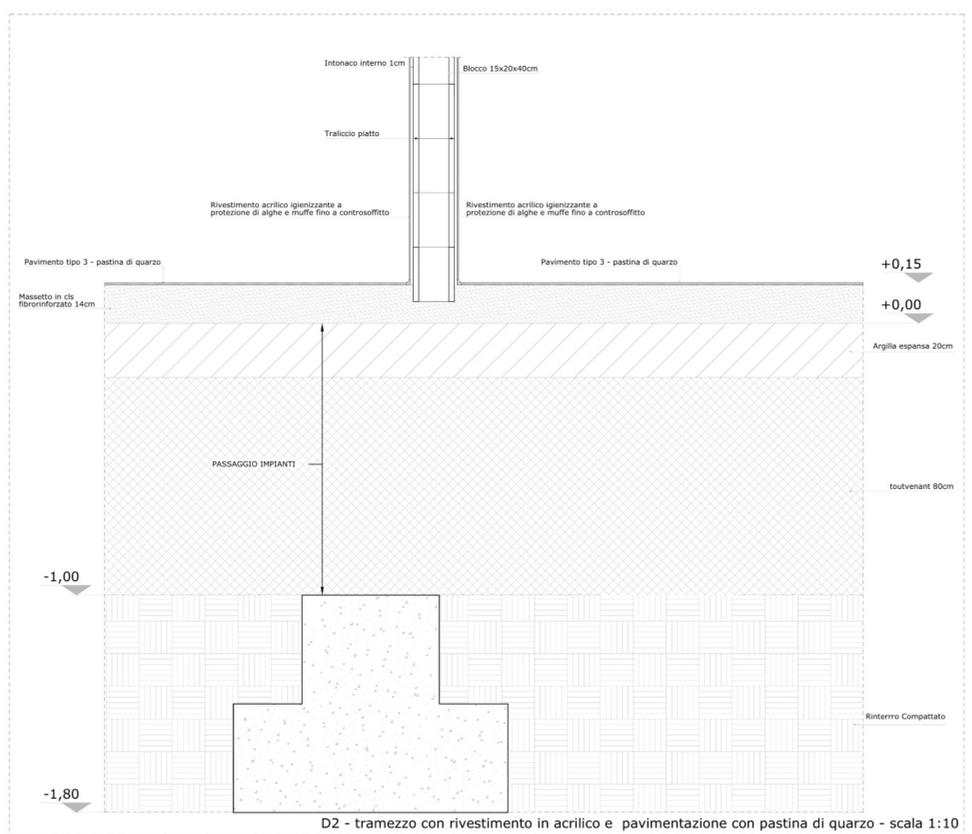

D2 - tramezzo con rivestimento in acrilico e pavimentazione con pastina di quarzo - scala 1:10

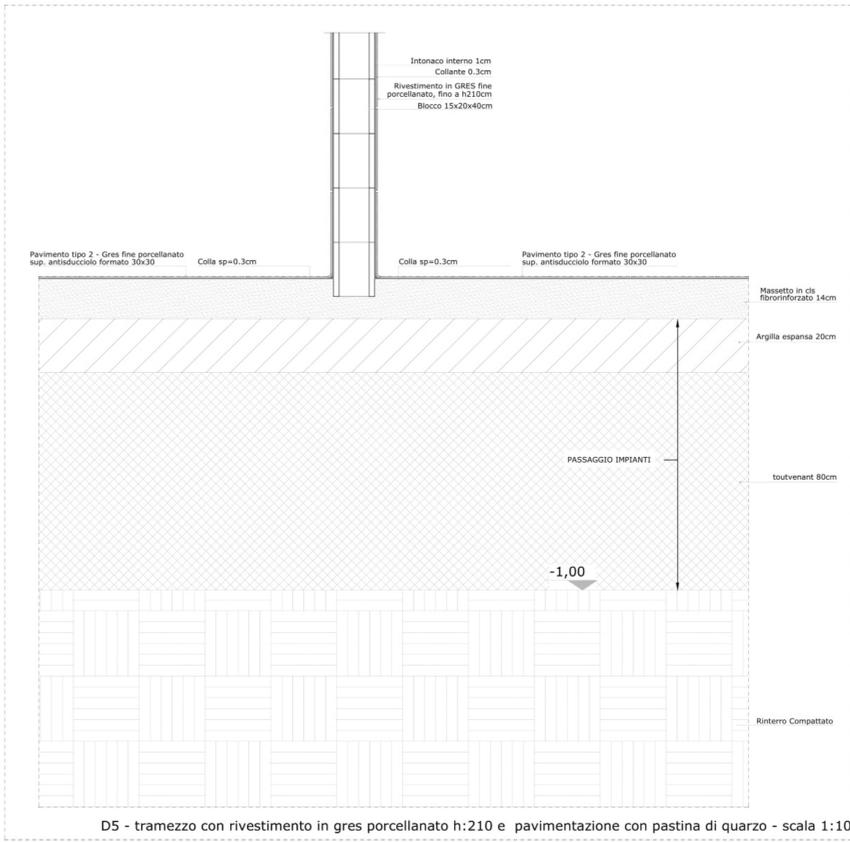


D5 - tramezzo con rivestimento in gres porcellanato h:210 e pavimentazione con pastina di quarzo - scala 1:10

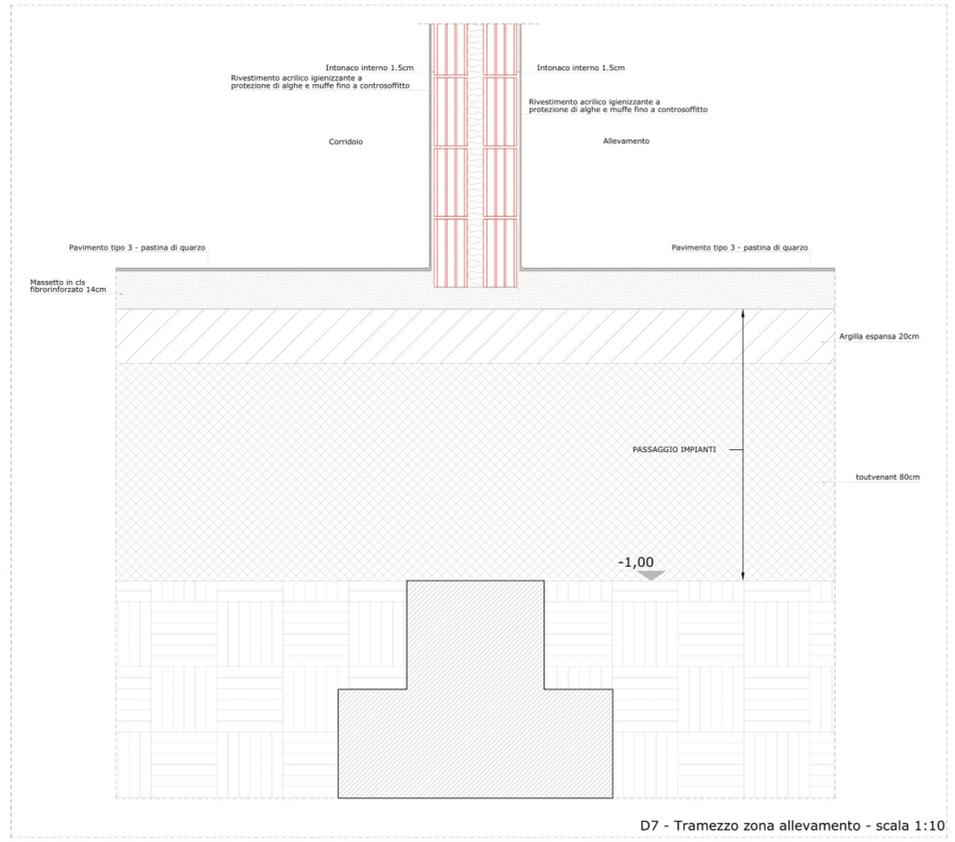

D7 - Tramezzo zona allevamento - scala 1:10

REGIONE SICILIANA
COMUNE DI PALERMO
ISTITUTO SPERIMENTALE ZOOTECNICO
PER LA SICILIA

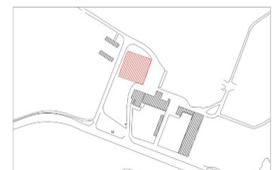

Oggetto:
PROGETTO DEFINITIVO DEI LAVORI DI RISTRUTTURAZIONE DI UNA PORCILAIA ESISTENTE PER LA REALIZZAZIONE DI UN ALLEVAMENTO DI SUINI - "ISTITUTO DI SPERIMENTAZIONE PRECLINICA E MOLECULAR IMAGING" PRESSO L'AZIENDA LUPARELLO DI PALERMO - ISTITUTO SPERIMENTALE ZOOTECNICO PER LA SICILIA

| | | | |
|------------|---------------------------------|---|-----------|
| Il Tecnico | | Il Commissario Straordinario (Giuseppe Passolunghi) | |
| lav. | Titolo | N | Revisione |
| Arch.01.09 | Particolari costruttivi - Tav.1 | 01 | 10-09-12 |
| Scala | 1:10 | 02 | 22-11-12 |