



Legenda


Materiale	Dimensioni
Il rivestimento del tramezzo varia in base alla zona di riferimento (Il tipo di rivestimento indicato in figura è da considerarsi casuale)	
Intonaco	Sp=1cm
Lecablocco	15x20x40cm
Traliccio piatto (va inserito ogni 3 lecablocchi)	L=15cm
Armatura pilastro	4Ø12 armatura princ. Ø8/20 staffe
Armatura architrave	4Ø12 armatura princ. Ø8/20 staffe
Architrave (va inserita quando la parete supera l'altezza di 3 metri e in corrispondenza delle aperture)	15x20x40cm
Pilastrino (va inserito negli angoli, in corrispondenza delle aperture e quando si superano 20mq di parete)	10x10cm

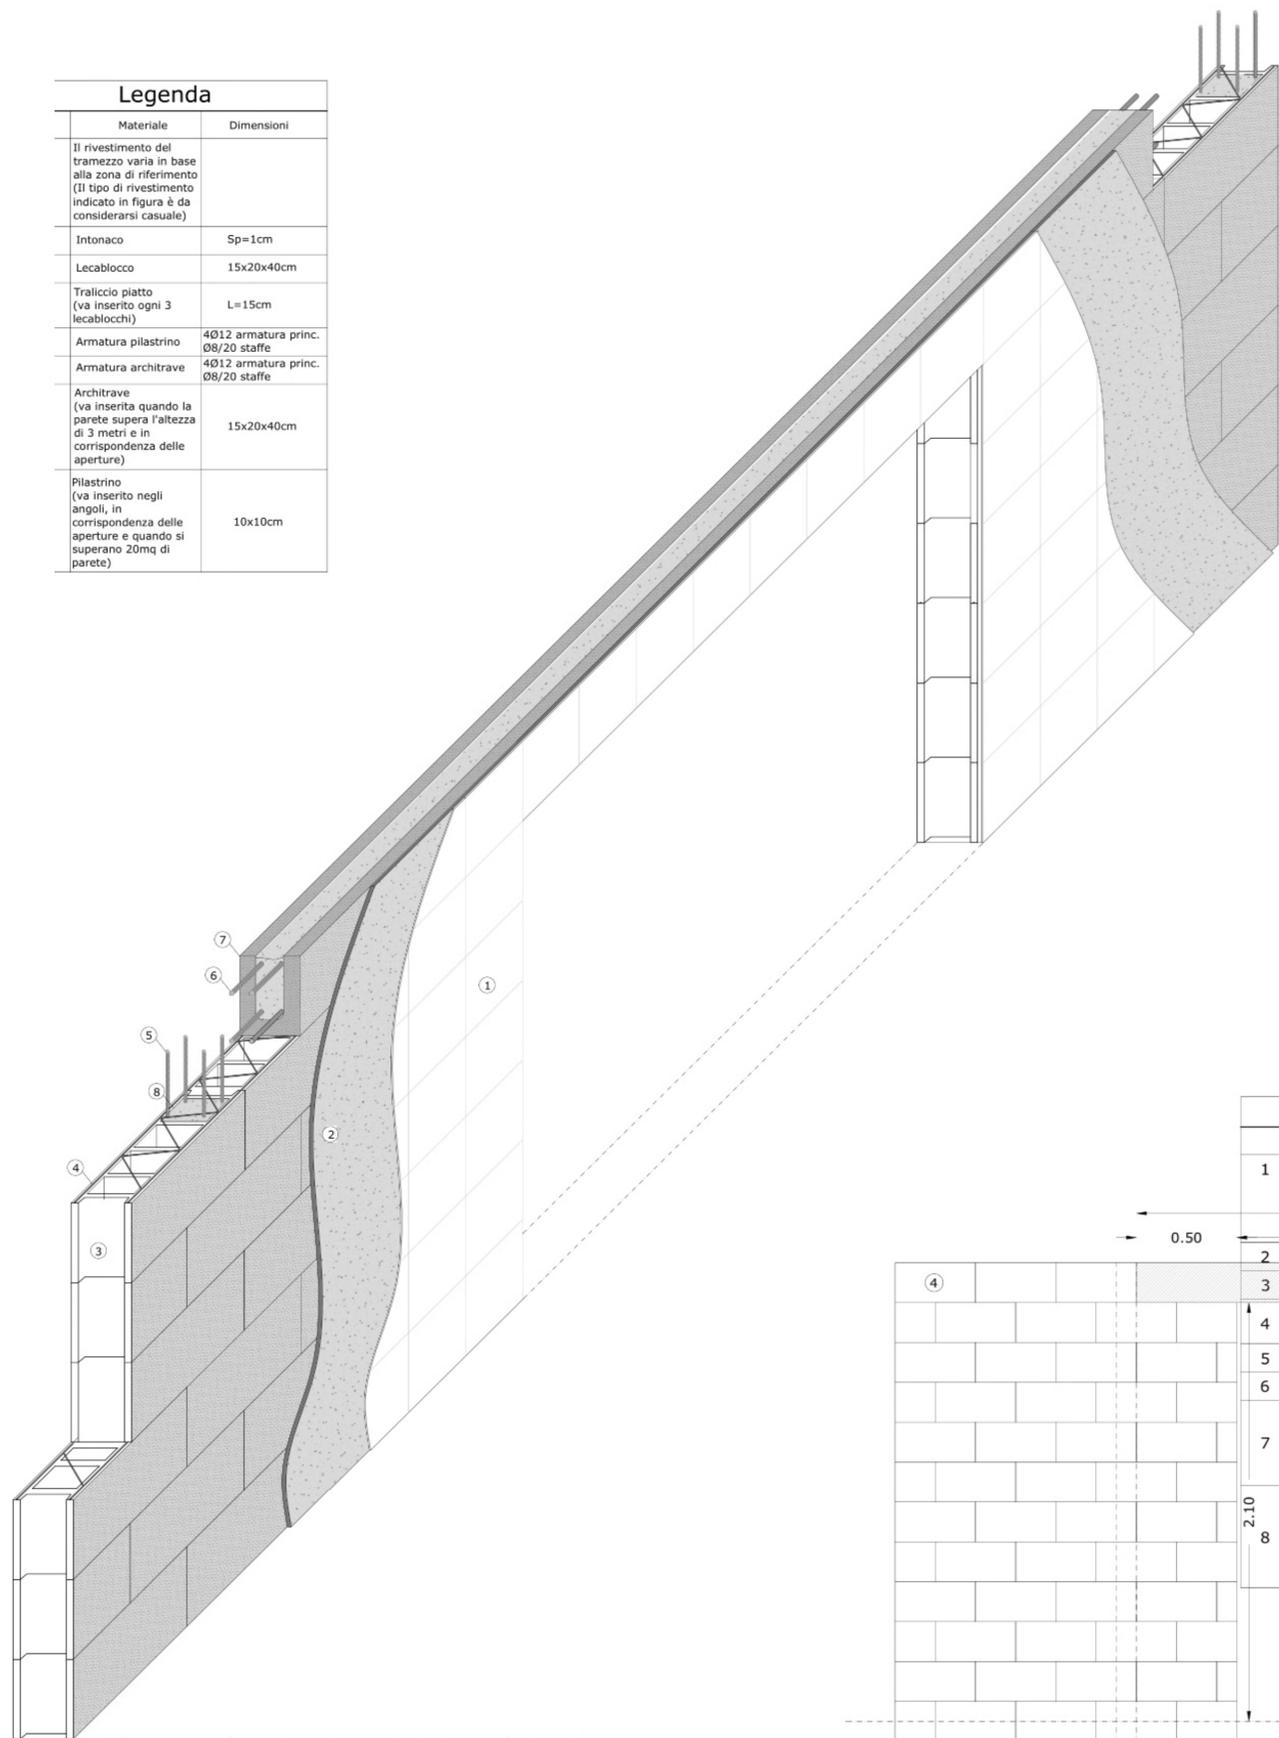

Schema realizzazione tramezzo - scala 1:10

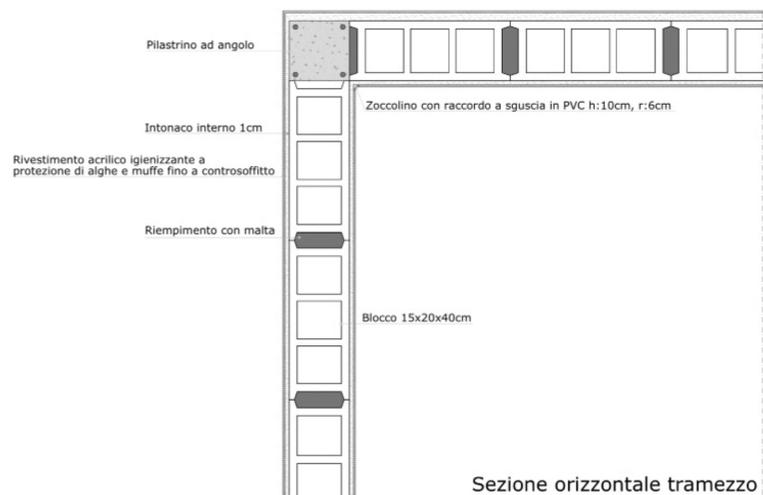


Sezione orizzontale tramezzo

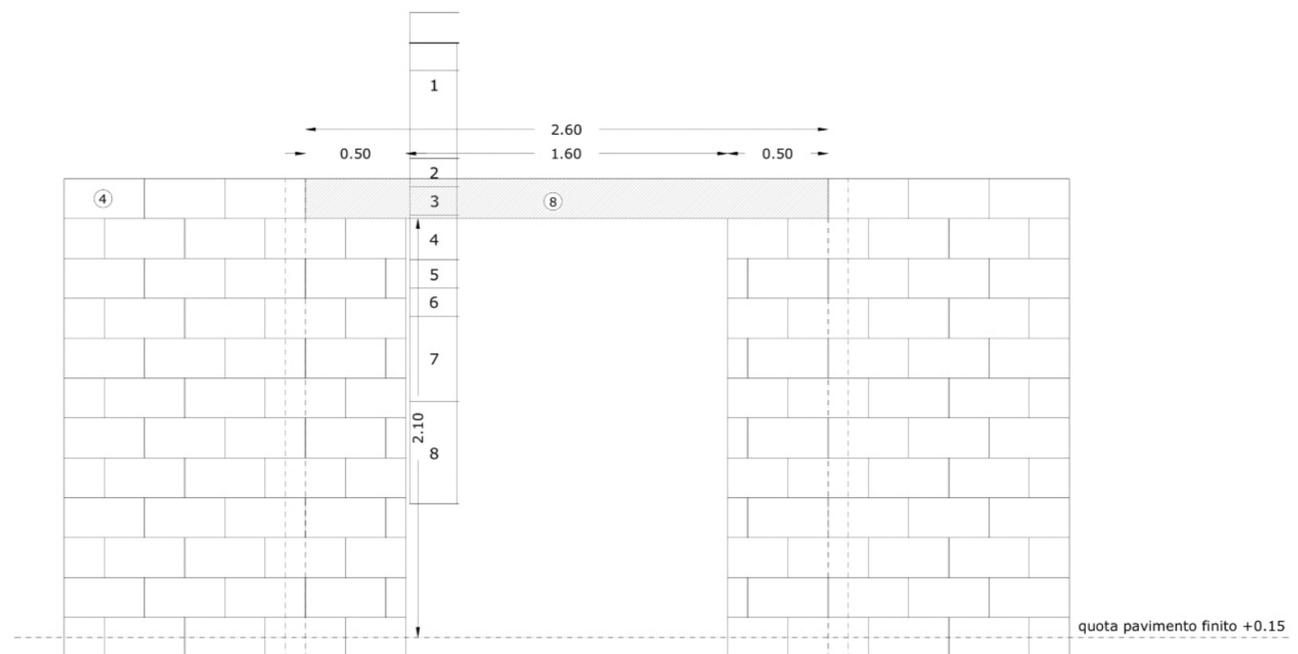

Prospetto architrave in corrispondenza delle aperture - scala 1:20

REGIONE SICILIANA COMUNE DI PALERMO

ISTITUTO SPERIMENTALE ZOOTECNICO
PER LA SICILIA

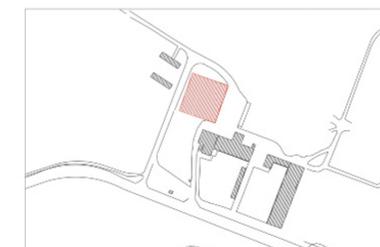

Oggetto:
PROGETTO DEFINITIVO DEI LAVORI DI RISTRUTTURAZIONE DI UNA PORCILAIA ESISTENTE PER LA REALIZZAZIONE DI UN ALLEVAMENTO DI SUINI - "ISTITUTO DI SPERIMENTAZIONE PRECLINICA E MOLECULAR IMAGING" PRESSO L'AZIENDA LUPARELLO DI PALERMO - ISTITUTO SPERIMENTALE ZOOTECNICO PER LA SICILIA



Il Tecnico

lav. Arch.01.12
Scala 1:10



il Commissario Straordinario
(Giuseppe Russo)

Titolo	N.	data	Revisione
Particolari costruttivi - Tav.4	01	10-09-12	Emissione
	02	22-11-12	Modifica distribuzione interna