



Variante Urbanistica ai sensi dell'art.7 L.R. n. 65/81

PROGETTO PER LA REALIZZAZIONE DELLA CASA CANONICA, LOCALI DI MINISTERO PASTORALE E DEL CAMPETTO A SERVIZIO DELLA PARROCCHIA MARIA SS. MADRE DELLA CHIESA SITA A PALERMO IN PIAZZA SAN MARINO s.n.c. INSISTENTE SU UN LOTTO DI TERRENO IDENTIFICATO AL N.C.T. DEL COMUNE DI PALERMO AL FOGLIO DI MAPPA N. 22 PARTICELLE NN. 2853 - 2854

Parrocchia MARIA SS. MADRE DELLA CHIESA IL PARRICCIO MONS. RAFFAELE MANGANO
VISTO: ARCHITETTO DI PALERMO UFFICIO TECNICO ED EDILIZIA DI CULTO
PROGETTO DI ARCHITETTURA
CON SANZIONE ASSANDOM
PRODOTTO DA
PRODOTTO DA

PROGETTISTA E DIRETTORE DEI LAVORI: ARCH. ALESSANDRO MANGANO
PRODOTTO DA
PRODOTTO DA


PROGETTISTA E D.L. OPERE STRUTTURALI: ING. ANTONIO CARO
PRODOTTO DA
PRODOTTO DA

PROGETTISTA SERVIZI TECNOLOGICI: ING. GIUSEPPE VAZZANO
PRODOTTO DA
PRODOTTO DA

C.D.S. IN FASE PROGETTURALE ED ESECUTIVA: ING. MASSIMO MANGANO
PRODOTTO DA
PRODOTTO DA

COLLABORATORE: ARCH. ROBERTO DI GARA
TAV. 03
SCALA 1:50
DATA: NOVEMBRE 2021

STATO DI FATTO
PLANIMETRIA GENERALE

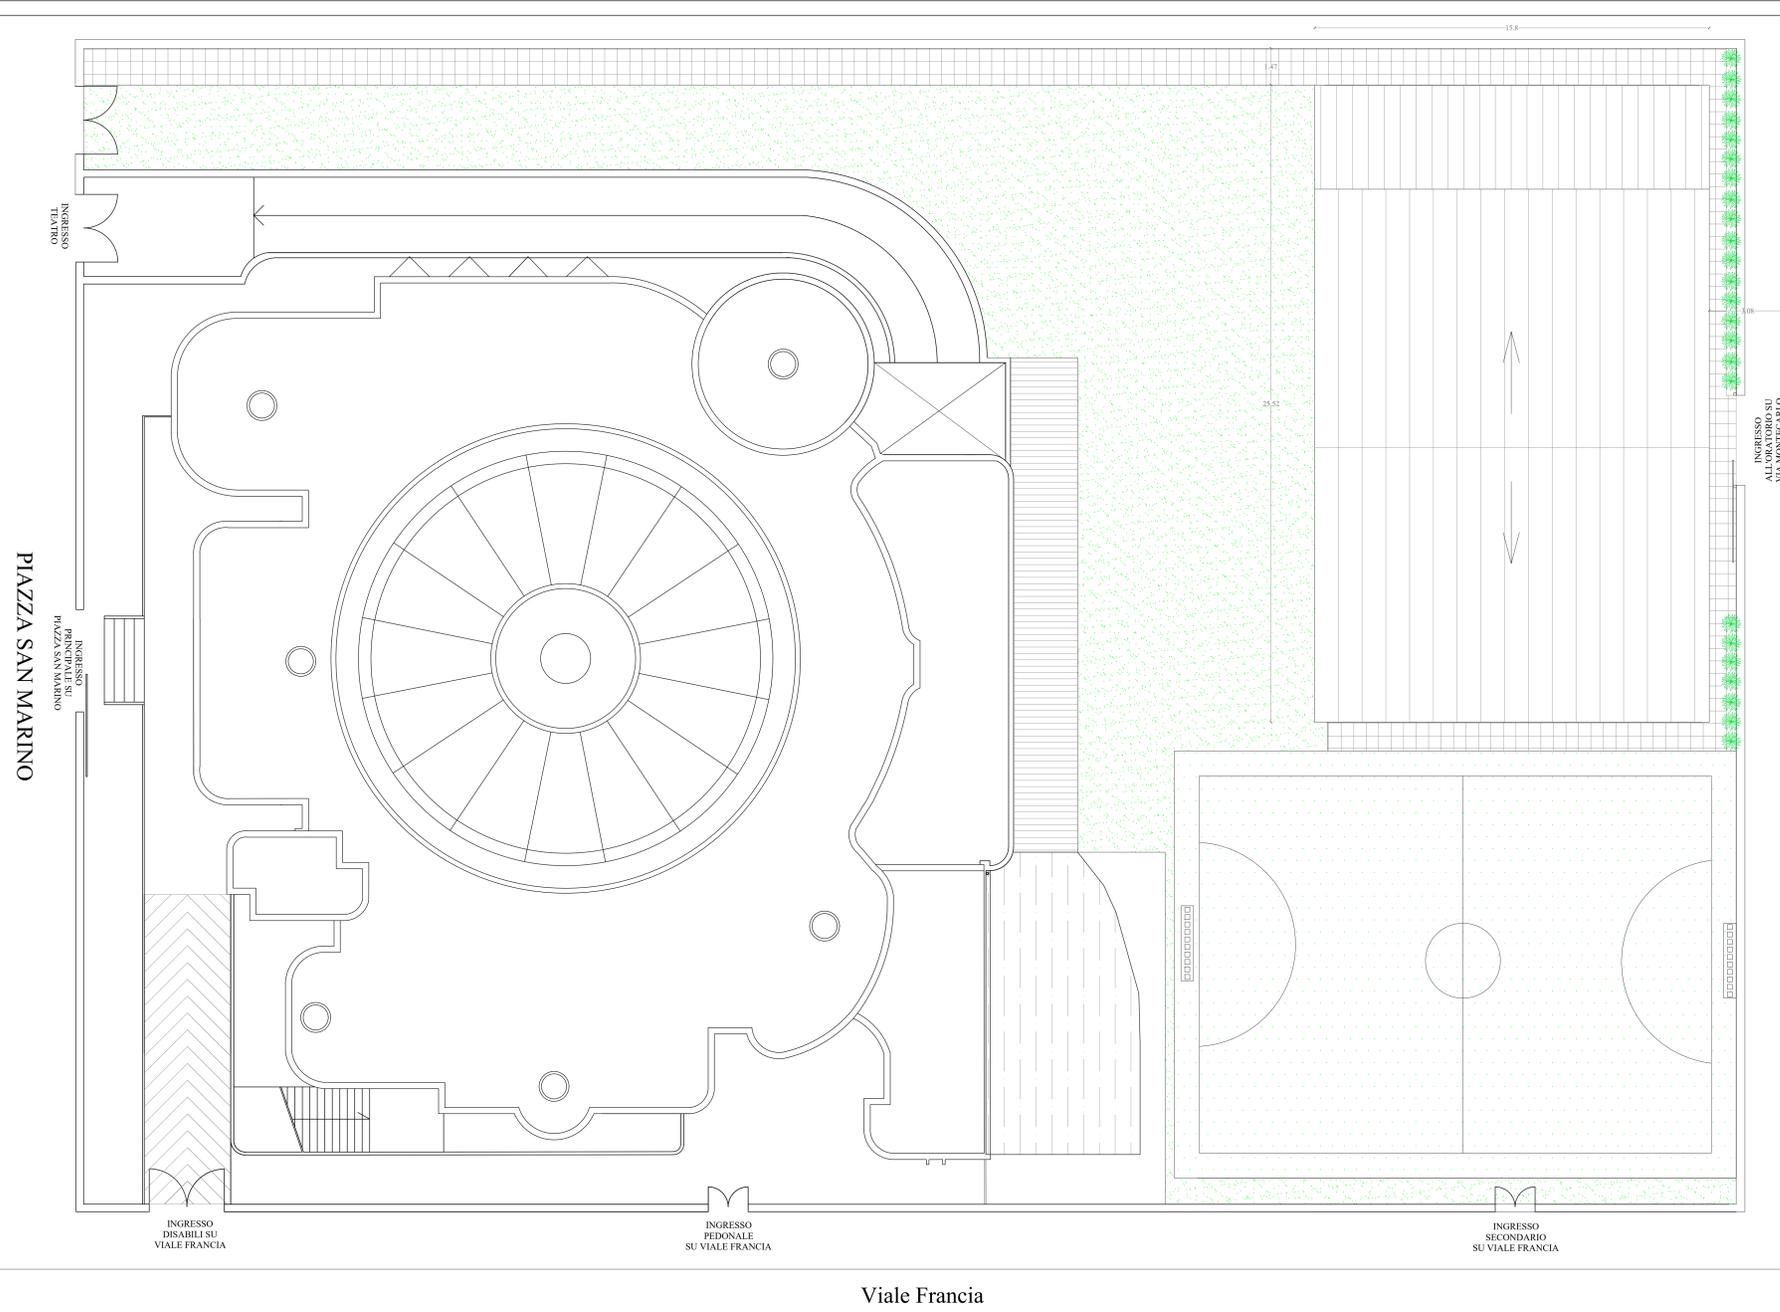

VIA MONTECARLO

Viale Francia