



Parrocchia  
Maria SS. Madre della Chiesa

Variante Urbanistica ai sensi dell'art.7 L.R. n. 65/81

PROGETTO PER LA REALIZZAZIONE DELLA CASA CANONICA, LOCALI DI MINISTERO PASTORALE E DEL CAMPETTO A SERVIZIO DELLA PARROCCHIA MARIA SS. MADRE DELLA CHIESA SITA A PALERMO IN PIAZZA SAN MARINO s.n.c. INSISTENTE SU UN LOTTO DI TERRENO IDENTIFICATO AL N.C.T. DEL COMUNE DI PALERMO AL FOGLIO DI MAPPA N. 22 PARTICELLE NN. 2853 - 2854

PROGETTO  
PIANTE PROSPETTI E SEZIONI

Parrocchia MARIA SS. MADRE DELLA CHIESA  
IL PARROCO: MONS. RAFFAELE MANGANO

VISITATORI/PROIEZIONE DI PALERMO  
UFFICIO TECNICO ED EDILIZIA DI CULTO  
CON MANICORIO ABBANDONATO

PROGETTISTA E DIRETTORE DEI LAVORI:  
ARCH. ALESSANDRO MANGRO

PROGETTISTA E D. L. OPUS. STRUTTURALI:  
ING. ANTONIO CARO

PROGETTISTA IMPIANTI TECNOLOGICI:  
ING. GIUSEPPE VAZZANO

C.D.S. IN FASE PROGETTUALE ED ESECUTIVA:  
ING. MASSIMO BONIFERRO

COLLABORATORE: ARCH. ROBERTO DI CARA

TAV. 05  
SCALA 1:100  
DATA: NOVEMBRE 2021

RAPPORTO SUPERFICIE FINESTRATE - PIANO PRIMO

Ordine	Destinazione d'uso	Sup. Utile (mq)	Sup. Finestrata (mq)	Sup. Finestrata (mq)	Altezza Locale (m)
15	Scala	05,13	7,16	2,16	
16	Soggiorno pranzo	07,30	7,16	9,36	
17	Cucina	23,23	2,91	9,13	
18	Dormitorio	01,90	1,67	4,25	
19	Studio Piano	13,47	1,67	3,70	
20	Bagno Piano	16,83	2,12	0,88	
21	Cabina Armadio Piano	02,50	0,08	0,88	
22	Bagno Piano	04,85	1,36	3,20	
23	Dormitorio 2	02,20	1,36	2,40	
24	Bagno Vice Piano	11,05	1,36	2,40	
25	Bagno Vice Piano	04,50	1,36	3,20	
26	Studio Vice Piano	10,90	1,36	2,40	
27	Dormitorio 3	02,14	0,84	0,84	
28	Bagno ospiti	03,86	1,53	2,04	
29	Camera ospiti	12,31	1,53	2,04	

Computo Superficie - Piano Primo


Superficie Utile = S.u. = 178,00 mq  
 (Balconi e terrazzo) = S.n.r. = 48,47 mq x 0,60 = 29,08 mq  
 Scala lastrico solare = 5,39 mq  
 Superficie Lorda = S.L. = 204,00 mq  
 Volume = S.L. x H = 204,00 x (3,20+0,20) = 693,60 mc

RAPPORTO SUPERFICIE FINESTRATE - PIANO TERRA

Ordine	Destinazione d'uso	Sup. Utile (mq)	Sup. Finestrata (mq)	Sup. Finestrata (mq)	Altezza Locale (m)
1	Ingresso - scala	10,02	6,31	2,16	
1	Aula Magna Catechismo	66,50	2,08	25,08	
2	Corridoio	15,98	2,08	4,87	
3	Aula Catechismo 1	16,63	2,08	5,86	
4	Aula Catechismo 2	16,63	2,08	5,86	
5	Aula Catechismo 3	20,64	2,08	8,95	
6	Aula Catechismo 4	17,63	2,20	3,17	
7	Ricevitori	2,32	0,84	0,84	
8	Antibagno	5,86	1,56	3,36	
9	Bagno Libreria	1,56	1,56	3,36	
10	Bagno Donne e Ospiti	3,36	1,56	3,36	
11	Dormitorio	3,36	1,56	3,36	
12	Bagno Oratorio	2,71	1,56	3,36	
13	Spiogliaio "ospiti"	11,60	1,56	1,80	
14	Spiogliaio "ospiti"	11,60	1,56	1,80	
15	Corridoio	2,64	1,56	1,80	

Computo Superficie - Piano Terra


Superficie Utile = S.u. = 209,14 mq  
 Superficie Lorda = S.L. = 238,05 mq  
 Volume = S.L. x H = 238,05 x (3,20+0,20) = 809,37 mc

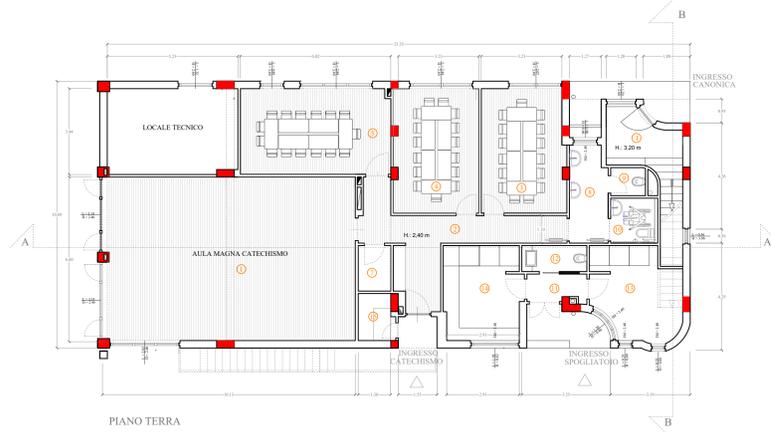

PIANO TERRA




PIANO PRIMO

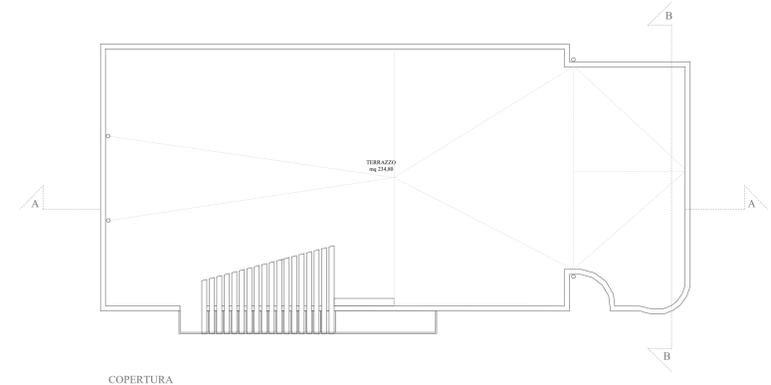

COPERTURA




PROSPETTO OVEST

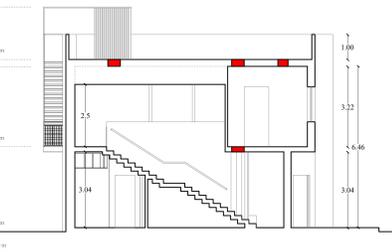


SEZIONE A-A



PROSPETTO EST

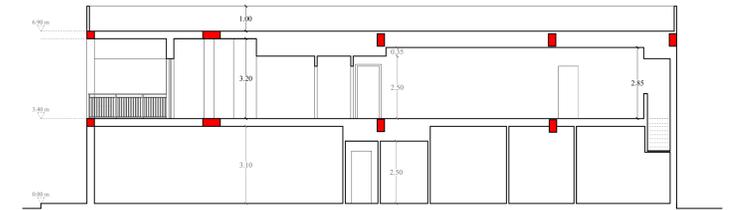

SEZIONE B-B

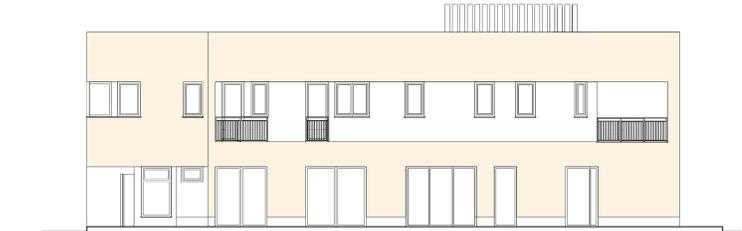

PROSPETTO SUD



PROSPETTO NORD

