




Comune di Palermo
Area della Pianificazione Urbanistica
Staff capo Area

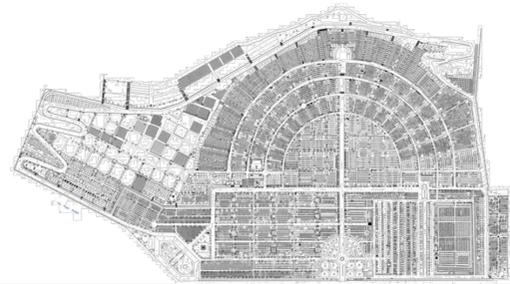

Nuove sepolture all'interno del Cimitero di S. Maria dei Rotoli
PROGETTO DI FATTIBILITA' TECNICA ED ECONOMICA
2023


CIMITERO ACATTOLICO
Tav.07.3 - Dettagli

IL Sindaco Prof. Roberto Lagalla
L'Assessore: Dott. Salvatore Orlando
Il Capo Area: dott. Sergio Maneri


Gruppo di progettazione: Arch. Giovanni Sarta (coordinatore),
Arch. Francesco Paolo Amato, Arch. Achille Vitale, Arch. Marcantonio Virgadamo (Resp. Sicur.),
geom. Marco Cannioto, Dott. Geol. Gabriele Sapio, Dott. Biol. Claudio Severino,
Dott. Biol. Fabio Di Piazza

LOCULI A CARICAMENTO LATERALE


Disegno in scala 1:20

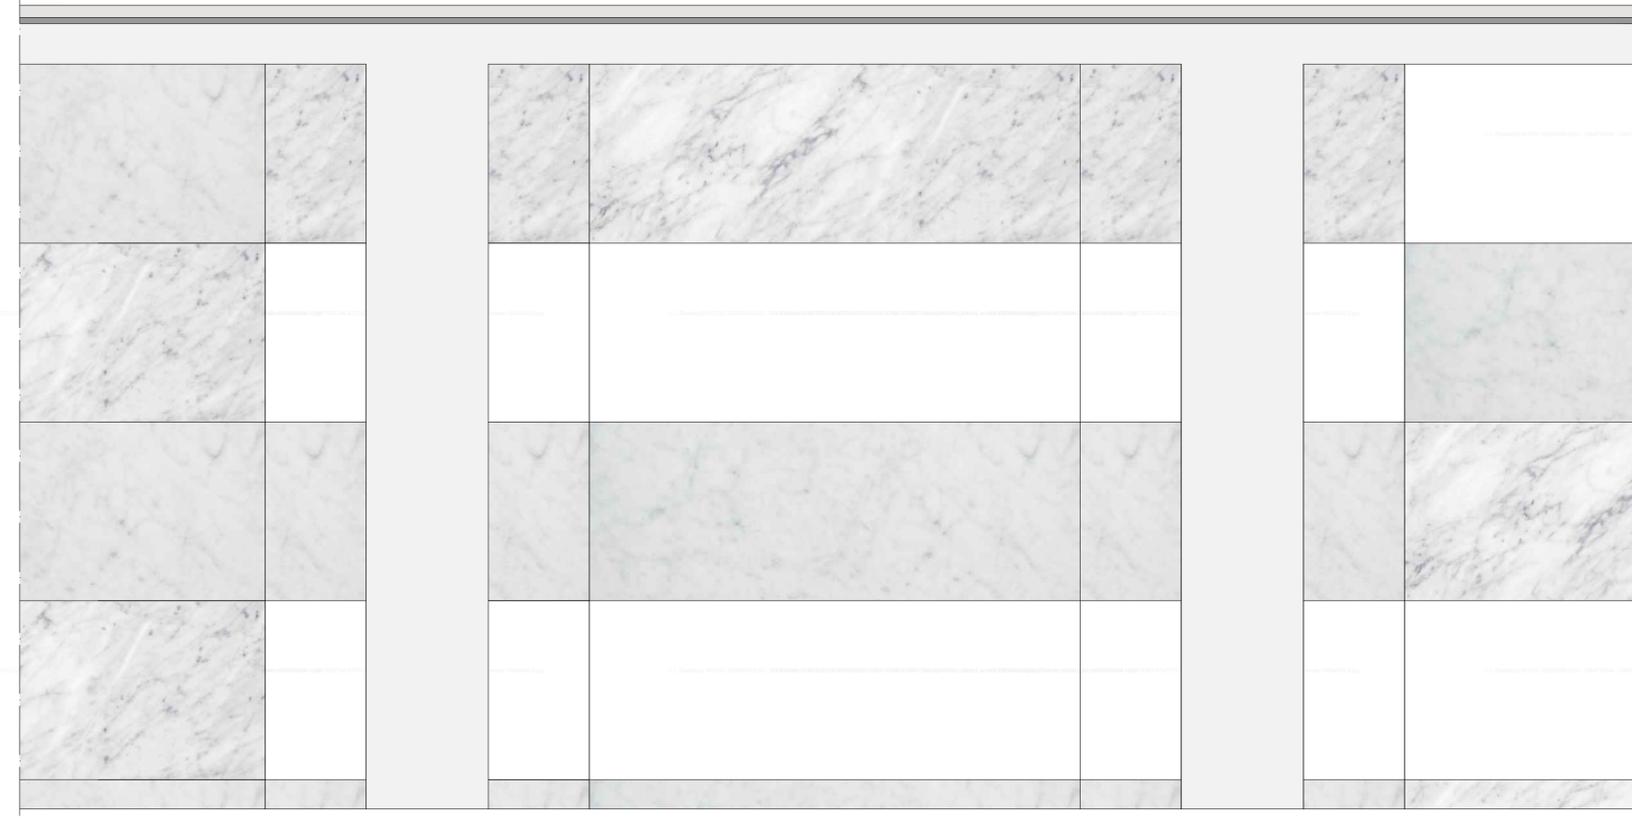

PROSPETTO

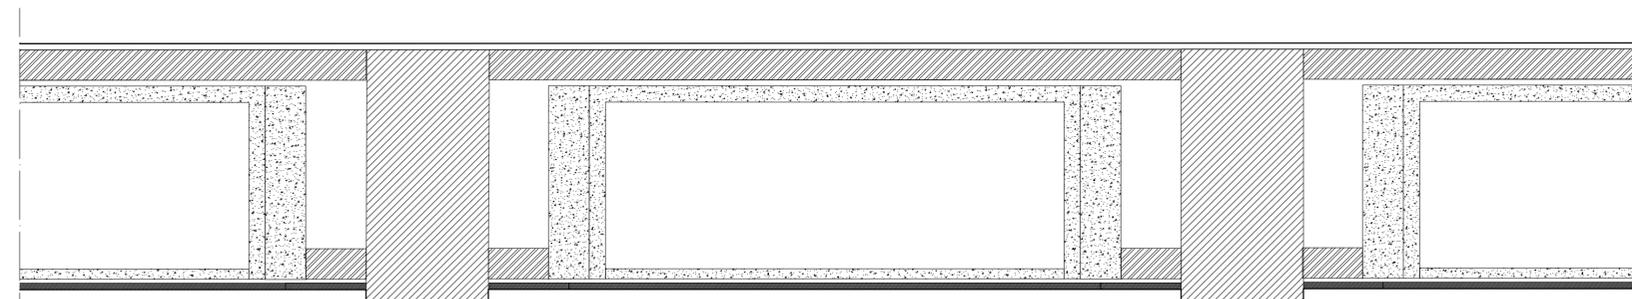

PIANTA

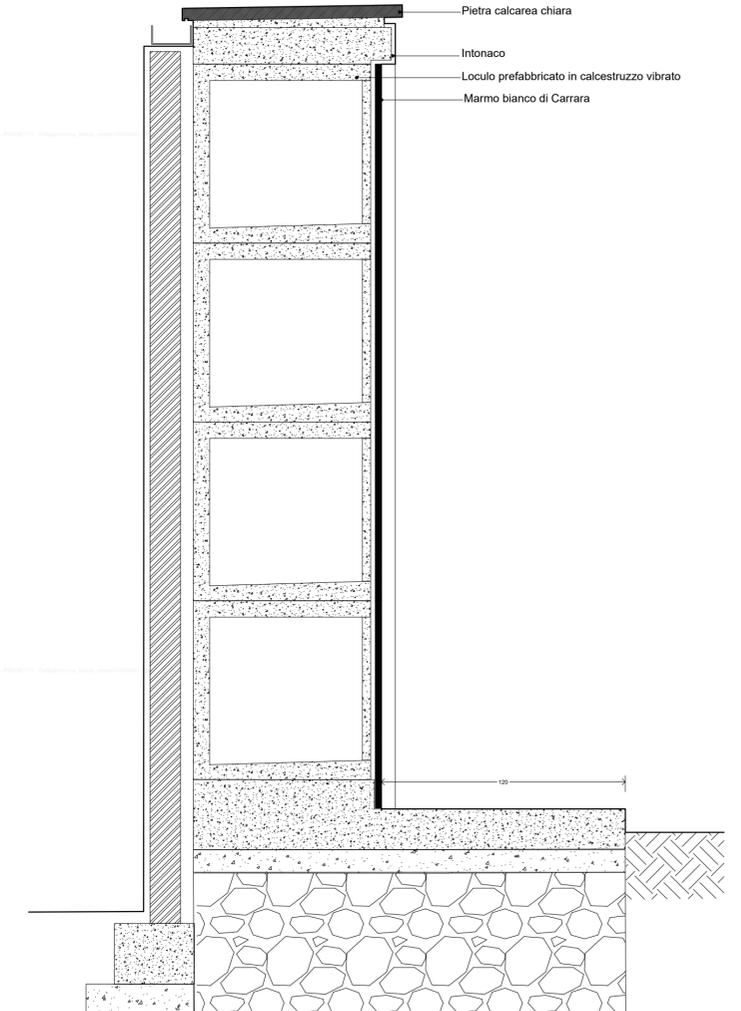

SEZIONE