




Comune di Palermo  
Area della Pianificazione Urbanistica  
Staff capo Area

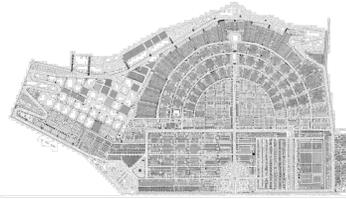


Nuove sepolture all'interno del Cimitero di S. Maria dei Rotoli  
PROGETTO DI FATTIBILITA' TECNICA ED ECONOMICA  
2023


TORNANTI  
Tav.09.3.c - Dettagli  
Tratto 2

Il Sindaco Prof. Roberto Lagalla  
L'Assessore: Dott. Salvatore Orlando  
Il Capo Area: dott. Sergio Maneri


Gruppo di progettazione: Arch. Giovanni Sarta (coordinatore),  
Arch. Francesco Paolo Amato, Arch. Achille Vitale, Arch. Marcantonio Virgadamo (Resp. Sicur.),  
geom. Marco Cannioto, Dott. Geol. Gabriele Sappio, Dott. Biol. Claudio Severino,  
Dott. Biol. Fabio Di Piazza

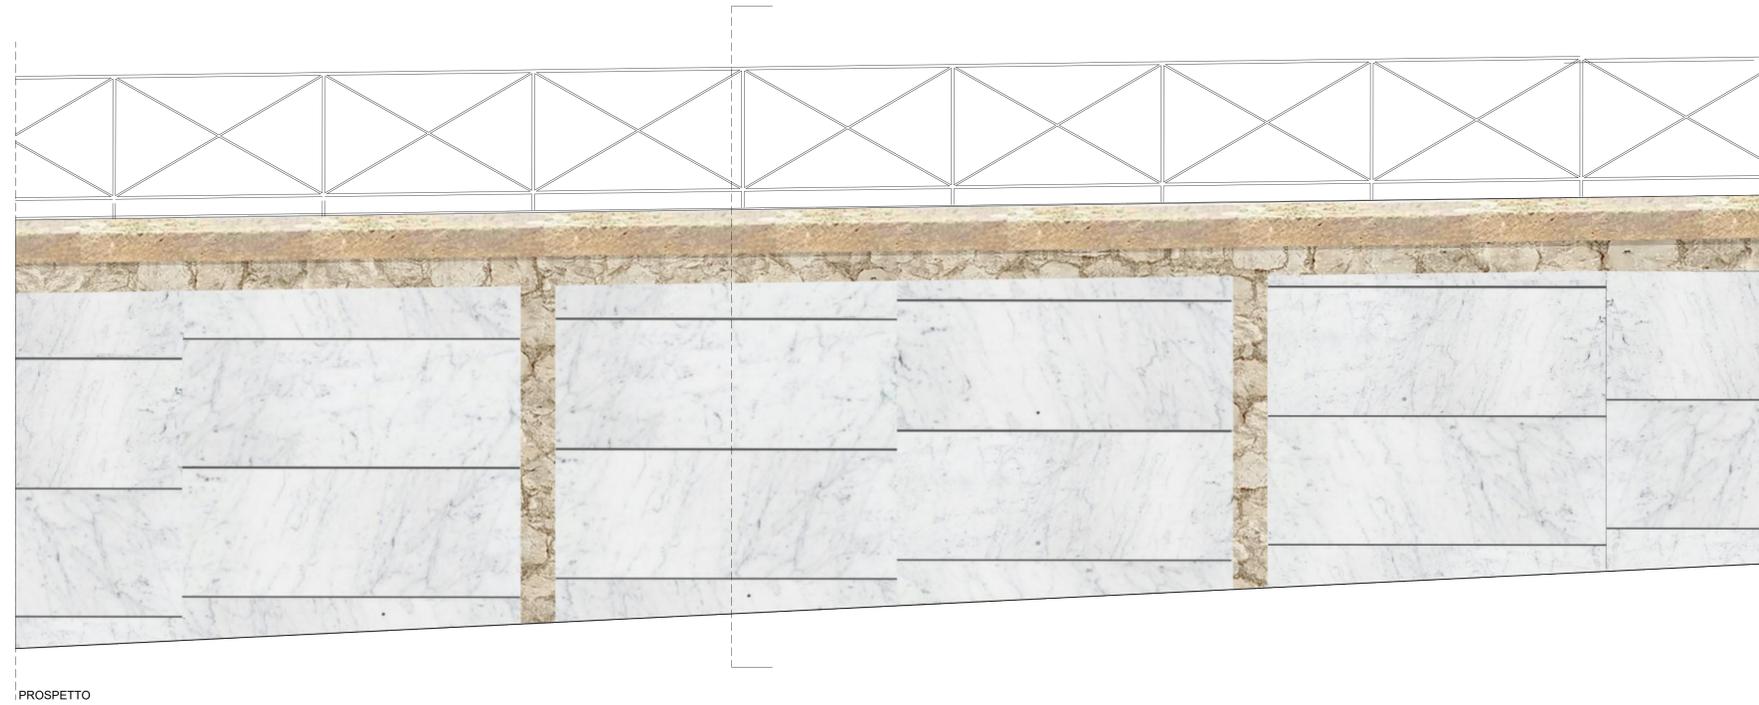

PROSPETTO

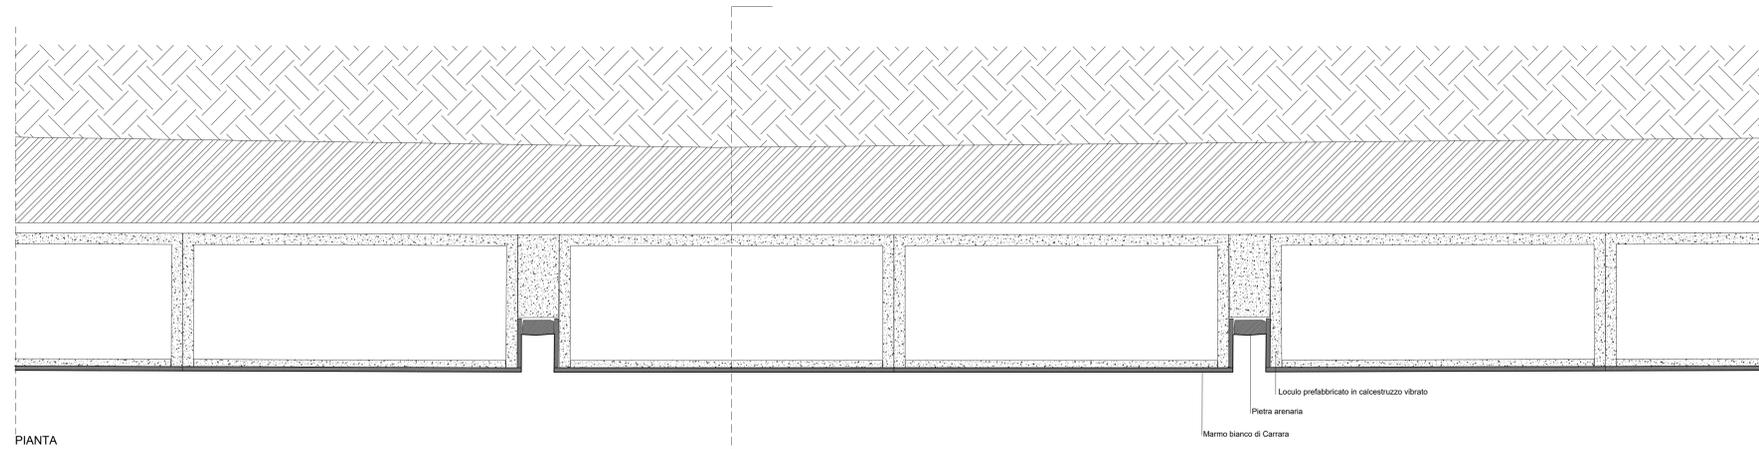

PIANTA

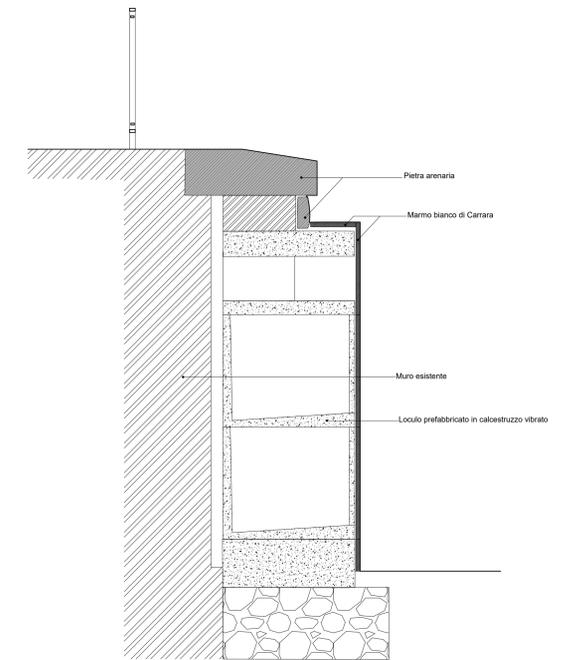

SEZIONE