




Comune di Palermo
Area della Pianificazione Urbanistica
Staff capo Area

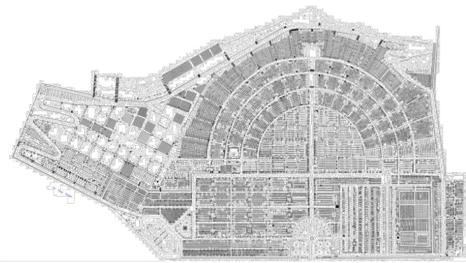


Nuove sepolture all'interno del Cimitero di S. Maria dei Rotoli
PROGETTO DI FATTIBILITA' TECNICA ED ECONOMICA
2023

OSSARI
Tav.10.4 - Dettagli

IL Sindaco Prof. Roberto Lagalla
L'Assessore: Dott. Salvatore Orlandò
Il Capo Area: dott. Sergio Maneri

Gruppo di progettazione: Arch. Giovanni Sarta (coordinatore),
Arch. Francesco Paolo Amato, Arch. Achille Vitale, Arch. Marcantonio Virgadamo (Resp. Sicur.),
geom. Marco Cannioto, Dott. Geol. Gabriele Sapia, Dott. Biol. Claudio Severino,
Dott. Biol. Fabio Di Piazza

SISTEMA DEGLI ELEMENTI - Scala 1:20

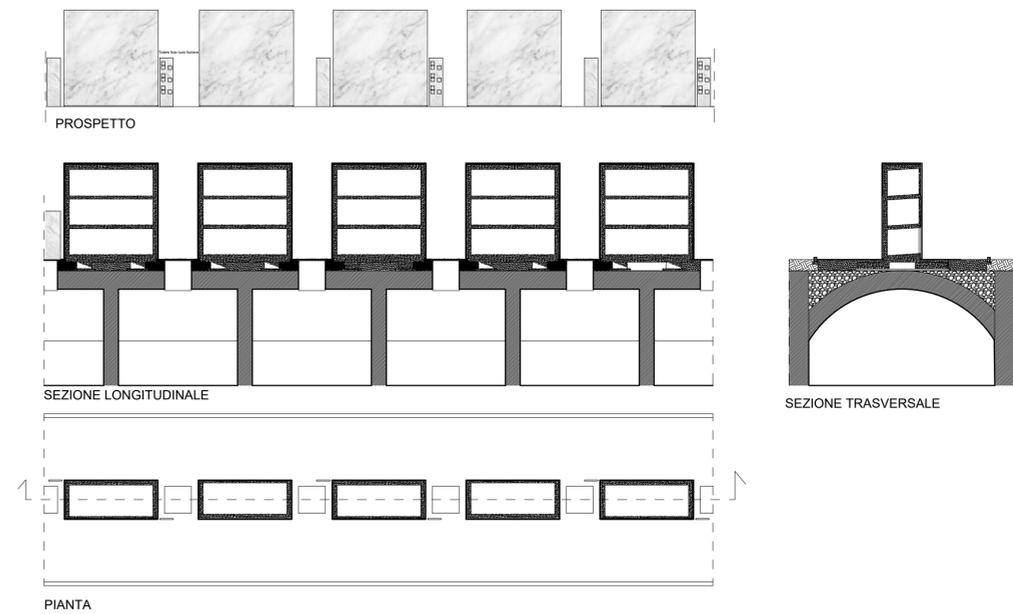

DETTAGLI DI UN ELEMENTO - Scala 1:100

