


Rappresentazioni in scala 1:20



Comune di Palermo
Area della Pianificazione Urbanistica
Staff capo Area

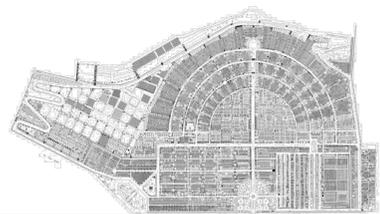


Nuove sepolture all'interno del Cimitero di S. Maria dei Rotoli
PROGETTO DI FATTIBILITA' TECNICA ED ECONOMICA
2023

VIALI S. MARIA E SS. TRINITA'
Tav. 11.6 - Elemento 8 sepolture

Il Sindaco Prof. Roberto Lagalla
L'Assessore Dott. Salvatore Orlando
Il Capo Area: dott. Sergio Maneri


Gruppo di progettazione: Arch. Giovanni Sarta (coordinatore),
Arch. Francesco Paolo Amato, Arch. Achille Vitale, Arch. Marcantonio Virgadamo (Resp. Sicur.),
geom. Marco Cannicco, Dott. Geol. Gabriele Saggio, Dott. Biol. Claudio Severino,
Dott. Biol. Fabio Di Piazza

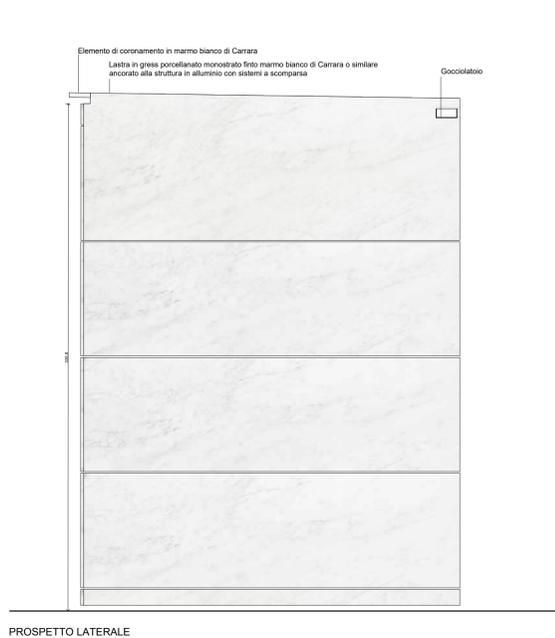


PROSPETTO LATERALE



PROSPETTO SUL VIALE

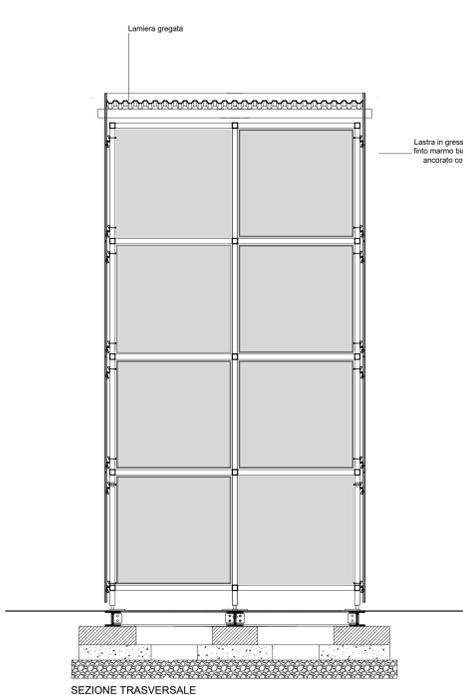


SEZIONE TRASVERSALE

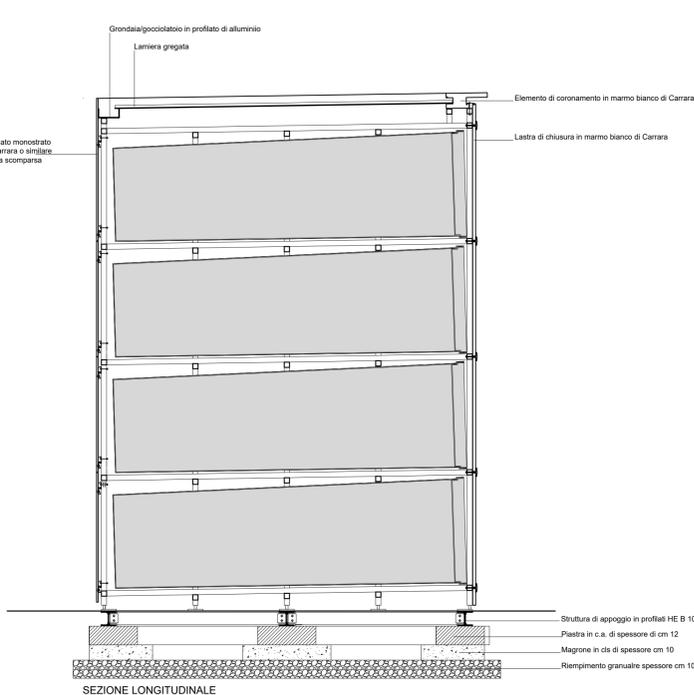


SEZIONE LONGITUDINALE


Struttura di appoggio in profilati HE B 10
Plastra in c.a. di spessore di cm 12
Magrone in cls di spessore cm 10
Riempimento granulare spessore cm 10

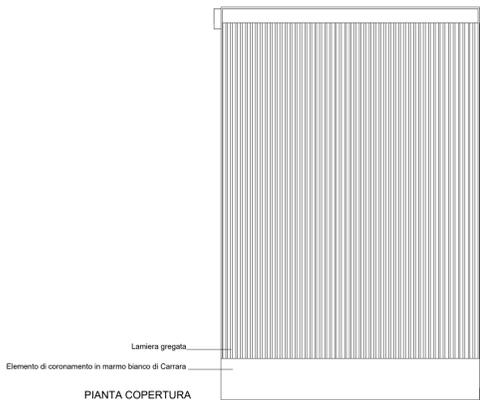

PIANTA COPERTURA

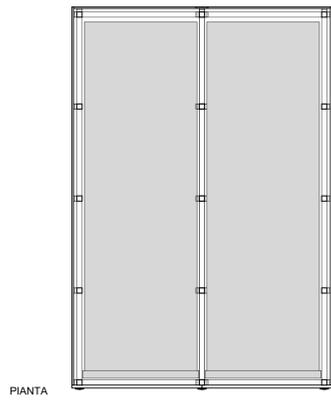

PIANTA

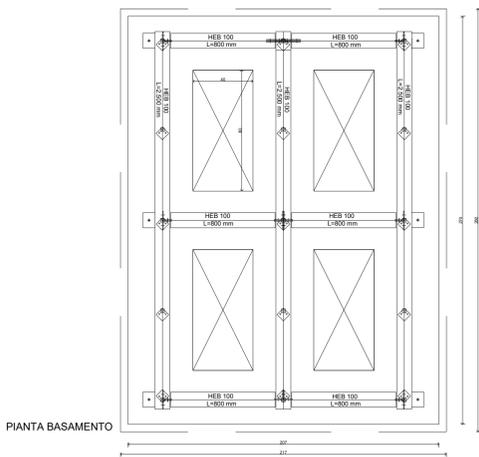

PIANTA BASAMENTO