

COMUNE DI PALERMO

PROGRAMMA COSTRUTTIVO EX L.R.S. N.1 DEL 28.01.1986
IN LOCALITA' PARUTA - adottato con Delibera del C.C. n. 227 del
03.08.1999 e approvato con D.A.R.T.A. n.431/DRU del 08.11.1999

Cooperative: CODIS-GIUSTIZIA-LA TARTARUGA-SICILIA

VARIANTE GENERALE


Tav. **10**

Planimetria generale su catastale
con individuazione delle perimetrazioni
(originaria e di variante) dell'intervento ed
elencazione delle particelle interessate

Scale
1 500

Data: 29 agosto 2016	Sostituisce:	le Cooperative:	i Presidenti:
il progettista:		Coop. CODIS	Gaetano Pollicino
Ing. Agostino Pantè		Coop. GIUSTIZIA	Salvatore Castagna
		Coop. LA TARTARUGA	Giacomo Italiano
		Coop. SICILIA	Giovanna Inera

STUDIO TECNICO ING. AGOSTINO PANTÈ - Via Resuttana Coll. n.355 - 90146 PALERMO - Tel/Fax. 091/6913565 - E-mail: panteg@libero.it
PARTITA IVA : 00269700829 - CODICE FISCALE : PNT GEN 47514 1200N

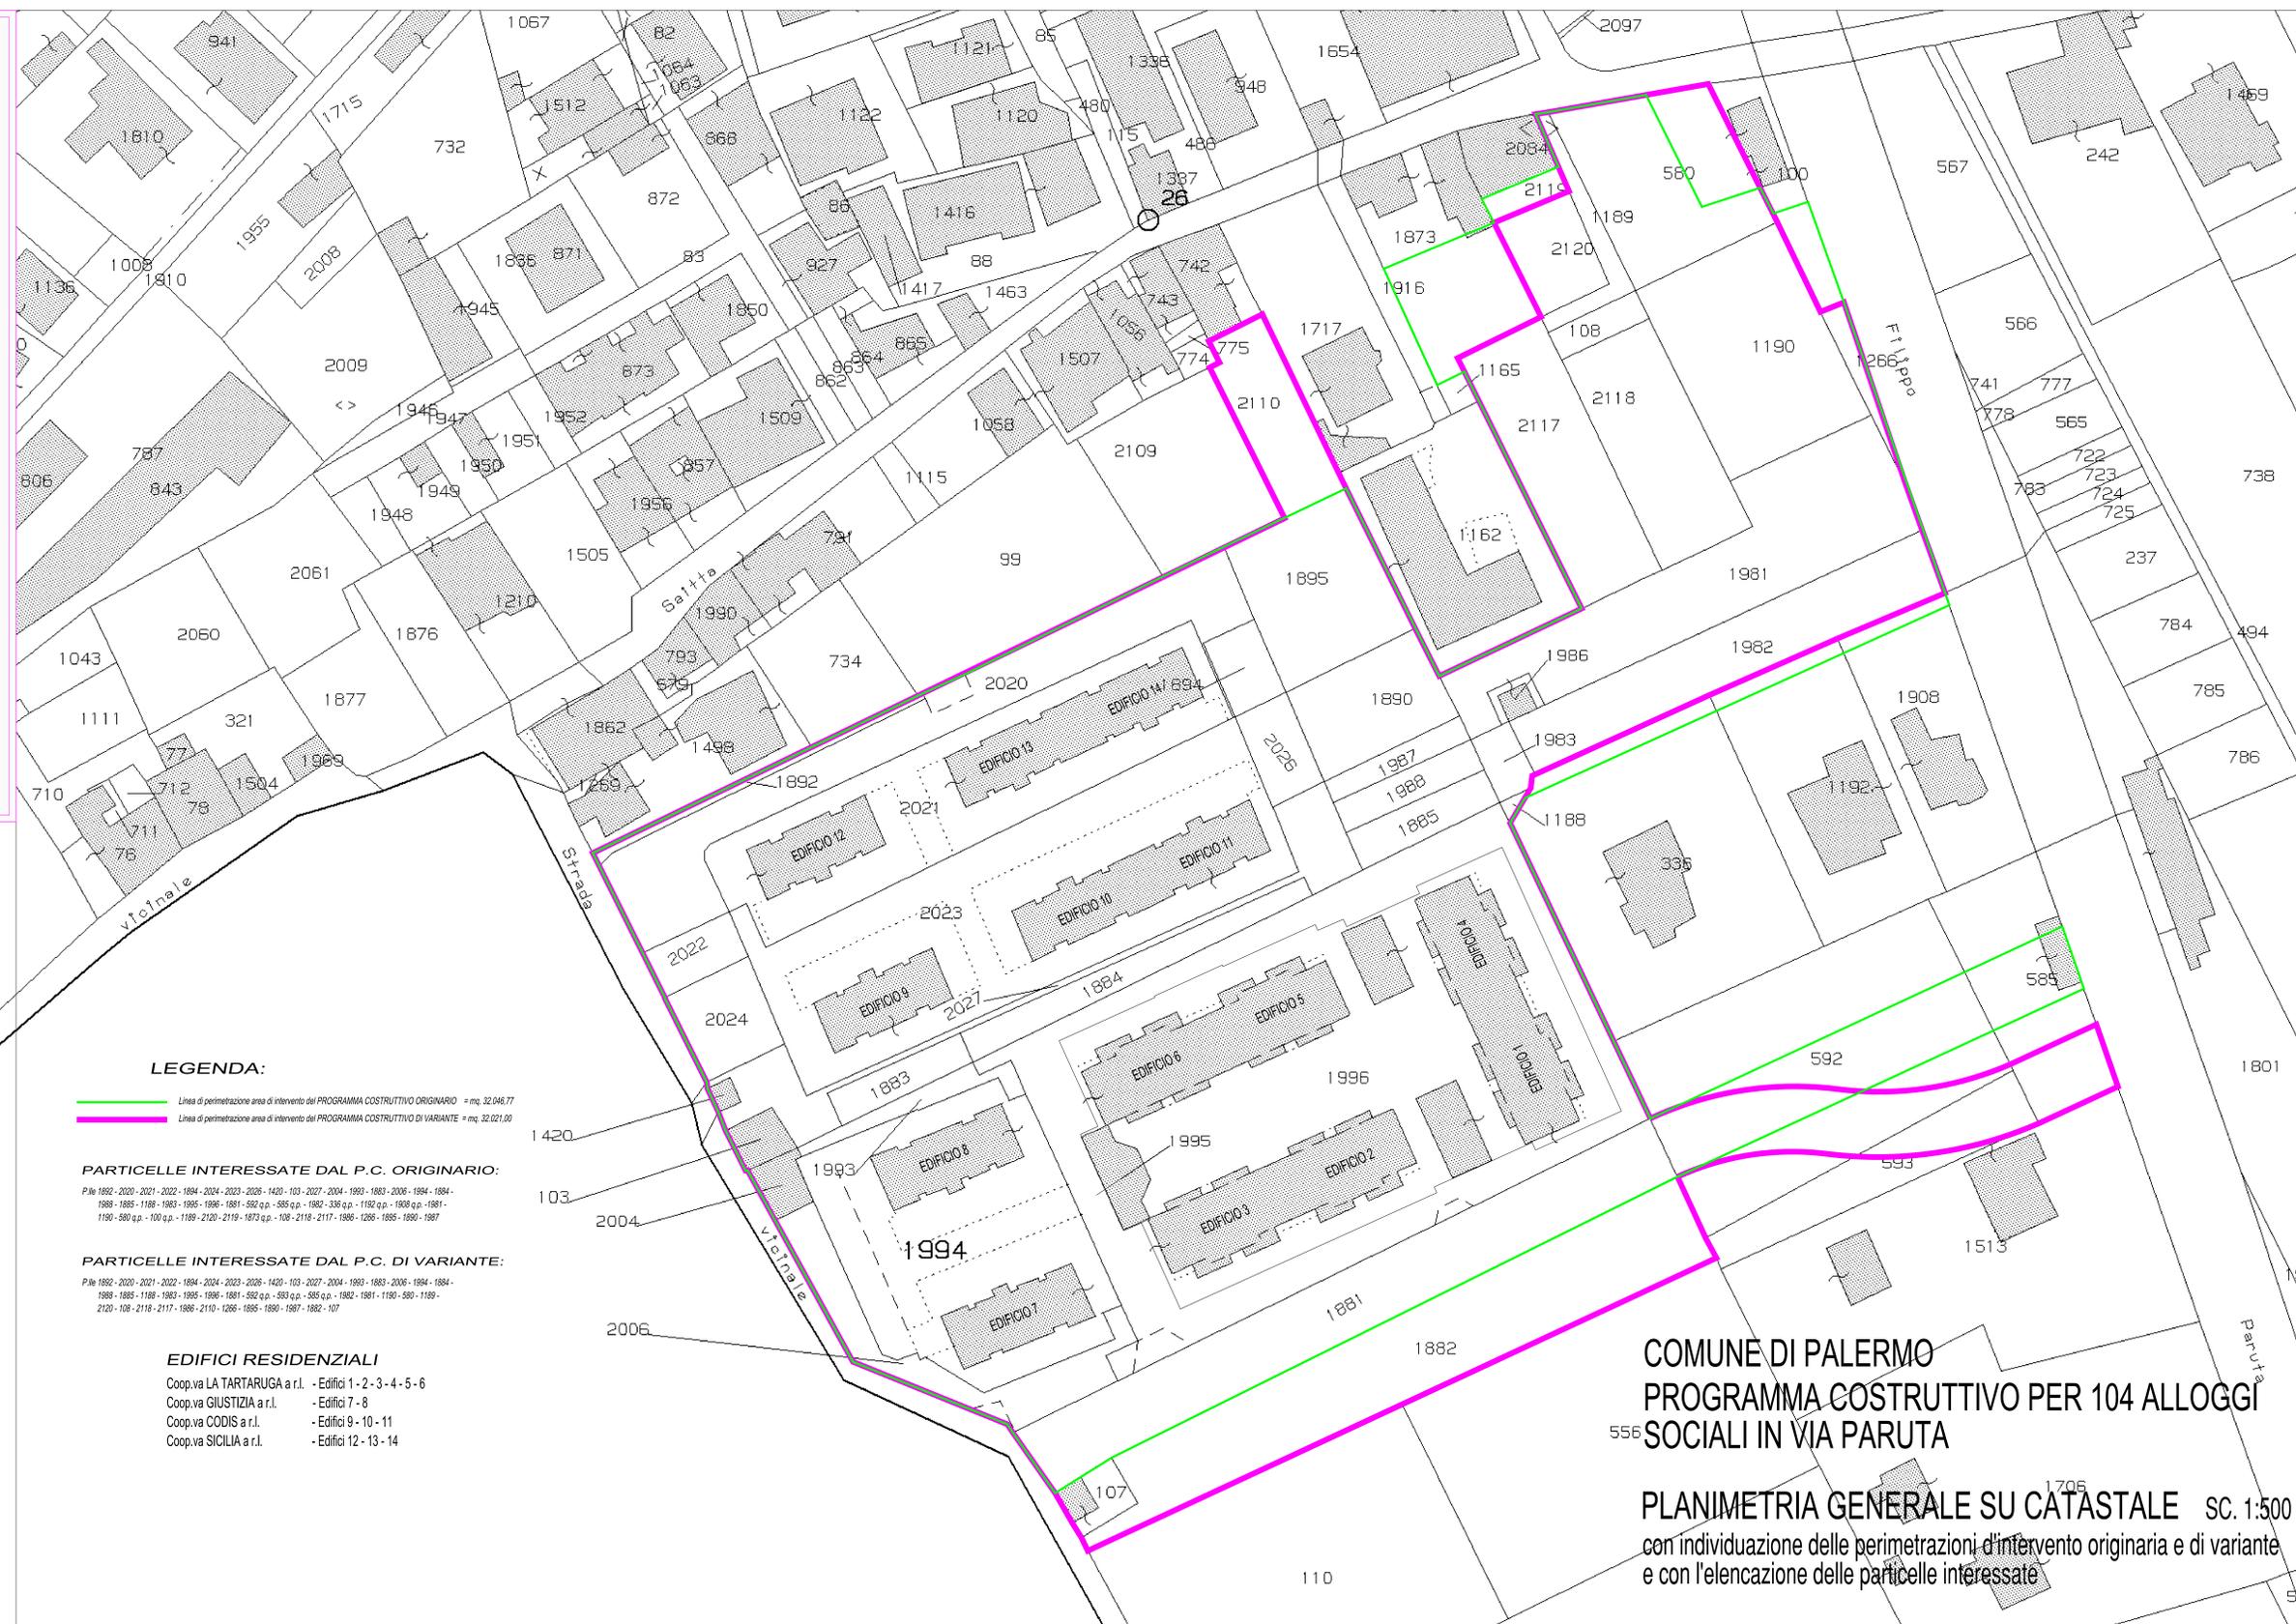

LEGENDA:
Linea di perimetrazione area di intervento del PROGRAMMA COSTRUTTIVO ORIGINARIO = mq. 32.046,77
Linea di perimetrazione area di intervento del PROGRAMMA COSTRUTTIVO DI VARIANTE = mq. 32.021,00

PARTICELLE INTERESSATE DAL P.C. ORIGINARIO:
P/N° 1892 - 2020 - 2021 - 2022 - 1894 - 2024 - 2023 - 2026 - 1420 - 103 - 2027 - 2004 - 1993 - 1893 - 2006 - 1894 - 1894 -
1989 - 1895 - 1189 - 1983 - 1995 - 1996 - 1881 - 592 qp - 595 qp - 1982 - 338 qp - 1182 qp - 1980 qp - 1981 -
1190 - 580 qp - 100 qp - 1189 - 2120 - 2119 - 1873 qp - 108 - 2118 - 2117 - 1986 - 1286 - 1985 - 1990 - 1987

PARTICELLE INTERESSATE DAL P.C. DI VARIANTE:
P/N° 1892 - 2020 - 2021 - 2022 - 1894 - 2024 - 2023 - 2026 - 1420 - 103 - 2027 - 2004 - 1993 - 1893 - 2006 - 1894 - 1894 -
1989 - 1895 - 1189 - 1983 - 1995 - 1996 - 1881 - 592 qp - 595 qp - 1982 - 338 qp - 1182 qp - 1980 qp - 1981 -
2120 - 108 - 2118 - 2117 - 1886 - 2110 - 1286 - 1985 - 1890 - 1987 - 1882 - 107

EDIFICI RESIDENZIALI
Coop.va LA TARTARUGA a.r.l. - Edifici 1 - 2 - 3 - 4 - 5 - 6
Coop.va GIUSTIZIA a.r.l. - Edifici 7 - 8
Coop.va CODIS a.r.l. - Edifici 9 - 10 - 11
Coop.va SICILIA a.r.l. - Edifici 12 - 13 - 14

COMUNE DI PALERMO
PROGRAMMA COSTRUTTIVO PER 104 ALLOGGI
SOCIALI IN VIA PARUTA

PLANIMETRIA GENERALE SU CATASTALE SC. 1:500
con individuazione delle perimetrazioni d'intervento originaria e di variante
e con l'elencazione delle particelle interessate