



SEZIONE BB

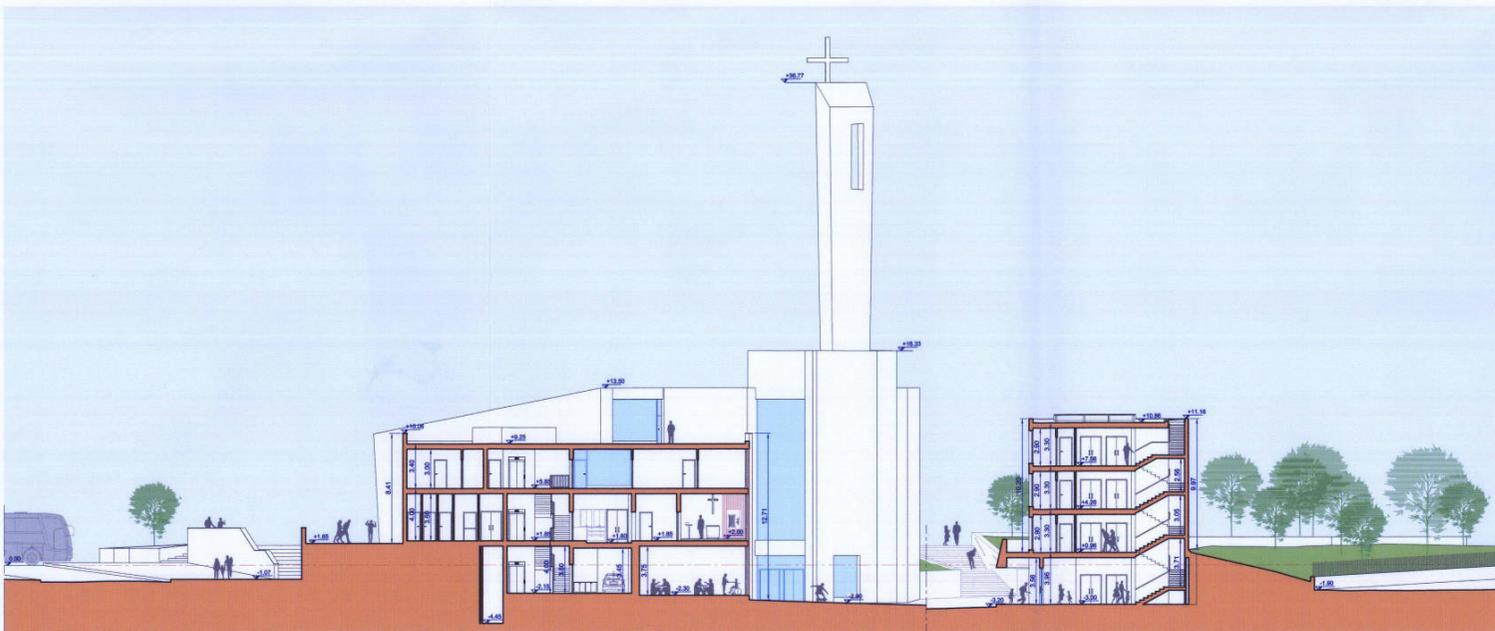

SEZIONE DD

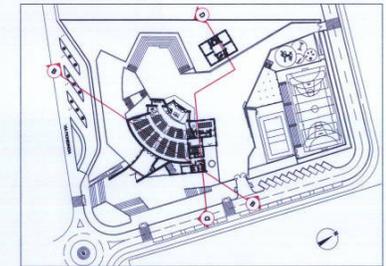

RIFERIMENTO PLANIMETRICO




COMPLESSO PARROCCHIALE "BEATO GIUSEPPE PUGLISI MARTIRE"  
BRANCACCIO, PALERMO

ALLEGATO ALLA PROPOSTA  
DI DELIBERA N. 24  
DEL 5 MAR 2015



18 FEB 2015

Arch. Giovanni Sarra

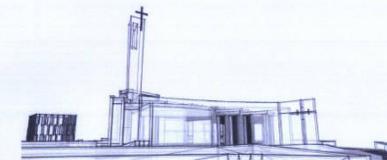

PROGETTO DEFINITIVO 2014

PROGETTISTI:

Arch. Daniela Federico  
Ing. Ciro Trentacoste



IL PARROCO:

Don Maurizio Francoforte

IL VESCOVO:  
S.E.R. Cardinale Paolo Romeo



SEZIONI BB e DD

D.C.P.09

20 metri SCALA 1:200