


LEGENDA	
	AREA INTERVENTO
	CADITOIA STRADALE
	RACCOLTA ACQUE PIOVANE
	FOGNATURA DN 400 PVC
	FOGNATURA DN 200 PVC
	LINEA IDRAULICA - DN 110
	LINEA ENEL
	CAVIDOTTO ELETTRICO
	CHIAVICA (AMAP)
	POZZETTO FOGNARIO (AMAP)
	RETE FOGNARIA (AMAP)
	RETE IDRICA (AMAP)
	CADITOIA STRADALE
	TUBAZIONE GAS 4° SPECIE (AMG)
	TUBAZIONE GAS 7° SPECIE (AMG)
	CABINA RIDUZIONE (GAS) (AMG)
	QUADRO ELETTRICO (AMG)
	CAVO ELETTRICO FASCETTATO (AMG)
	CAVO ELETTRICO AEREO 2 FILI (AMG)
	LINEA ENEL
	TORRI FARO
	POZZETTO ENEL (85X85)
	POZZETTO CIRCUITO ENERGIA
	PALO ILLUMINAZIONE CON POZZETTO MESSA A TERRA
	LINEA ILLUMINAZIONE ESTERNA PISCINA

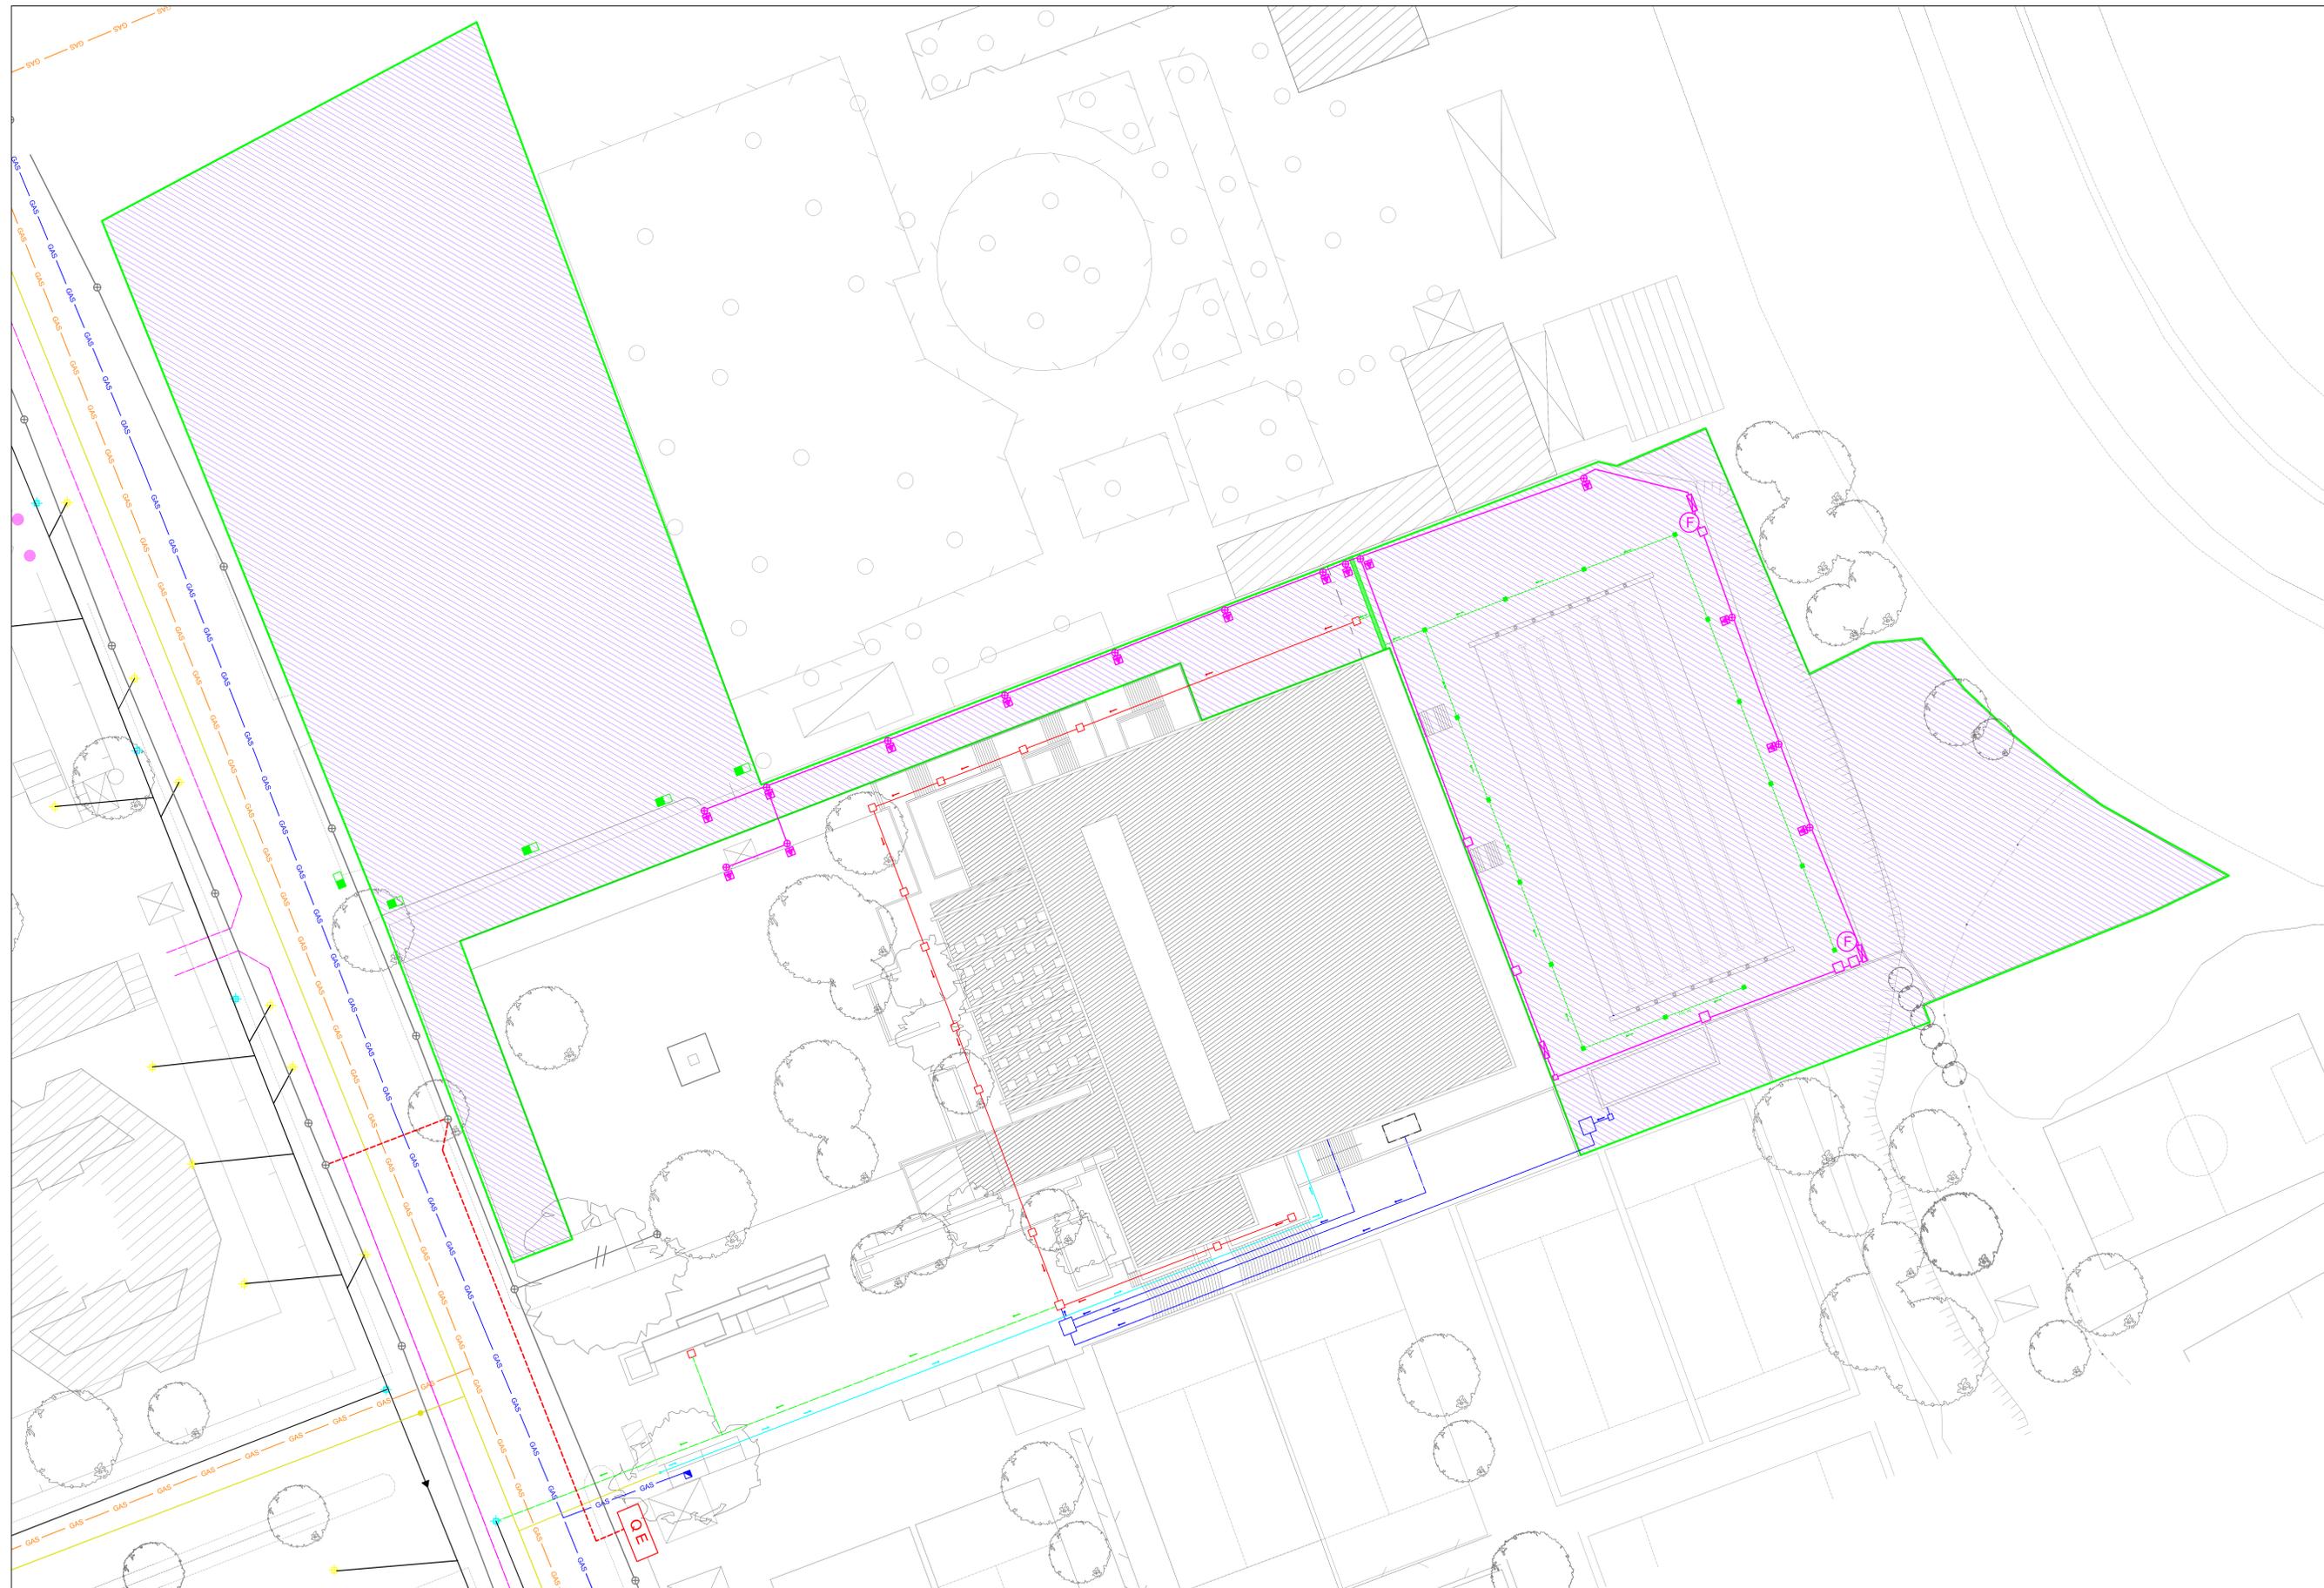

COMUNE DI PALERMO
Area Tecnica della Riqualficazione Urbana e delle Infrastrutture
 Ufficio Edilizia Pubblica, Cantiere Comunale e Autoparco
Progetto Definitivo

Piscina Comunale Scoperta
 Progetto per la realizzazione della tribuna e servizi annessi

PROGETTO GENERALE
 ADEGUATO AL PARERE CON
 POS.: CIS-2014-0015 DEL 18/04/2014

Coordinatore della Progettazione: Arch. Rosalia Collura RUP: Arch. Paola Maida

Gruppo di Progettazione:
 Arch. Francesco La Cava, Arch. Bruno Cirillo, Ing. Giuseppe Letticia,
 Ing. Leonardo Tribù, Arch. Roberto Pitarco, Arch. Liliana Padellaro,
 Arch. Giuseppina Iacopo, Esp. Prog. Arch. Vincenzo Garruti,
 Esp. Geom. Giuseppe Saldano, Dott. Antonio La Barbera

Studio Geologico: Dott. Giuseppe Vrsil

Coordinatore della sicurezza: Arch. Fabio Citati

Censimento delle interferenze elaborato **B.1.3**
 Scala: 1:250