



COMUNE DI PALERMO
Area Tecnica della Riqualficazione Urbana
e delle Infrastrutture
Ufficio Edilizia Pubblica, Cantiere Comunale e Autoparco
Progetto Definitivo

Piscina Comunale Scoperta
Progetto per la realizzazione della tribuna e servizi annessi

PROGETTO GENERALE

ADEGUATO AL PARERE CONI
POS. :CIS-2014-0015 DEL 18/04/2014

Coordinatore della Progettazione: Arch. Rosalia Collura

Gruppo di Progettazione:

Arch. Francesco La Cerva, Arch. Bruno Cirrito, Ing. Giuseppe Letizia,
Ing. Leonardo Triolo, Arch. Roberto Pitarresi, Arch. Liliana Pollara
Arch. Giuseppina Liuzzo, Esp. Prog. Arch. Vincenza Garraffa,
Esp. Geom. Giuseppe Soldano, Dott. Antonio La Barbera

Studio Geologico: Dott. Giuseppe Vinti

Coordinatore della sicurezza: Arch. Fabio Cittati




RUP: Arch. Paola Maida

Simulazione Dettagliata dei luoghi
e delle modifiche proposte

elaborato


B.4.1

Simulazione del Progetto della tribuna e servizi annessi

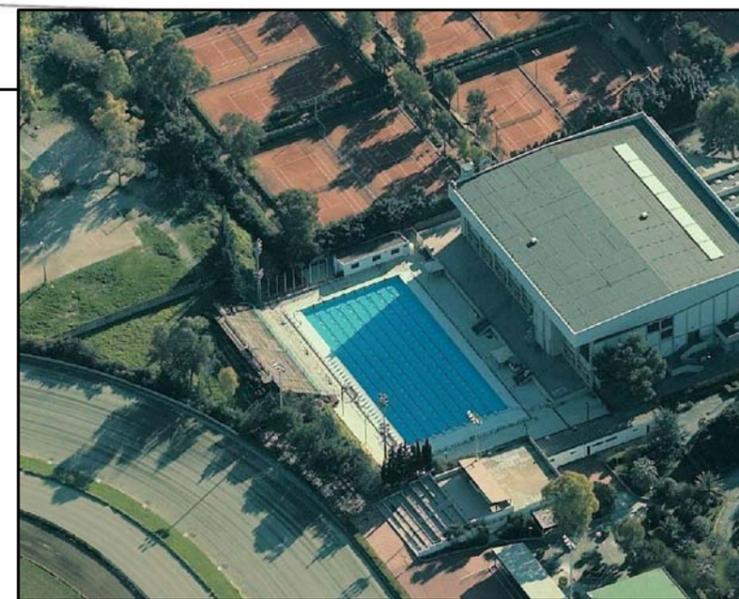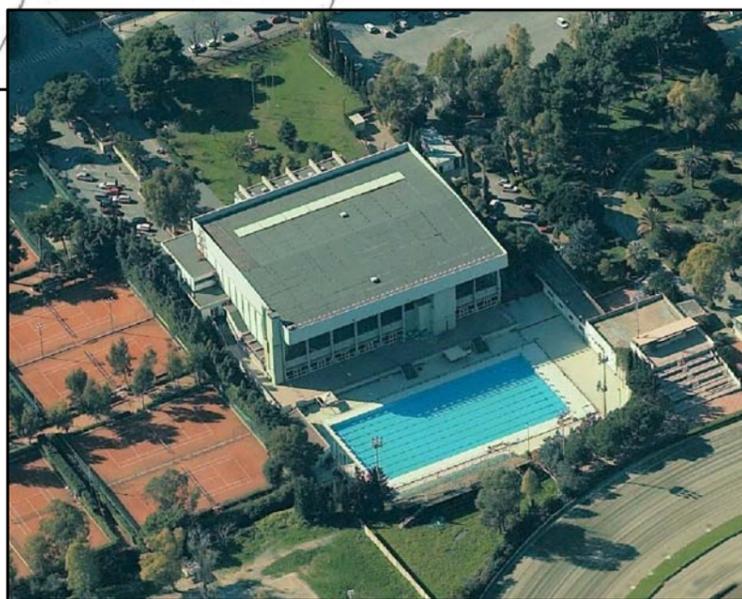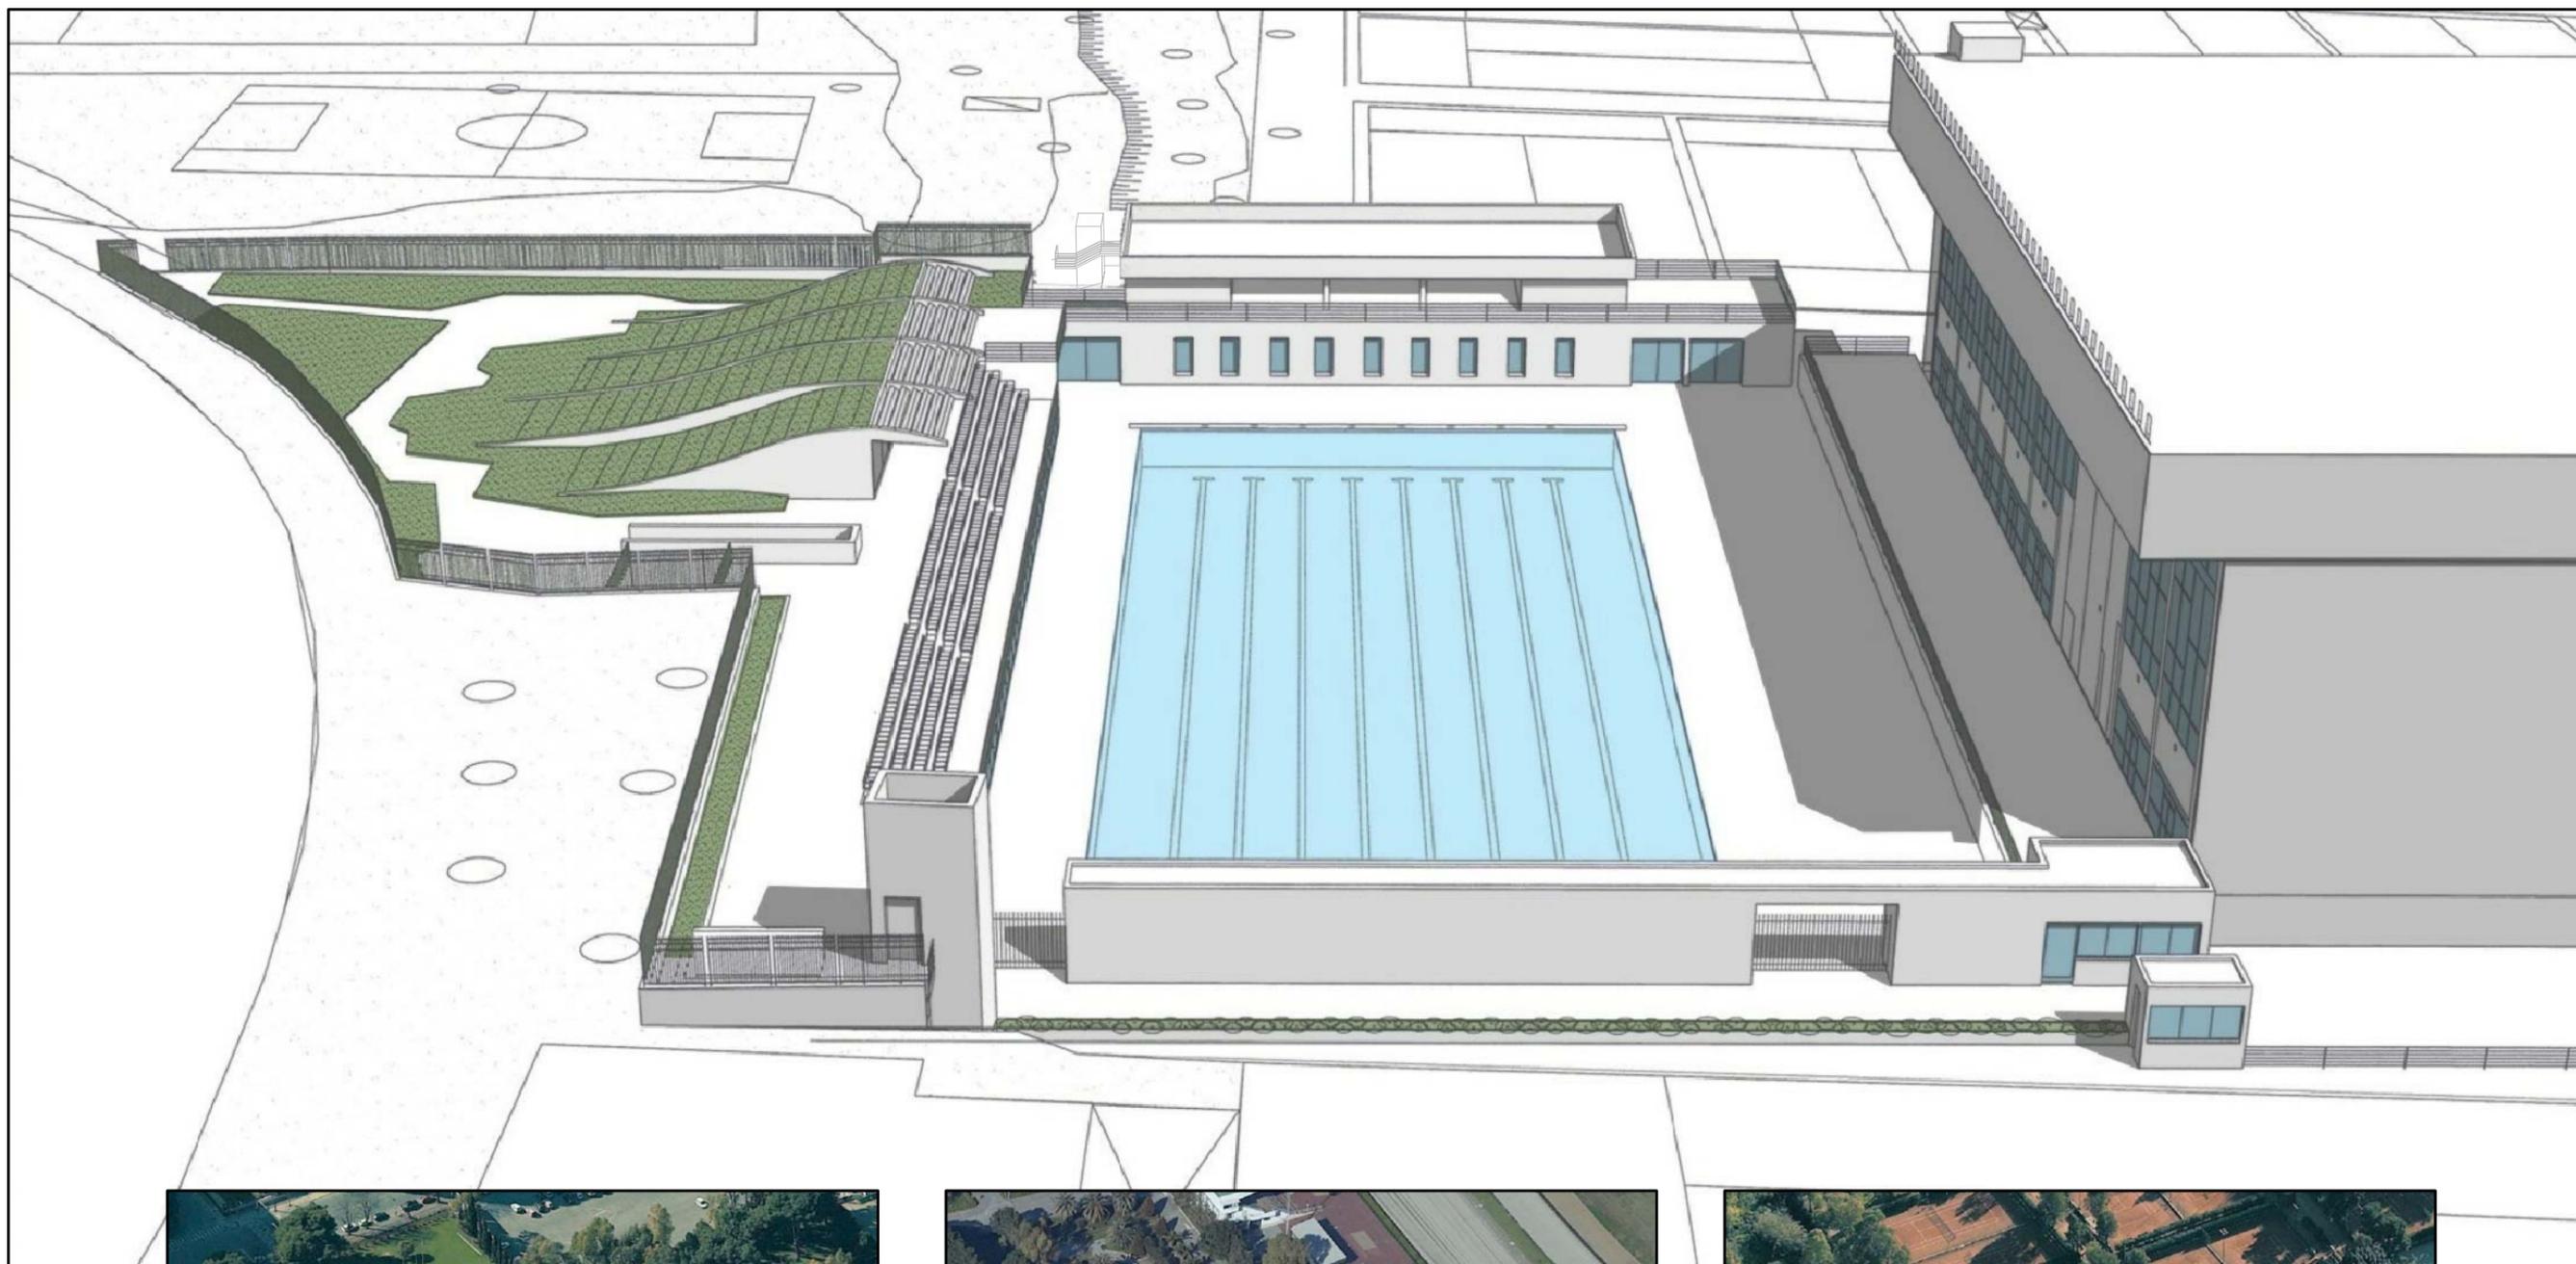

Fotografia aerea dello Stato di fatto

Planimetria Generale dell'Intervento con indicazione della Vista prospettica

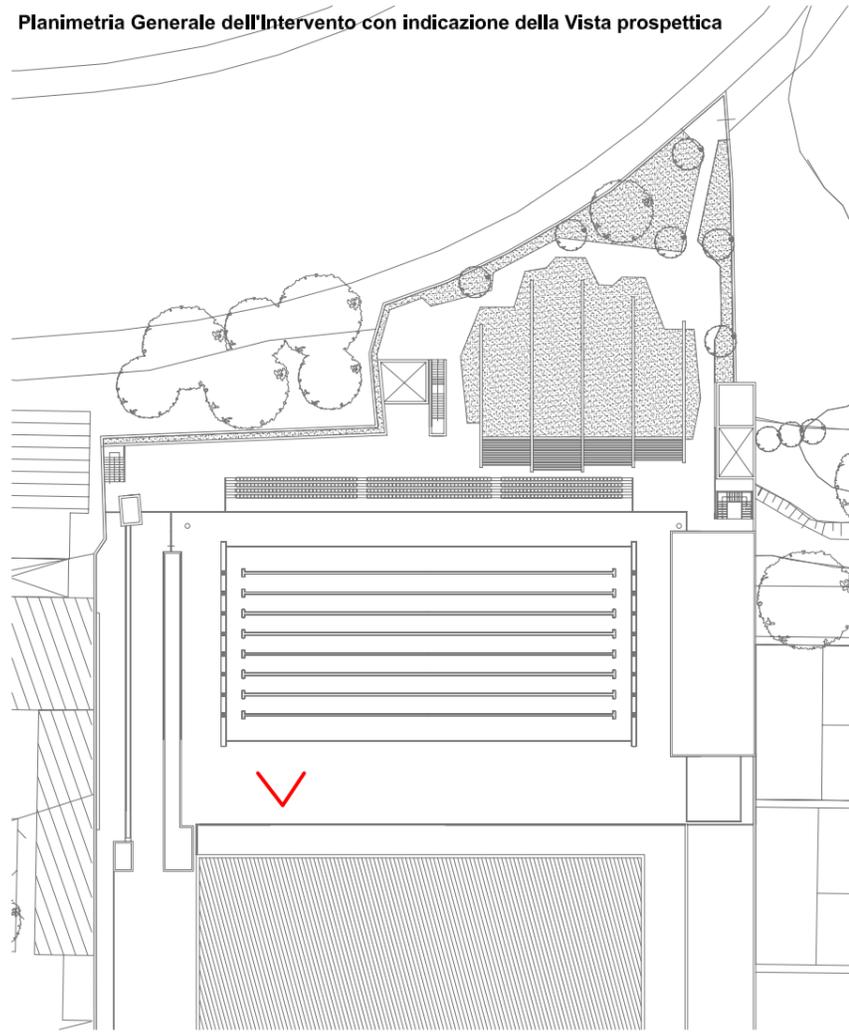


Simulazione del Progetto della tribuna




Fotografia dello Stato di fatto

Planimetria Generale dell'Intervento con indicazione della Vista prospettica


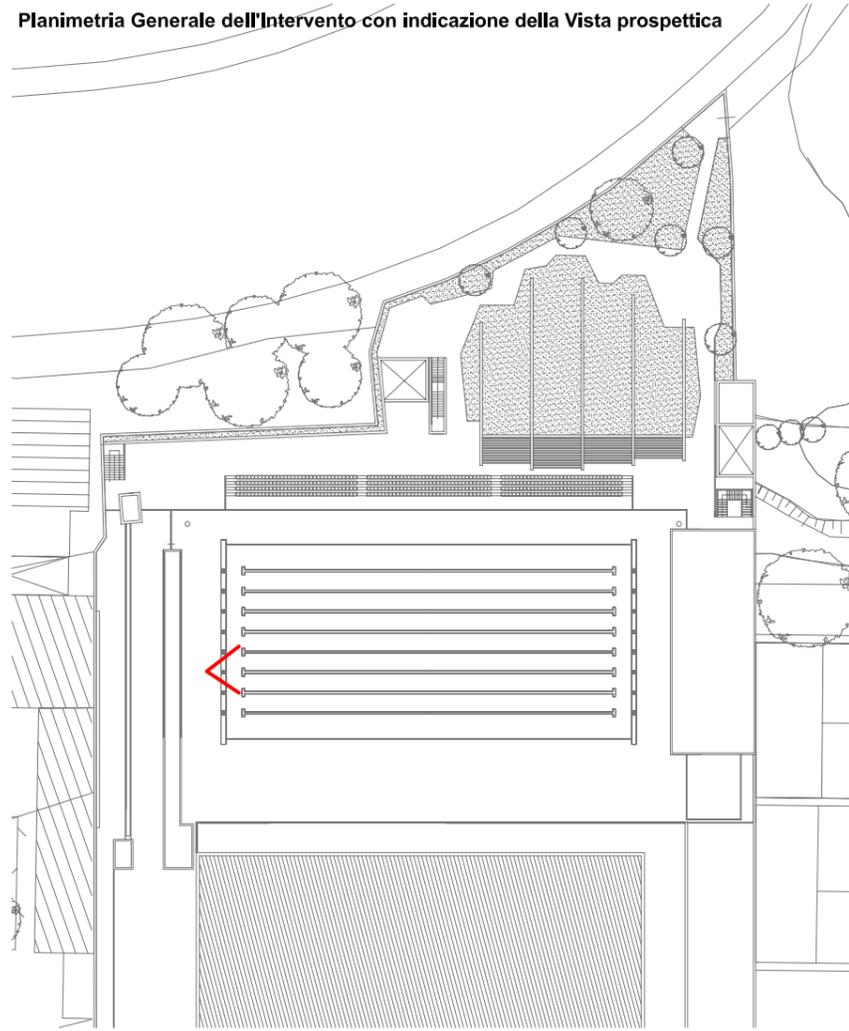


Simulazione del Progetto del corpo spogliatoi

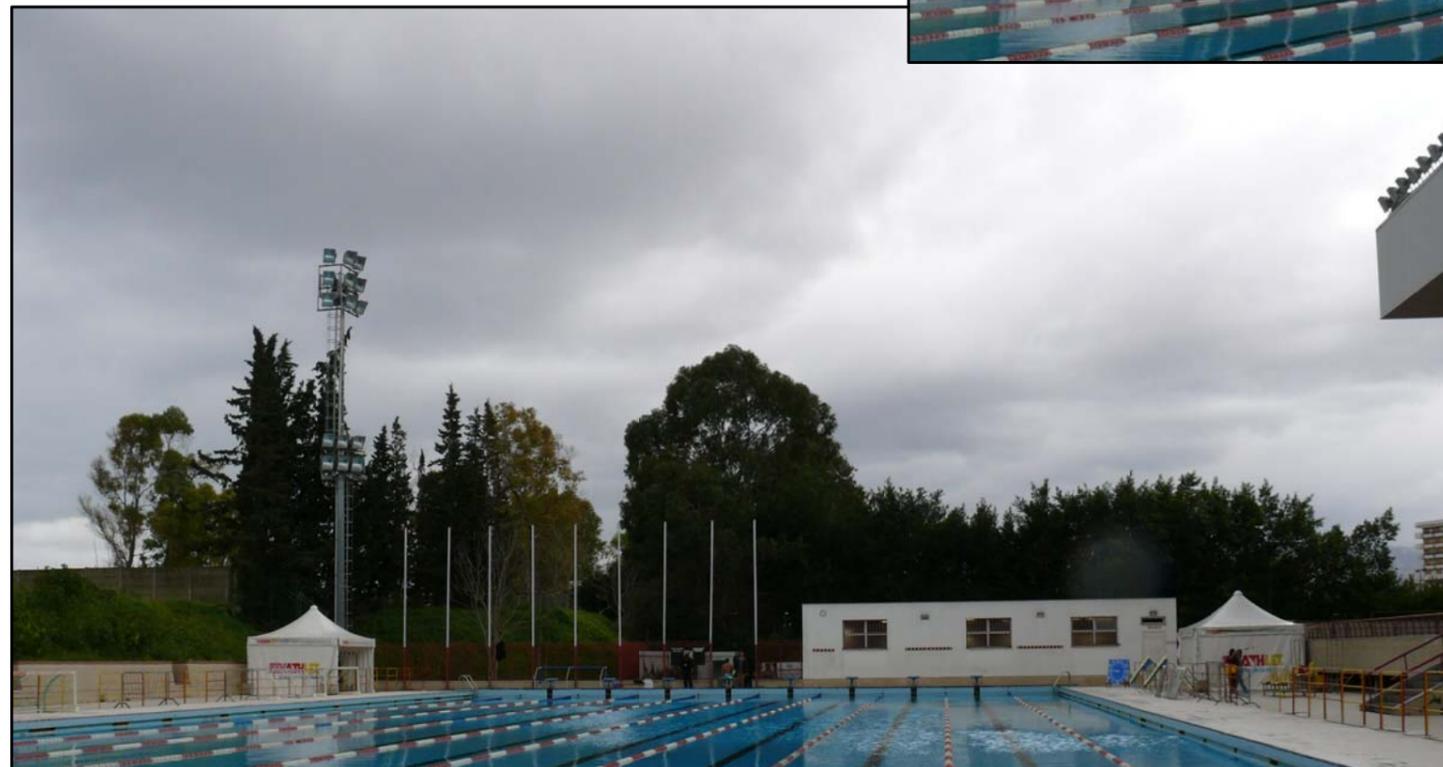

Fotografia dello Stato di fatto

Planimetria Generale dell'Intervento con indicazione della Vista prospettica

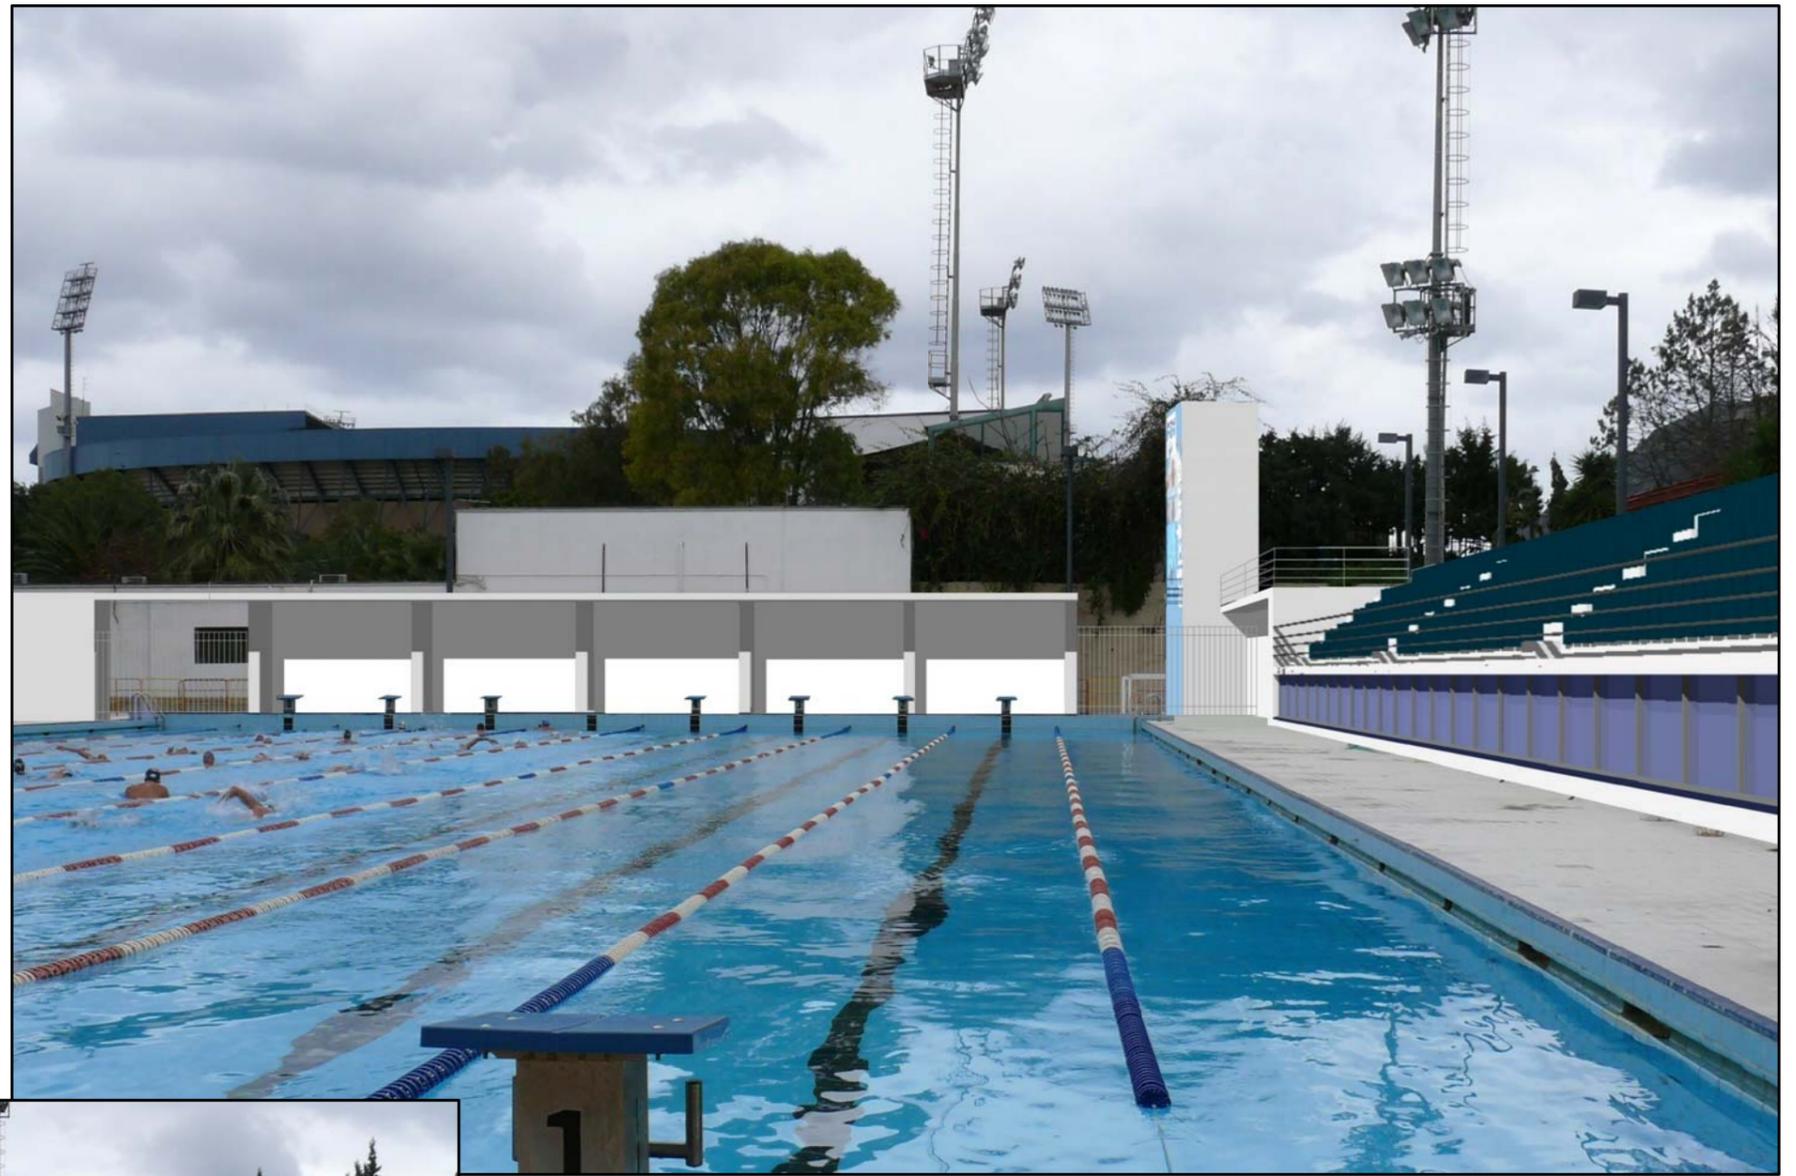
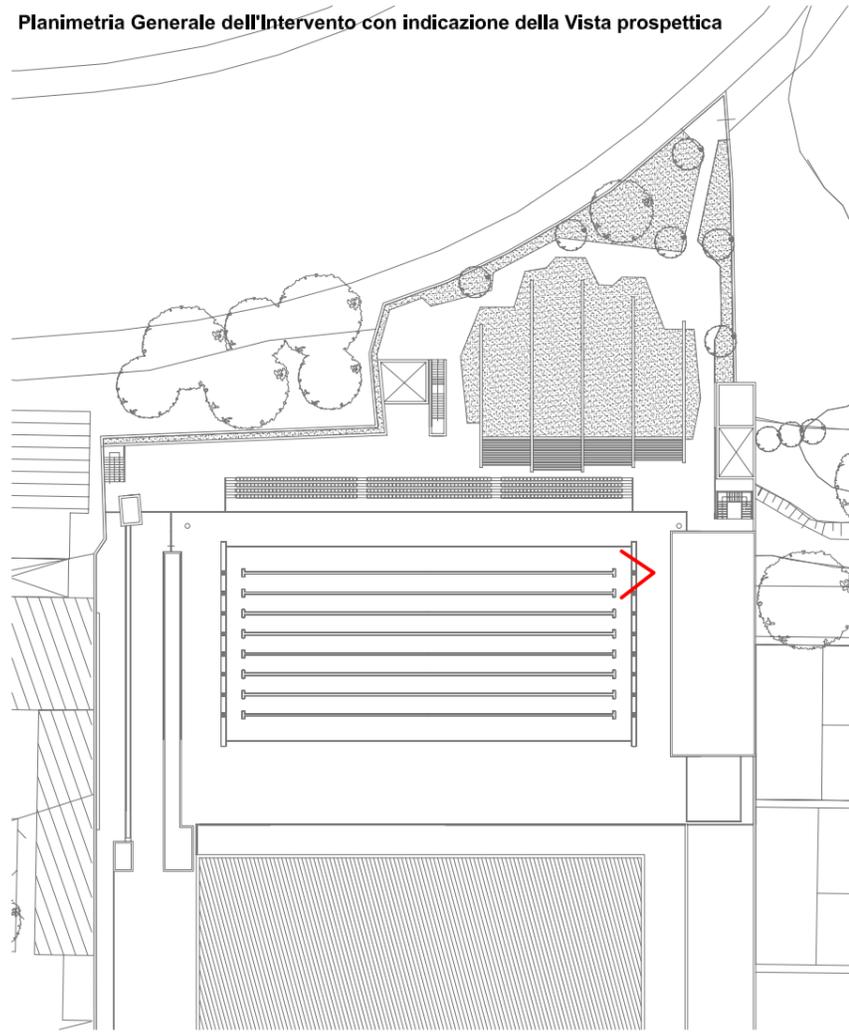


Simulazione del Progetto della tribuna e del corpo d'ingresso



Fotografia dello Stato di fatto

Planimetria Generale dell'Intervento con indicazione della Vista prospettica

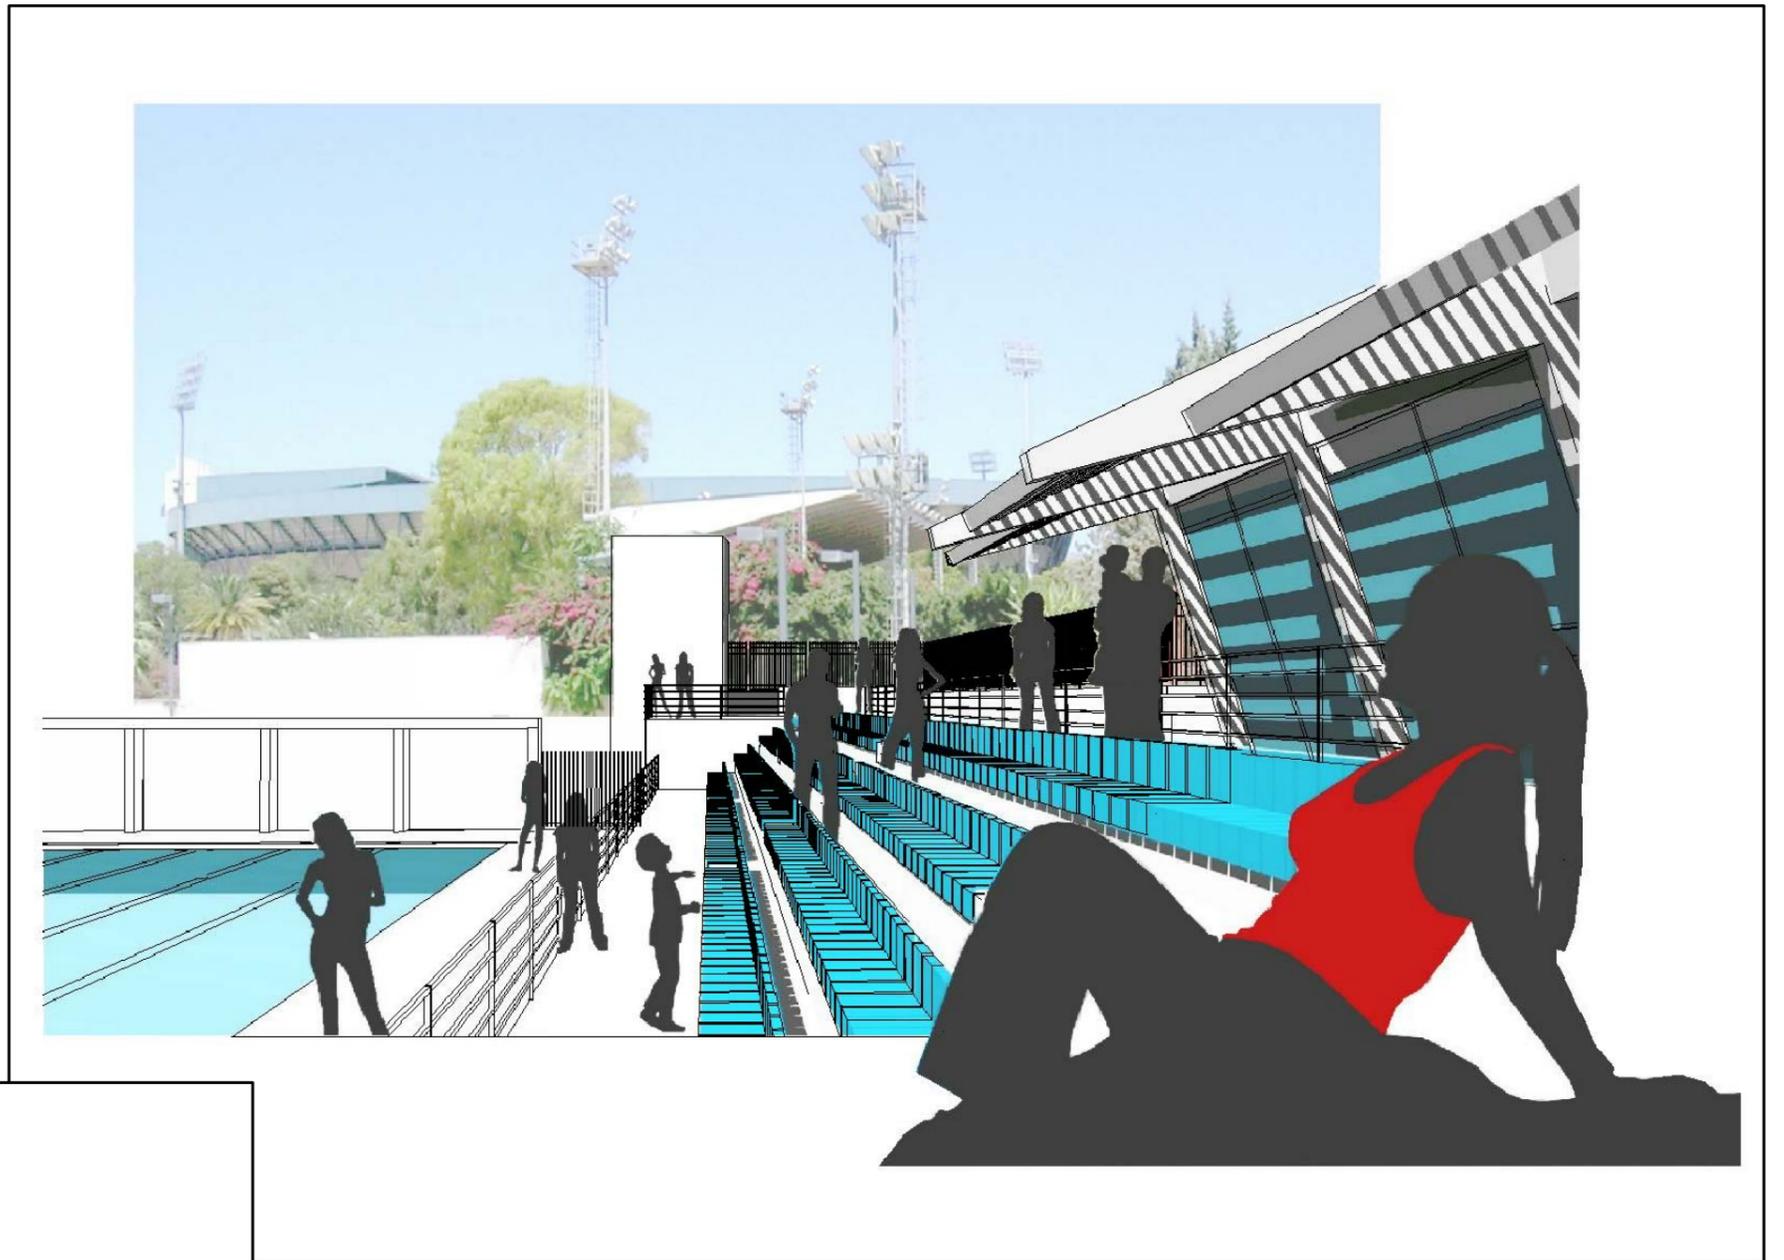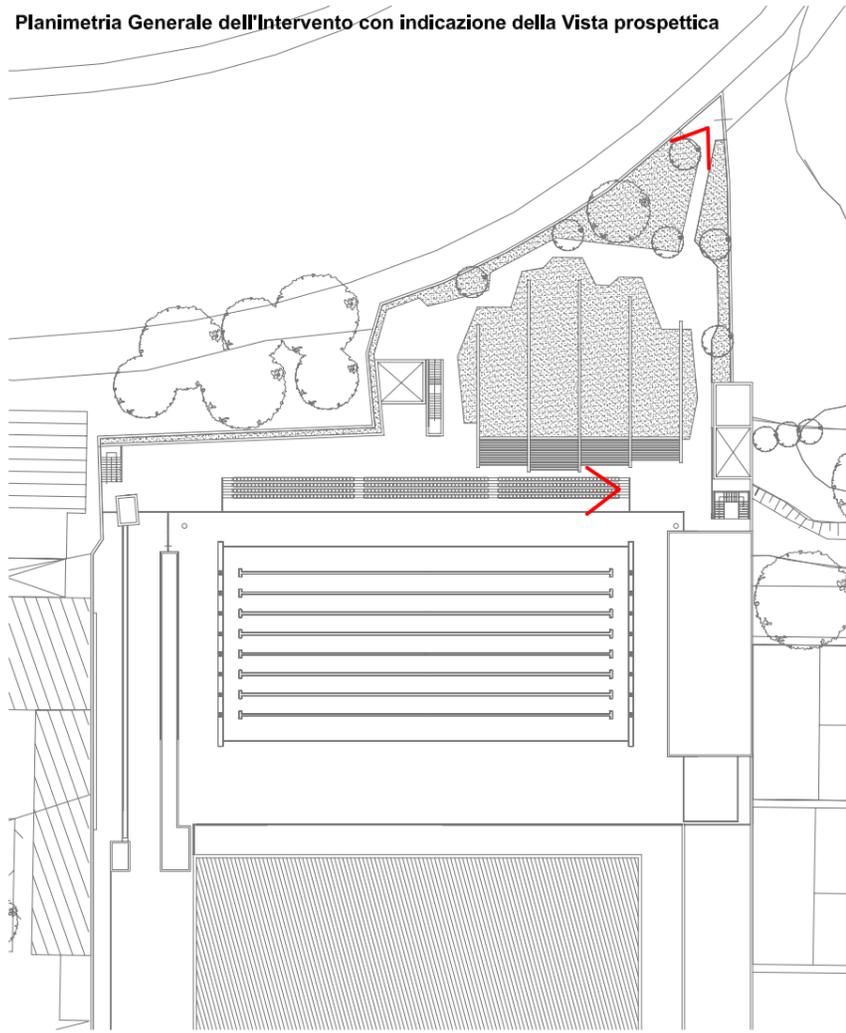

Simulazione del Progetto della tribuna



Simulazione del tetto giardino a copertura della piscina di avviamento al nuoto