



Prospetto/Sezione A-A'

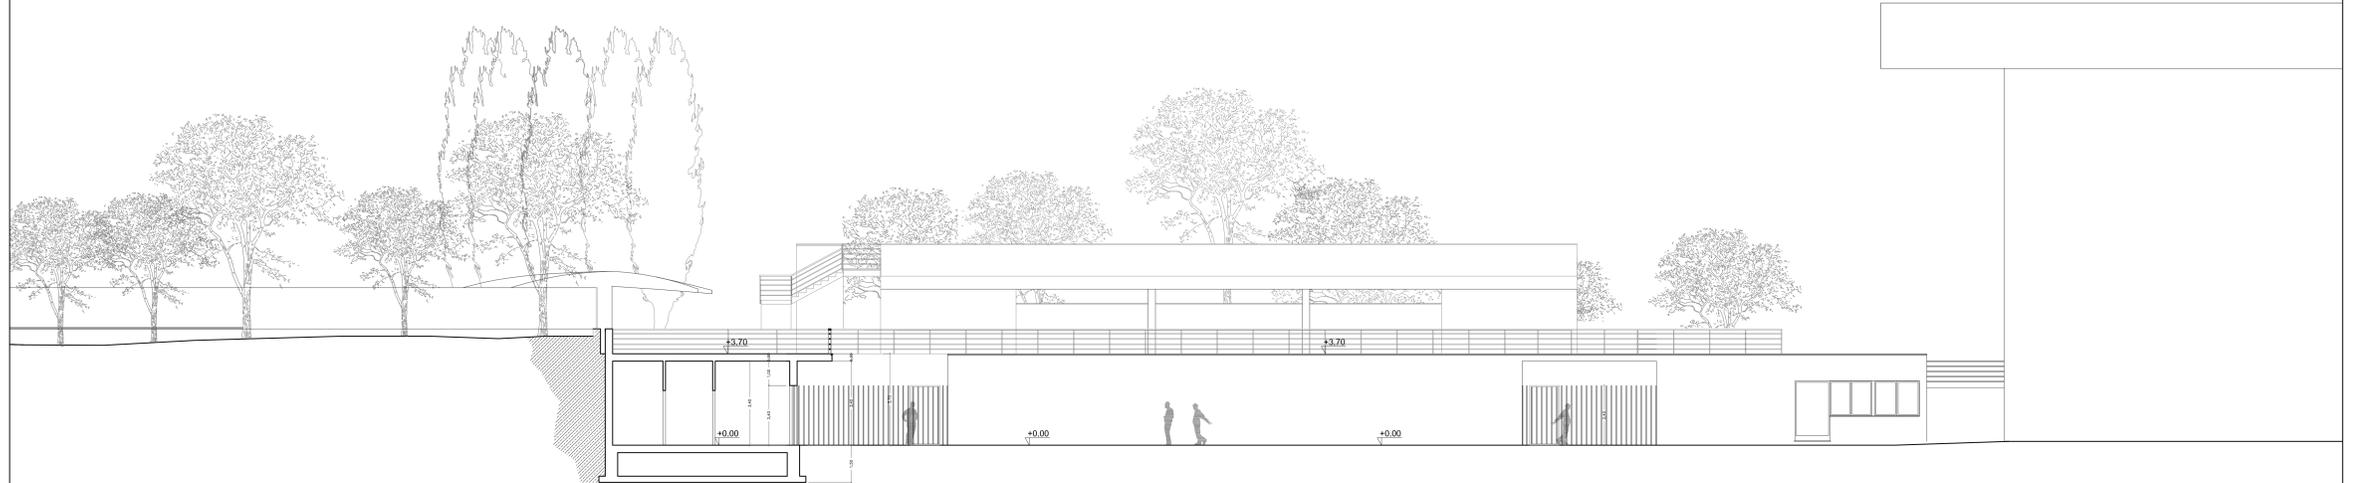

Prospetto/Sezione B-B'

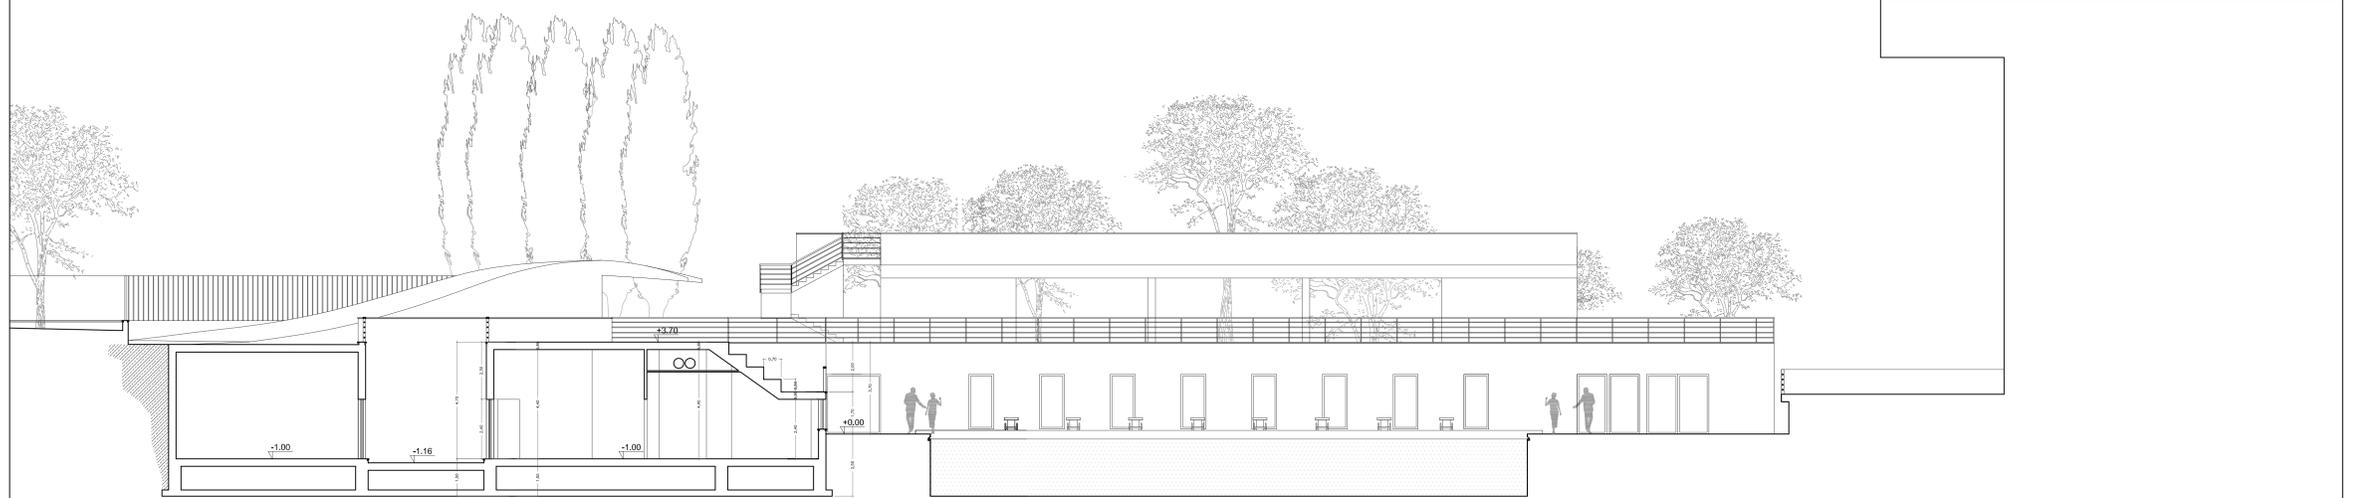

Prospetto/Sezione C-C'

  
**COMUNE DI PALERMO**  
 Area Tecnica della Riqualificazione Urbana  
 e delle Infrastrutture  
 Ufficio Edilizia Pubblica, Cantiere Comunale e Autoparco  
**Progetto Definitivo**

Piscina Comunale Scoperta  
 Progetto per la realizzazione della tribuna e servizi annessi

**PROGETTO GENERALE**  
 ADEGUATO AL PARERE CONI  
 POS. :CIS-2014-0015 DEL 18/04/2014

Coordinatore della Progettazione: Arch. Rosalia Collura	RUP: Arch. Paola Mada
Gruppo di Progettazione: Arch. Francesco La Cerva, Arch. Bruno Cirillo, Ing. Giuseppe Letizia, Ing. Leonardo Trillo, Arch. Roberto Piarresi, Arch. Liliana Pollara Arch. Giuseppe Luzzo, Esp. Prog. Arch. Vincenza Garofalo, Esp. Geom. Giuseppe Soldano, Dott. Antonio La Barbera	Studio Geologico: Dott. Giuseppe Vinti Coordinatore della sicurezza: Arch. Fabio Citrati
Progetto Prospetti/Sezioni A-A', B-B', C-C'	elaborato <b>B.9</b> Scala: 1/100