


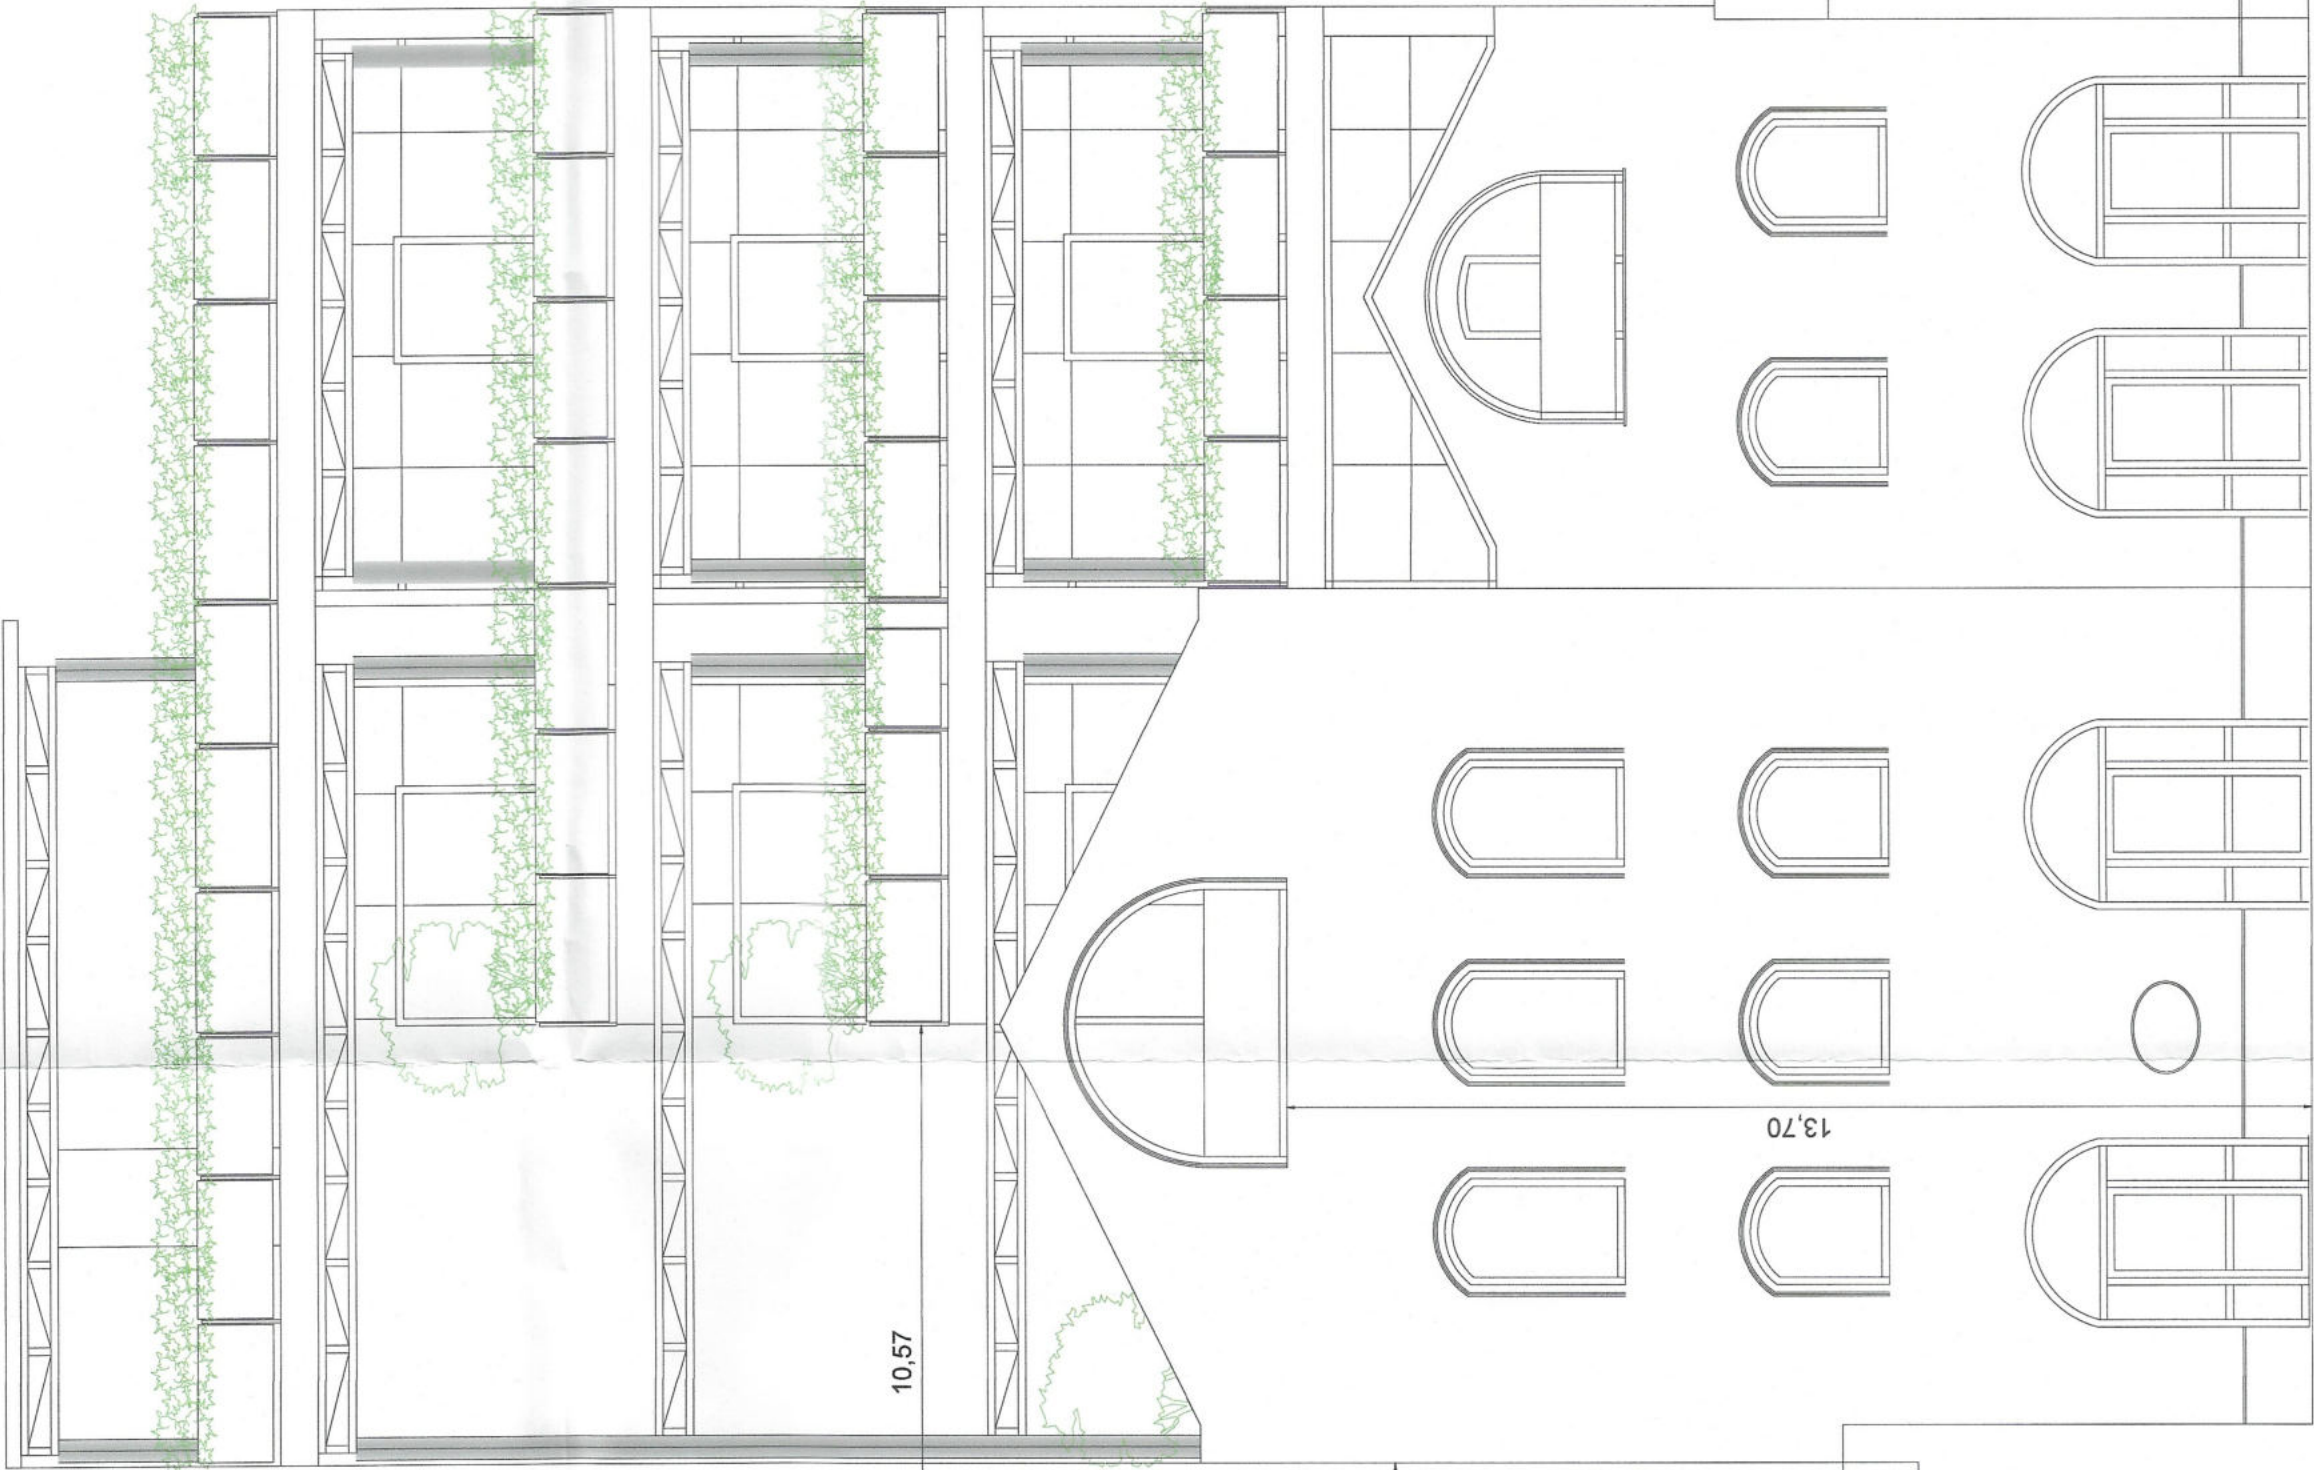

distacco di progetto

5.82

distacco esistente

COMUNE DI PALERMO
CITTA' METROPOLITANA DI PALERMO

SOGGETTO PROPONENTE
ISTITUTO EURO-MEDITERRANEO DI SCIENZA E TECNOLOGIA
TITOLO PROGETTO
ECOSISTEMA DELL'INNOVAZIONE BIOTECNOLOGICA PER LA SALUTE, L'AMBIENTE, I GIOVANI,
E LE IMPRESE
EI-BIO-SAGI

PROGETTO DEFINITIVO

RICHIESTA DI AUTORIZZAZIONE AI SENSI DELLA L. 11 APRILE 1981 N. 65 ART 7 PER L'ESECUZIONE DI OPERE DI
INTERESSE NAZIONALE E REGIONALE NON COINCIDENTI CON LE PREVISIONI DEGLI STRUMENTI URBANISTICI

ELABORATI DI PROGETTO				ARCH 1.12	
SEZIONE	ARCHITETTONICA	SCALA	1:100		
ELABORATO	PROSPETTO ATRIO BRIUCCIA	DATA	08.12.2022		

RESPONSABILE DI PROGETTO	Prof. Bartolomeo Sammartino
COORDINATORE DI PROGETTO	Arch. Maria Concetta Lo Porto
PROGETTO ARCHITETTONICO	
STUDIO GEOLOGICO E SISMICO	Dott. Geol. Antonio Gallo
PROGETTO IMPIANTI	Ing. Ivan Torretta
PROGETTO STRUTTURE DI FONDAZIONE	C D G Ingegneria s.r.l.
PROGETTO STRUTTURE IN ELEVAZIONE	Ing. Nunzio Scibilia Ing. Marcello Cammarata
PROGETTO ANTINCENDIO	Ing. Salvatore Trapani

VISTI E PROTOCOLLI

REGIONE SICILIANA
AZIENDA REGIONALE DEL TERRITORIO E DELL'AMBIENTE
Dipartimento Ambiente Urbanistica
COMUNICATO TECNICO AUTENTICO
N° 133 del 10/04/2023
IL REGISTRO DI PROGETTO
Salvatore Scibilia

TIMBRI E FIRME

ISTITUTO EURO-MEDITERRANEO DI SCIENZA E TECNOLOGIA
CITTA' METROPOLITANA DI PALERMO

REGIONE DELLA PROVINCIA DI PALERMO
COMUNE DI PALERMO
R. 1890

COLLABORAZIONE IMPIANTI
Ing. Antonino Enrile

COLLABORAZIONE ELABORATI ECONOMICI
Ing. Giuseppe Butera

AGGIORNAMENTI
- 03.04.2023
Integrazione documentale prot. AREG/23900/2023 del 23.03.2023